

Provincie Antwerpen


gemeente HERENTHOUT

Kadaster : Sectie E nr 637P2,637G2,637H2

Verkavelingsplan

Nieuwe toestand

Verkaveling 045/221(1)
maaiveld ongewijzigd

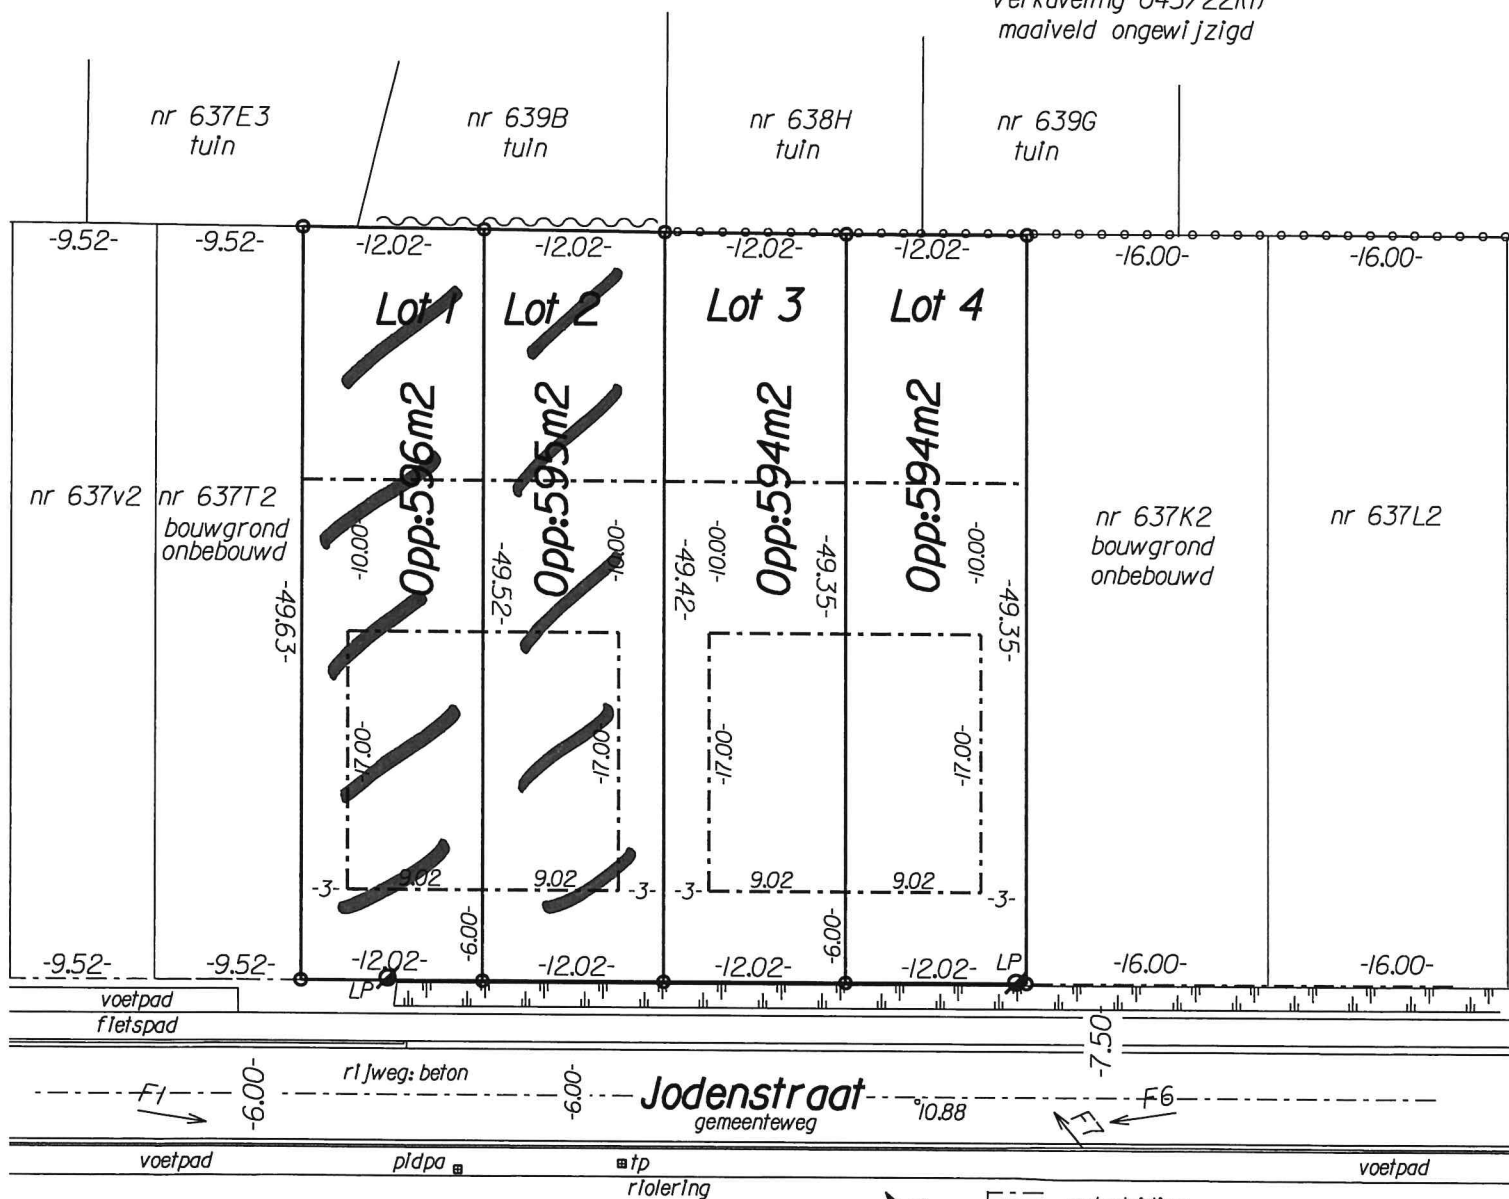

Opgemaakt door
Limbos Bert bvba
Landmeter-expert
LAN040085
Langstraat 84 tel 014/502673

waterleiding
tv-dlstr.
gas
elect. openbare verlichting

schaal 1/500

Herenthout, 27 augustus 2018