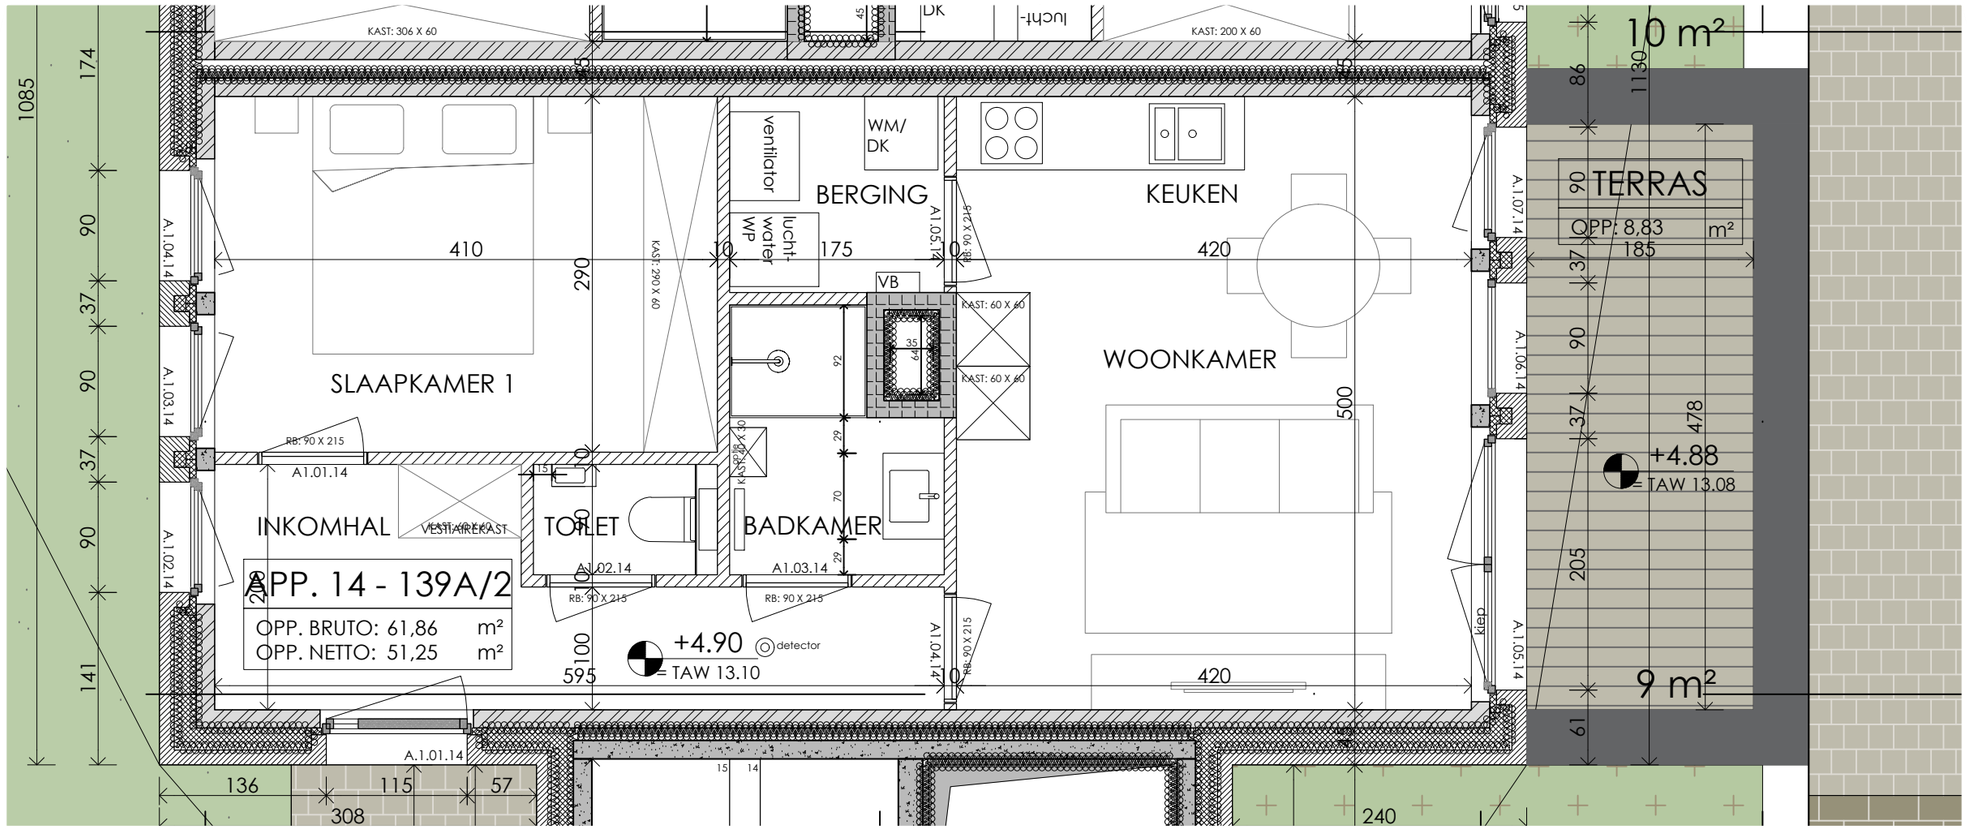

BONTINCK ARCHITECTURE AND INTERIOR

BONTINCK ARCHITECTURE AND INTERIOR NV
OTTERGEMSESTEENWEG-ZUID 808A/31
BE-9000 GENT I BELGIUM
T +32 9 225 01 74 I F +32 9 225 64 14
STUDIEGROEP@BONTINCK.BIZ I WWW.BONTINCK.BIZ

Appartement 14 (139A/2)

GOUWY	
DOSSIERNR:	1438-20
DATUM:	23/01/2026
SCHAAL:	1/50