


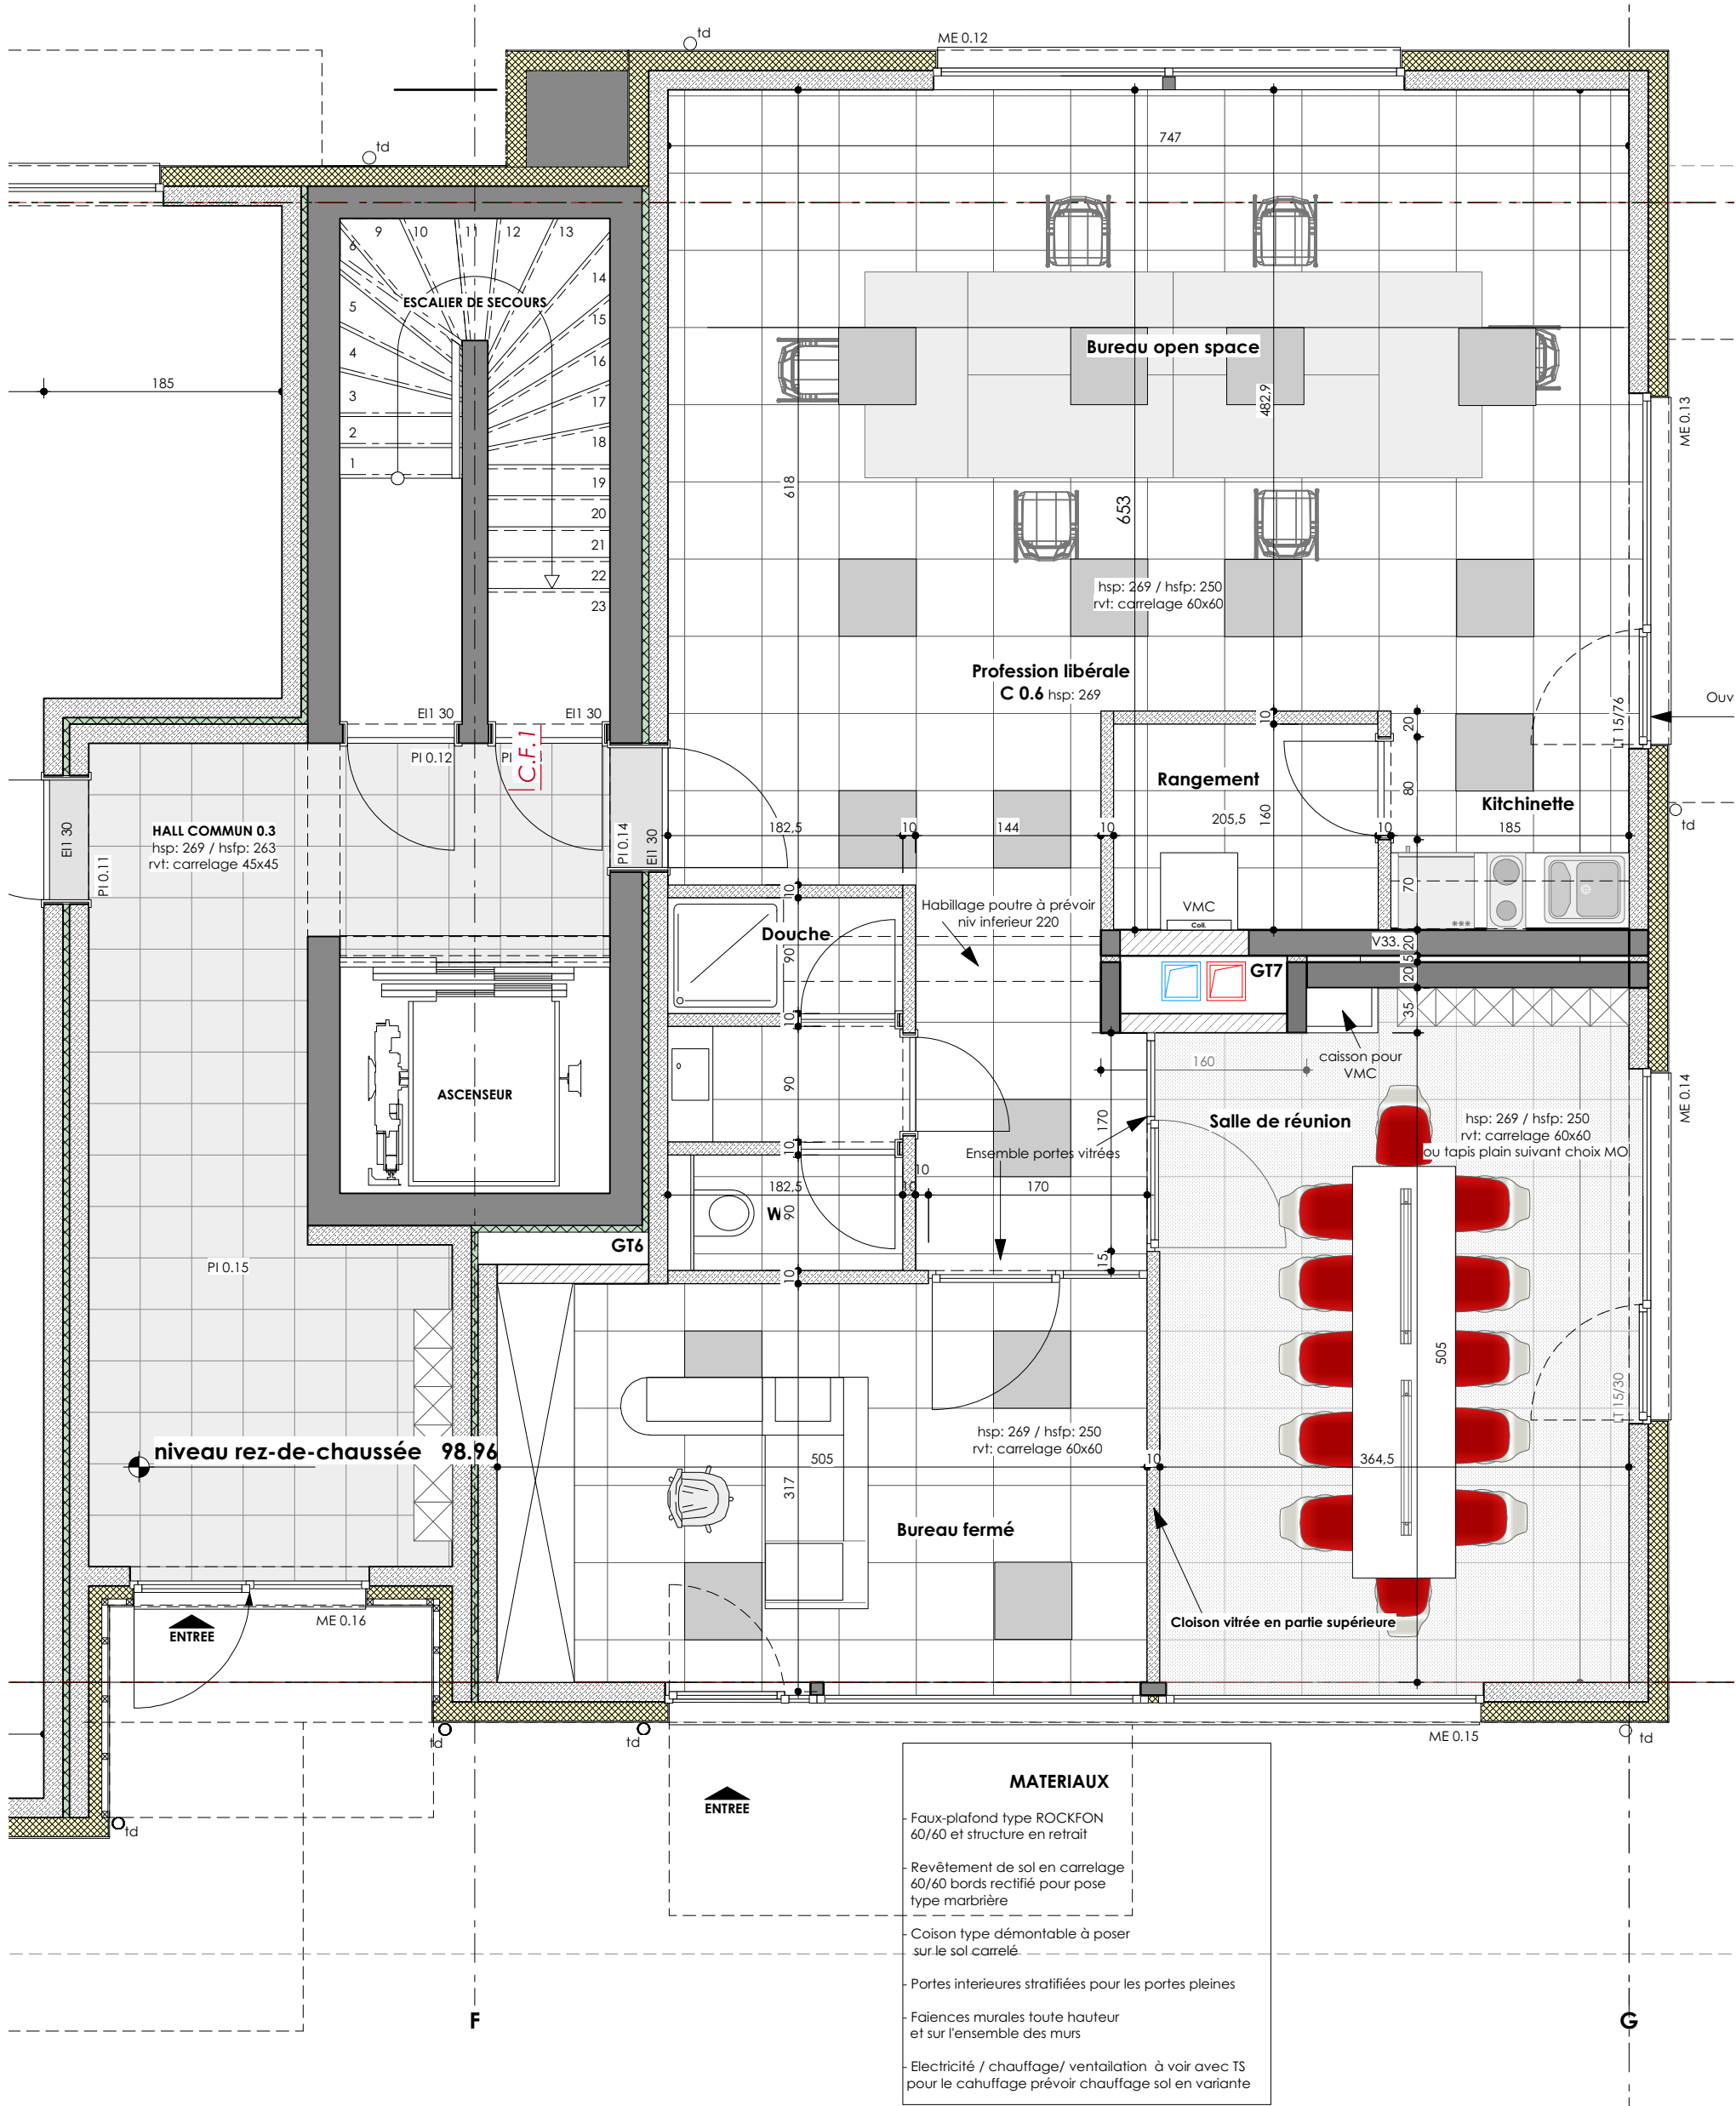

LES TERRASSES
QUARTIER DE L'ECLUSE



APPARTEMENT
REZ-DE-CHAUSSEE

C.0.6

Bureau

Terrasse

Jardin

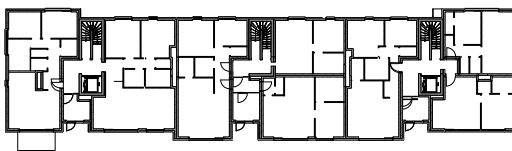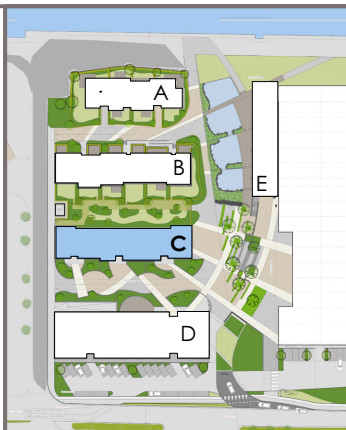

Les cotes sont soumises aux tolérances de la construction. Le mobilier est présenté à titre indicatif. Ce document n'est pas contractuel.



DÉVELOPPÉ PAR

Cobelba
Immo