


# Recherche cadastrale

Référence du dossier: 99-00-2171/008

Parcelles:

Echelle: 1:500

Capakey	Adresse	Identifié par
56063B0191/00Z011	SENTIER DIS TRIEUX , Ressaix	Capakey
56063B0352/00W002	SENT DES PIETONS 23, 7130 Ressaix	Capakey

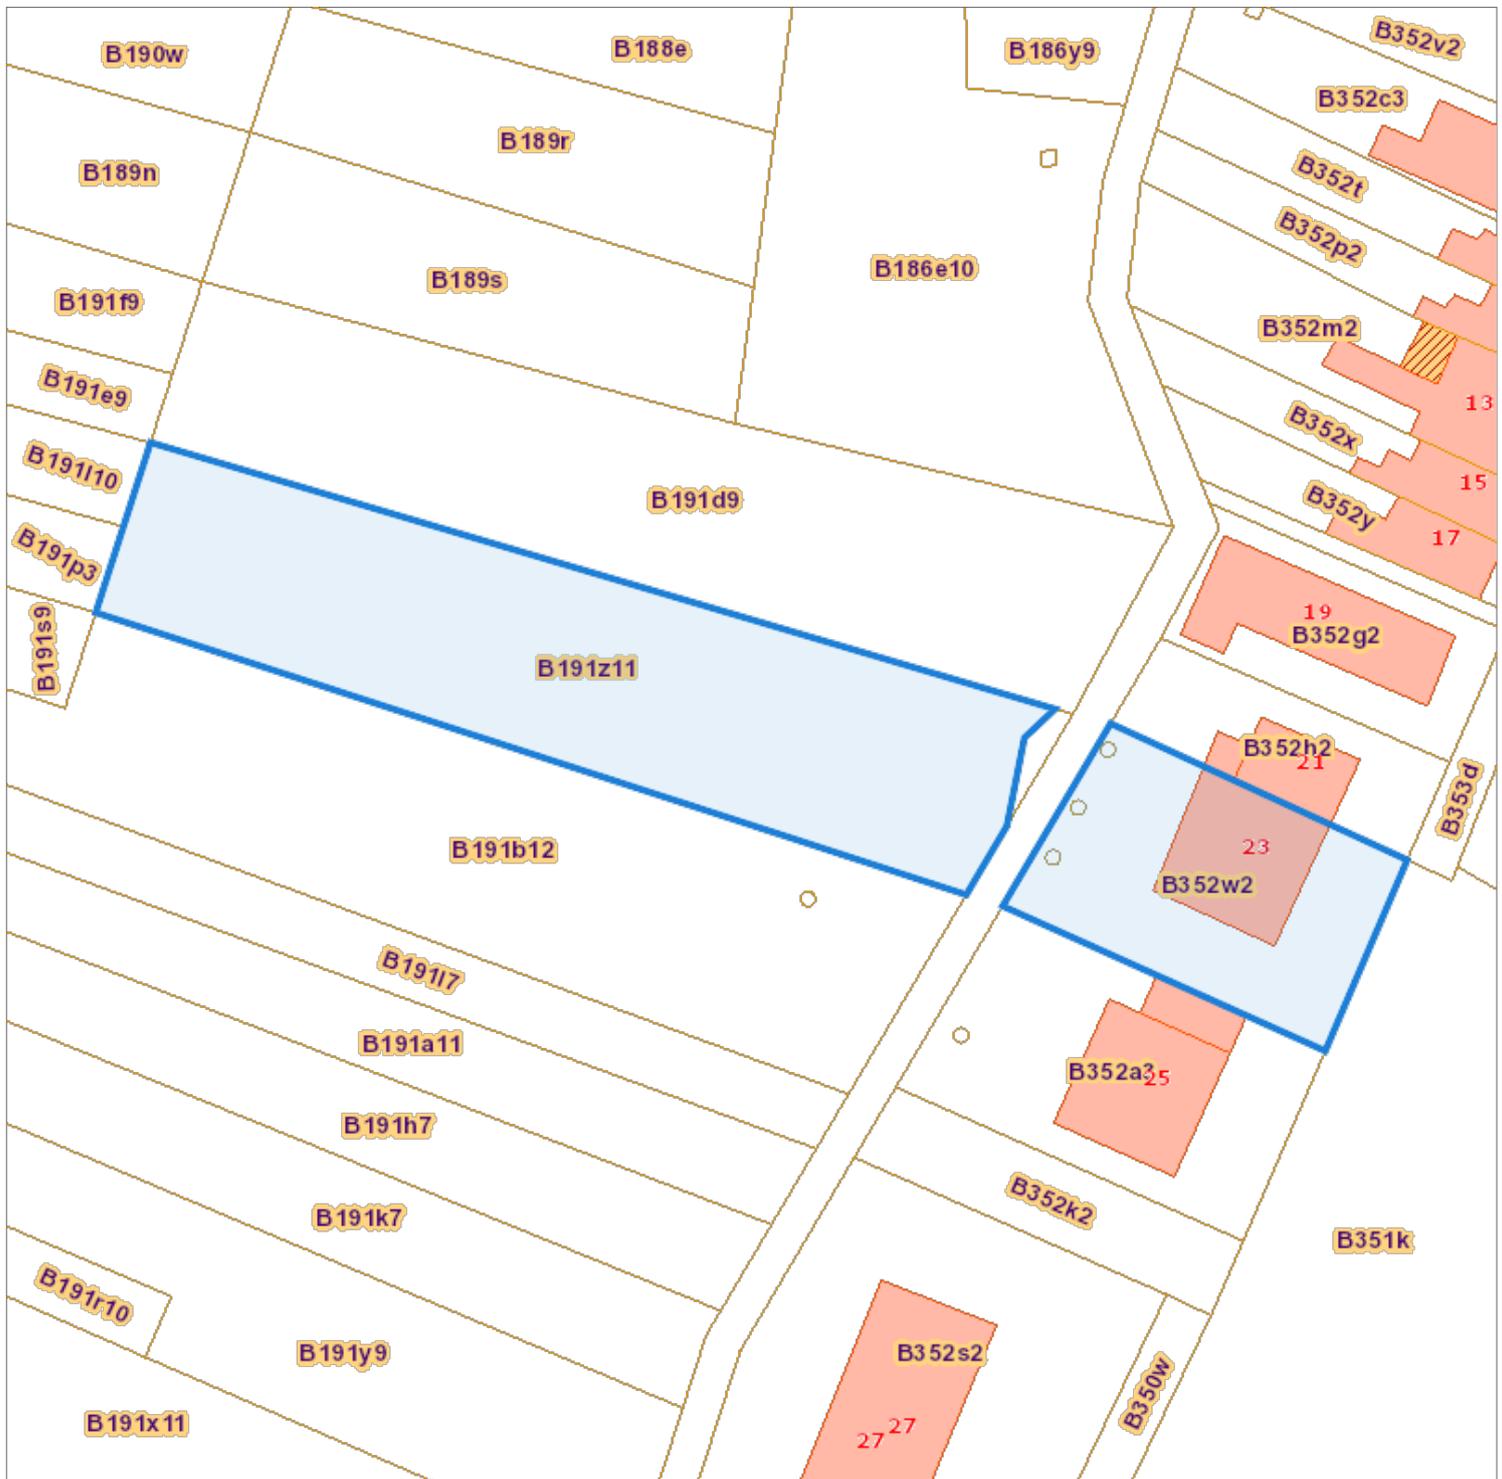

L'AAPD, producteur de la banque de données contenant ces données bénéficie des droits de propriété intellectuelle mentionnés dans la loi du 30 juin 1994 concernant les droits d'auteur et droits voisins.