



Bouwen van een ééngesinswoning
Haachtsesteenweg 42 1820 Steenokkerzeel

G&G architecten bvba
Prinsenstraat 26 1850 Grimbergen
T 02 270 45 25 F 02 270 51 26
info@gg-architecten.be

Voorgevel - 1/100

AR-1496-RID

AR-04



Bouwen van een ééngesinswoning
Haachtsesteenweg 42 1820 Steenokkerzeel

G&G architecten bvba
Prinsenstraat 26 1850 Grimbergen
T 02 270 45 25 F 02 270 51 26
info@gg-architecten.be

Achtergevel - 1/100

AR-1496-RID

AR-05



Bouwen van een ééngesinswoning
Haachtsesteenweg 42 1820 Steenokkerzeel

Achtergevel - 1/100

G&G architecten bvba
Prinsenstraat 26 1850 Grimbergen
T 02 270 45 25 F 02 270 51 26
info@gg-architecten.be

AR-1496-RID

AR-05




Bouwen van een ééngesinswoning
Haachtsesteenweg 42 1820 Steenokkerzeel

AR-1496-RID

Zijgevel links - 1/100

G&G architecten bvba
Prinsenstraat 26 1850 Grimbergen
T 02 270 45 25 F 02 270 51 26
info@gg-architecten.be

AR-06

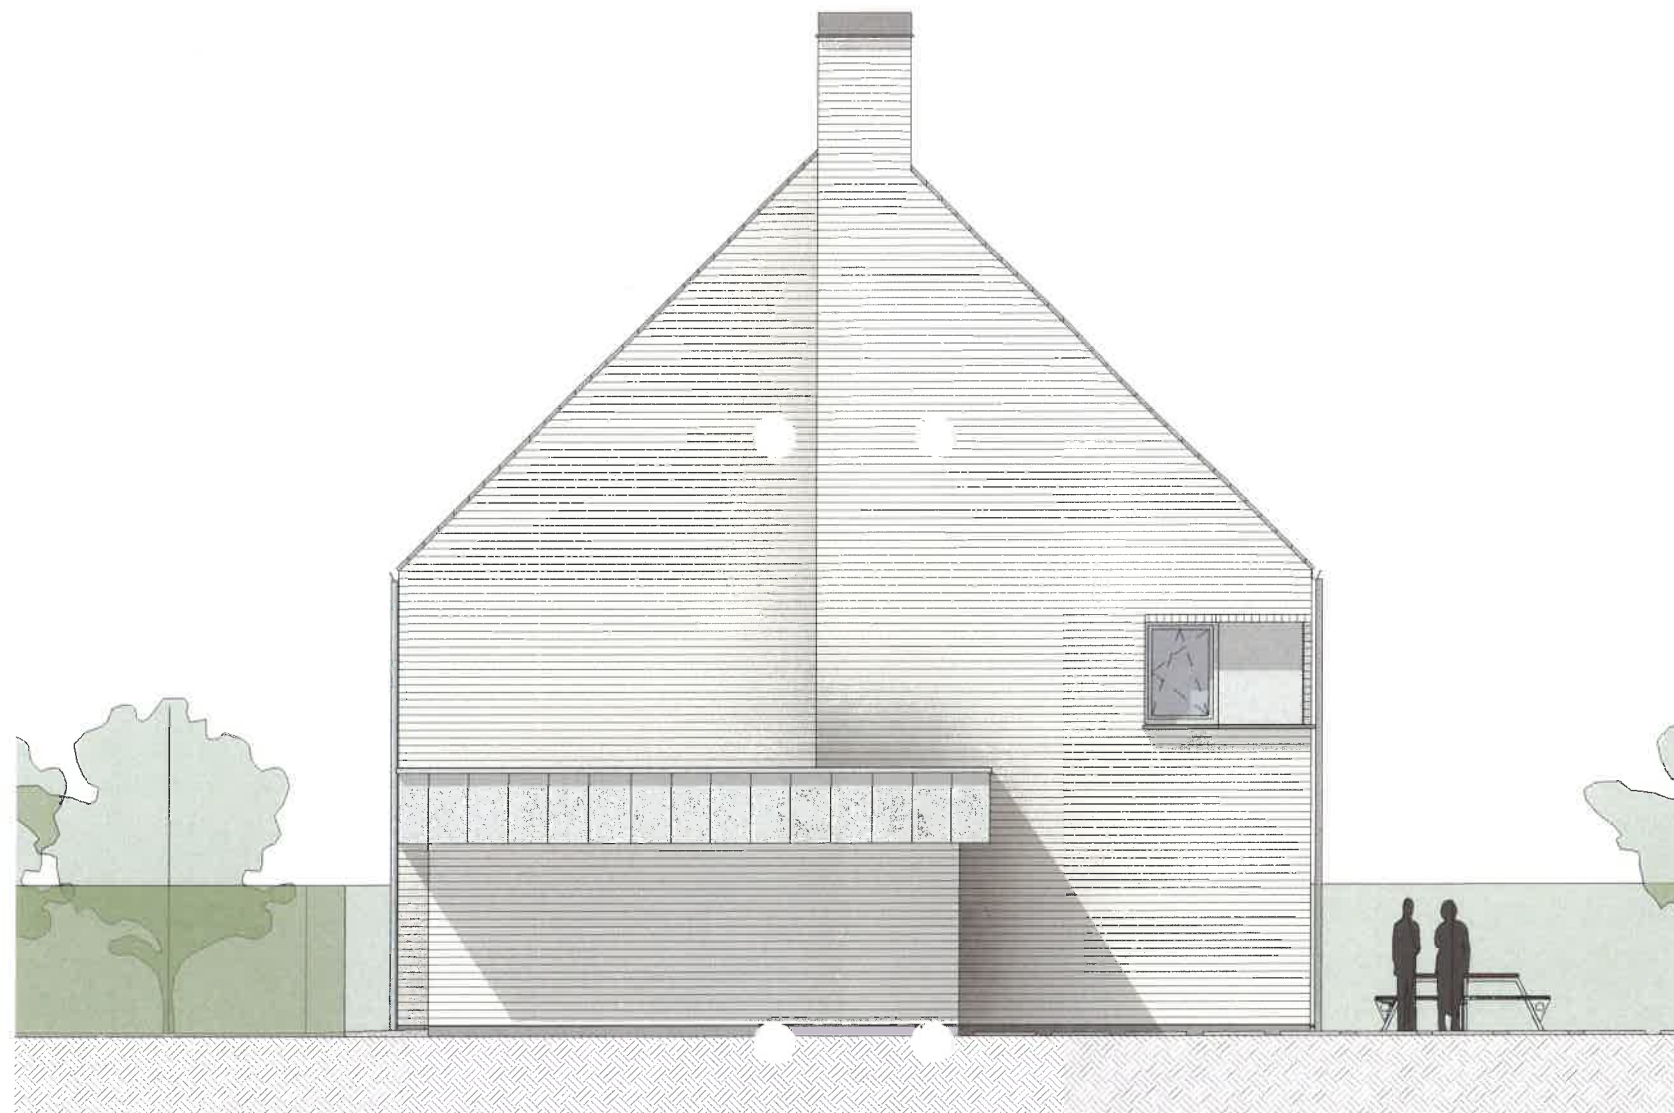


Bouwen van een ééngesinswoning
Haachtsesteenweg 42 1820 Steenokkerzeel

Zijgevel rechts - 1/100

G&G architecten bvba
Prinsenstraat 26 1850 Grimbergen
T 02 270 45 25 F 02 270 51 26
info@gg-architecten.be

AR-1496-RID

AR-07

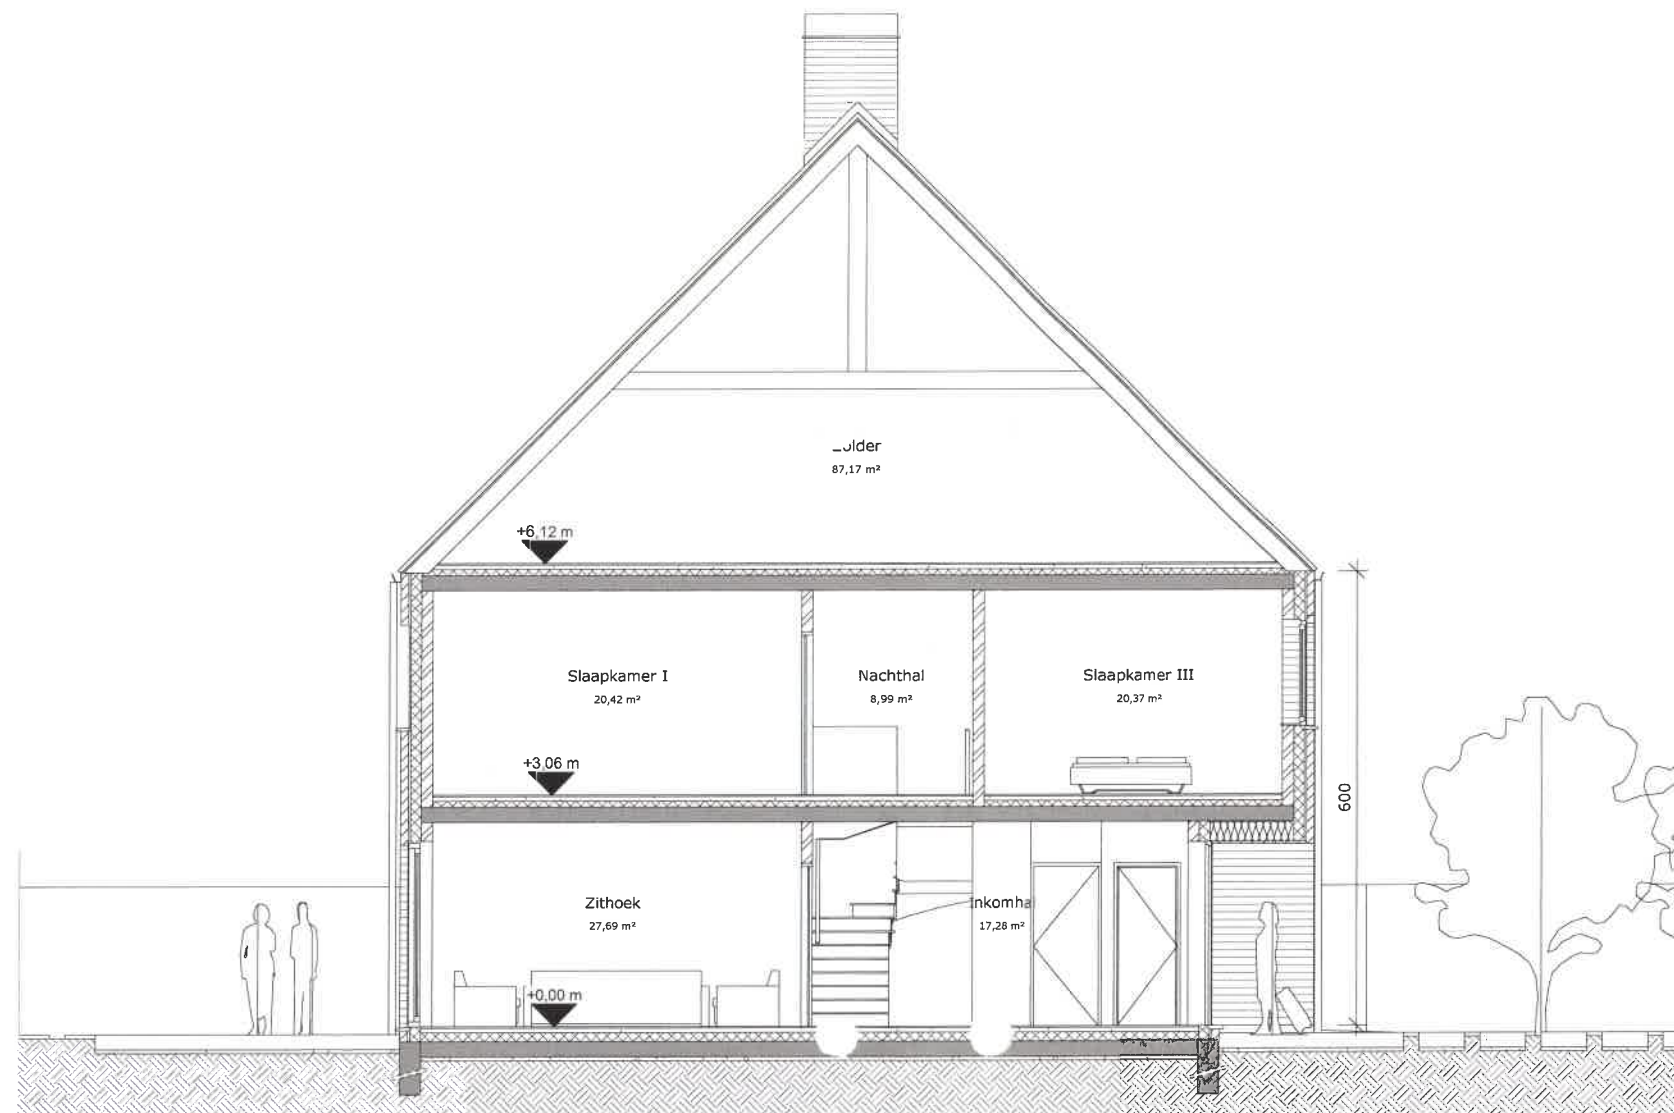


Bouwen van een ééngesinswoning
Haachtsesteenweg 42 1820 Steenokkerzeel

AR-1496-RID

Langssnede - 1/100

G&G architecten bvba
Prinsenstraat 26 1850 Grimbergen
T 02 270 45 25 F 02 270 51 26
info@gg-architecten.be

AR-08

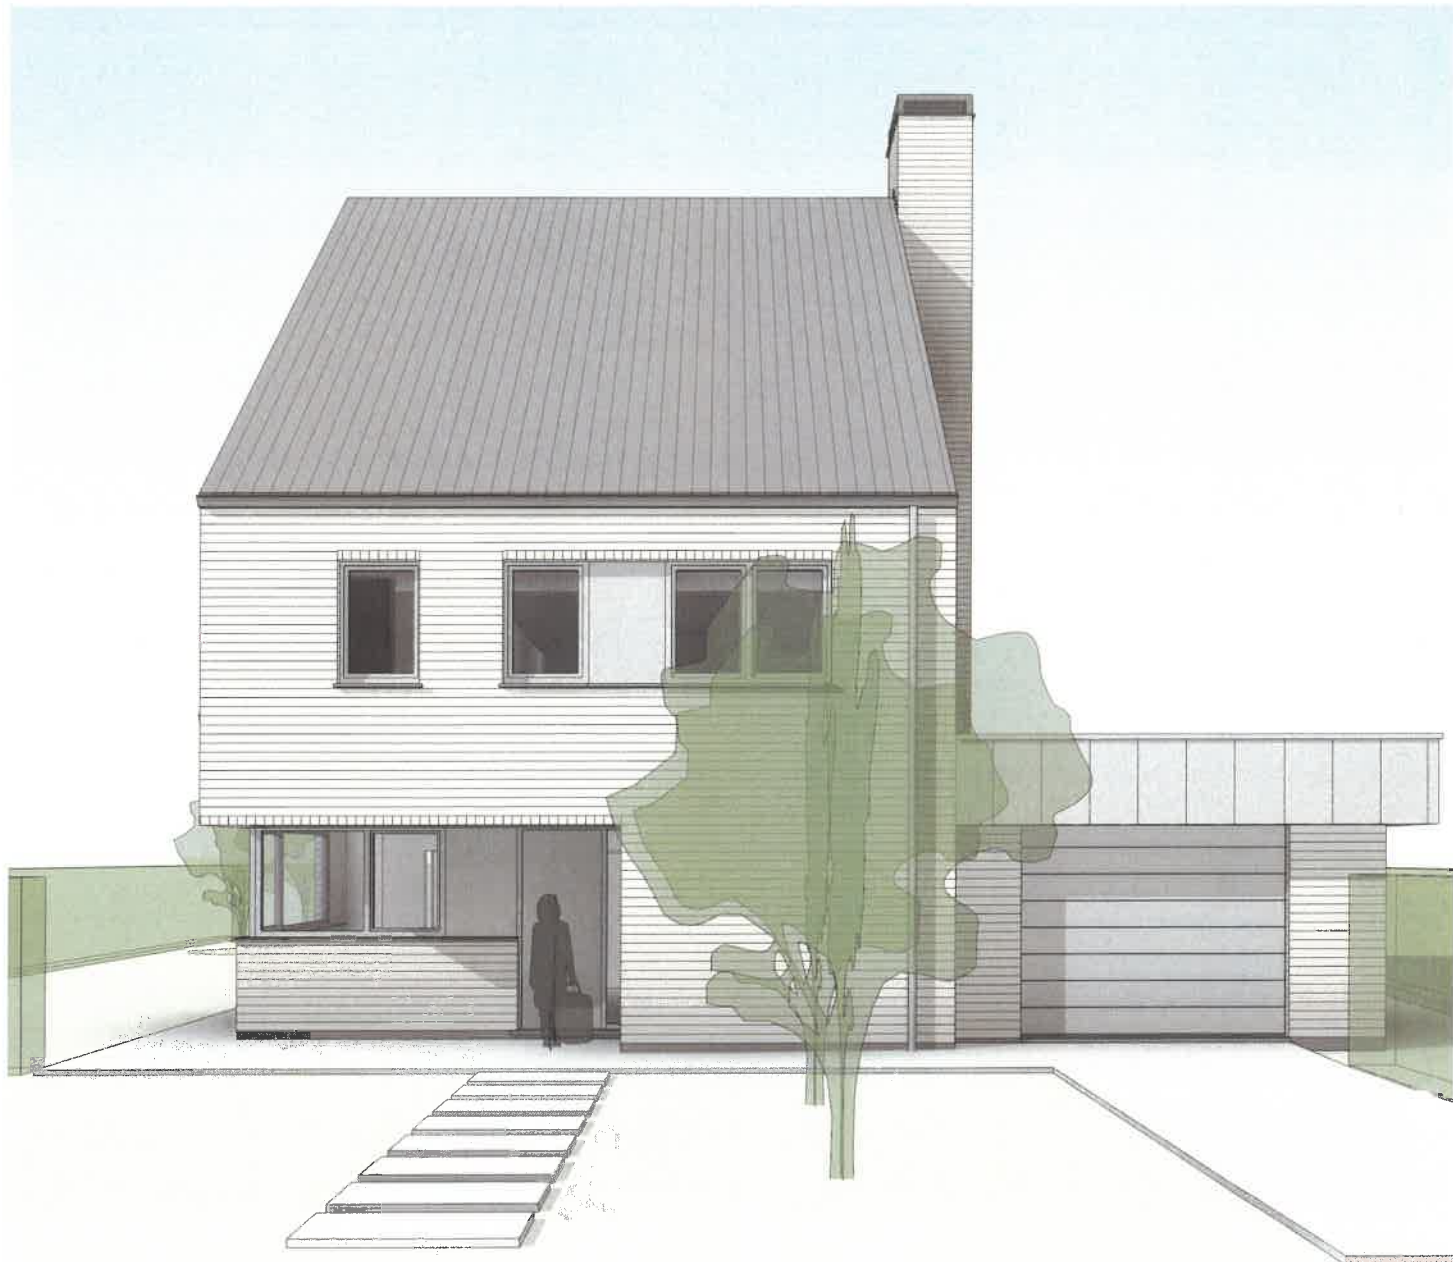


Bouwen van een ééngesinswoning
Haachtsesteenweg 42 1820 Steenokkerzeel

AR-1496-RID

3D beelden

G&G architecten bvba
Prinsenstraat 26 1850 Grimbergen
T 02 270 45 25 F 02 270 51 26
info@gg-architecten.be

AR-09

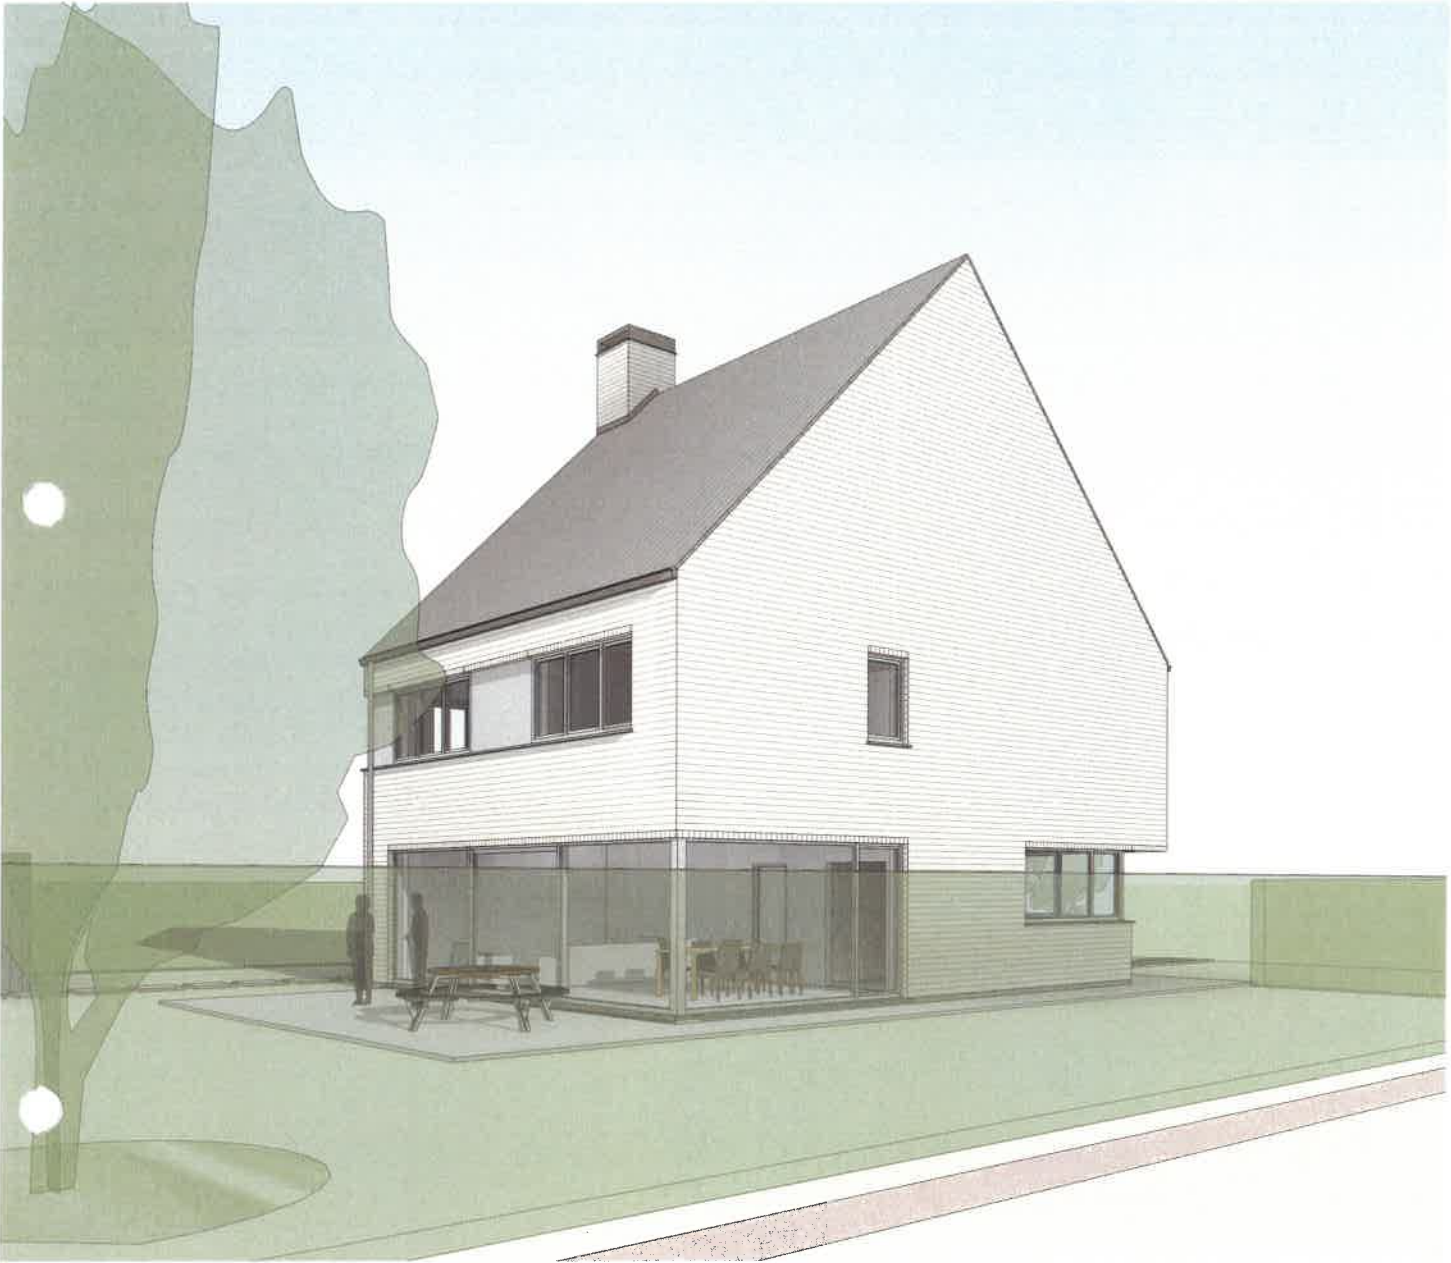


Bouwen van een ééngesinswoning
Haachtsesteenweg 42 1820 Steenokkerzeel

AR-1496-RID

3D beelden

G&G architecten bvba
Prinsenstraat 26 1850 Grimbergen
T 02 270 45 25 F 02 270 51 26
info@gg-architecten.be

AR-10

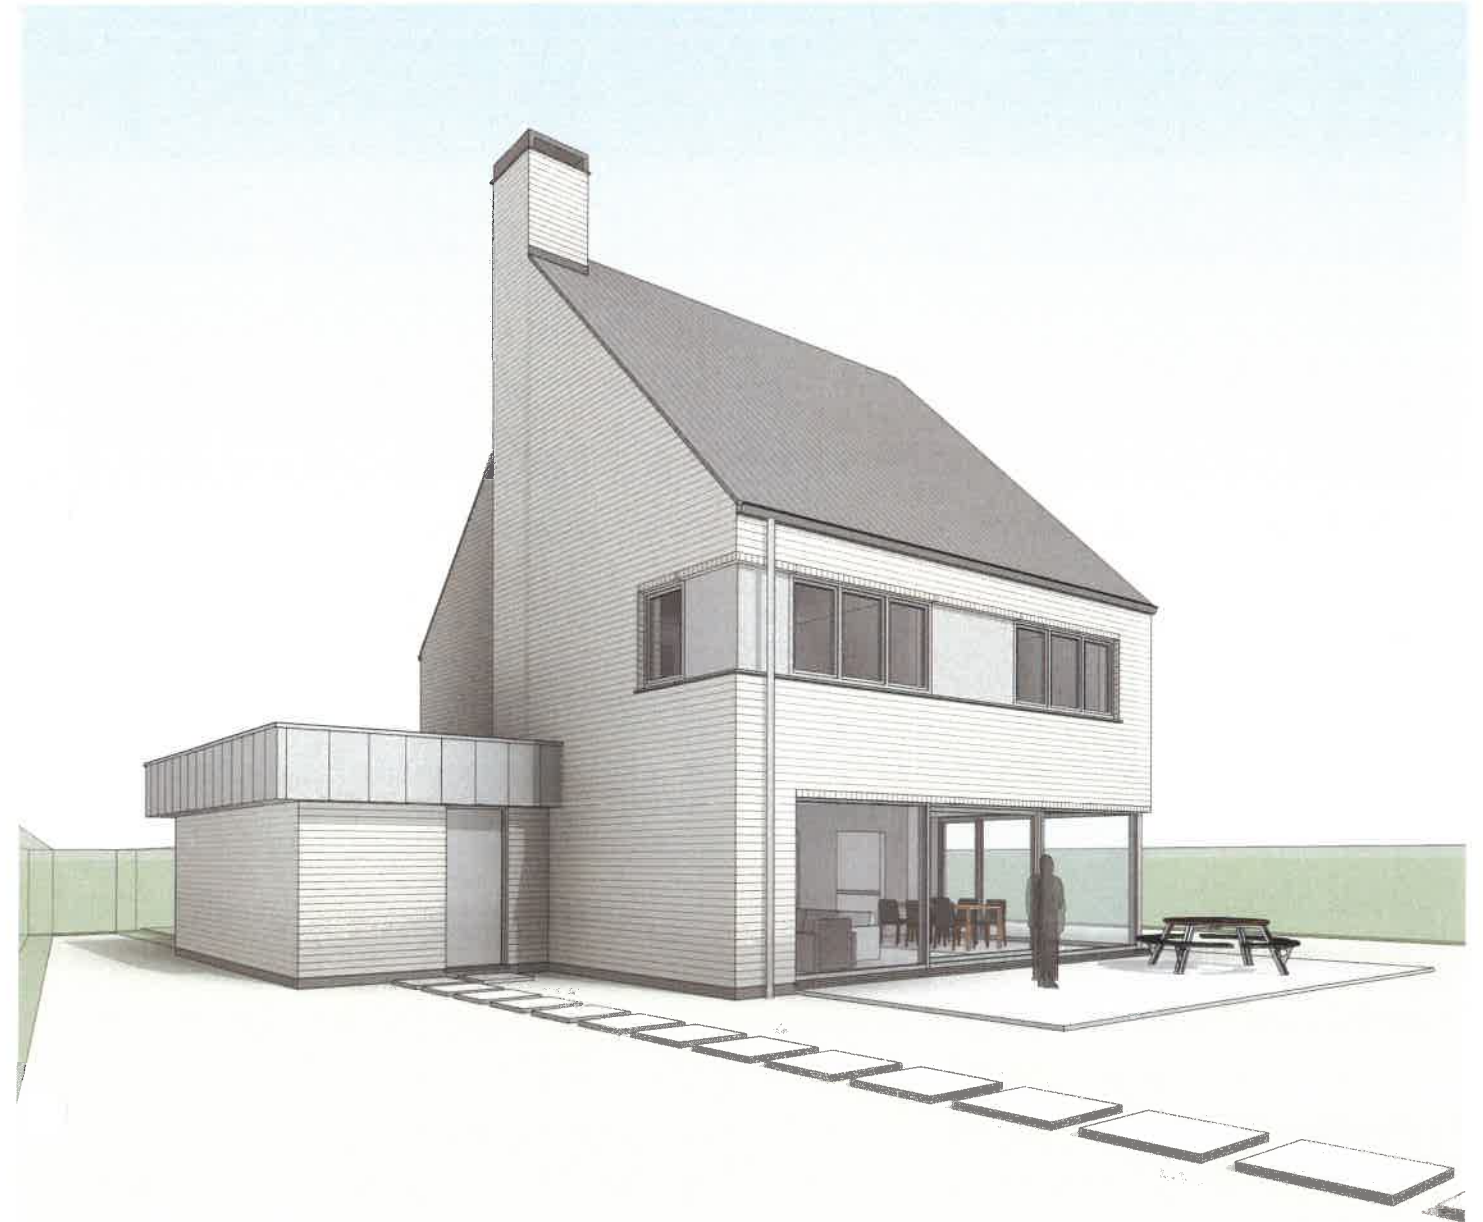

Bouwen van een ééngesinswoning
Haachtsesteenweg 42 1820 Steenokkerzeel

G&G architecten bvba
Prinsenstraat 26 1850 Grimbergen
T 02 270 45 25 F 02 270 51 26
info@gg-architecten.be

3D beelden

AR-1496-RID

AR-11




Bouwen van een éengezinswoning
Haachtsessteenweg 42 1820 Steenokkerzeel

G&G architecten bvba
Prinsensstraat 26 1850 Grimbergen
T 02 270 45 25 F 02 270 51 26
info@gg-architecten.be

AR-02

Gelijkvloers - 1/100

AR-1496-RID

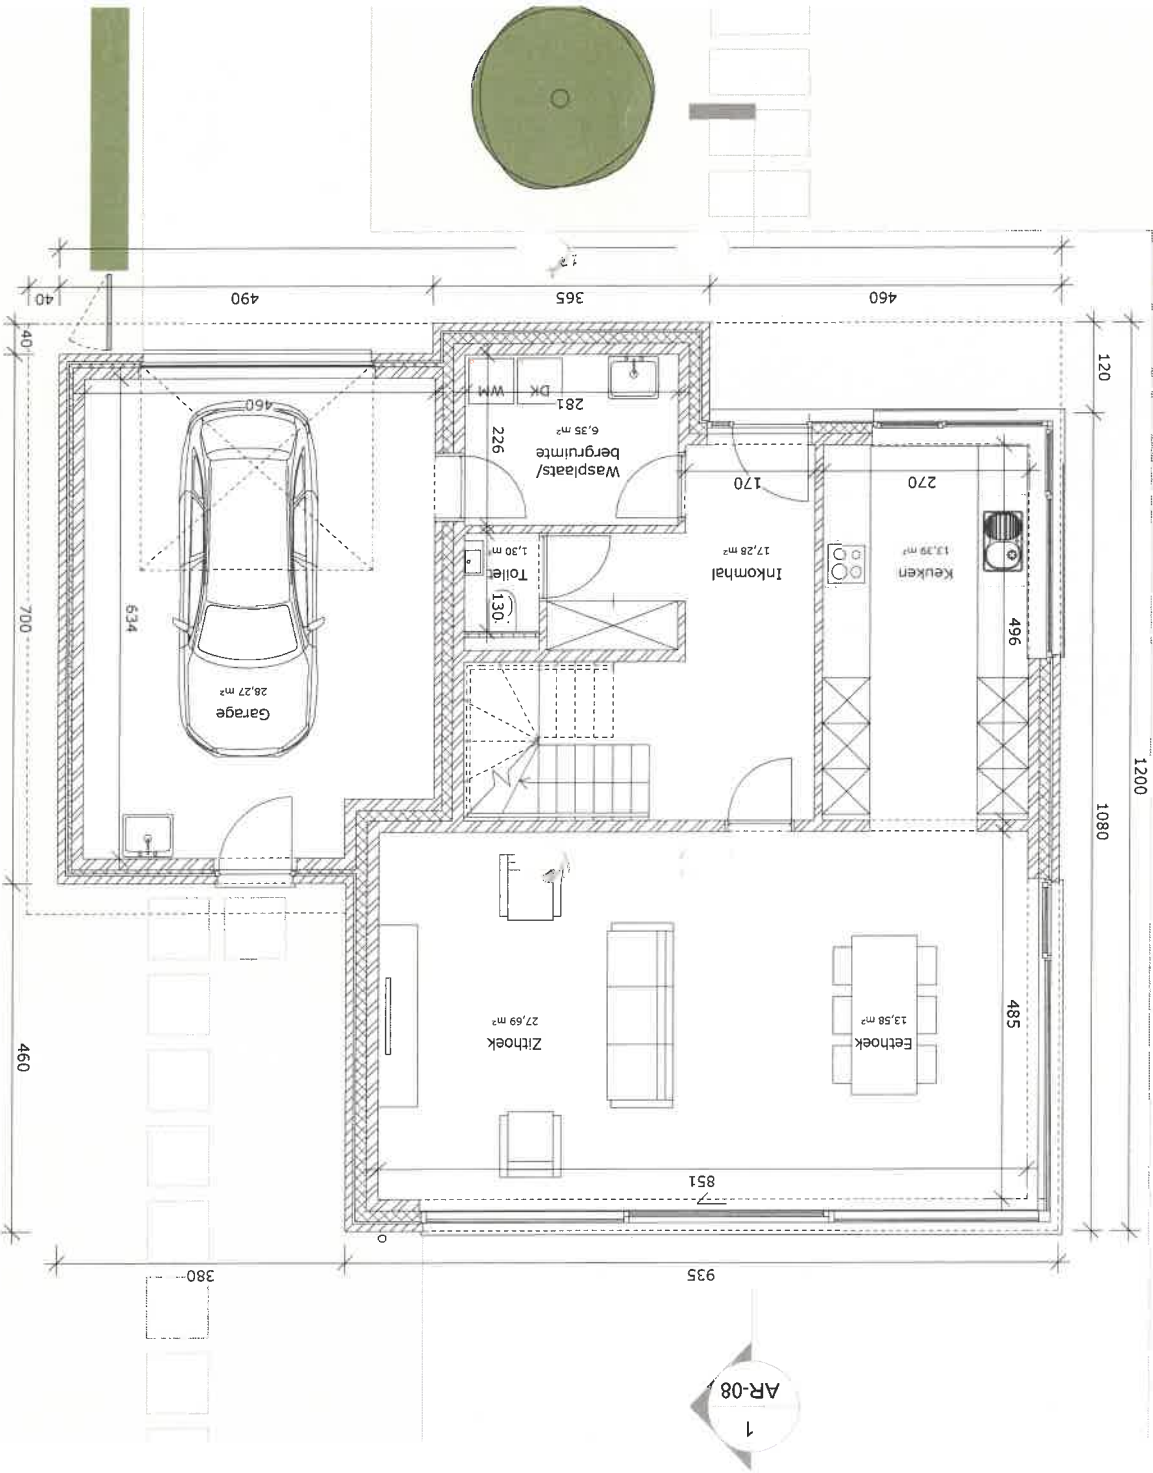

AR-08

1



Bouwen van een ééngezinswoning

Haachtsessteenweg 42 1820 Steenokkerzeel

G&G architecten bvba

Prinsensstraat 26 1850 Grimbergen
T 02 270 45 25 F 02 270 51 26
info@gg-architecten.be

AR-03

Eerste verdieping - 1/100

AR-1496-RID

