


- stopcontacten worden steeds horizontaal geplaatst, tenzij anders vermeld.
- schakelaars worden steeds verticaal geplaatst, tenzij anders vermeld.
- stopcontacten en schakelaars boven keukenerkerblad worden steeds horizontaal geplaatst, op 110cm hoogte, tenzij anders vermeld.
- meubilair en uitrusting weergegeven ten indicatieve titel.
- wijzigingen aan schachten, ramen of dragende muren zijn niet mogelijk.

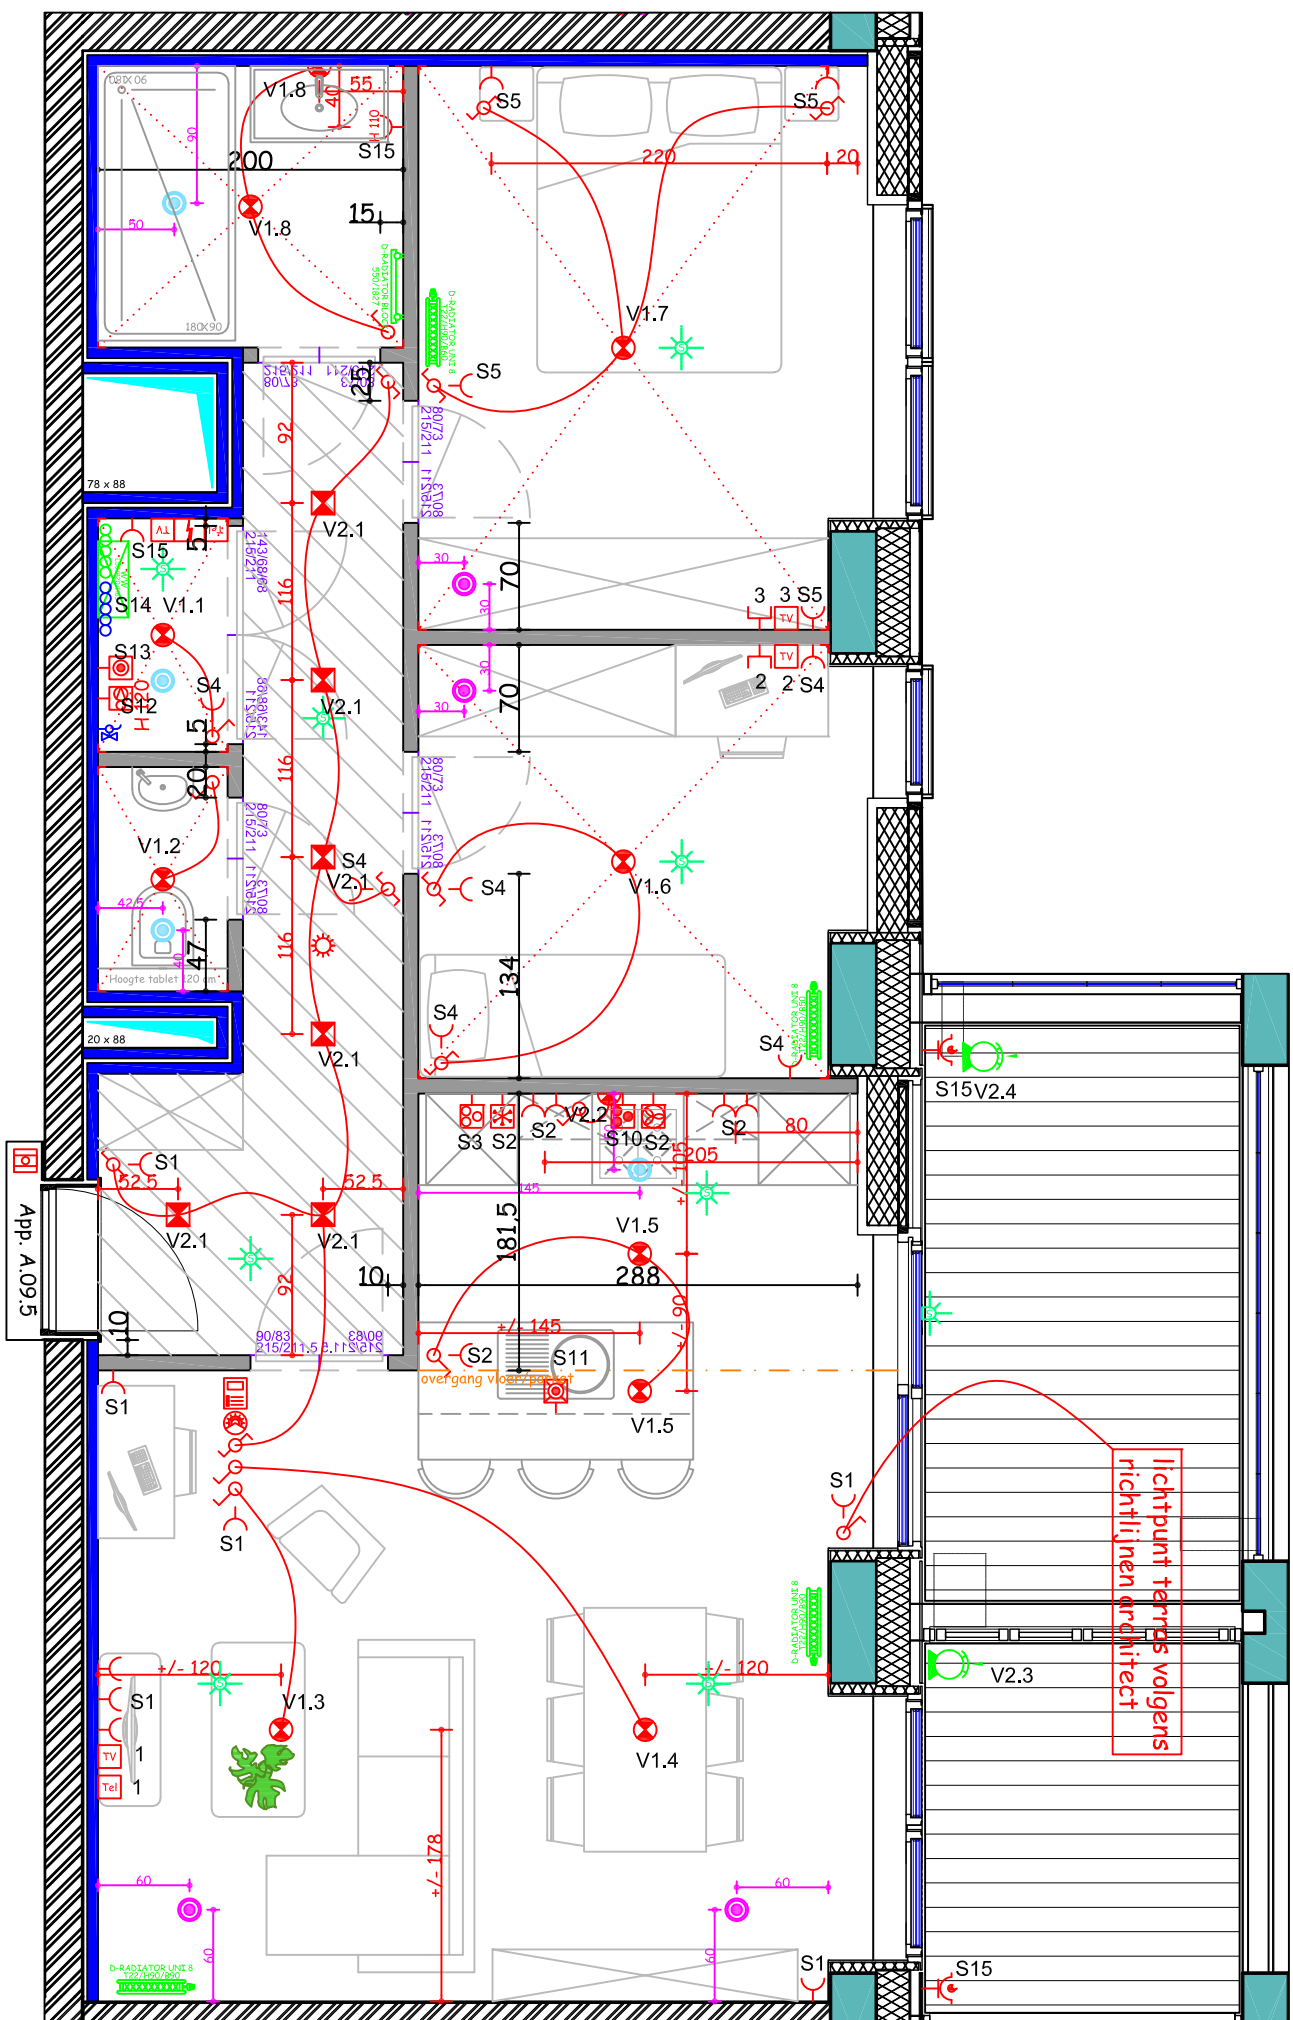



RELAISMODULE


V1.1	Berging
V1.2	WC
V1.3	Zithoek
V1.4	Eettafel
V1.5	Keuken
V1.6	Slaapkamer 2
V1.7	Slaapkamer 1
V1.8	Badkamer

UITBREIDINGSMODULE

V2.1	Inkom
V2.2	Keuken aanrecht
V2.3	Buitenverlichting zithoek
V2.4	Buitenverlichting keuken

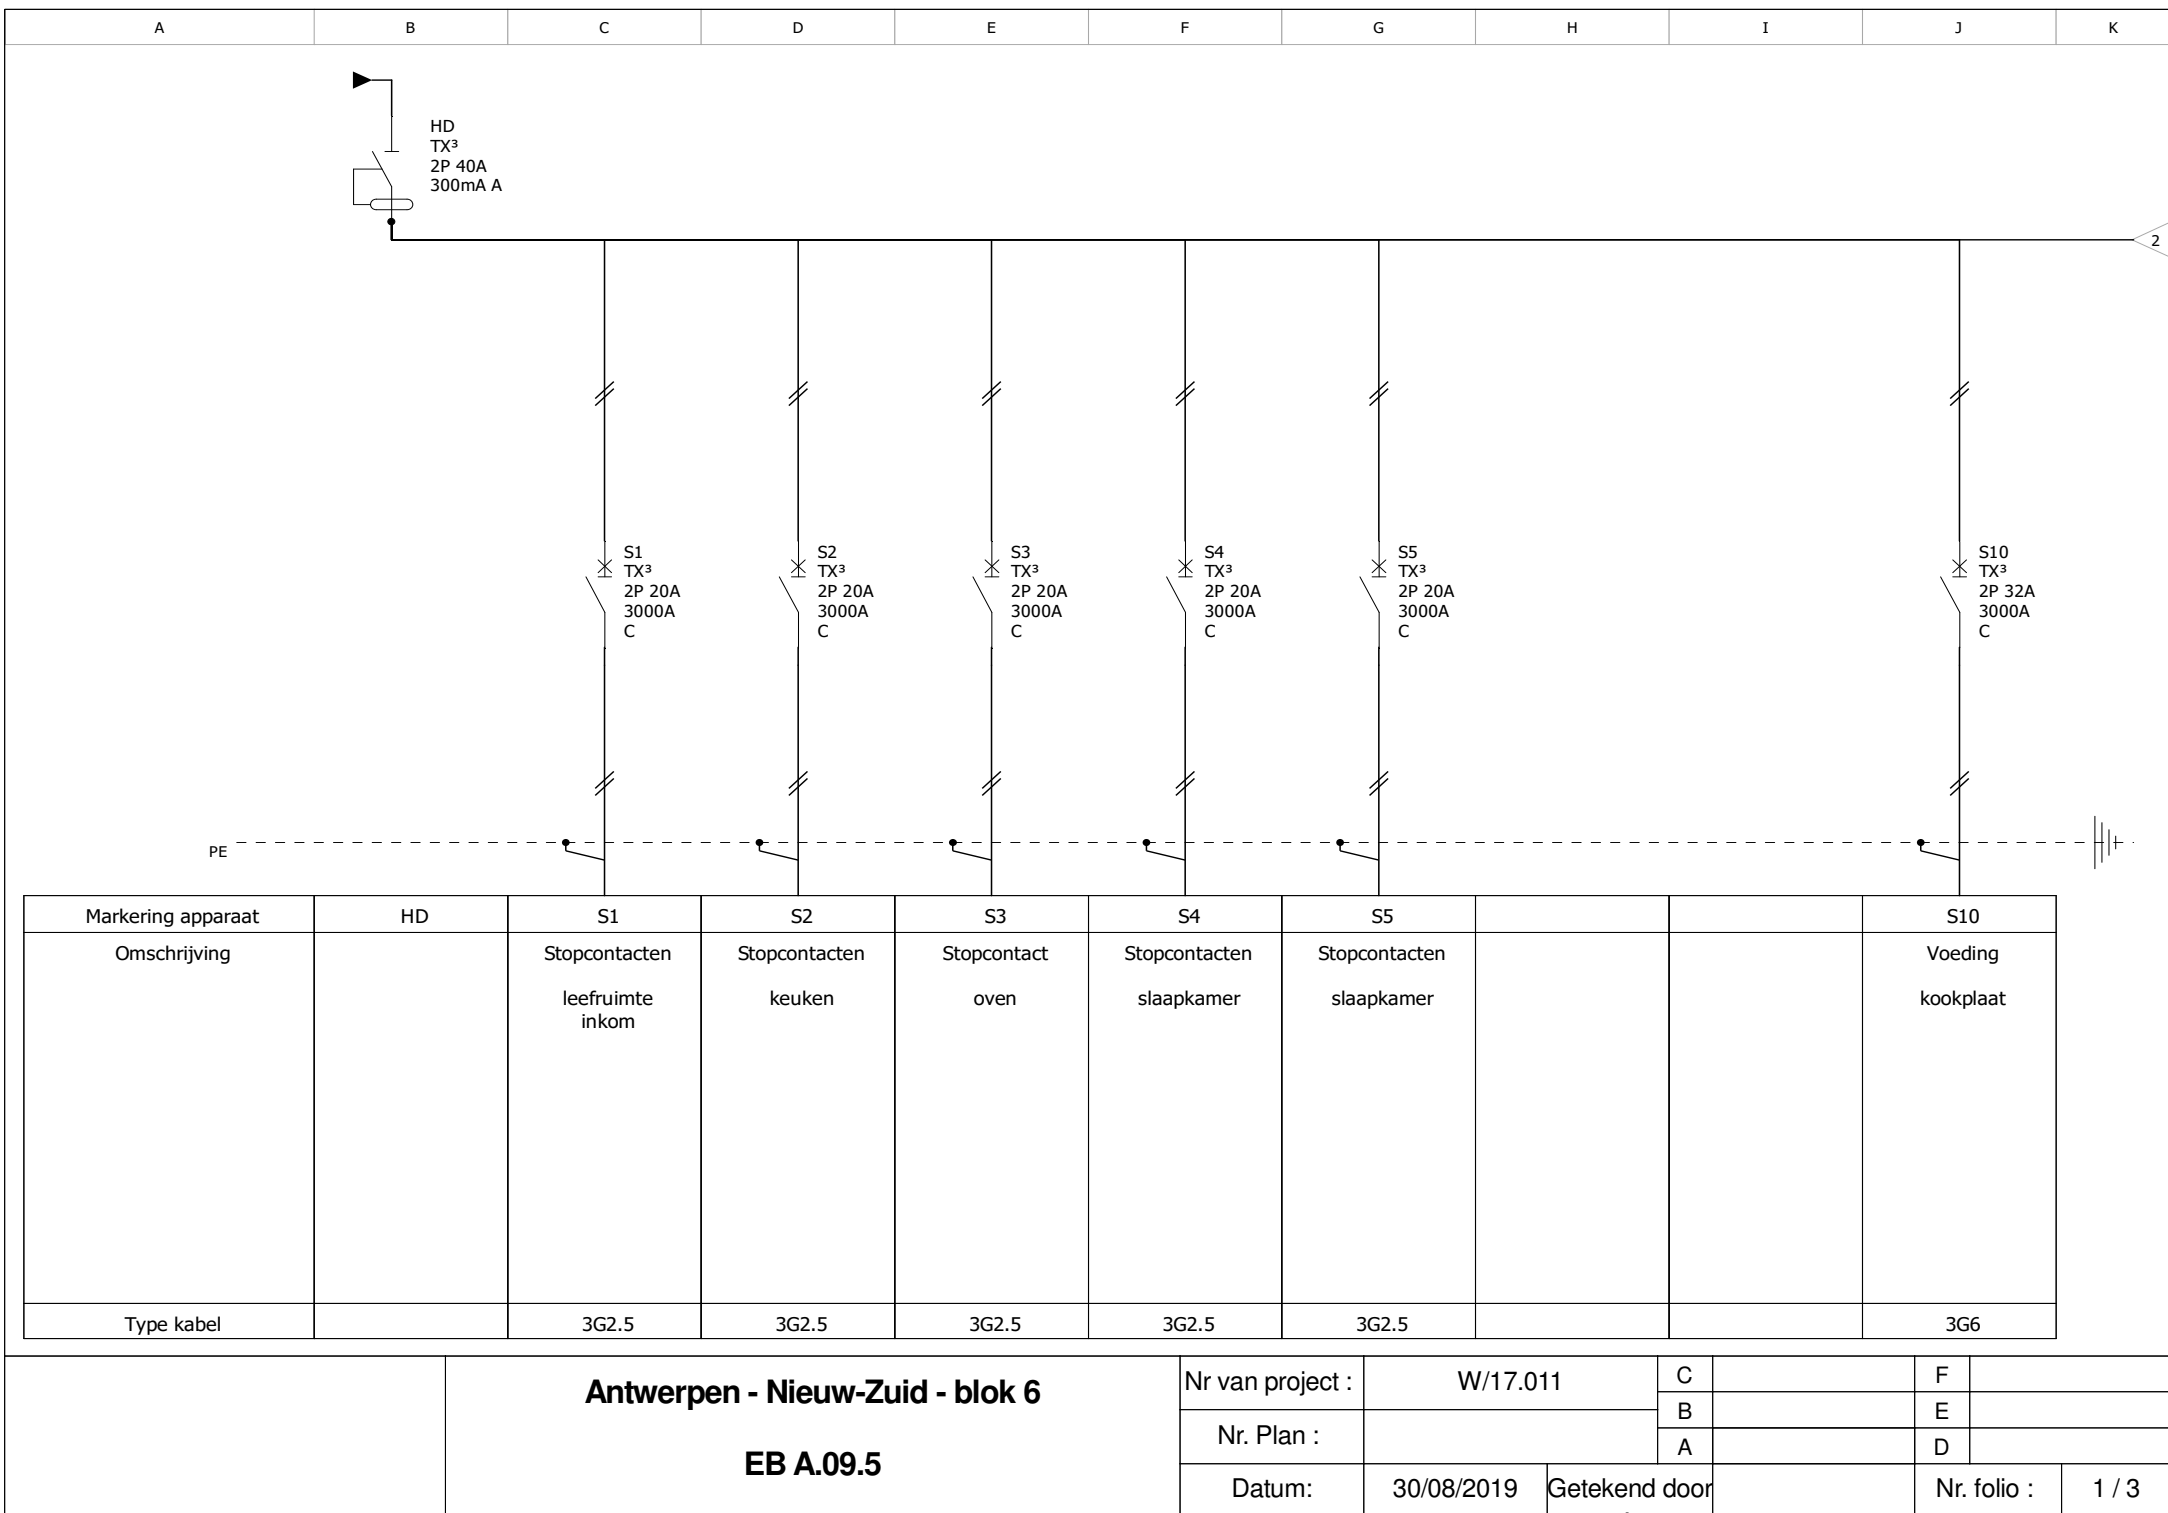

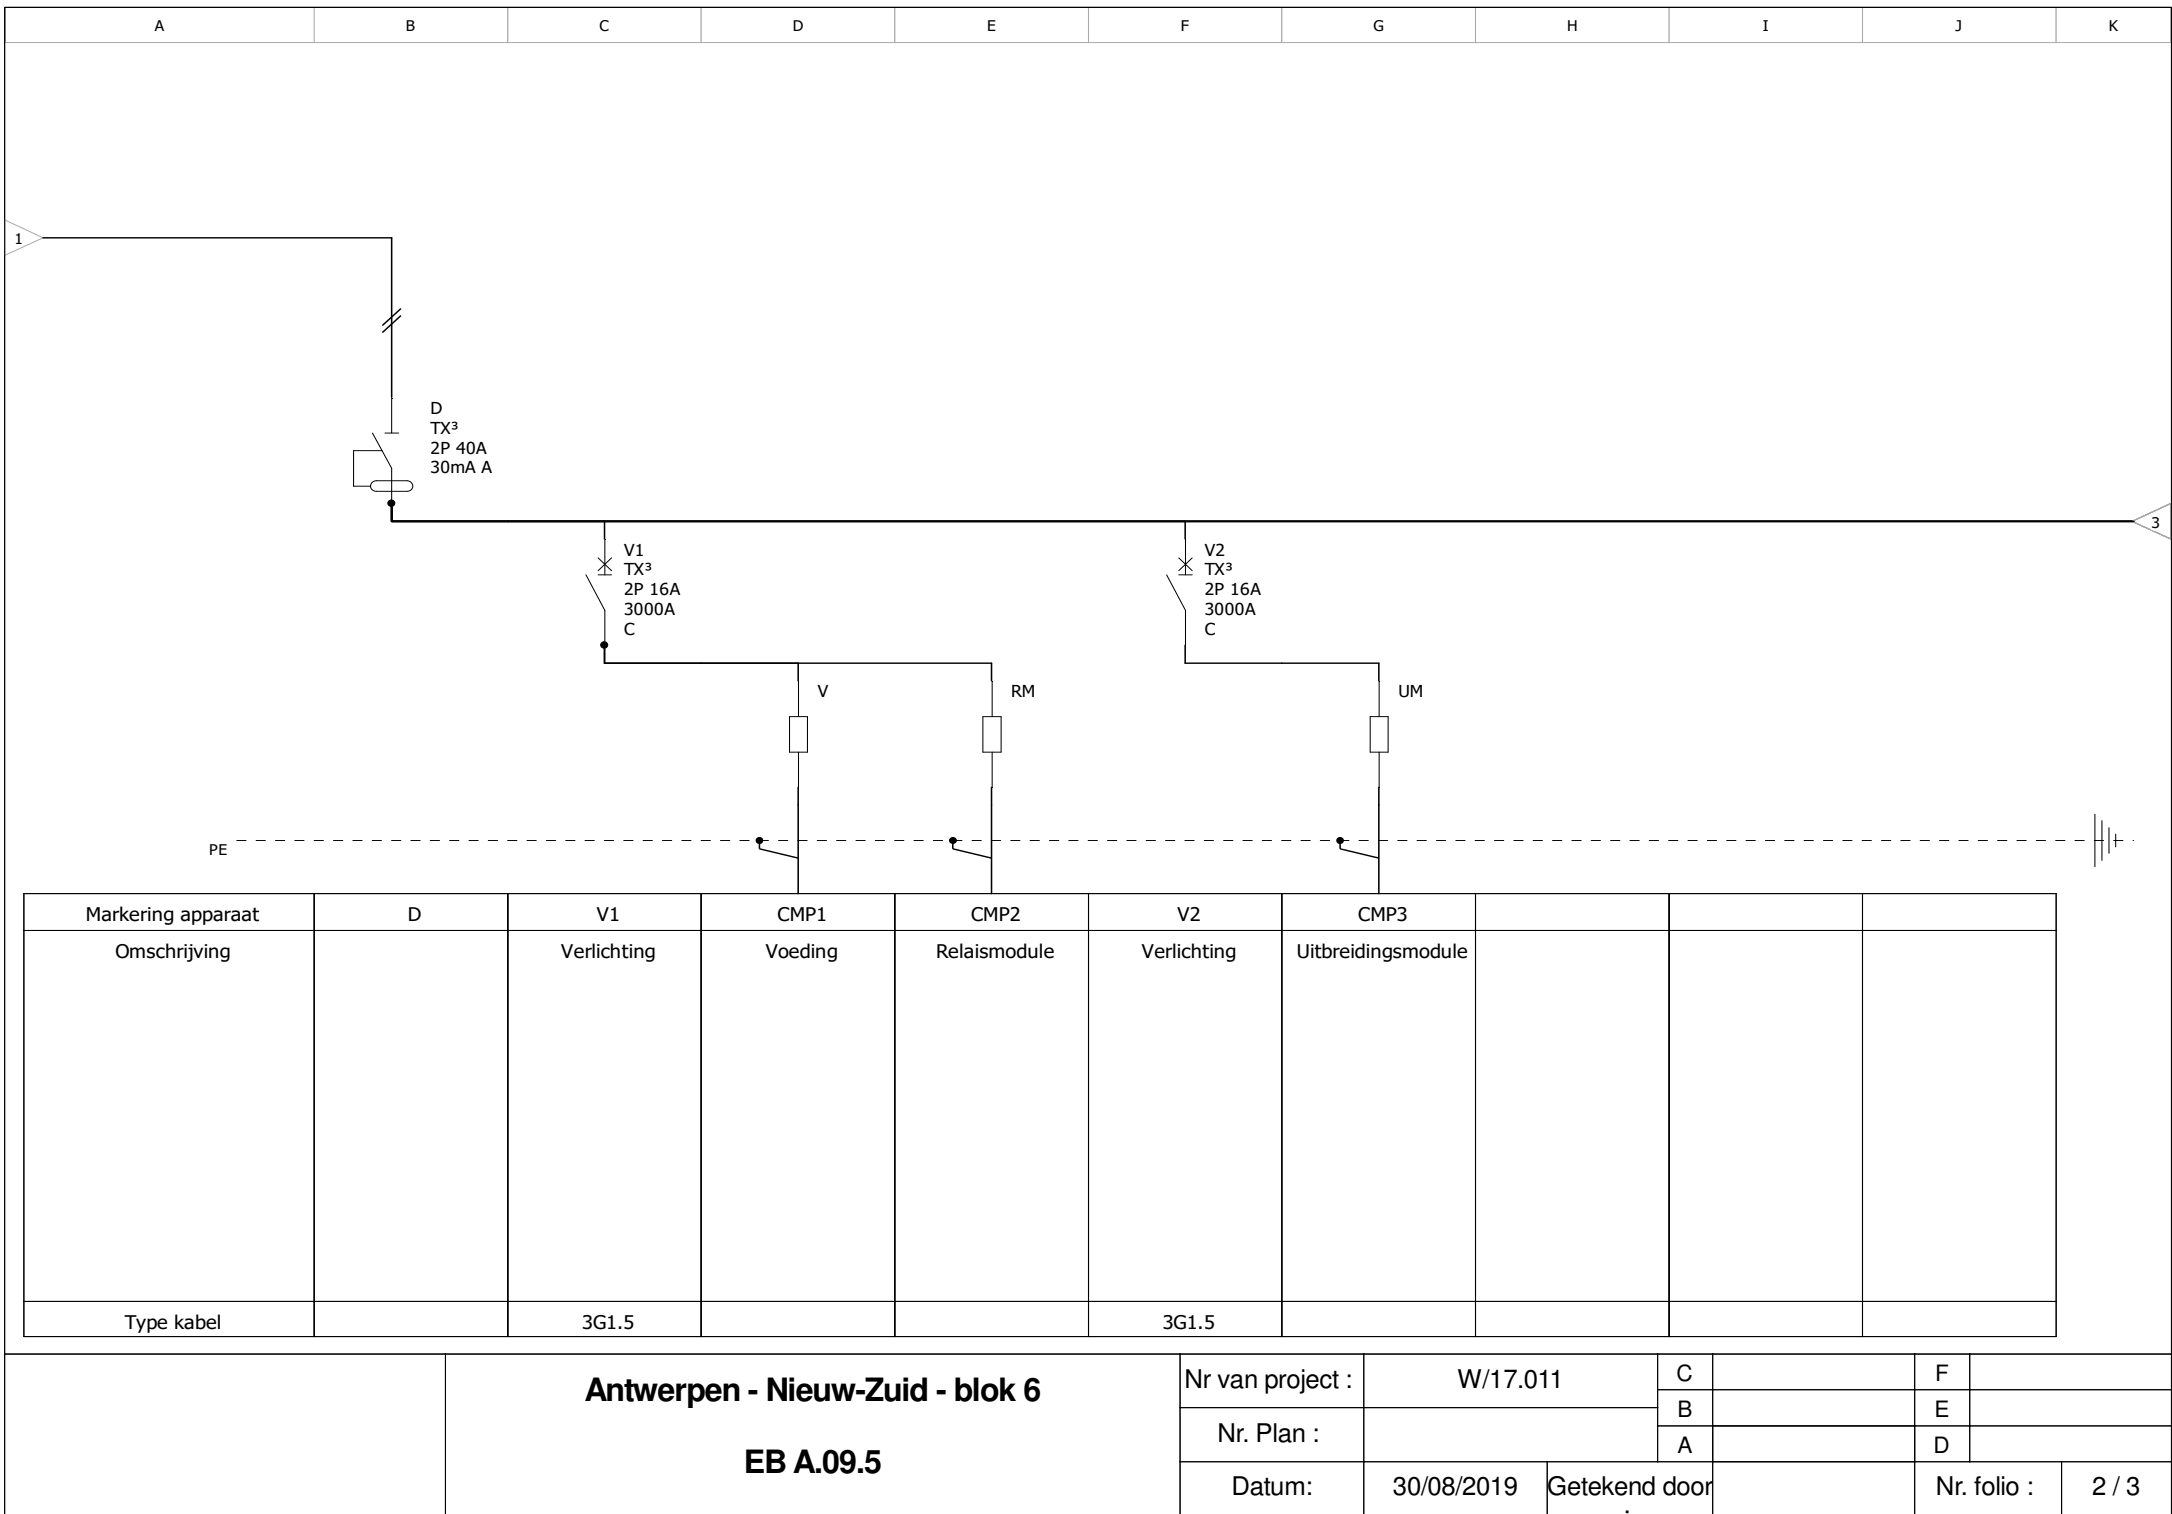

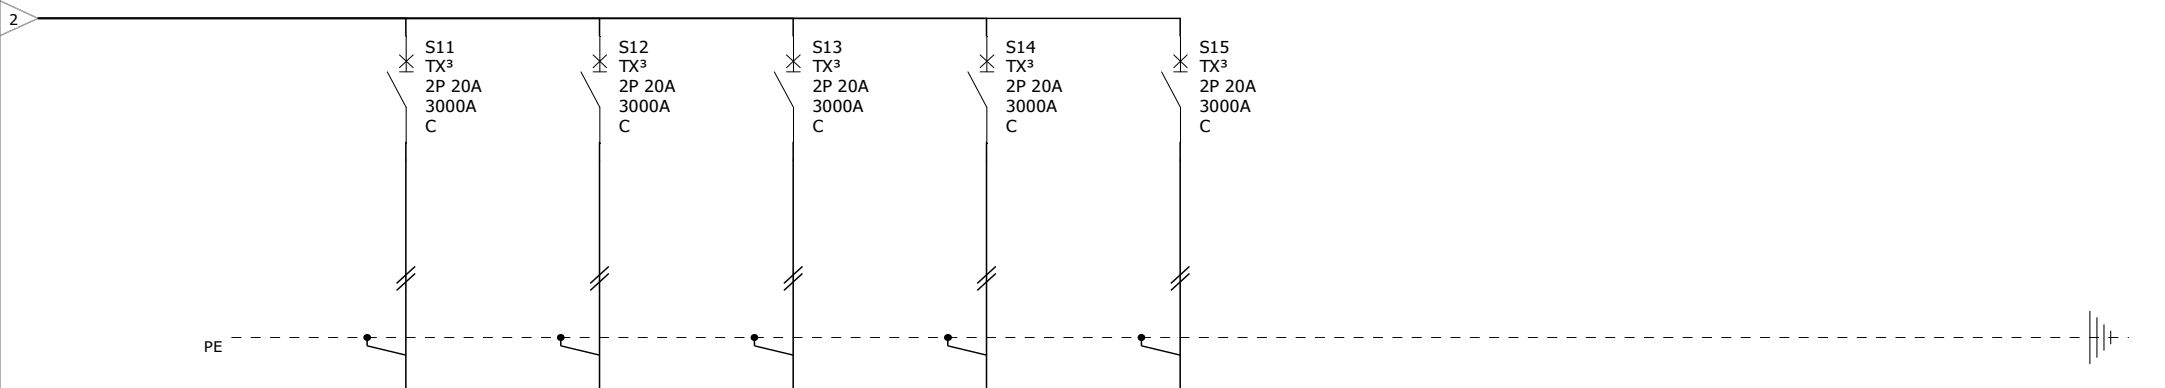

Markering apparaat	S11	S12	S13	S14	S15				
Omschrijving	Stopcontact vaatwasser	Stopcontact wasmachine	Stopcontact droogkast	Stopcontact warmtewisselaar	Stopcontacten badkamer terras aan bord				
Type kabel	3G2.5	3G2.5	3G2.5	3G2.5	3G2.5				