




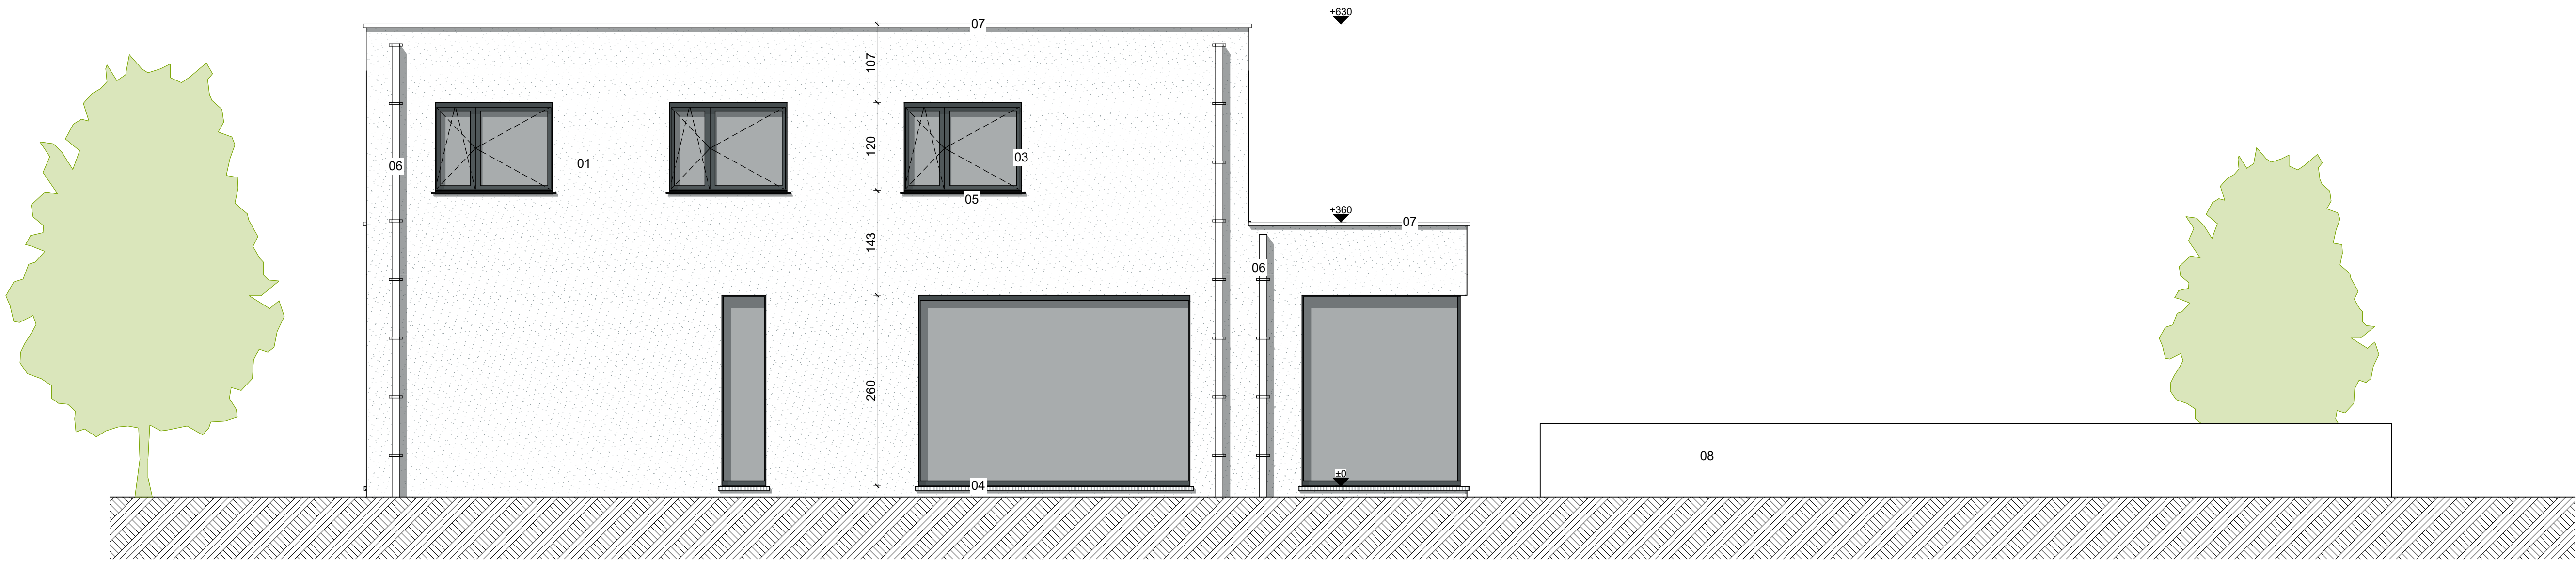


Rechtergevel
1:50

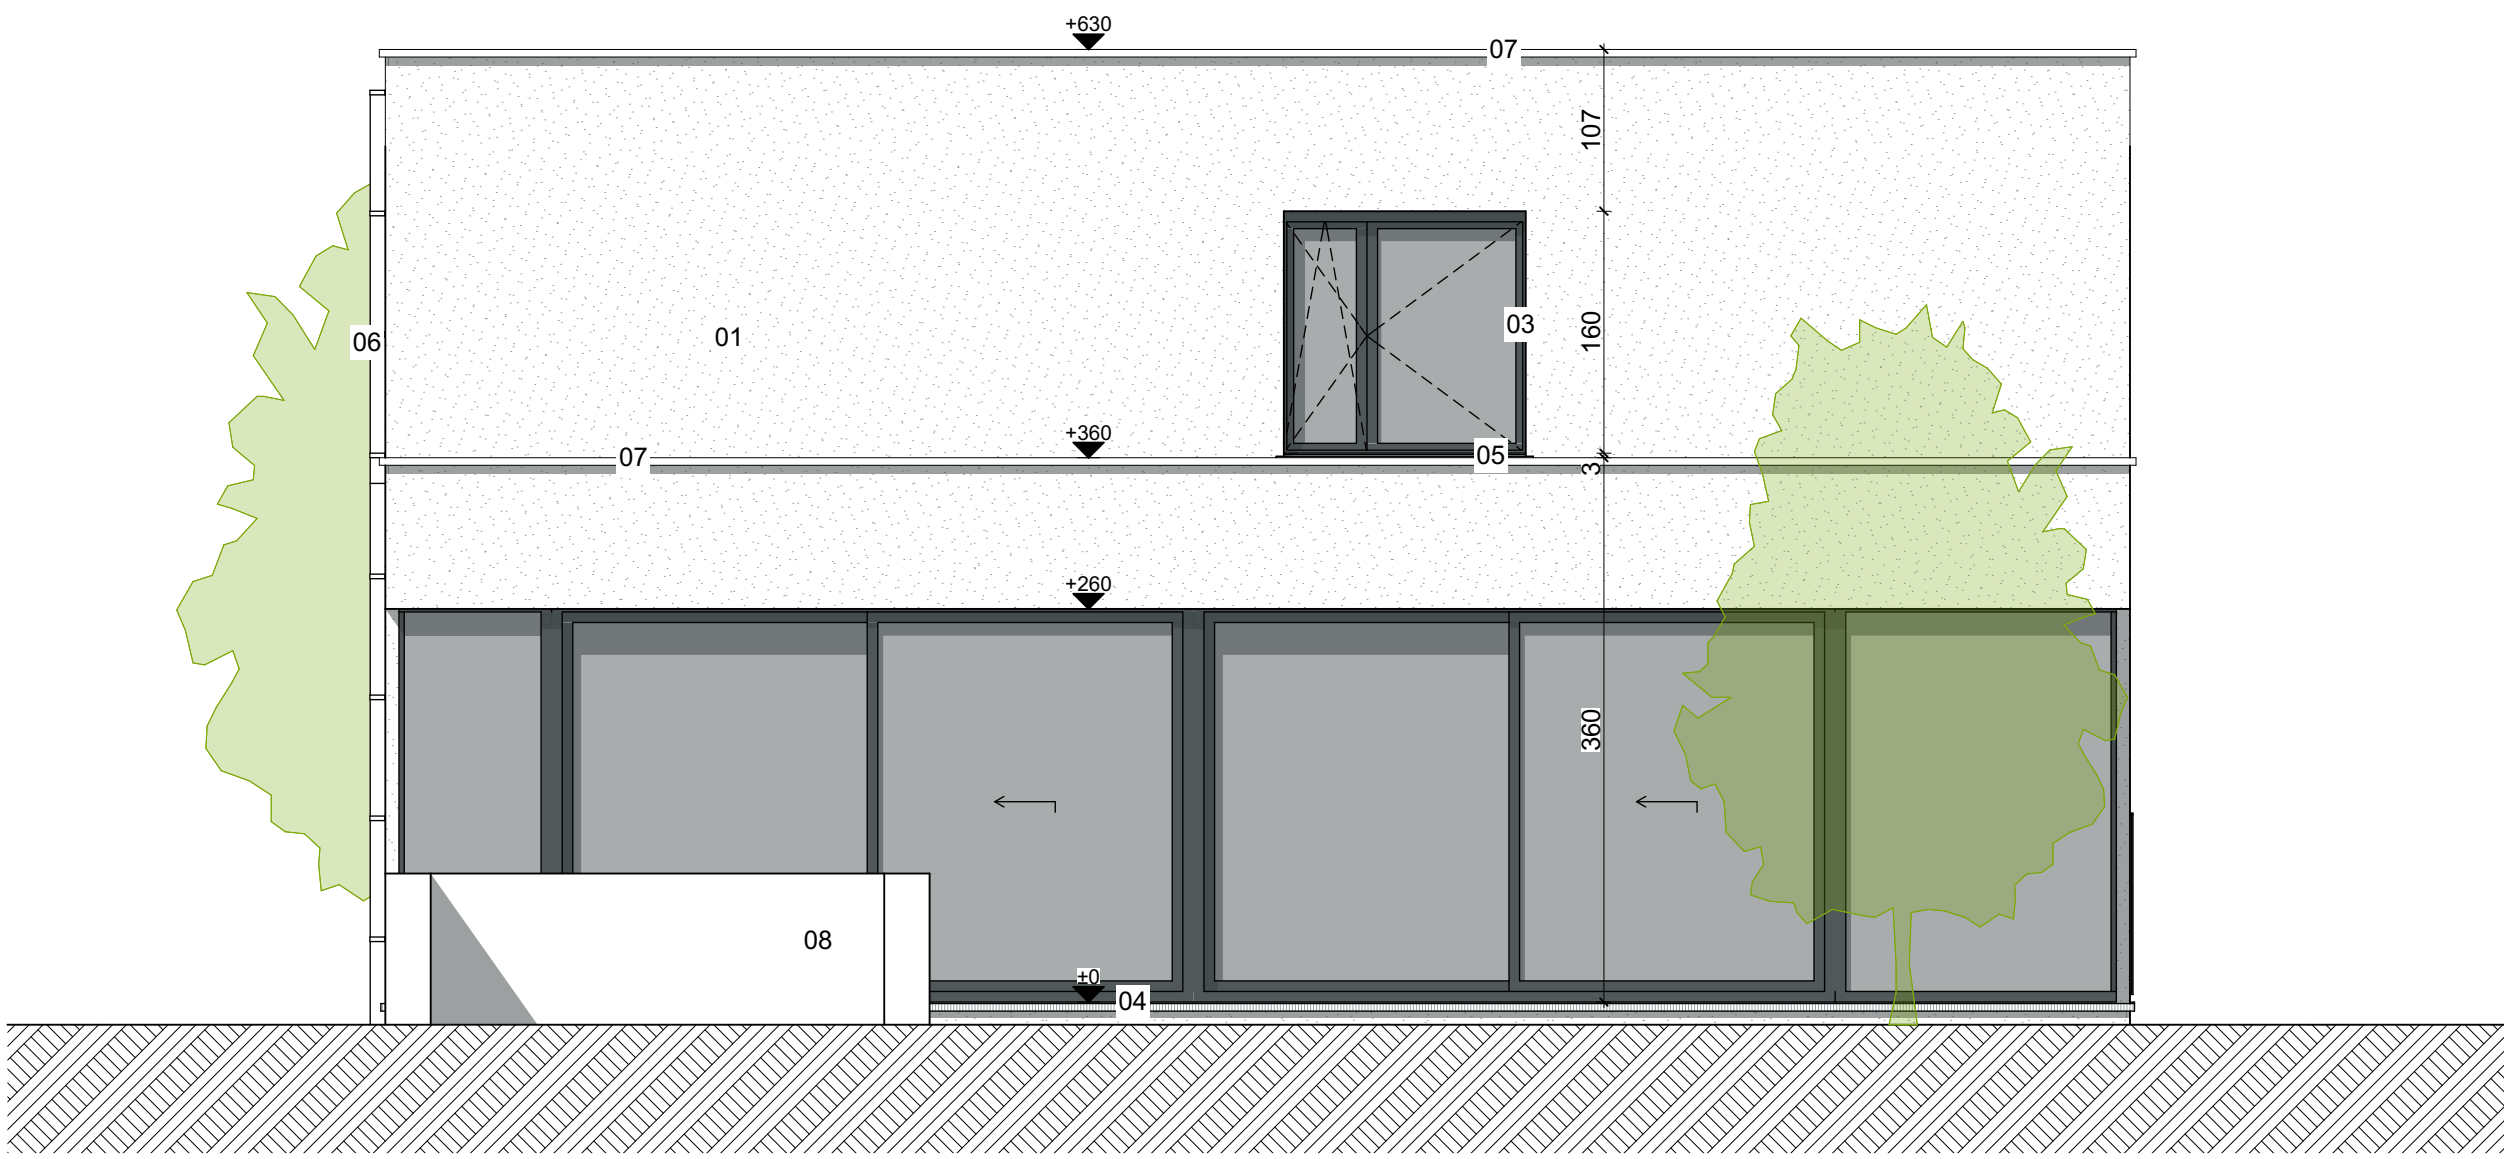

Achtergevel
1:50

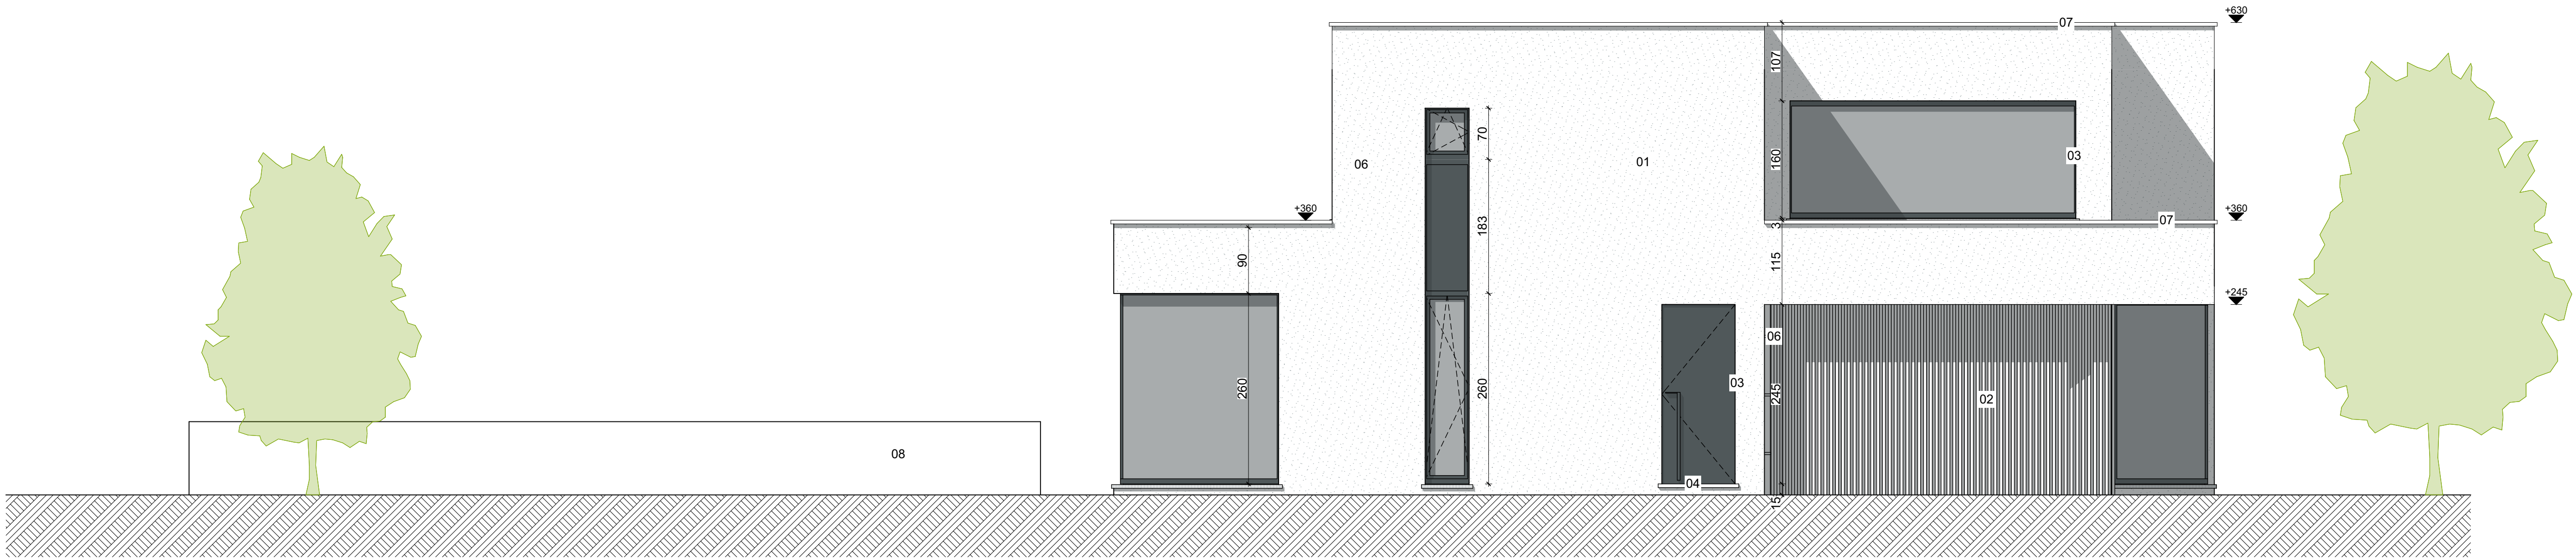

Linkergevel
1:50

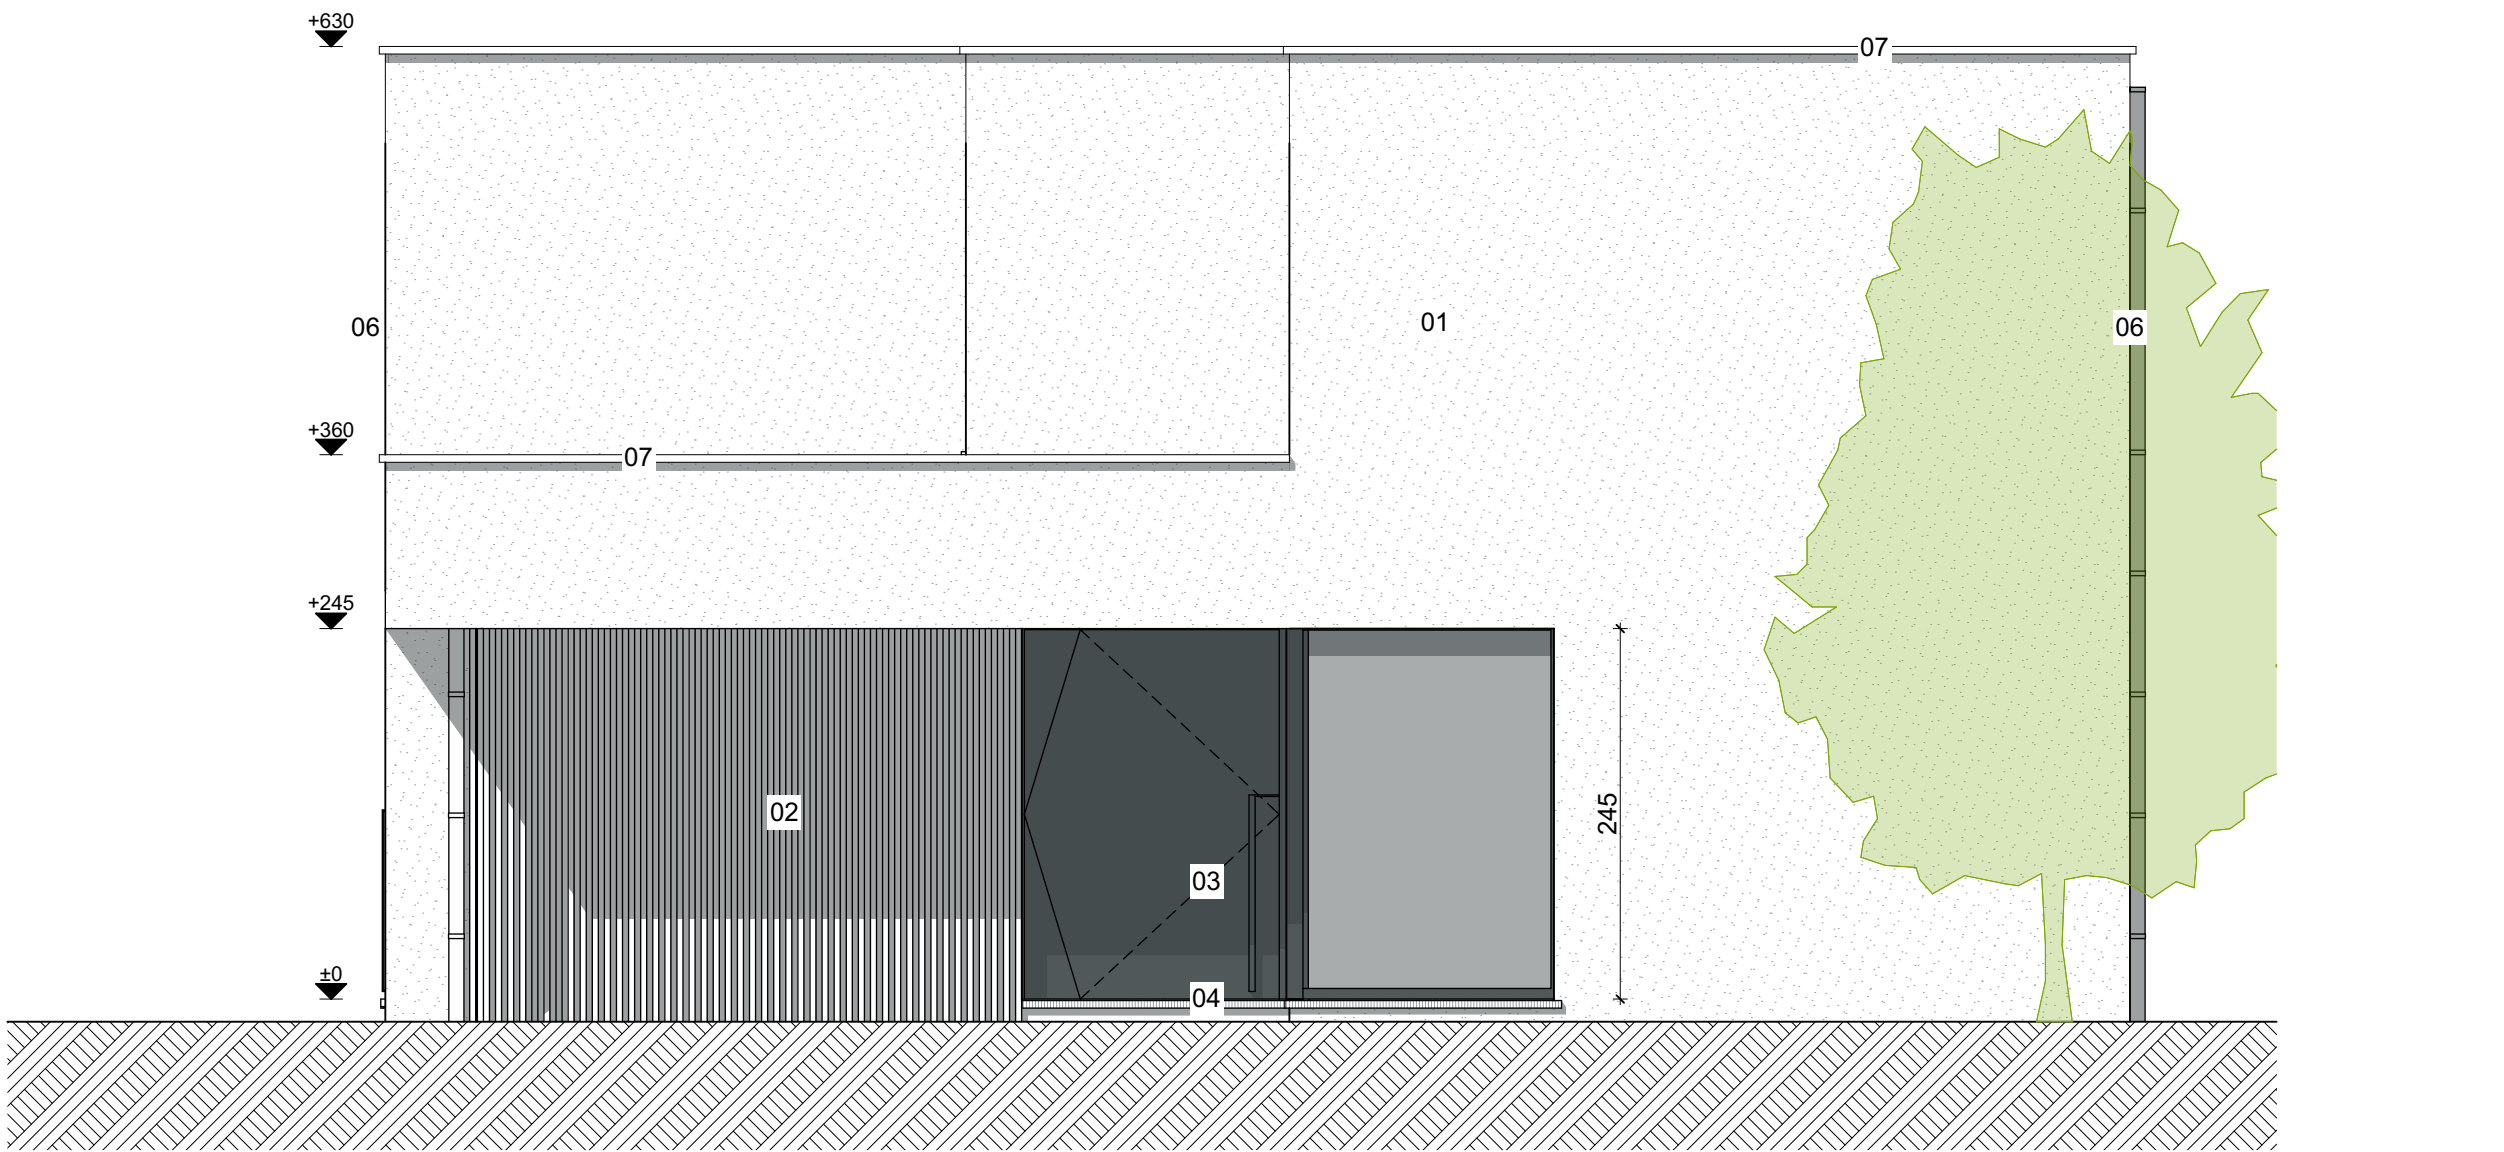

Voorgevel
1:50

