




rding - Natuurlijke wijze  
: 136,62 m<sup>2</sup>

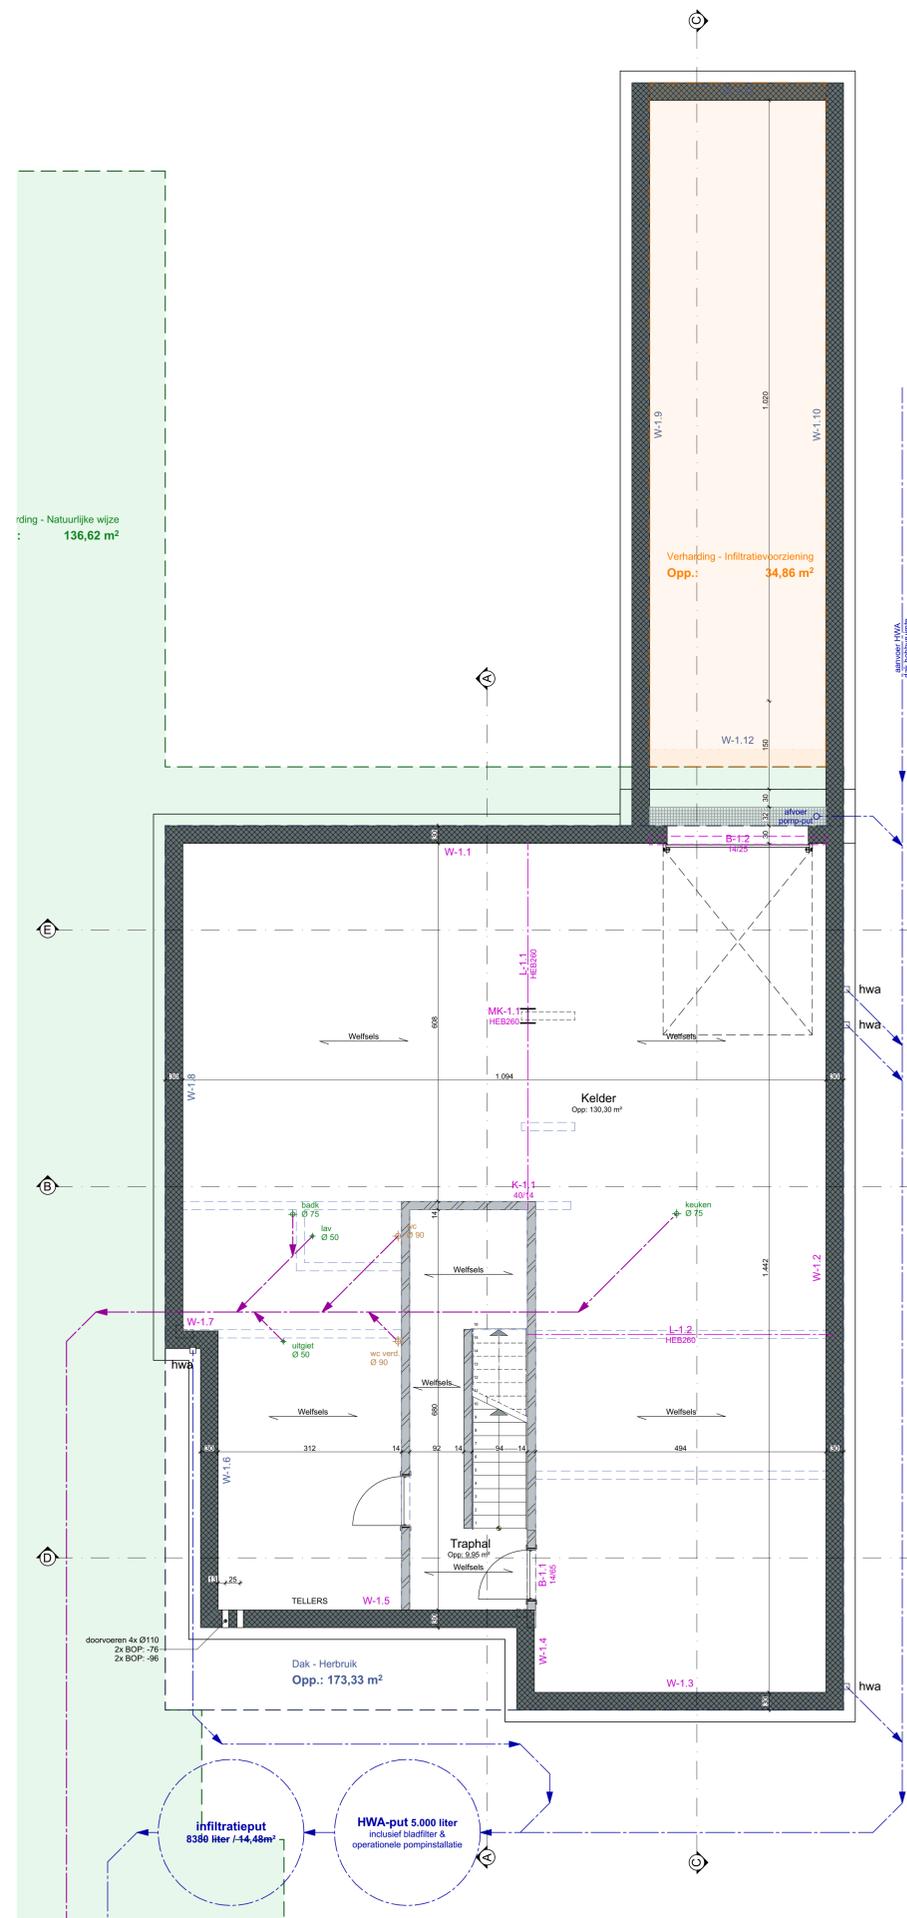

Kelder  
1:50

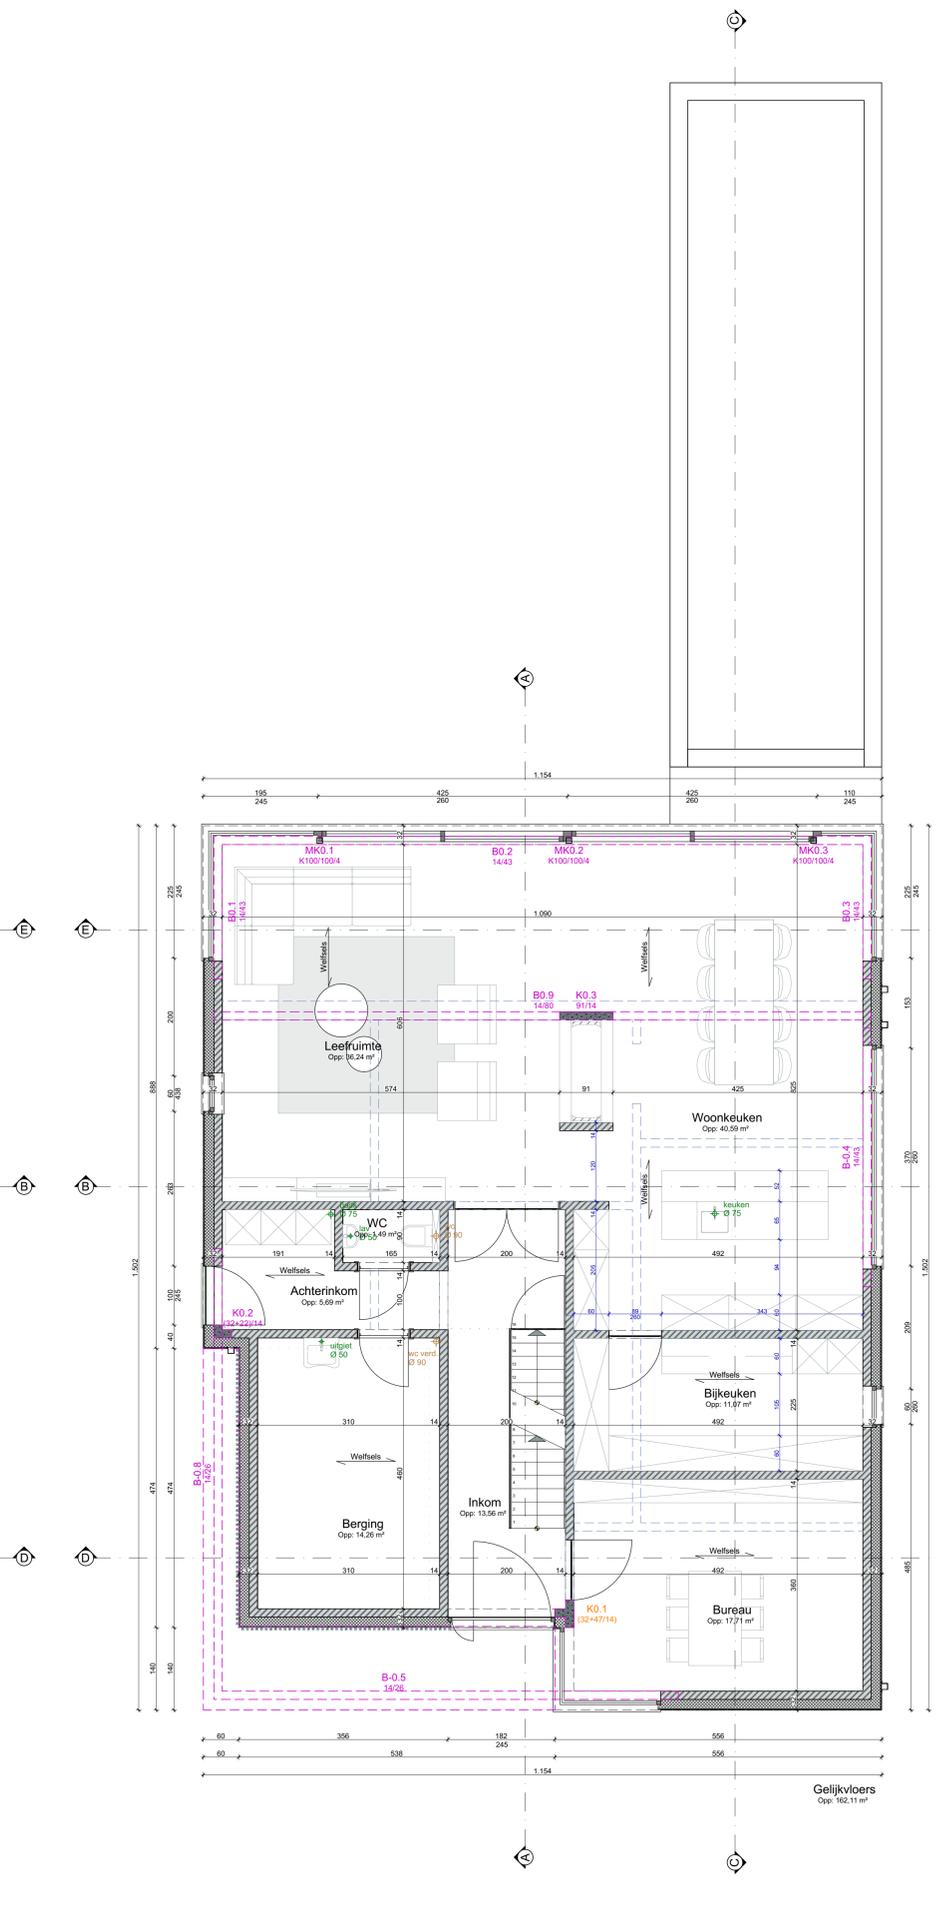

Gelijkvloers  
1:50

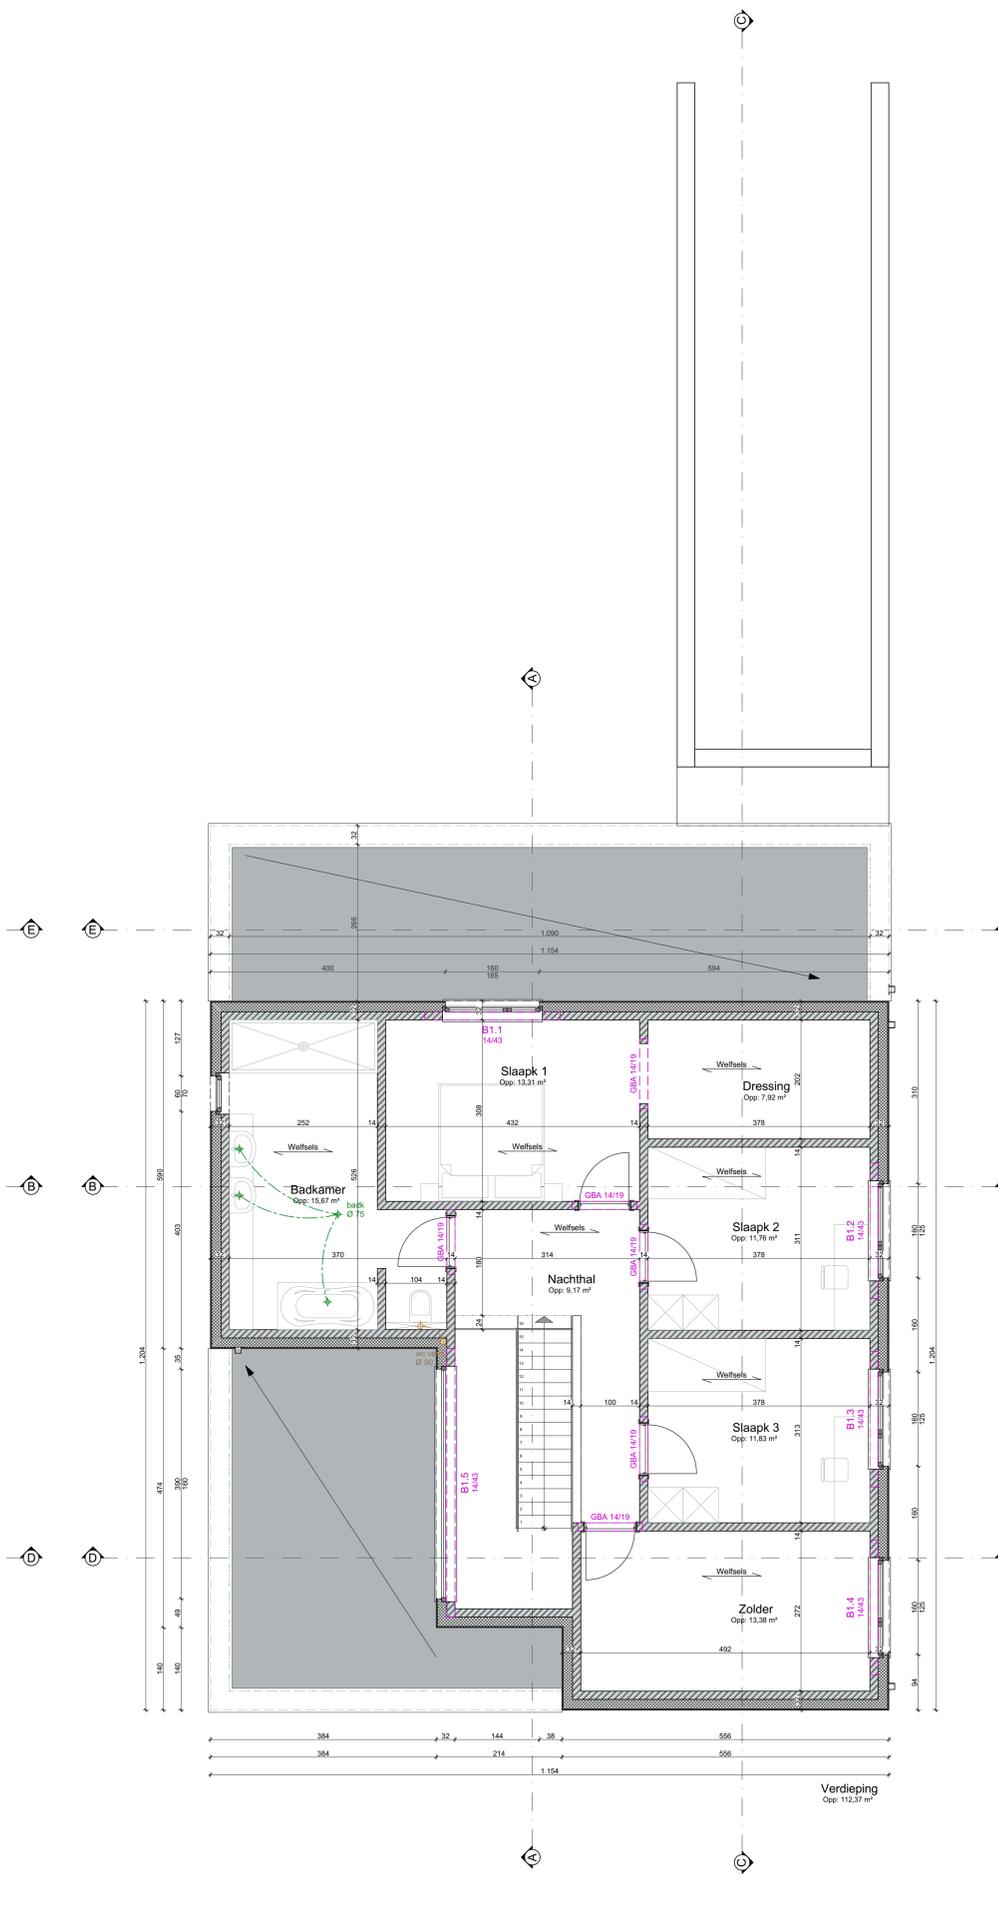

1e verdieping  
1:50

