


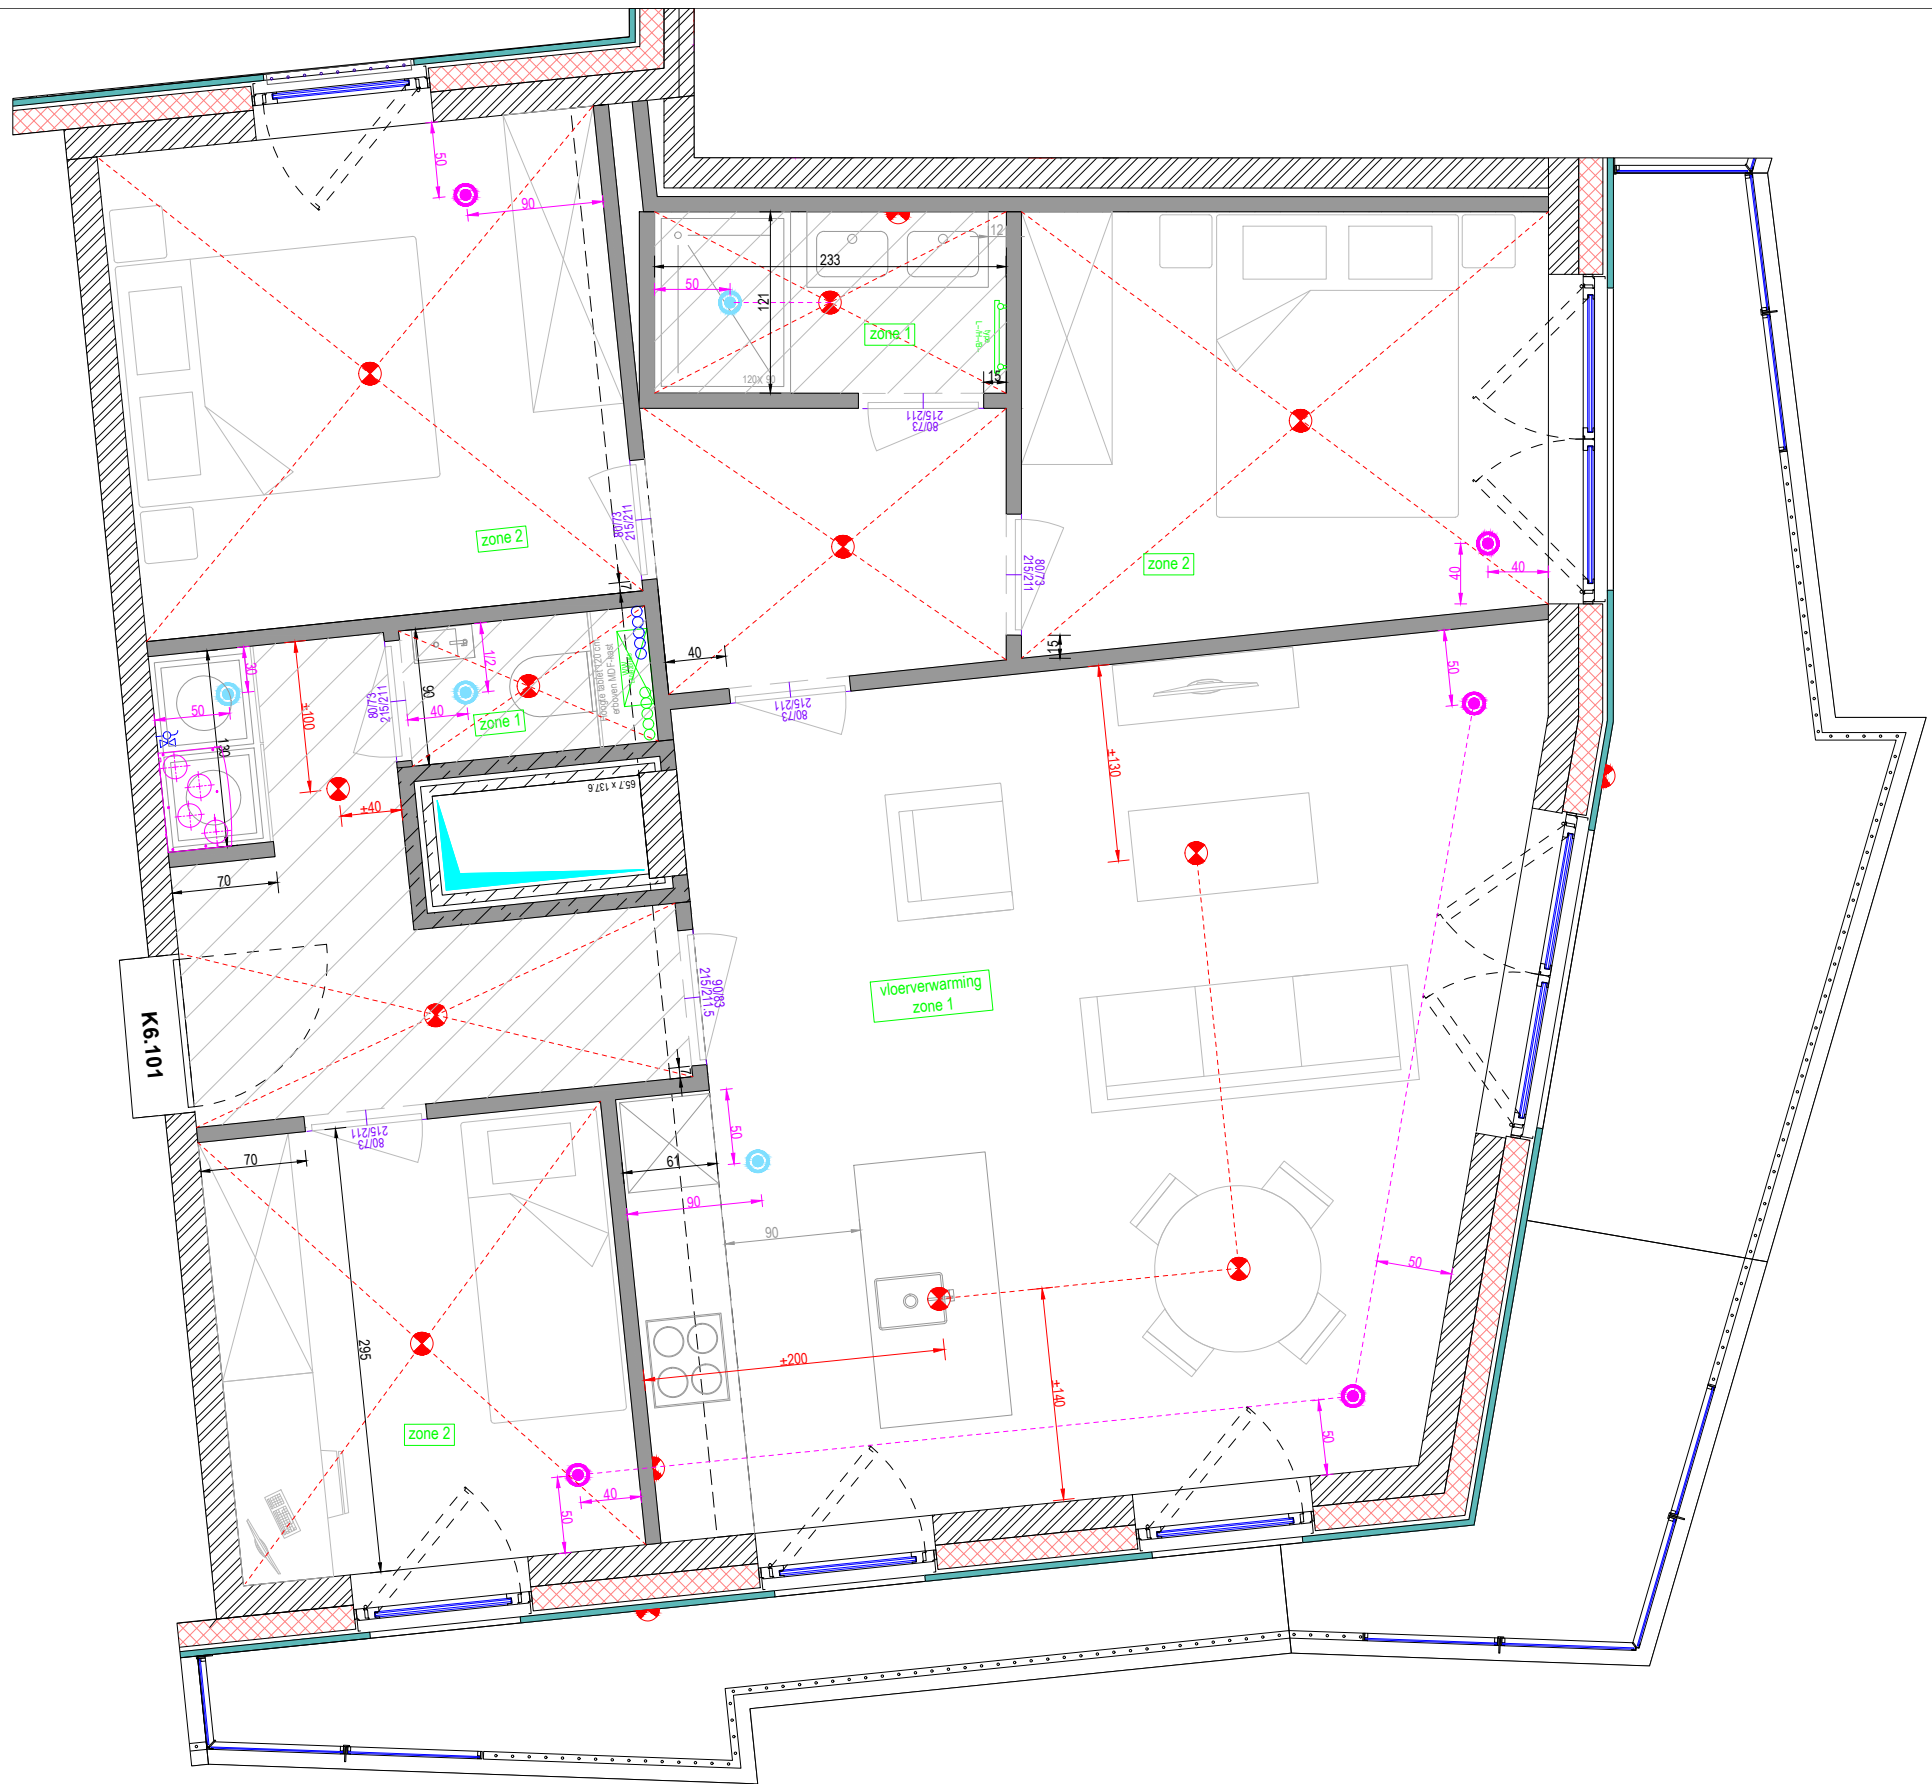

Index	Omschrijving
A	STARTPLAN

Algemene opmerkingen:

- stopcontacten worden steeds horizontaal geplaatst, tenzij anders vermeld.
- schakelaars worden steeds verticaal geplaatst, tenzij anders vermeld.
- stopcontacten en schakelaars boven keukenwerkblad worden steeds horizontaal geplaatst, op 110cm hoogte, tenzij anders vermeld.
- meubilair en uitrusting weergegeven ten indicatieve titel.
- wijzigingen aan schachten, ramen of dragende muren zijn niet mogelijk.