


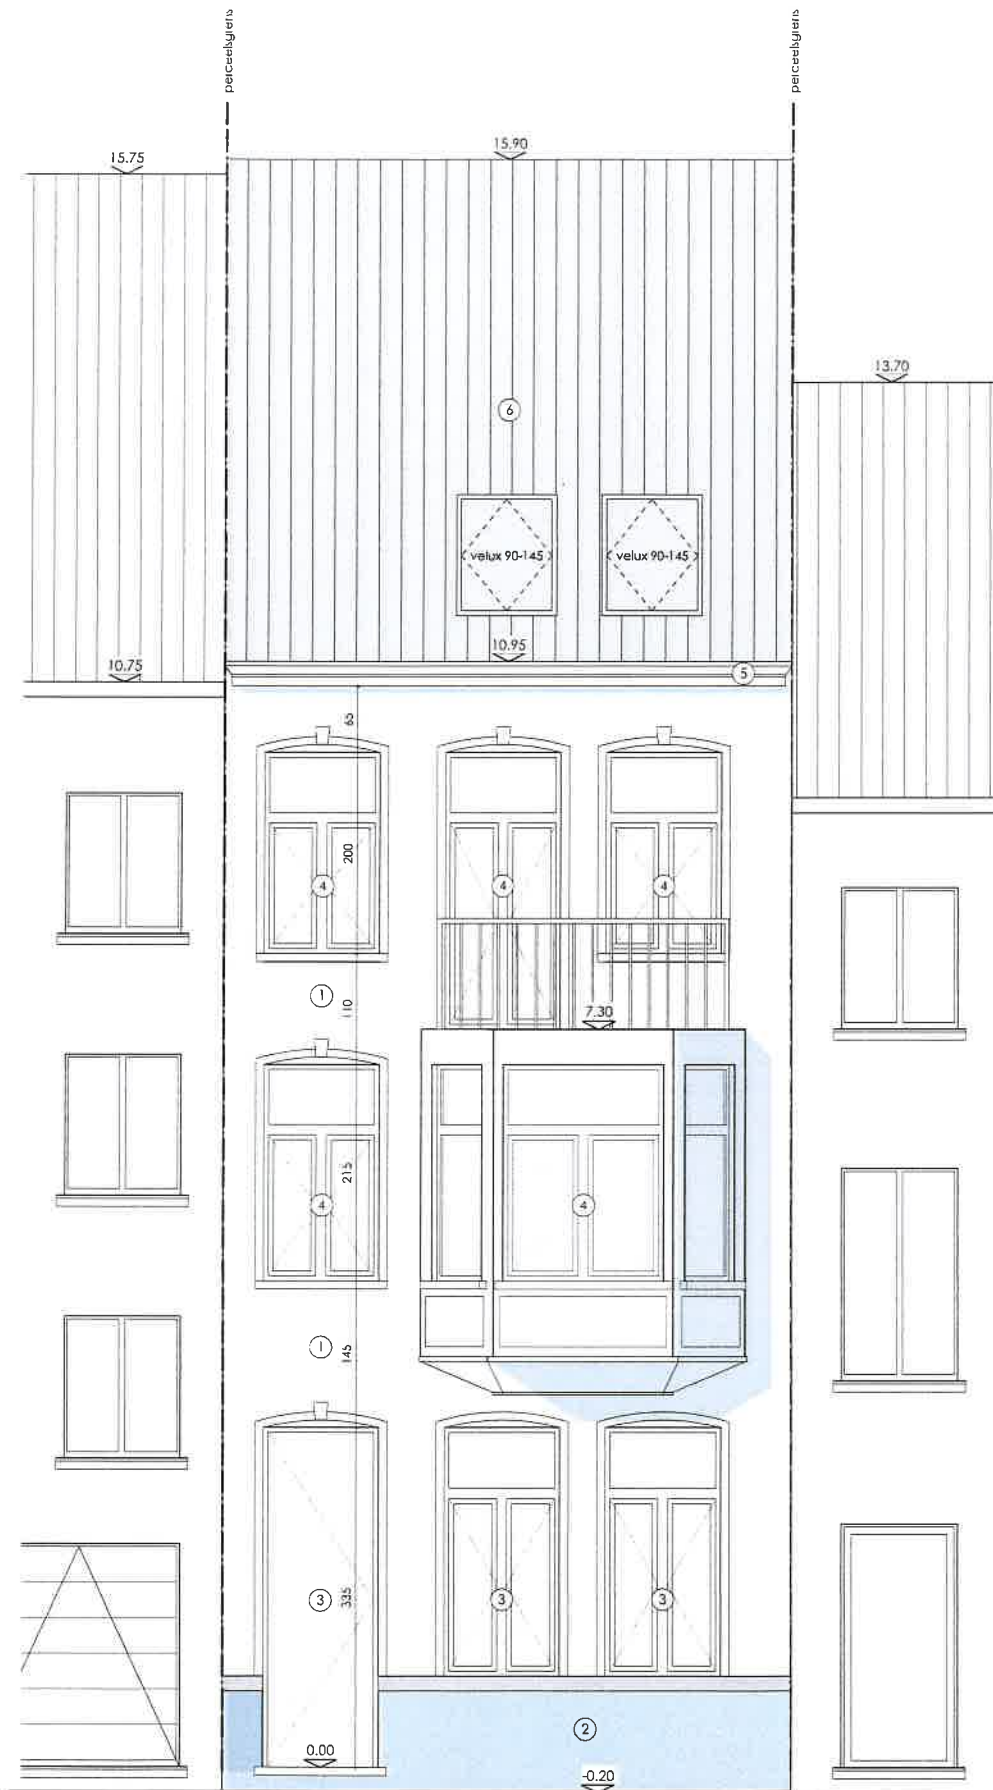


BA - Galglaan 21 , 9000 Gent

TURBOZEN ARCHITECTEN bvba
 Oude Gentweg 27 9880 Aalter T +32 9 375 01 97
 www.turbozen.be info@turbozen.be

Titel : bestaande toestand voorgevel

Plan nr. 21/56 | Schaal 1/50 | 3/05/2018

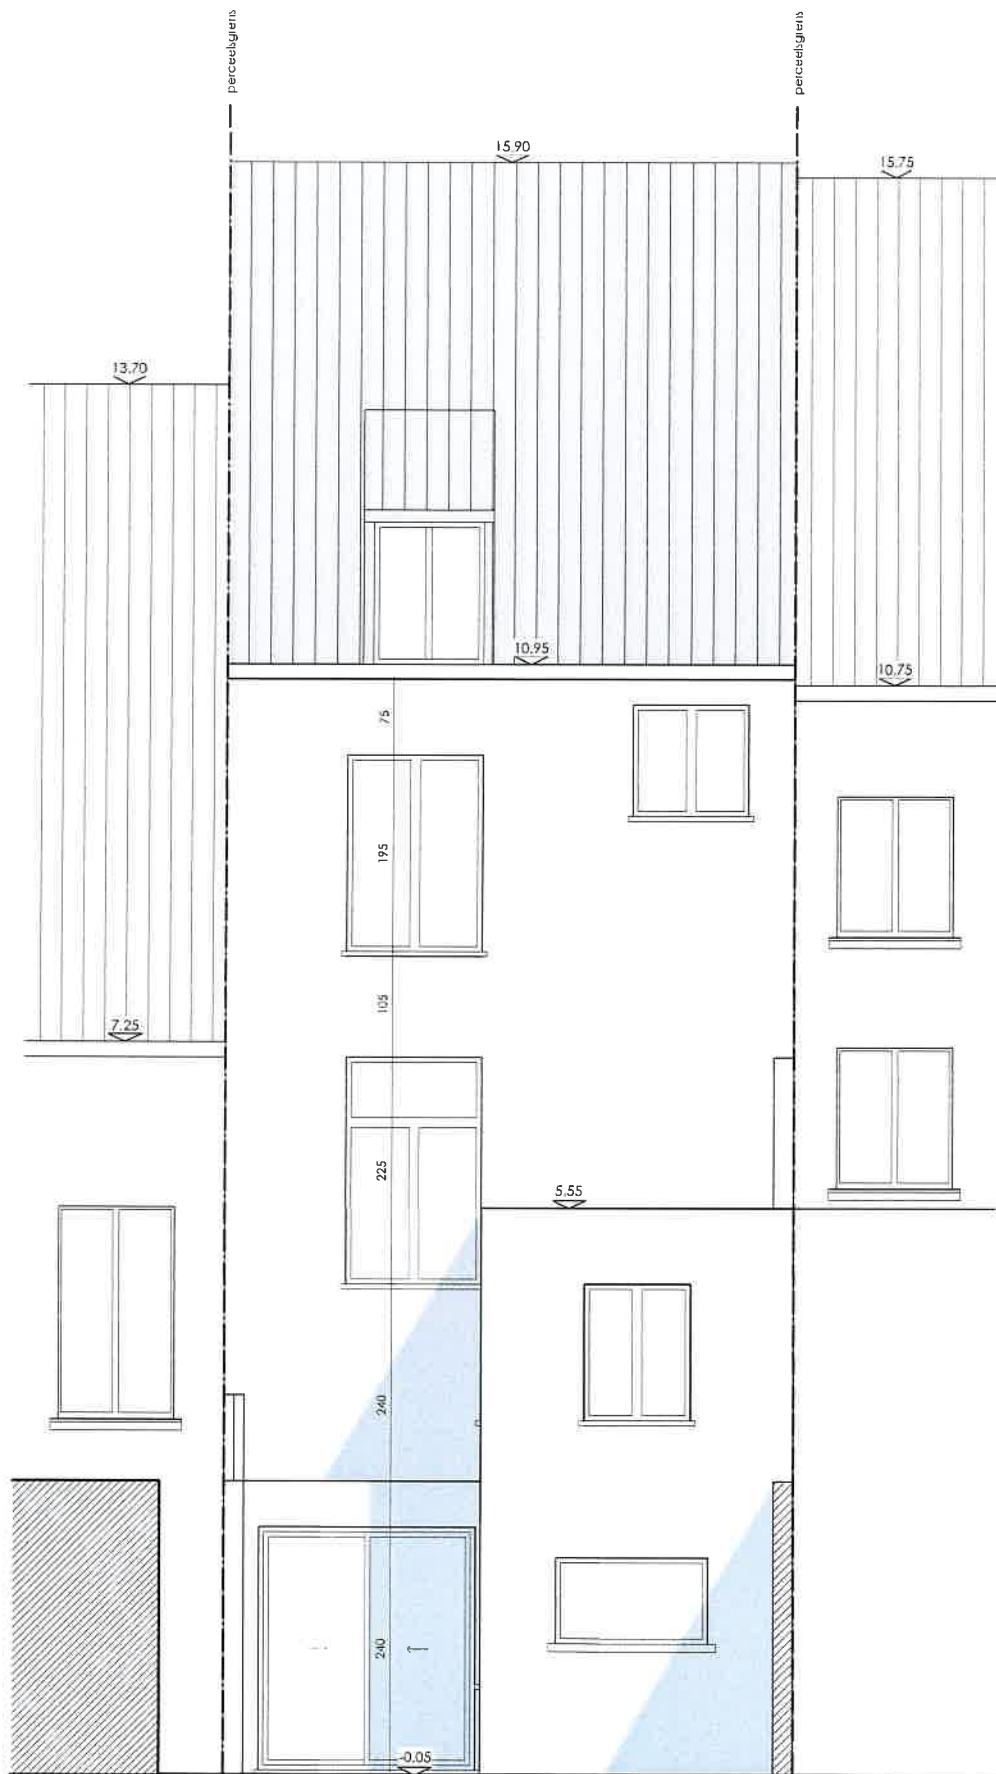


BA - Galglaan 21 - 9000 Gent

TURBOZEN ARCHITECTEN v.o.s.
 Oude Gentweg 27 9880 Adillier 1 - 32 9 375 01 97
 www.turbozen.be info@turbozen.be

Titel : bestaande toestand achtergevel

Plan nr. 22/56 Schaal 1/50 3/05/2018

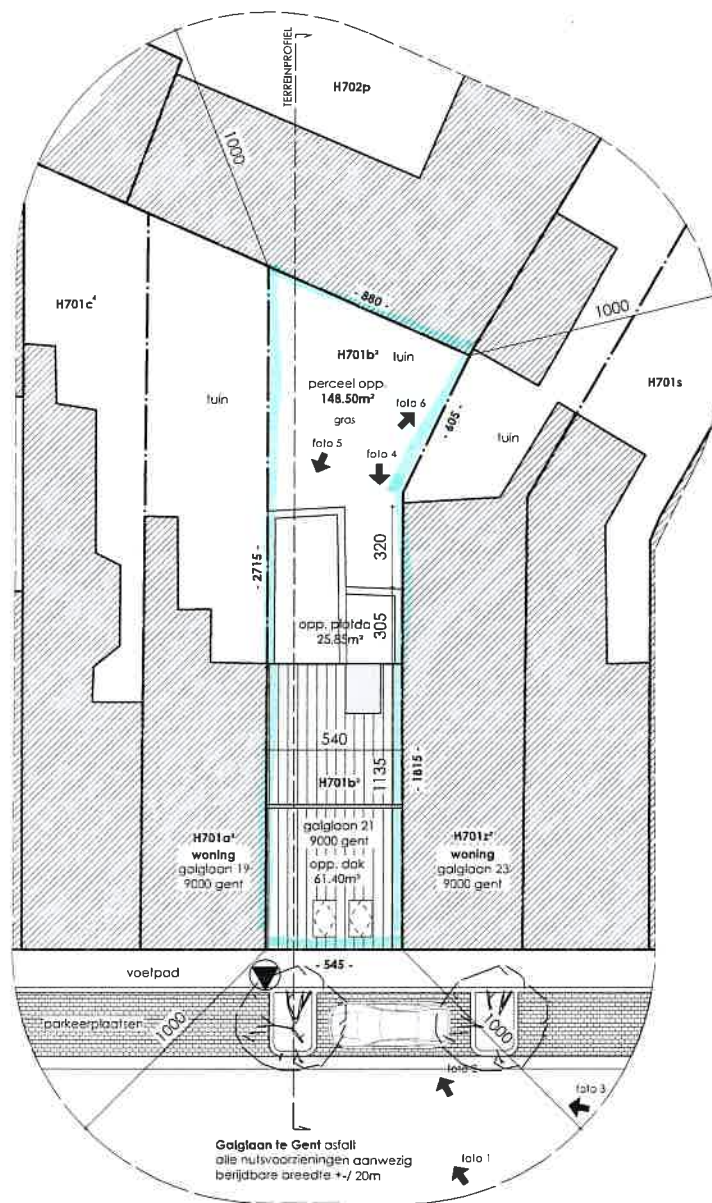


BA - Galglaan 21 . 9000 Gent

TURBOZEN ARCHITECTEN bvba
Oude Gentweg 27 . 9830 Aalter . T +32 9 375 01 97
www.turbozen.be info@turbozen.be

Titel : bestaande toestand inplantingsplan

Plan nr. 15/56 Schaal 1/50 3/05/2018

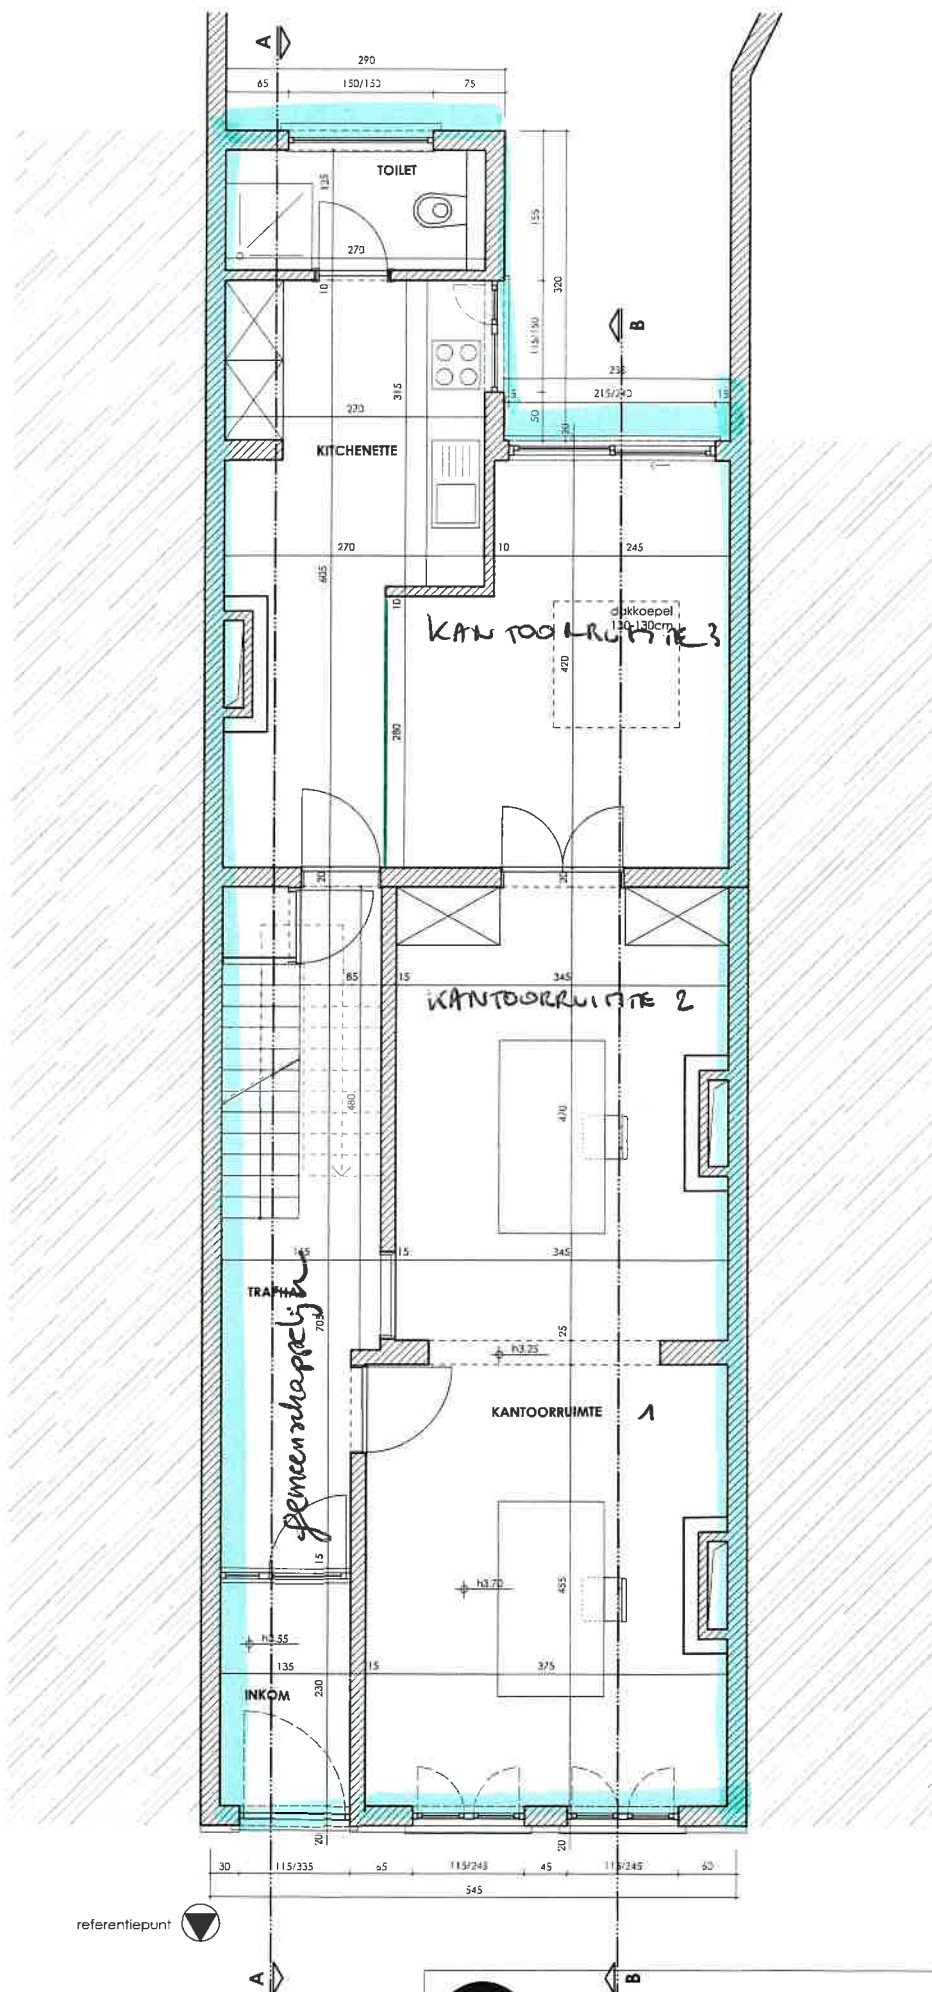


BA - Galglaan 21, 9000 Gent

TURBOZEN ARCHITECTEN vzw
 Oude Gentbrug 27, 9000 A Gent, T +32 (0) 9 275 31 97
 www.turbozen.be info@turbozen.be

Titel : bestaande toestand gelijkvloers

Plan nr. 17/56 Schaal 1/50 3/05/2018

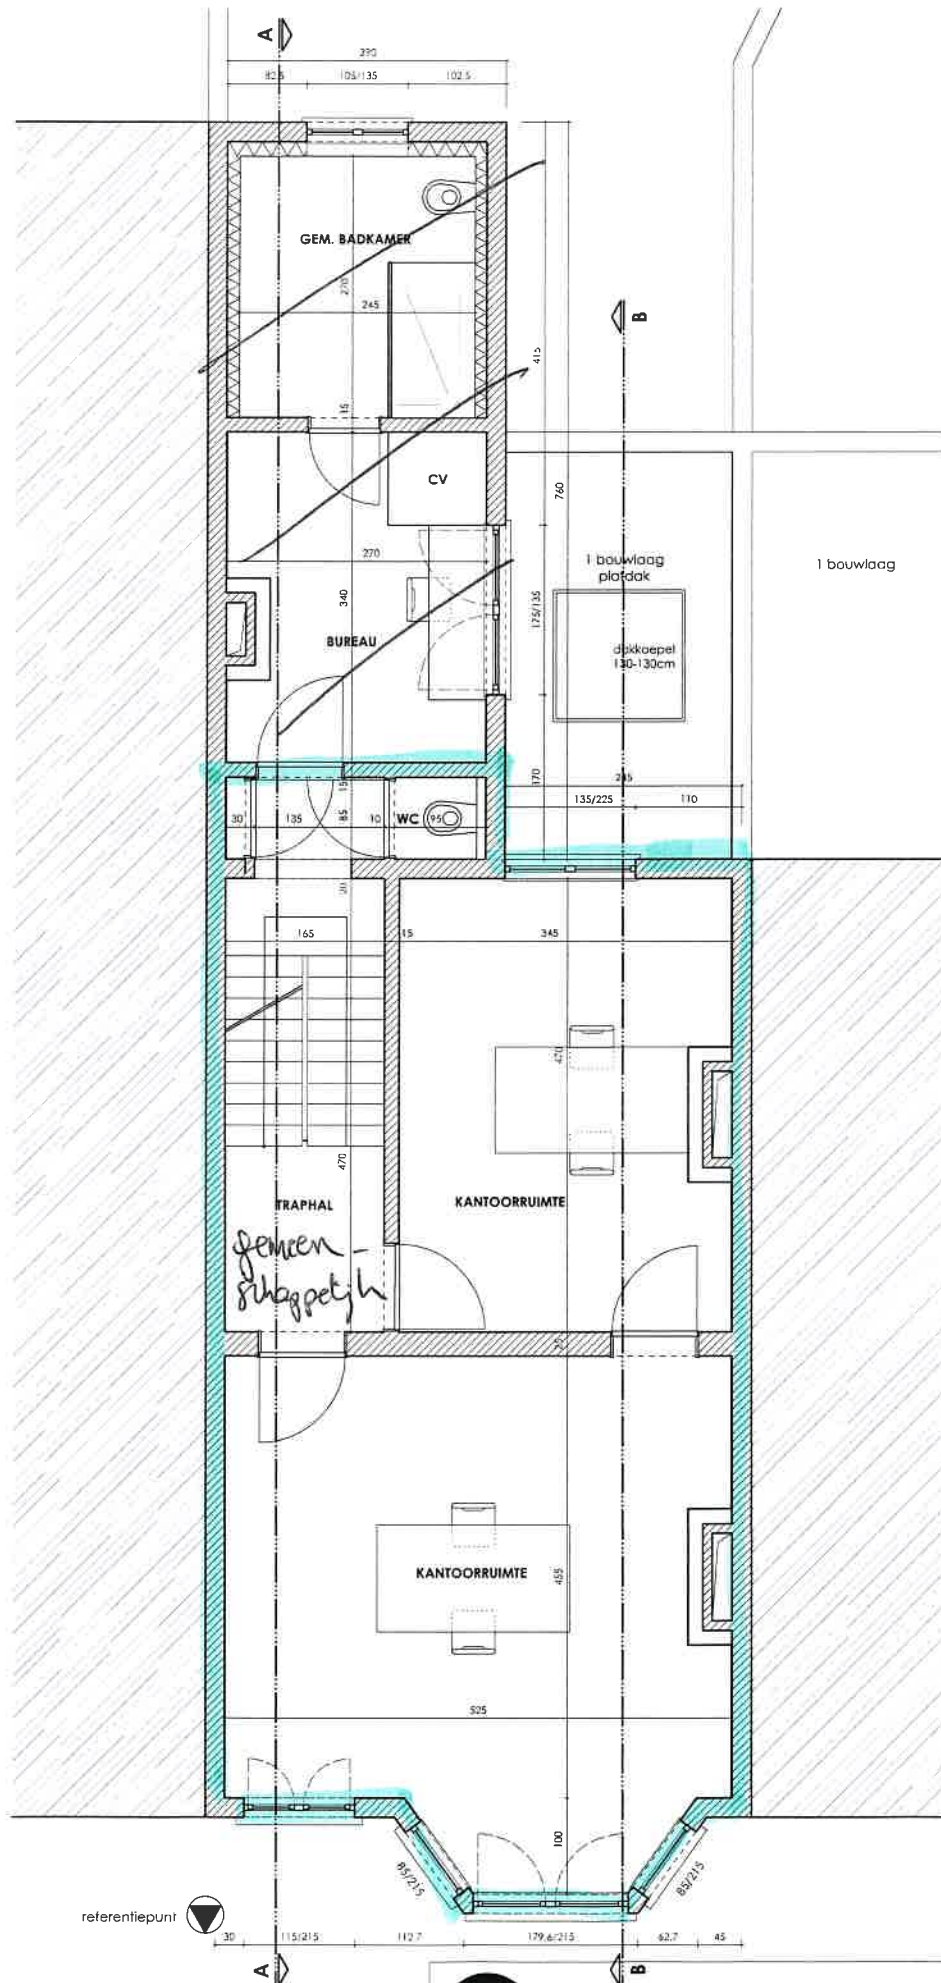


BA - Galglaan 21, 9000 Gent

TURBOZEN ARCHITECTEN vzw
 Dulle Gintlaan 27 9000 A Gent T +32 9 375 11 97
www.turbozen.be info@turbozen.be

Titel : bestaande toestand verdieping 1

Plan nr. 18/56 Schaal 1/50 3/05/2018

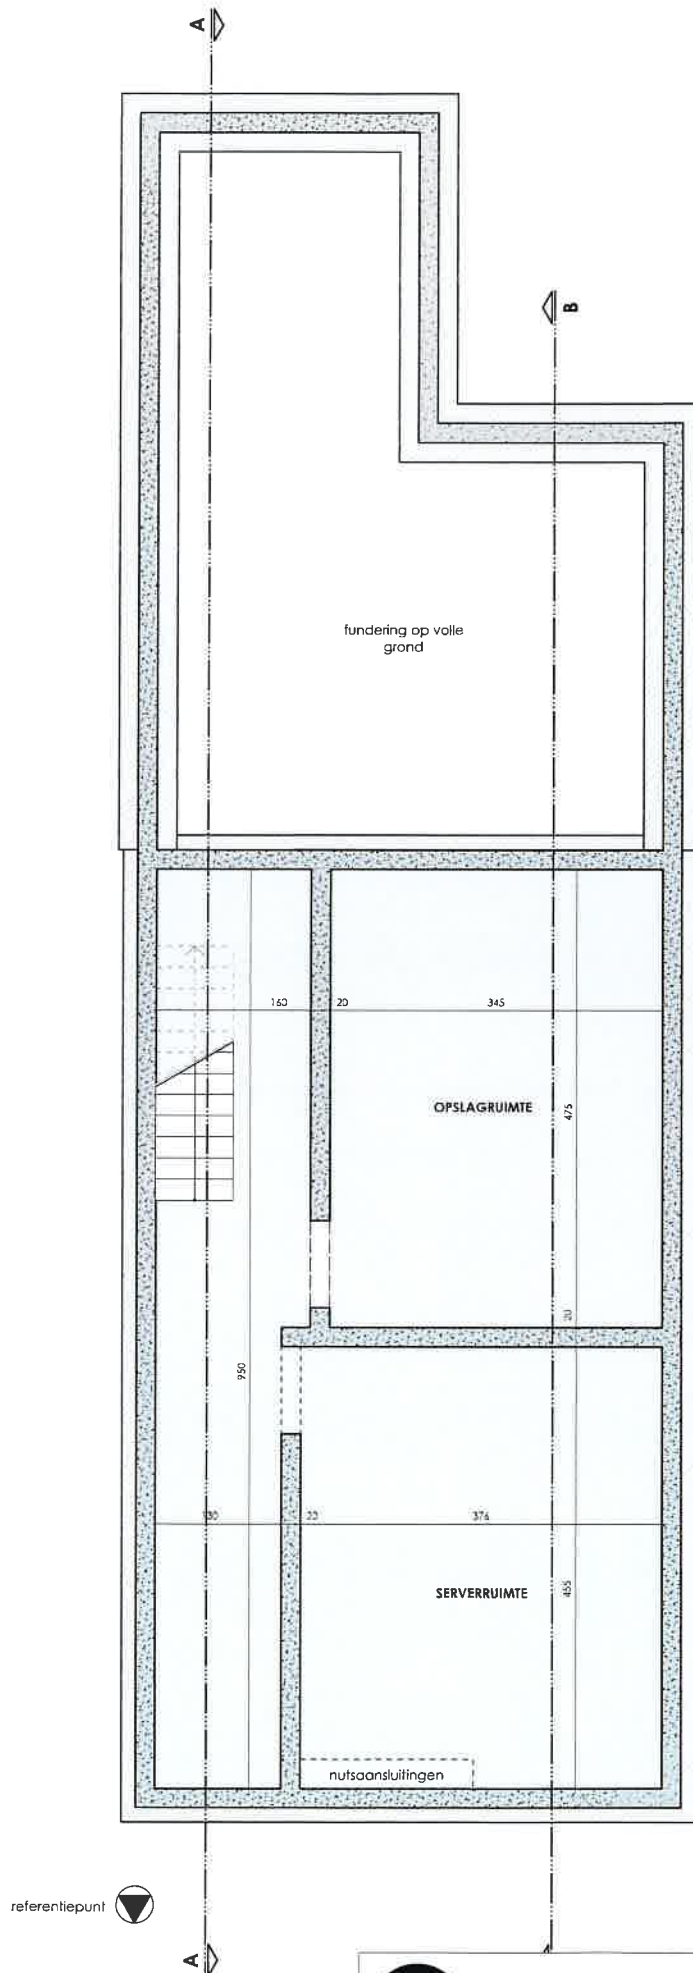

BA - Galglaan 21, 9000 Gent

TURBOZEN ARCHITECTEN
Oude Gelynvag 27 9820 Aalter T +32 2 375 11 97
www.turbozen.be info@turbozen.be

Titel : bestaande toestand kelder

Plan nr. 16/56 Schaal 1/50 3/05/2018