



Beter Zeker.

Technisch Bureau Verbruggen vzw. www.btvcontrol.be

- ☒ BTV Antwerpen
☐ BTV Brabant-Wallon
☐ BTV Brussel
☐ BTV Hainaut
☐ BTV Liège
☐ BTV Limburg
☐ BTV Namur / Luxembourg
☐ BTV Oost-Vlaanderen
☐ BTV Vlaams-Brabant
☐ BTV West-Vlaanderen

Tel. 03 216 28 90
Tel. 081 65 84 59
Tel. 02 230 81 82
Tel. 064 33 64 55
Tel. 04 253 19 72
Tel. 011 42 18 34
Tel. 083 21 35 27
Tel. 09 252 45 45
Tel. 016 63 47 45
Tel. 056 70 54 05

btv.antwerpen@btvcontrol.be
btv.brabantwallon@btvcontrol.be
btv.brussel@btvcontrol.be
btv.hainaut@btvcontrol.be
btv.liege@btvcontrol.be
btv.limburg@btvcontrol.be
btv.namur@btvcontrol.be
btv.oostvlaanderen@btvcontrol.be
btv.vlaamsbrabant@btvcontrol.be
btv.westvlaanderen@btvcontrol.be

EAN: _____
Teller nr. _____
Index: _____

U. Ref.: _____ O. Ref.: _____ Verslagnr.: 2015/07/07

PROCES-VERBAAL OVER HET ONDERZOEK VAN EEN ELEKTRISCHE LAAGSPANNINGSINSTALLATIE

ADRES INSTALLATIE: 2380 Reuvels
Verbruggestraat 39

EIGENAAR:

Smets - Thielen

Adres:

OPDRACHTGEVER:

Adres:

INSTALLATEUR:

Adres:

BTW of IK:

ALGEMENE BESCHRIJVING, KENMERKEN, ONDERZOEK EN METINGEN:

Datum van het onderzoek: 02/07/2015 Aard van het onderzoek: gelijkvormigheidsonderzoek - eerste controle - controlebezoek volgens: (AREI art. 270) (AREI art. 271) (AREI art. 276) (AREI art. 276bis) (ARAB art. 262) (K.B. 4.12.2012) (LR art. 231) (Voorschr. DNB)

Aard installatie: Nieuwe - Uitbreiding - Wijziging - Voorlopig - Verzwaring - Verkoop wooneenheid: Type der lokalen: woning

Begin werken: Fundering vóór-na 1.10.81 - Elektrische installatie vóór-na 1.10.81 - 1.1.83 AREI art.86

Aansluiting: Spanning: 230 V

Voedingskabel hoofdbord: 4 X 25 mm²

Type van de aardelektrode: lus - baren - penne - horizontale geleider

Aantal borden: 7; Aantal eindstroombanen: 20; RA: 8,2 Ohm; RI tot 270 MOhm

Uitwendige invloedsfactoren:

BESCHRIJVING:

zie schema's

UITGEVOERDE CONTROLES: zie verso

FASTGESTELDE INBREUKEN EN/OF NOTAS:

geen

KEURING OK

Nota: * bekken nog te plaatsen
* breedte van of te werken, nog
te plaatsen
* defectieve verlichtingsarmaturen
nog te plaatsen

PROCES-VERBAAL VAN HET
GELIJKVORMIGHEIDSONDERZOEK

gezien op

de aangestelde van de stroomverdelers

naam:

handtekening:

BESLUIT

1.

De installatie is **conform**. De ingangsklemmen van de algemene ADS werden verzegeld en de ééndraads- en situatieschema's werden voor gezien getekend. De installatie dient opnieuw gecontroleerd te worden op 02/07/2016 (art. 271 AREI) alsook vóór de ingebruikname van elke belangrijke wijziging of beduidende uitbreiding, uitgevoerd voor deze datum.

2.

De installatie is **niet conform**.

3.

De installatie mag in dienst blijven indien zonder vertraging wordt voldaan aan de vastgestelde inbreuken en de gepaste maatregelen getroffen worden opdat de installatie geen gevaar vormt voor personen of goederen. De installatie is **niet conform**. De installatie dient opnieuw gecontroleerd te worden door (hetzelfde) organisme uiterlijk op _____

PLICHTEN VAN DE EIGENAARS, BEHEERDERS OF HUURDERS: ZIE KEERZIJDE.

De agent-onderzoeker,
(nr., naam, handtekening)

238 PV6




* VERSLAG - RAPPORT *

voor de Directeur,




INSP 115

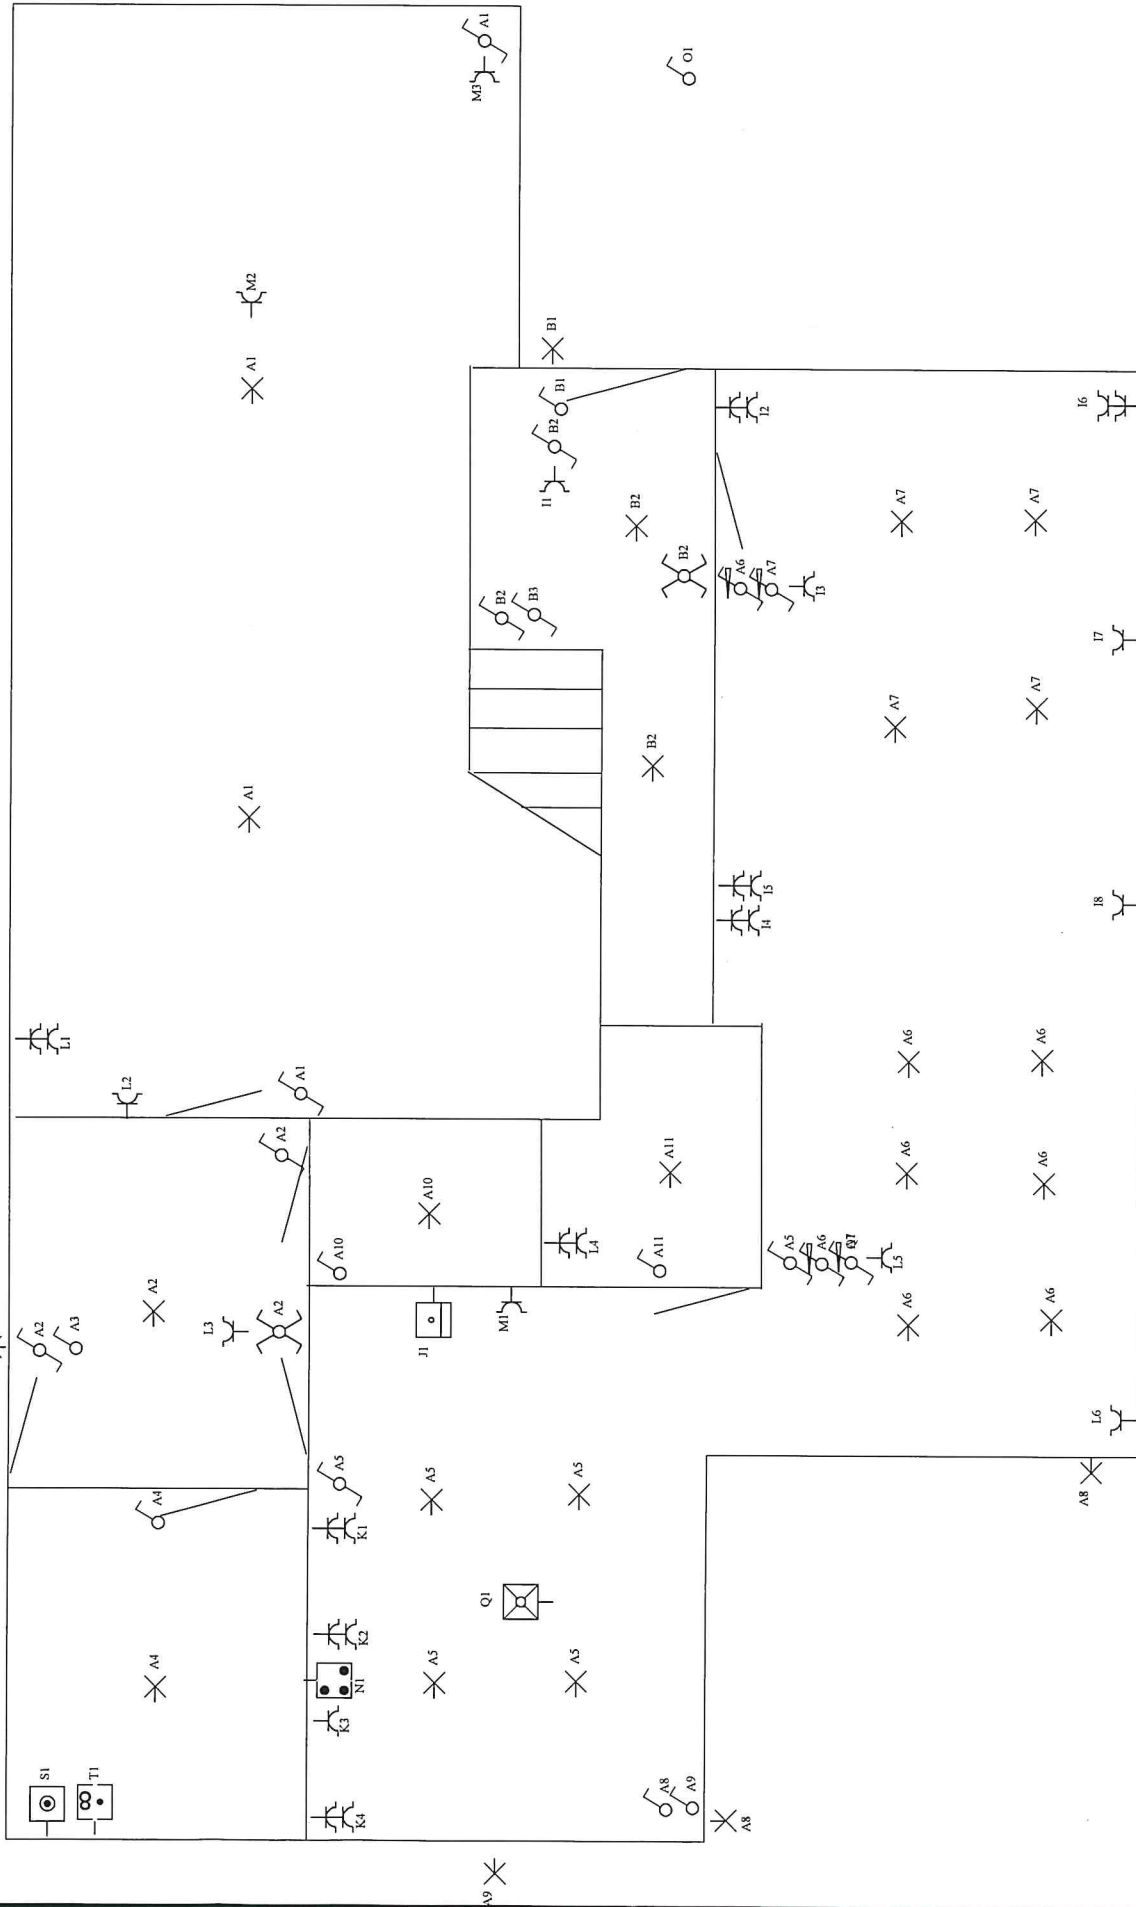

Gelijkvloers

Situatieschema / Schéma de situation


INSTALLATEUR	KEURING/CONTROLE	WERF/CHANTIER	1N, (400V)/230V~
Naam/Nom: Jacoelektro bvba BTW / TVA: BE 832619492 Datum/Date: 24-06-2015 Handtek/Sign: <i>[Signature]</i>	Organis. Btv: PUG Naam/Nom: Patrick Van Gorp Datum/Date: 02/07/2015 Handtek/Sign: <i>[Signature]</i>	Naam/Nom: Smits - Thielemans Straat/Rue: Kerkstraat Gemeen/Comm: 2380 Ravels Handtek/Sign: <i>[Signature]</i>	FIX-O-CAD vynckier 02541

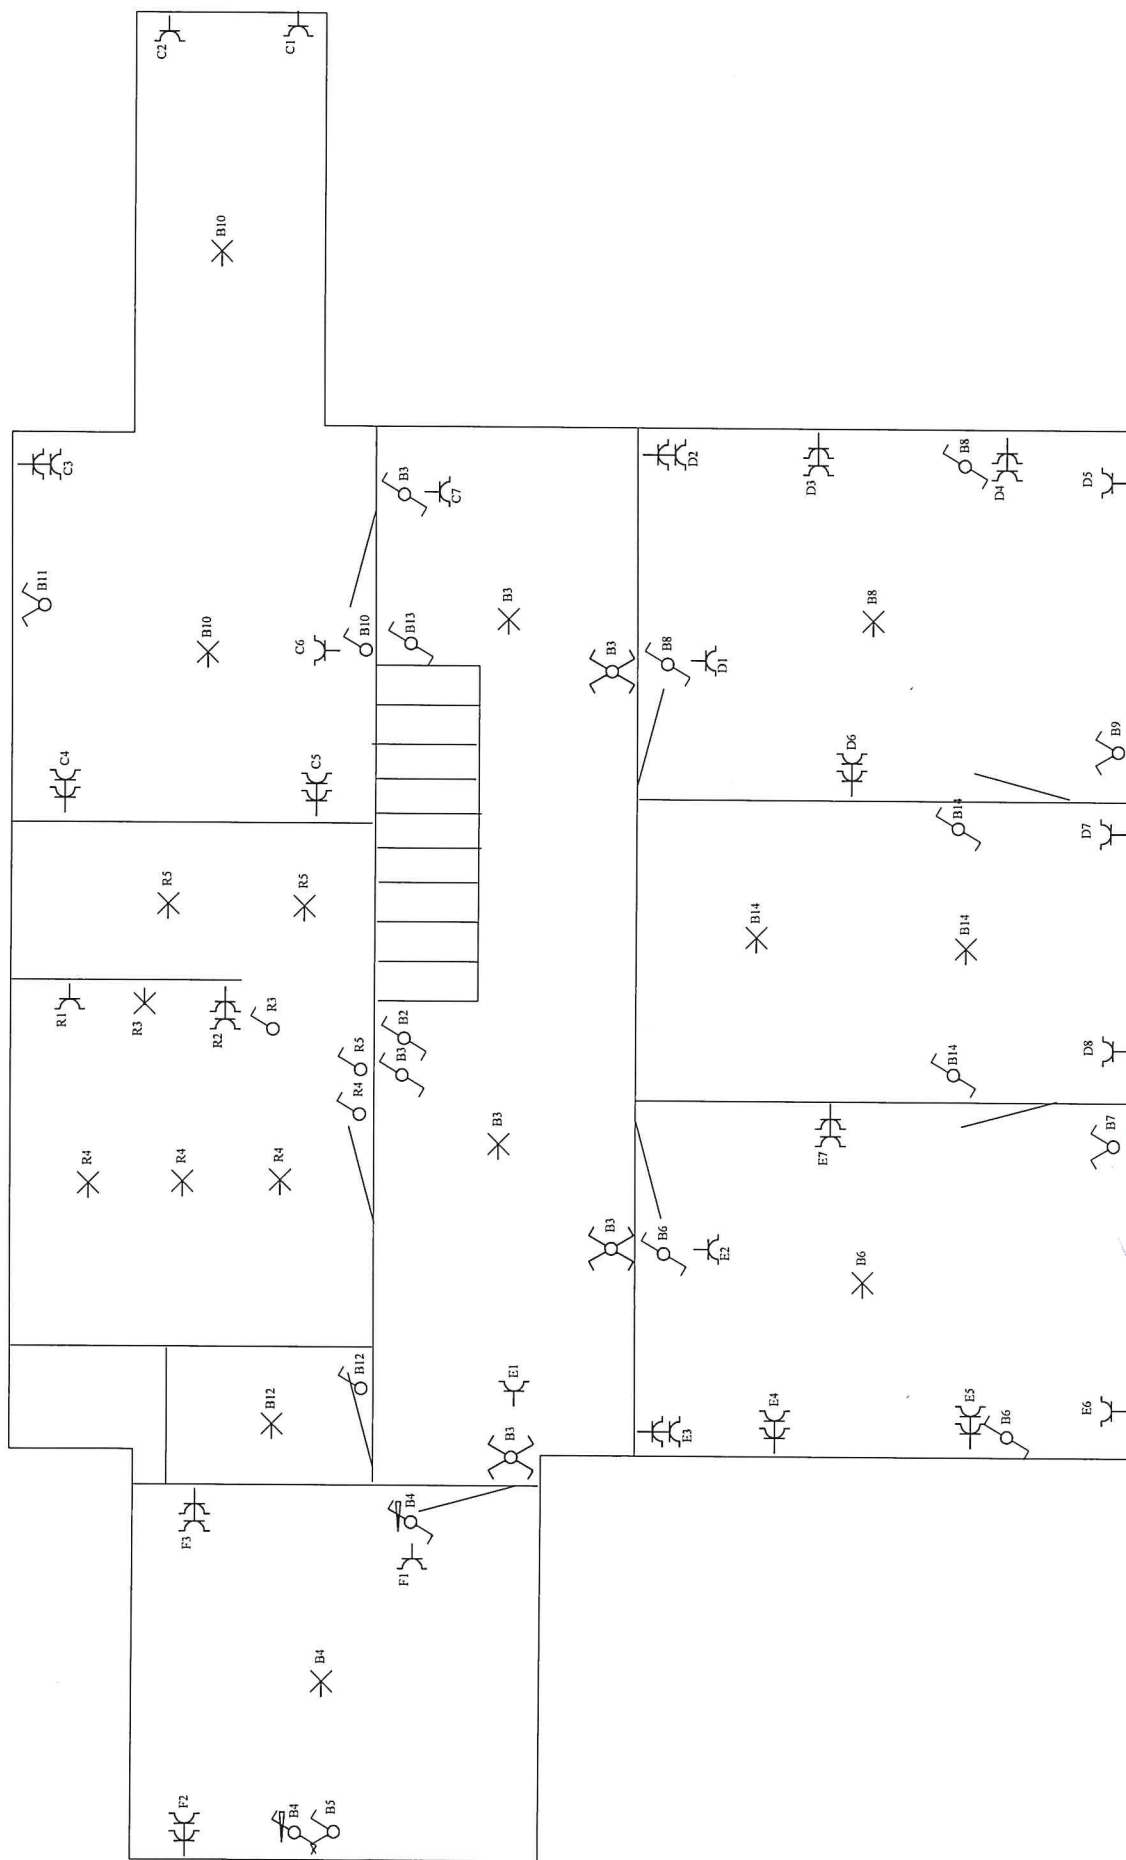

Verdieping

Situatieschema / Schéma de situation


INSTALLATEUR	KEURING/CONTROLE	WERF/CHANTIER	1N, (400V)/230V~
Naam/Nom Jacoelektro bvba BTW / TVA BE 832619492 Datum/Date 24-06-2015 Handtek/Sign	Organis. Btv Naam/Nom Patrick Van Corp Datum/Date Handtek/Sign	Naam/Nom Smits - Thielemans Straat/Rue Kerkstraat Gemeen/Comm 2380 Ravels Handtek/Sign	 FIX-O-CAD  02541

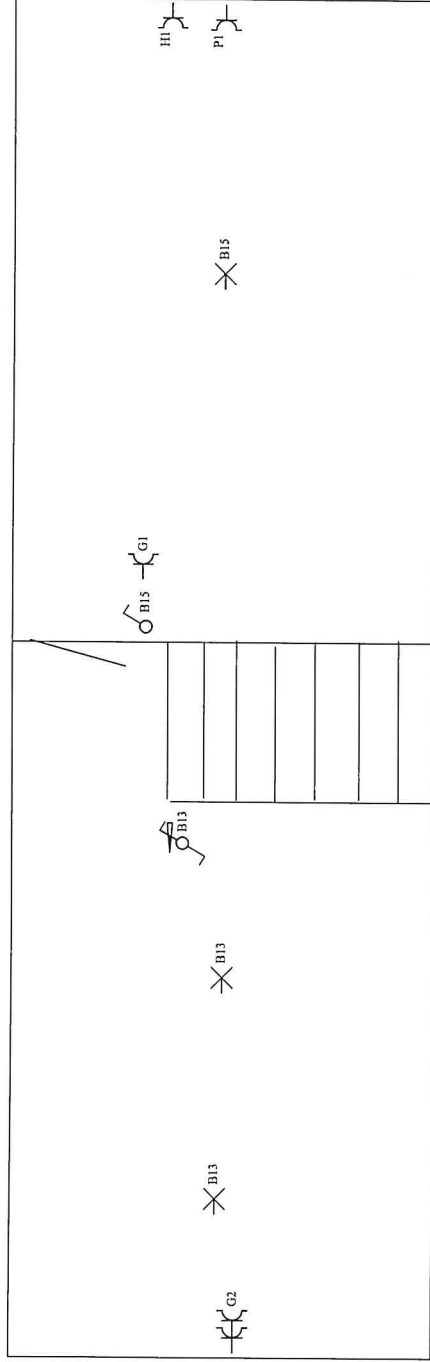

Zolder

Situatieschema / Schéma de situation

INSTALLATEUR		KEURING/CONTROLE	WERF/CHANTIER	1N, (400V)/230V~
Naam/Nom	Jacoelektro bvba	Organis.	Naam/Nom	 FIX-O-CAD 
BTW / TVA	BE 832619492	Naam/Nom	Smits - Thielemans	
Datum/Date	24-06-2015	Datum/Date	Kerkstraat	
Handtek/Sign		Handtek/Sign	Gemeen/Comm 2380 Ravels	
			Handtek/Sign	02541

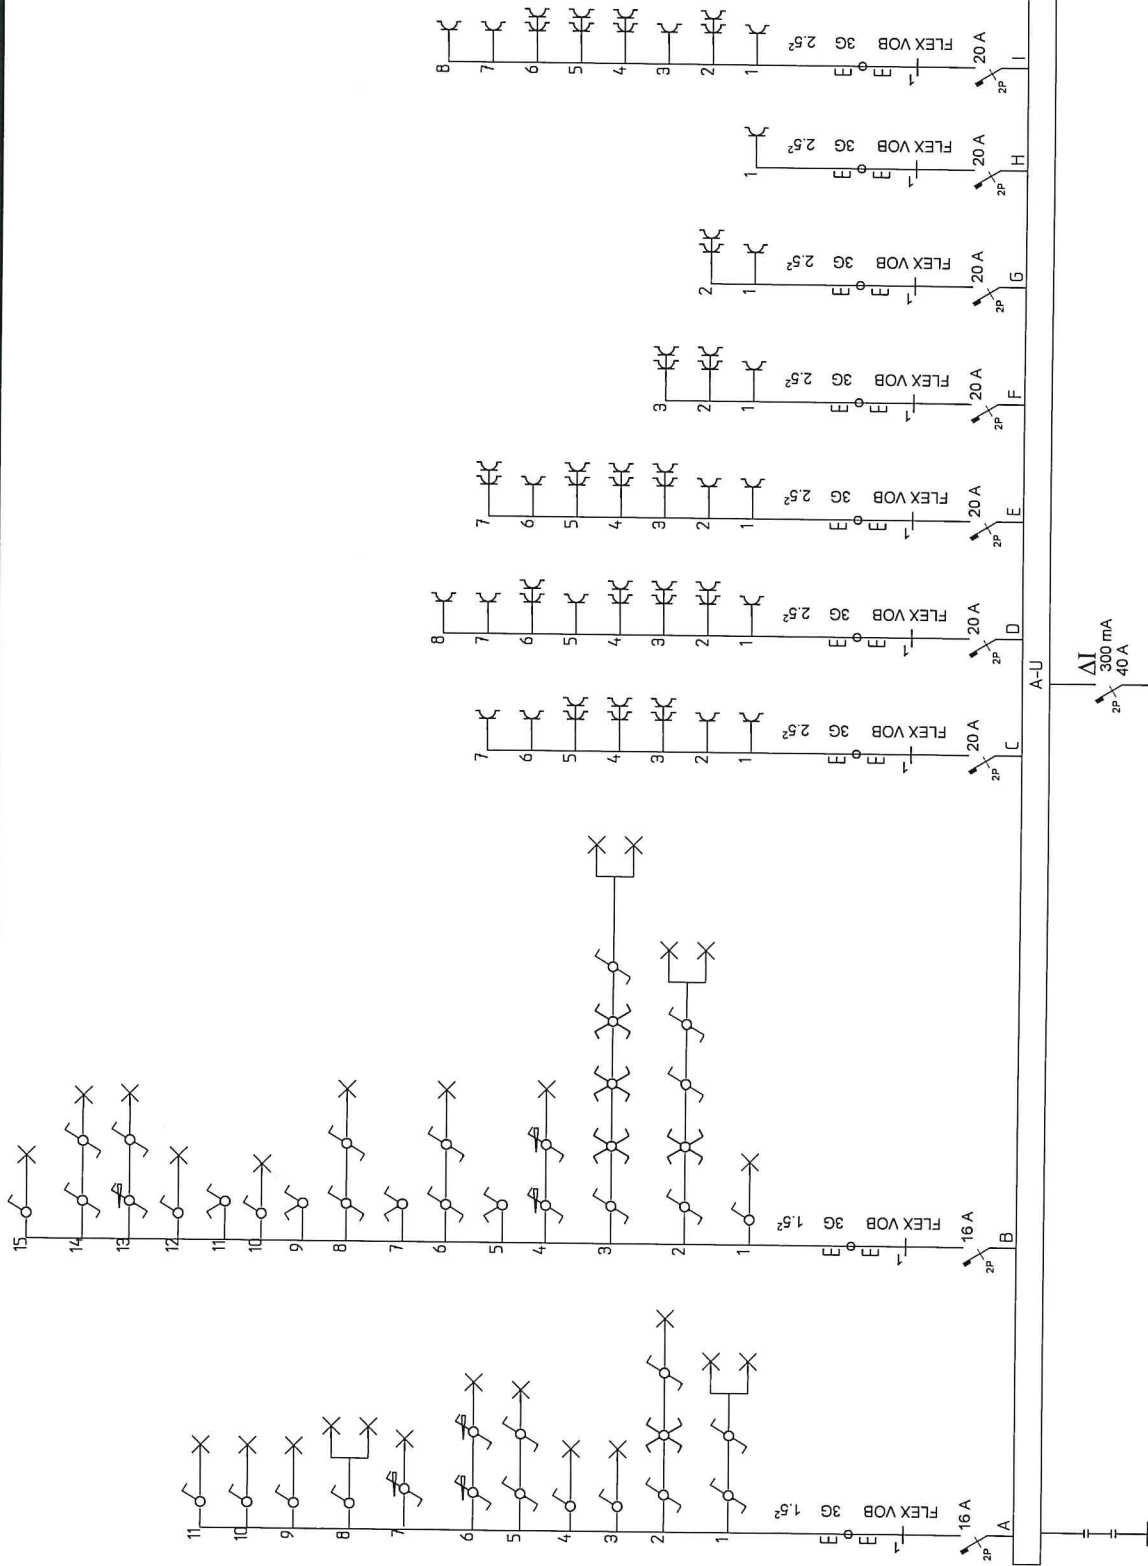

Eendraadsschema deel 1

Eendraadsschema/Schéma unifilaire

INSTALLATEUR	KEURING/CONTROLE	WERF/CHANTIER	1N, (400V)/230V~
Naam/Nom Jacoelektro bvba BTW / TVA BE 832619492 Datum/Date 24-06-2015 Handtek/Sign 	Organis. Btv Naam/Nom Patrick-Van Gorp Datum/Date  Handtek/Sign 	Naam/Nom Smits - Thielemans Straat/Rue Kerkstraat Gemeen/Comm 2380 Ravels Handtek/Sign 	 FIX-O-CAD  02541

