


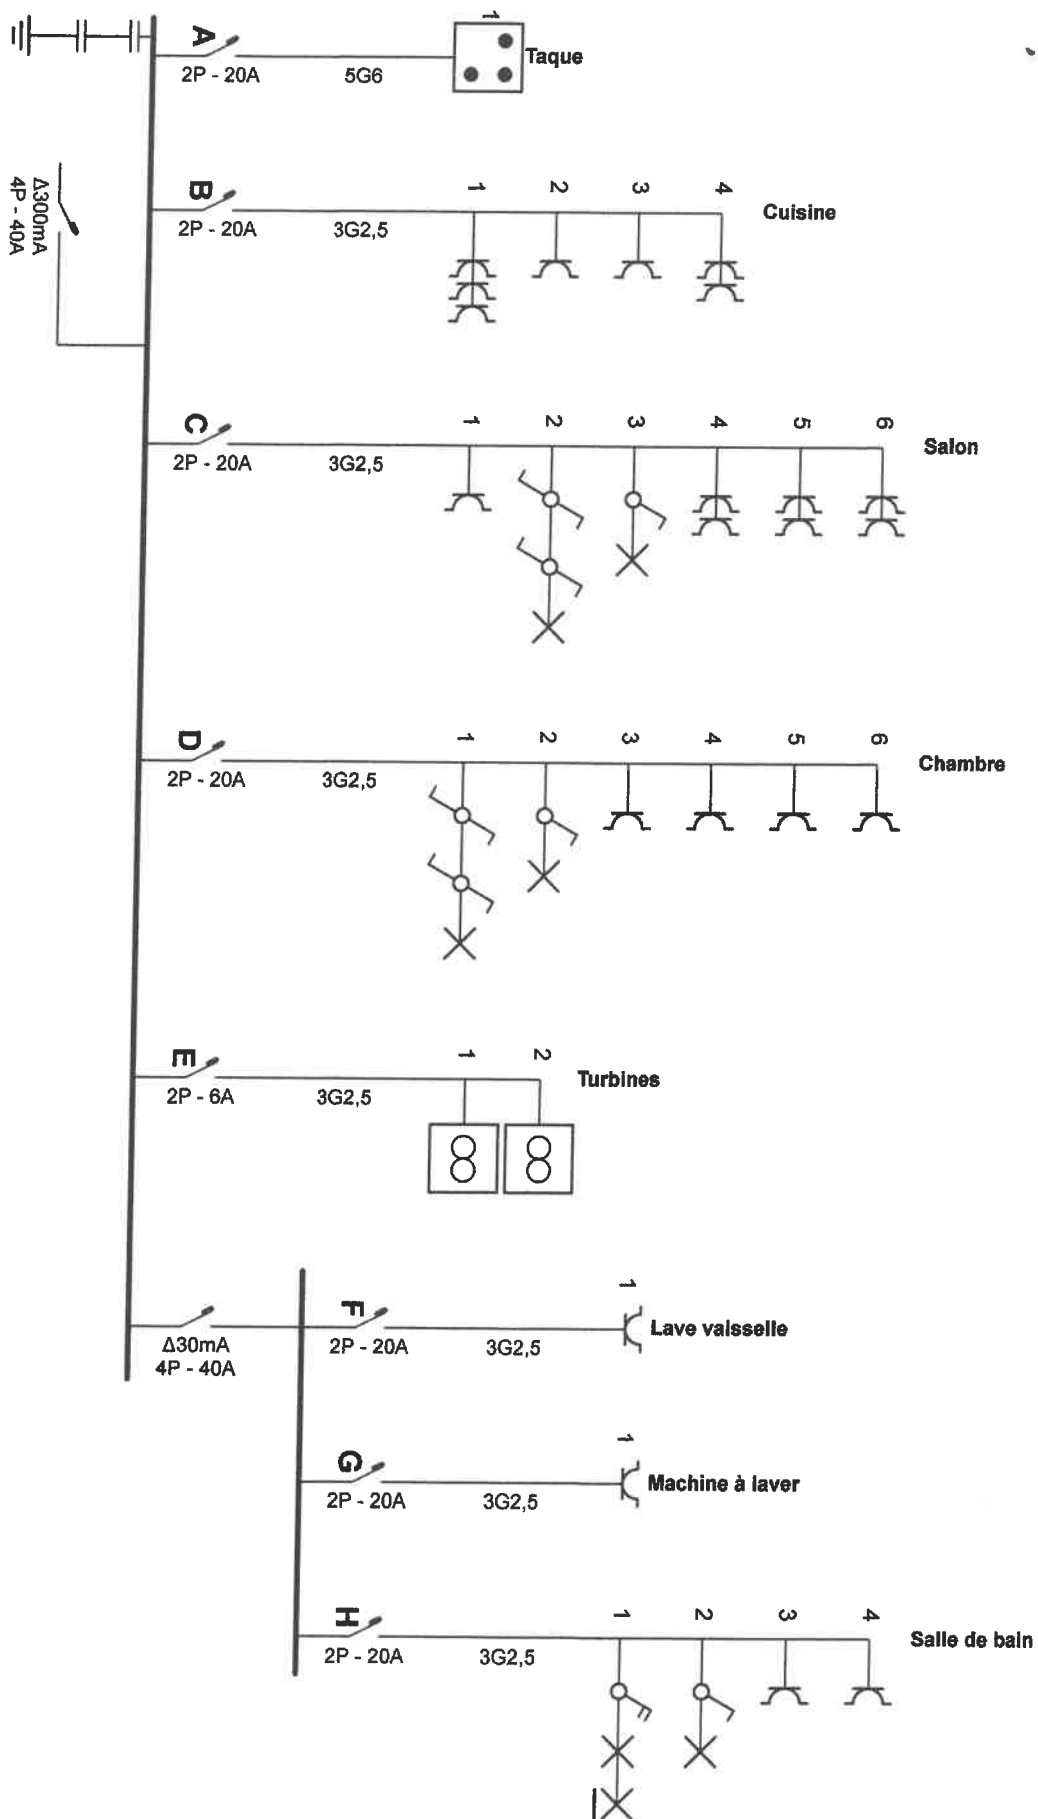

Adresse de l'installation électrique

M. Weizels 2ème gauche

Rue Saint Paul 60

4840 Welkenraedt

Tél.: - GSM: -

Fax: -

e-mail: -

Installateur

NICOLAS Daniel

Tél.: - GSM: -

Fax: -


e-mail: -

P. 1/4

Schéma unifilaire

2 x 230V ~ 50Hz

Schéma dessiné par:

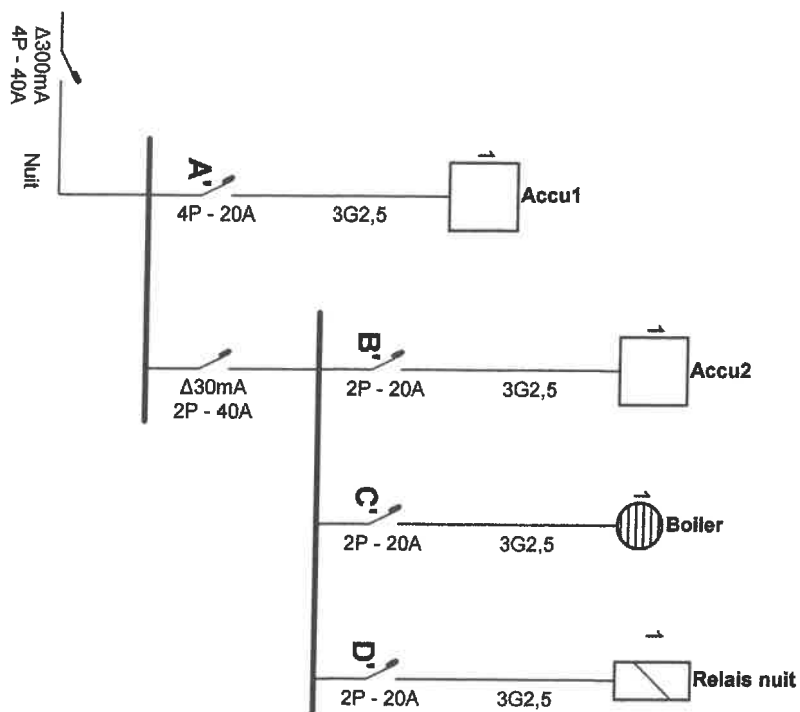

Adresse de l'installation électrique

M. Weizels 2ème gauche
Rue Saint Paul 80
4840 Welkenraedt
Tél.: - GSM: -
Fax: -
e-mail: -

Installateur


NICOLAS Daniel
Tél.: - GSM: -
Fax: -
e-mail: -

P. 2/4

Schéma unifilaire

2 x 230V ~ 50Hz

Schéma dessiné par:

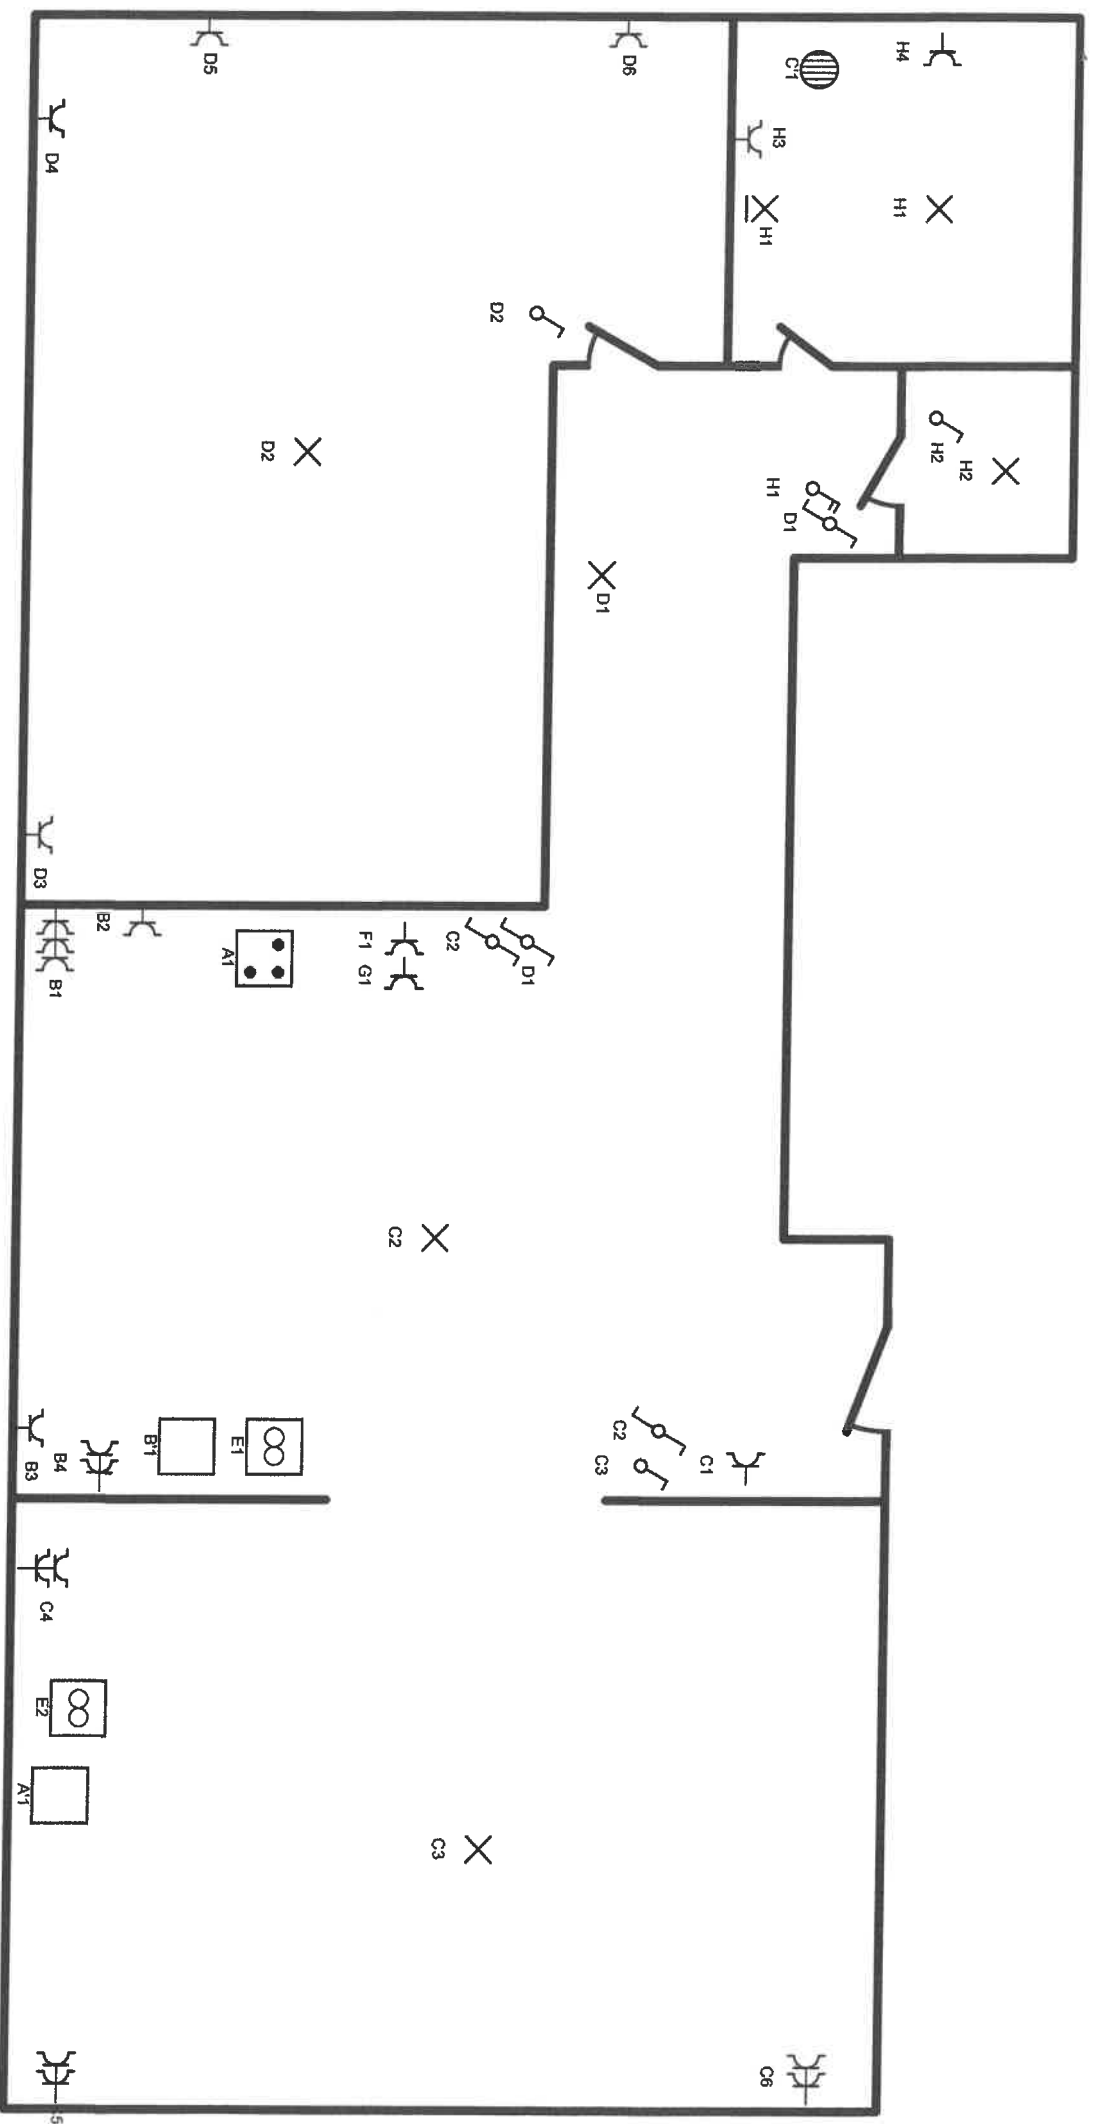

Adresse de l'installation électrique

M. Weizels 2ème gauche
Rue Saint Paul 60
4840 Wekenraedt
Tél.: - GSM: -
Fax: -
e-mail: -

Installateur

NICOLAS Daniel
Tél.: - GSM: -
Fax: -
e-mail: -

p. 3/4

Schéma de position

2 x 230V ~ 50Hz

Schéma dessiné par:

A:	Taque
B:	Cuisine
C:	Salon
D:	Chambre
E:	Turbines
F:	Lave vaisselle
G:	Machine à laver
H:	Salle de bain
A':	Accu1
B':	Accu2
C':	Boiler
D':	Relais nuit

Adresse de l'installation électrique M. Weizels 2ème gauche Rue Saint Paul 60 4840 Welkenraedt Tél.: - GSM: - Fax: - e-mail: -	Installateur NICOLAS Daniel Tél.: - GSM: - Fax: - e-mail: -	p. 4/4 Liste des circuits 2 x 230V ~ 50Hz
Schéma dessiné par:		