


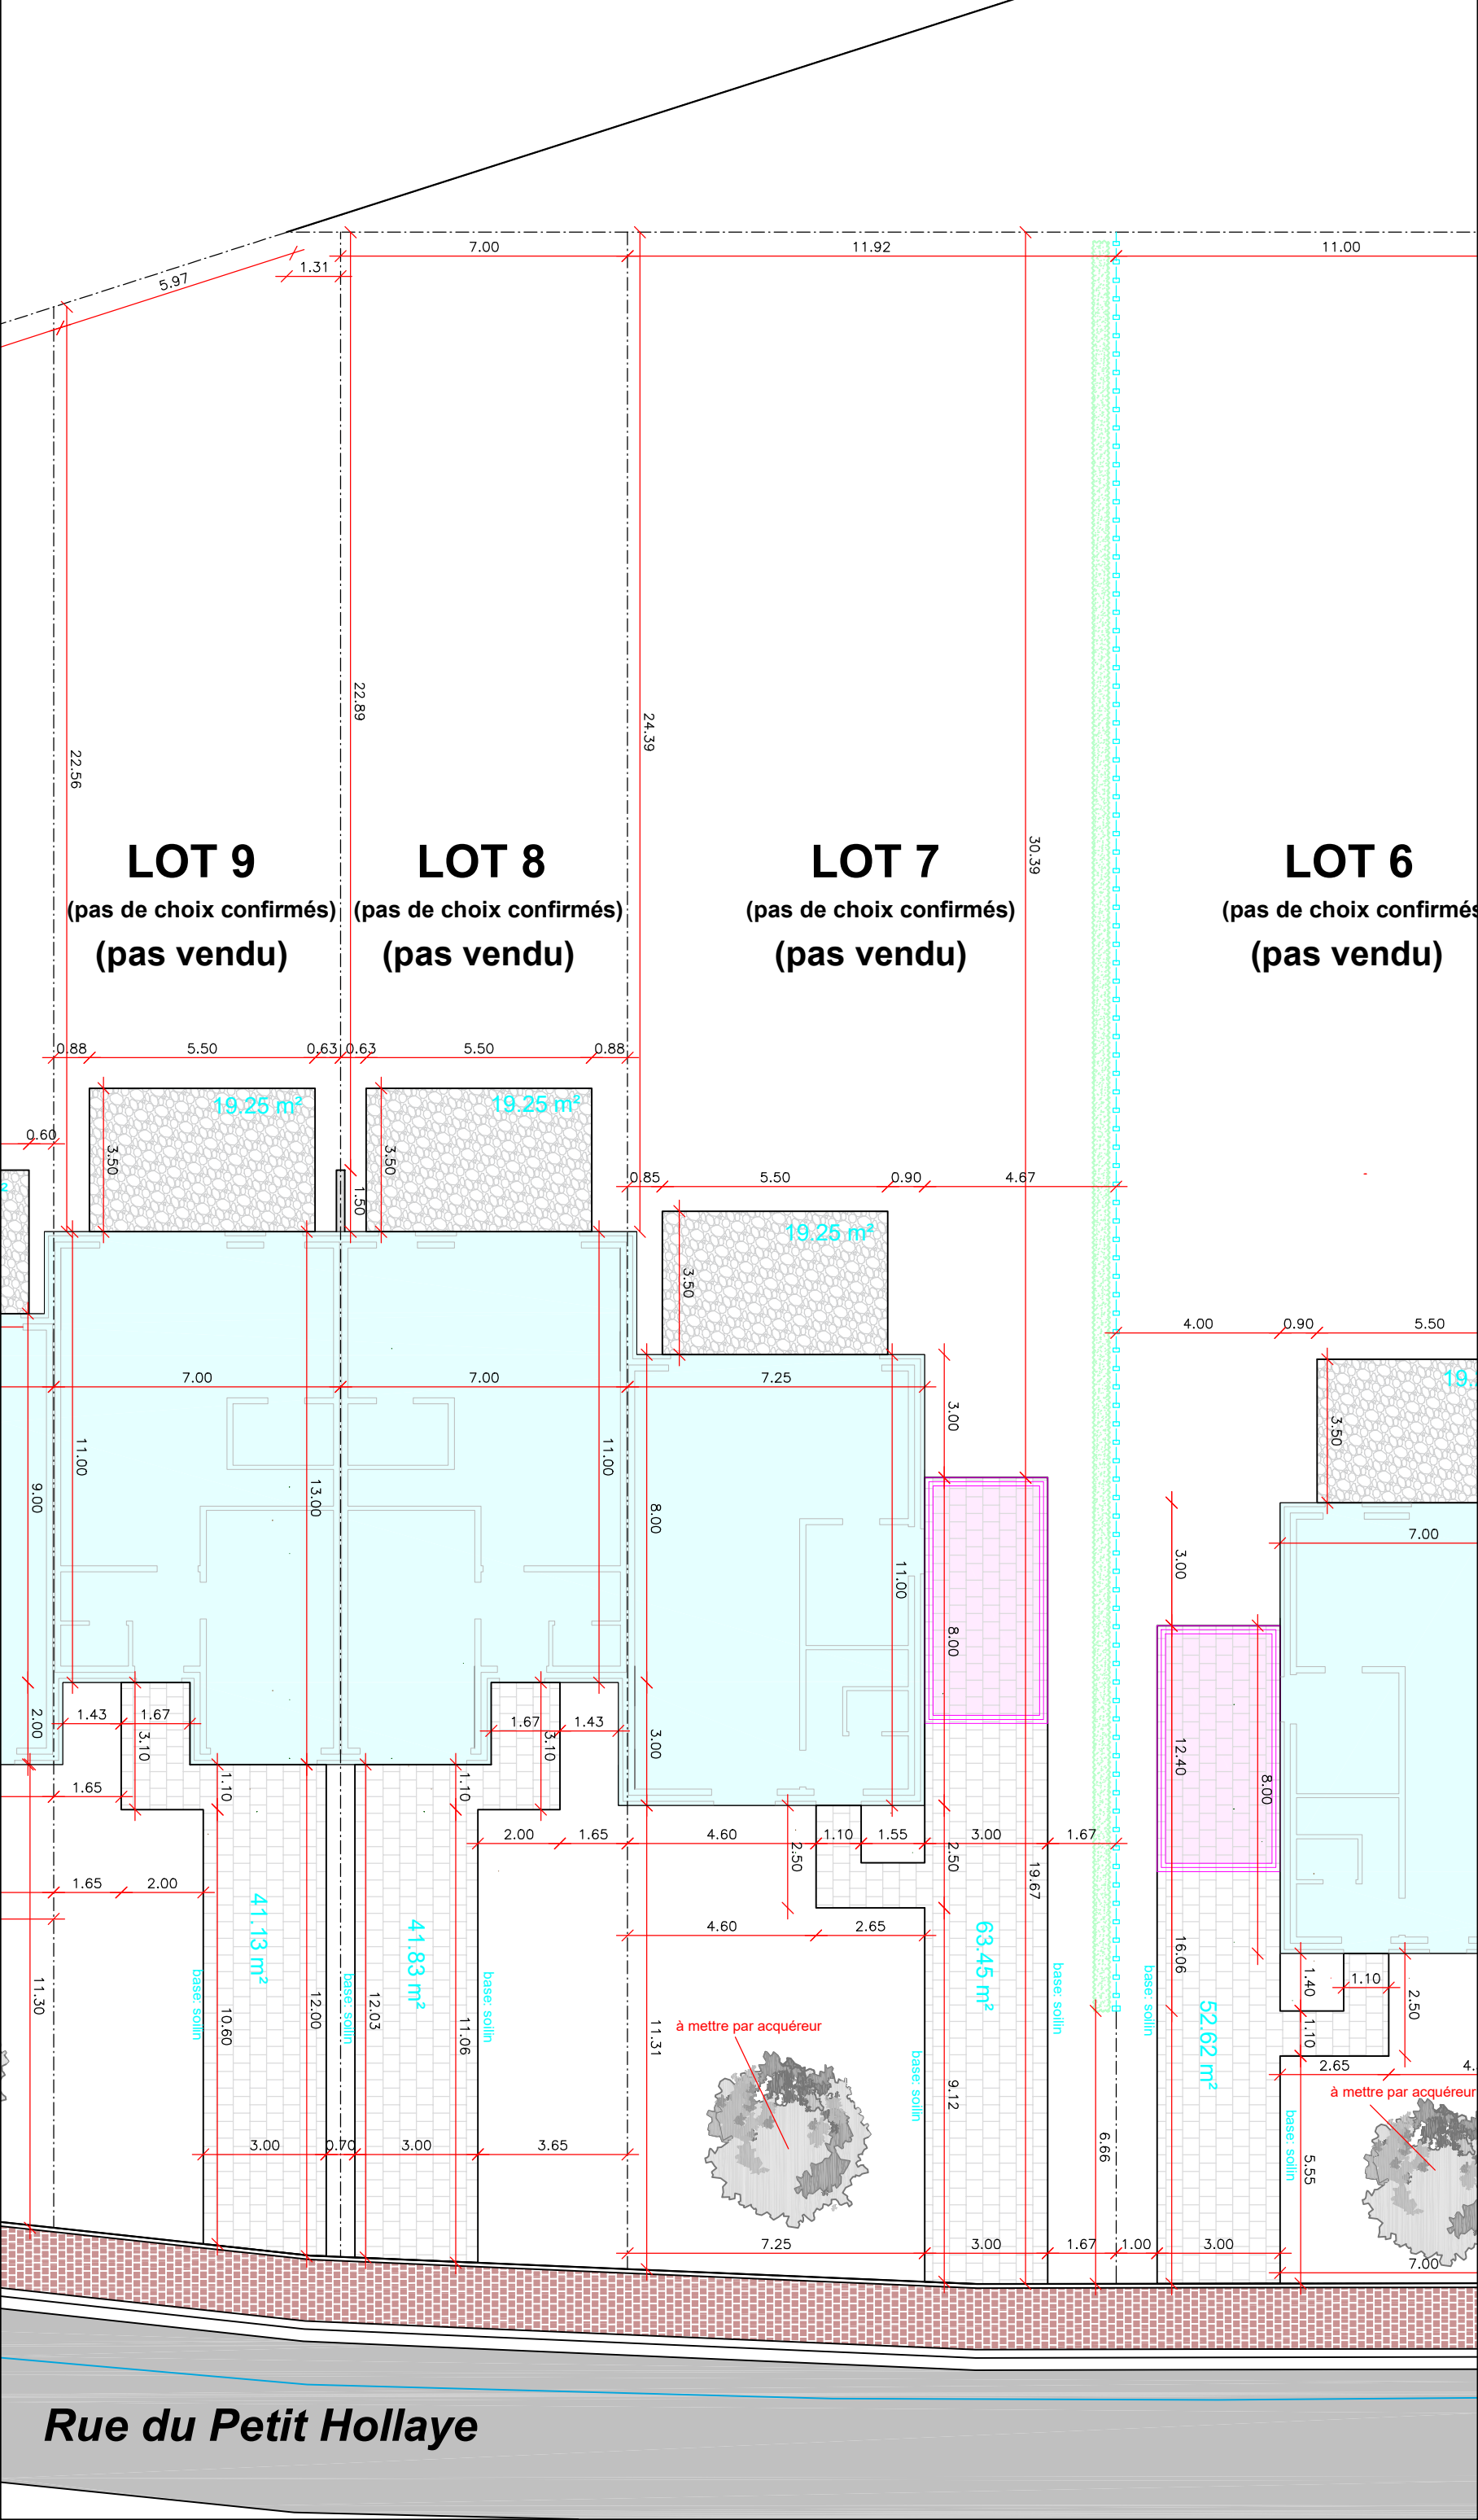

Deback

Rue Théodor Küber 1b
7711 Dottignies
deback.be

CELLES - RUE DU PETIT HOLLAYE

LOT 07 - 08

AMENAGEMENT
SUPPLEMENTAIRE

Version 27-11-2025
1/150

clôtures ursus zinc ALU grande melle hauteur = 15m

à mettre par acquéreur

haie contre clôture

à mettre par acquéreur

limite

béton drainant

clinker de béton classique

gris 20 x 20

- PUI décision: planter au moins un arbre moyenne tige en zone de recul pour les habitations semi-mitoyennes

- PUI décision: la clôture séparant la parcelle 6 de la parcelle 7 sera doublée du côté de cette dernière par une haie végétale d'essence indigène

- cet aménagement sera également réalisé pour la clôture latérale gauche de la parcelle 10