


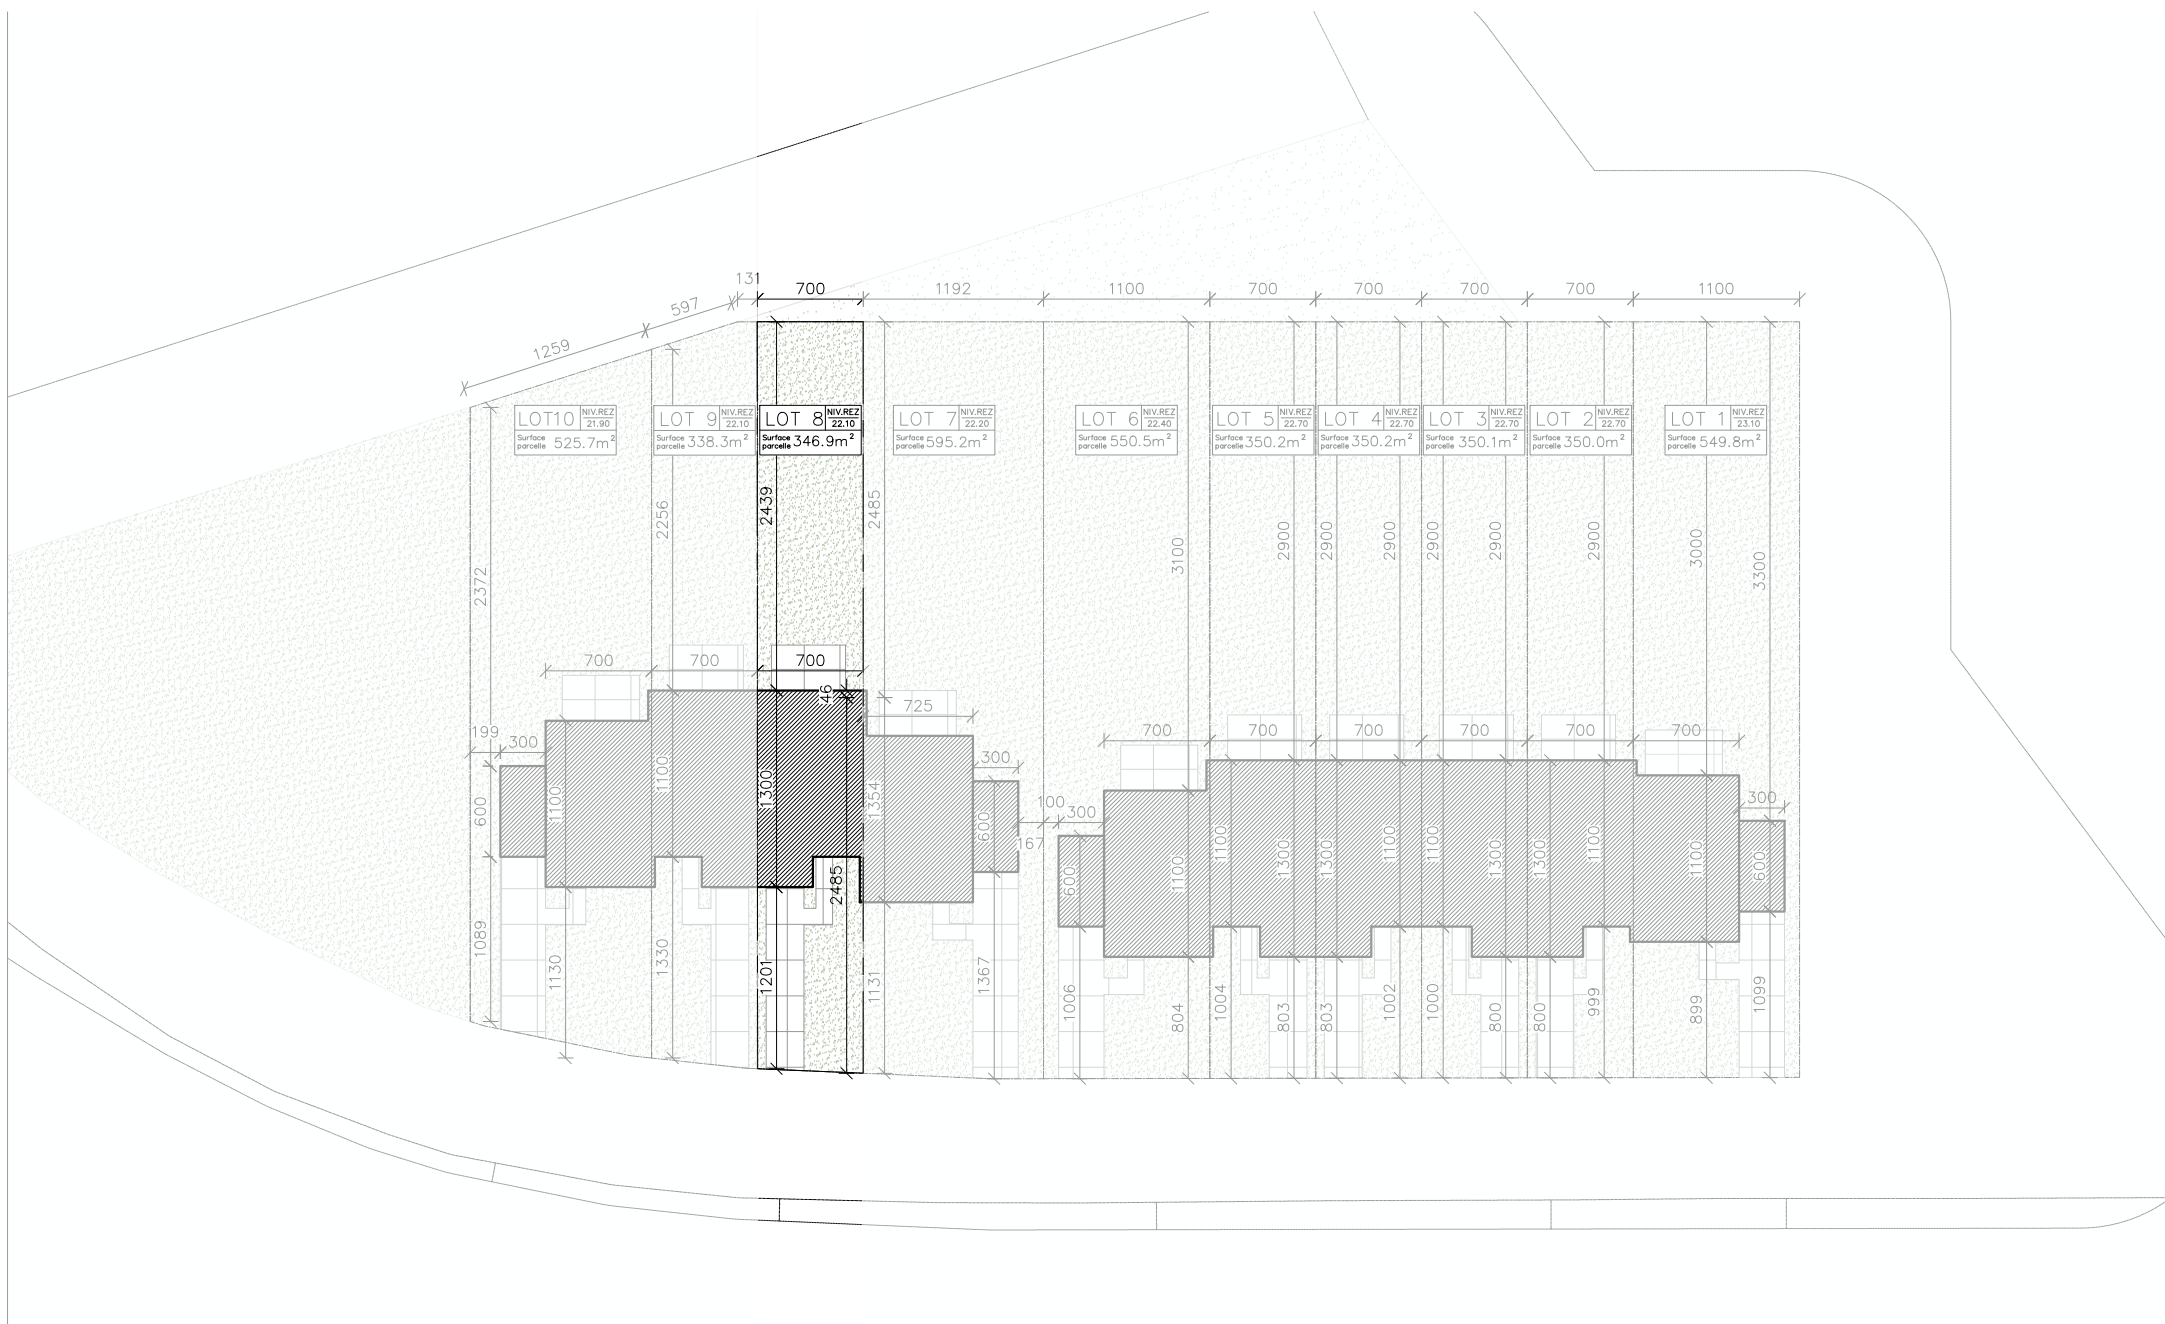



Deback
créateur d'espace de vie

UC MOULIN
ARCHITECTE

Lot 8_Façade avant - Façade arrière
Rue de Petit Hollaye 7760 - Celles

S. terrain : 346,9 m²

S. brute totale: 206,8 m²

1/100

25.020

