


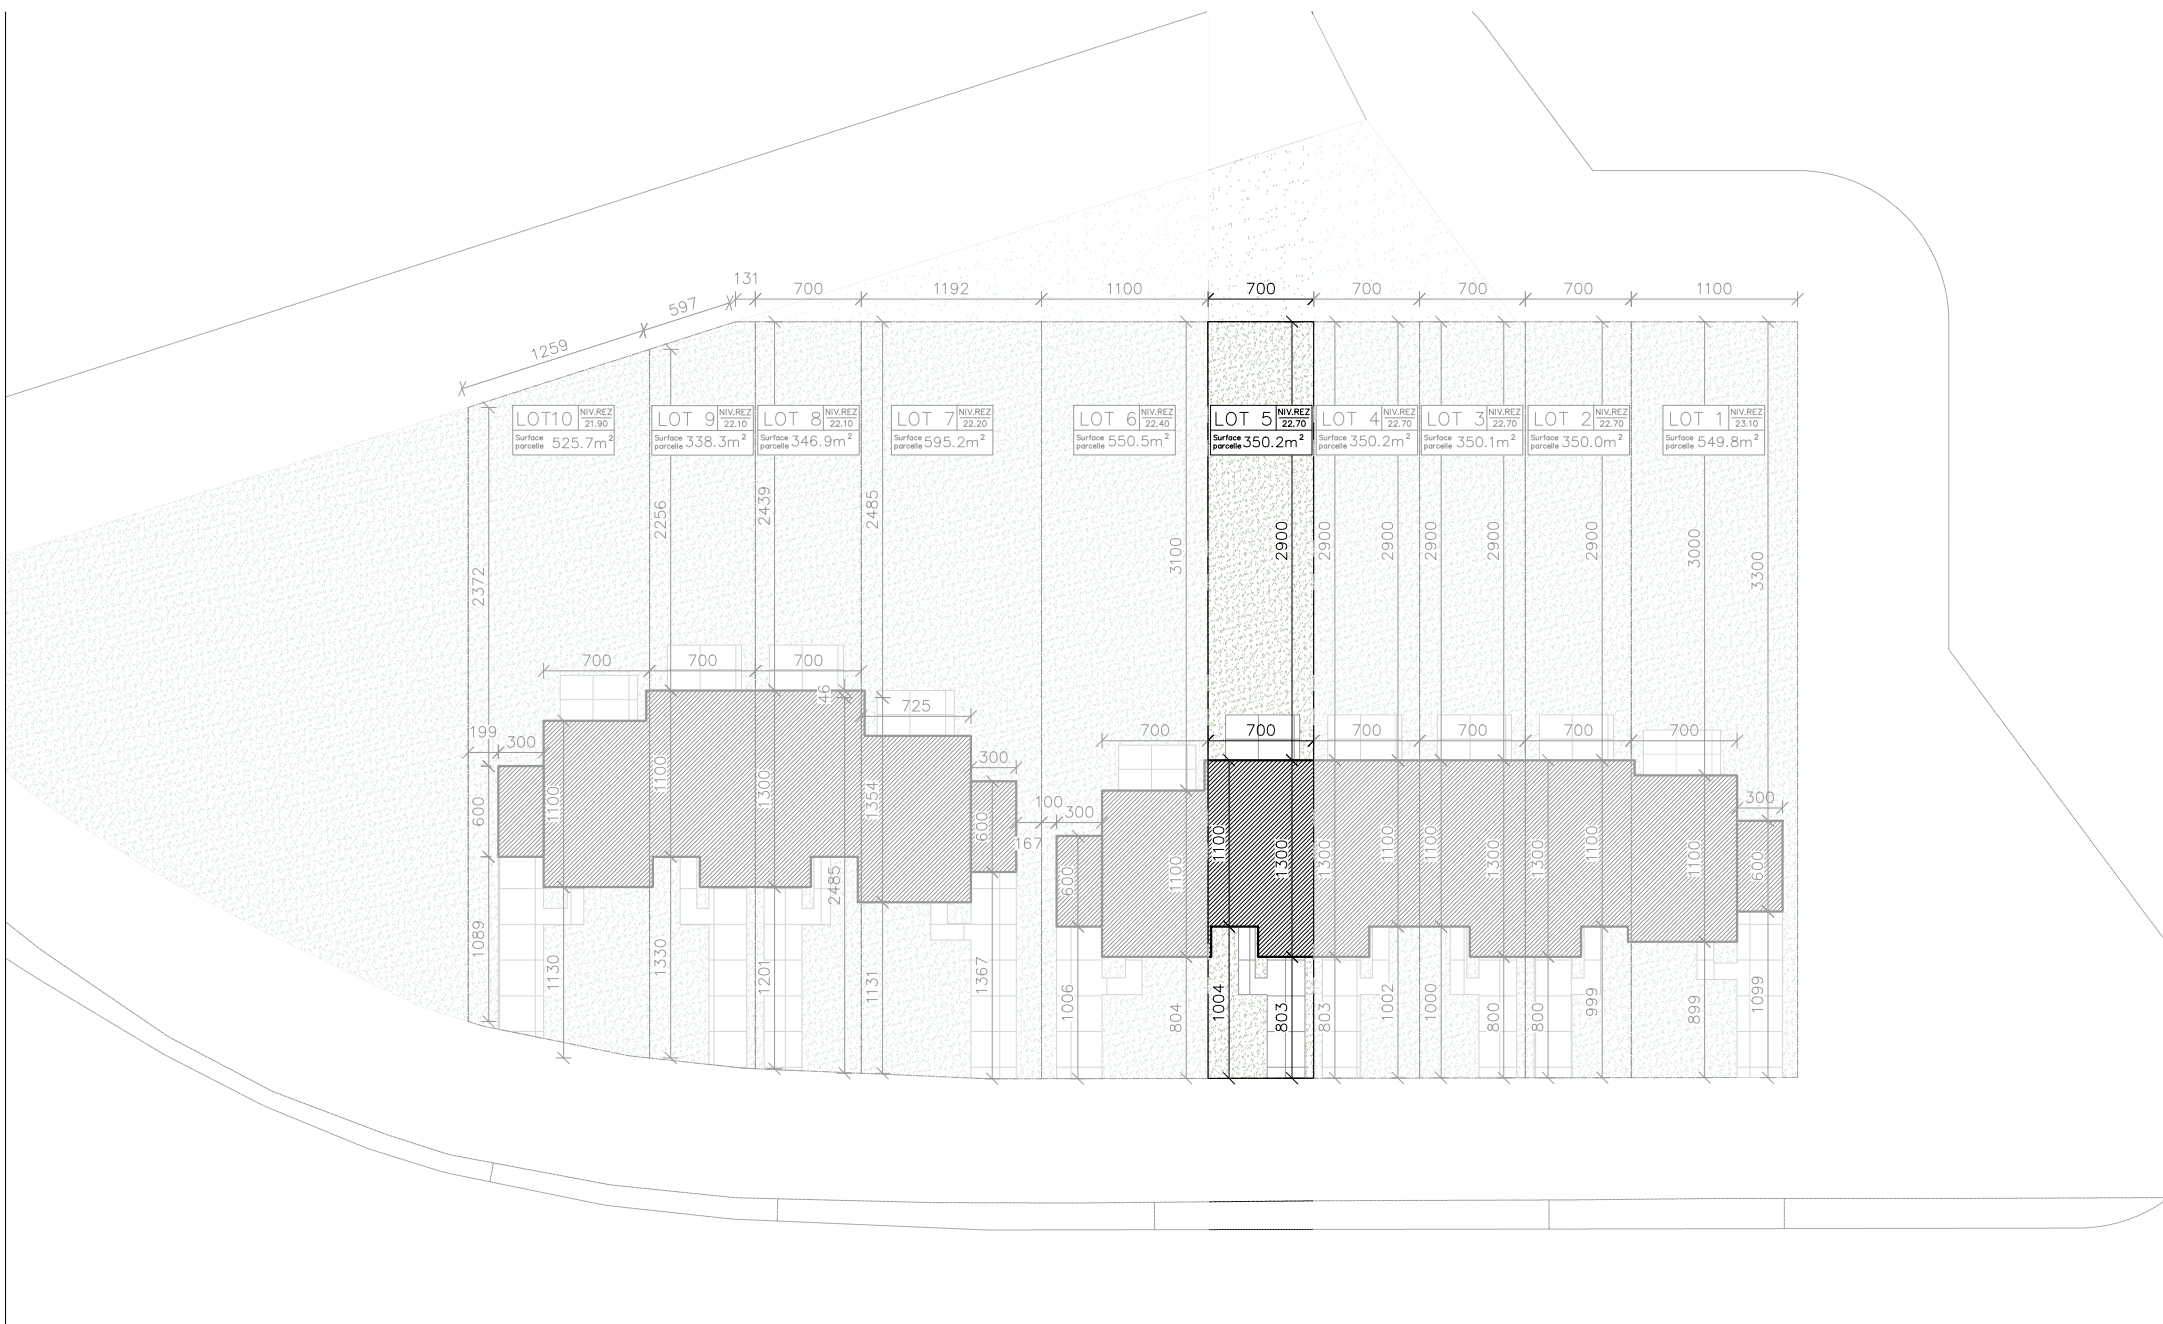



Deback
créateur d'espace de vie

LUC MOULIN
ARCHITECTE

Lot 5_Façade avant - Façade arrière
Rue de Petit Hollaye 7760 - Celles

S. terrain : 350,2 m²

S. brute totale: 207,3 m²

1/100

25.020

