


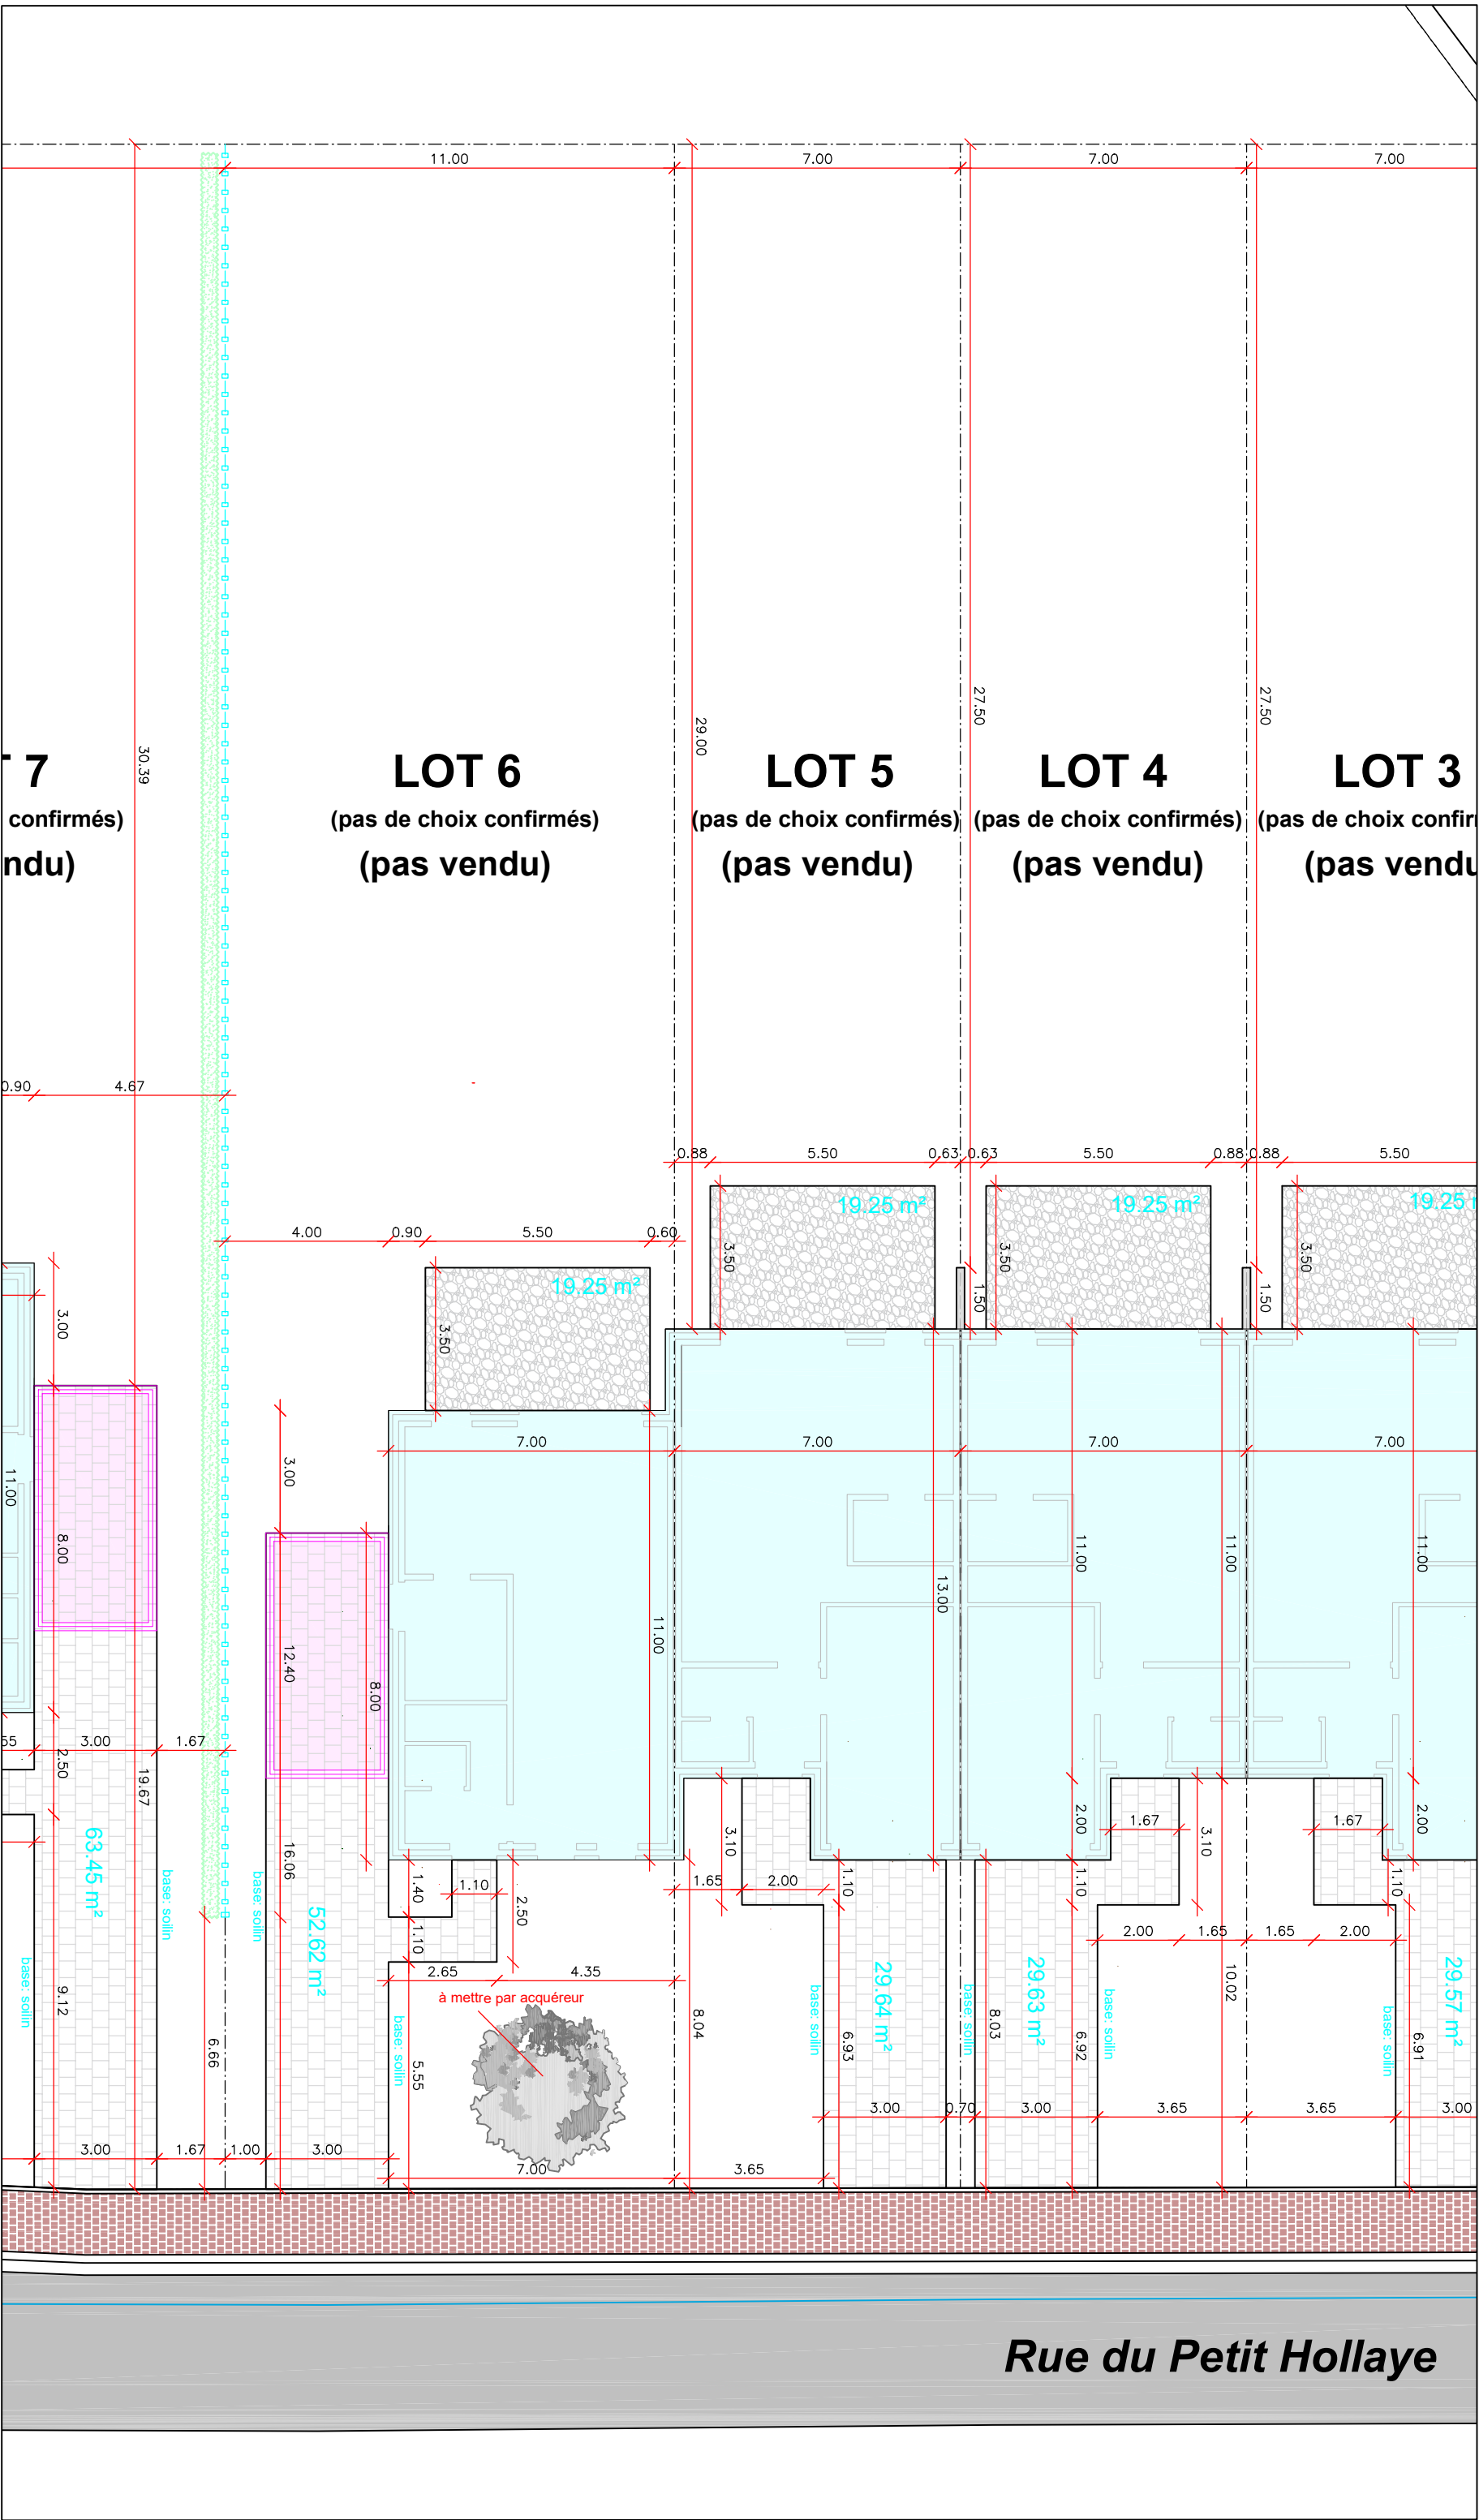

- clôtures ursus zinc ALU grande malle hauteur = 15m
- à mettre par acquéreur
- haie contre clôture
- à mettre par acquéreur
- limite
- béton drainant
- clinker de béton classique gris 20 x 20

- PUI décision: planter au moins un arbre moyenne tige en zone de recul pour les habitations semi-nitoyennes
- PUI décision: la clôture séparant la parcelle 6 de la parcelle 7 sera doublée du côté de cette dernière par une haie végétale d'essence indigène
- cet aménagement sera également réalisé pour la clôture latérale gauche de la parcelle 10