


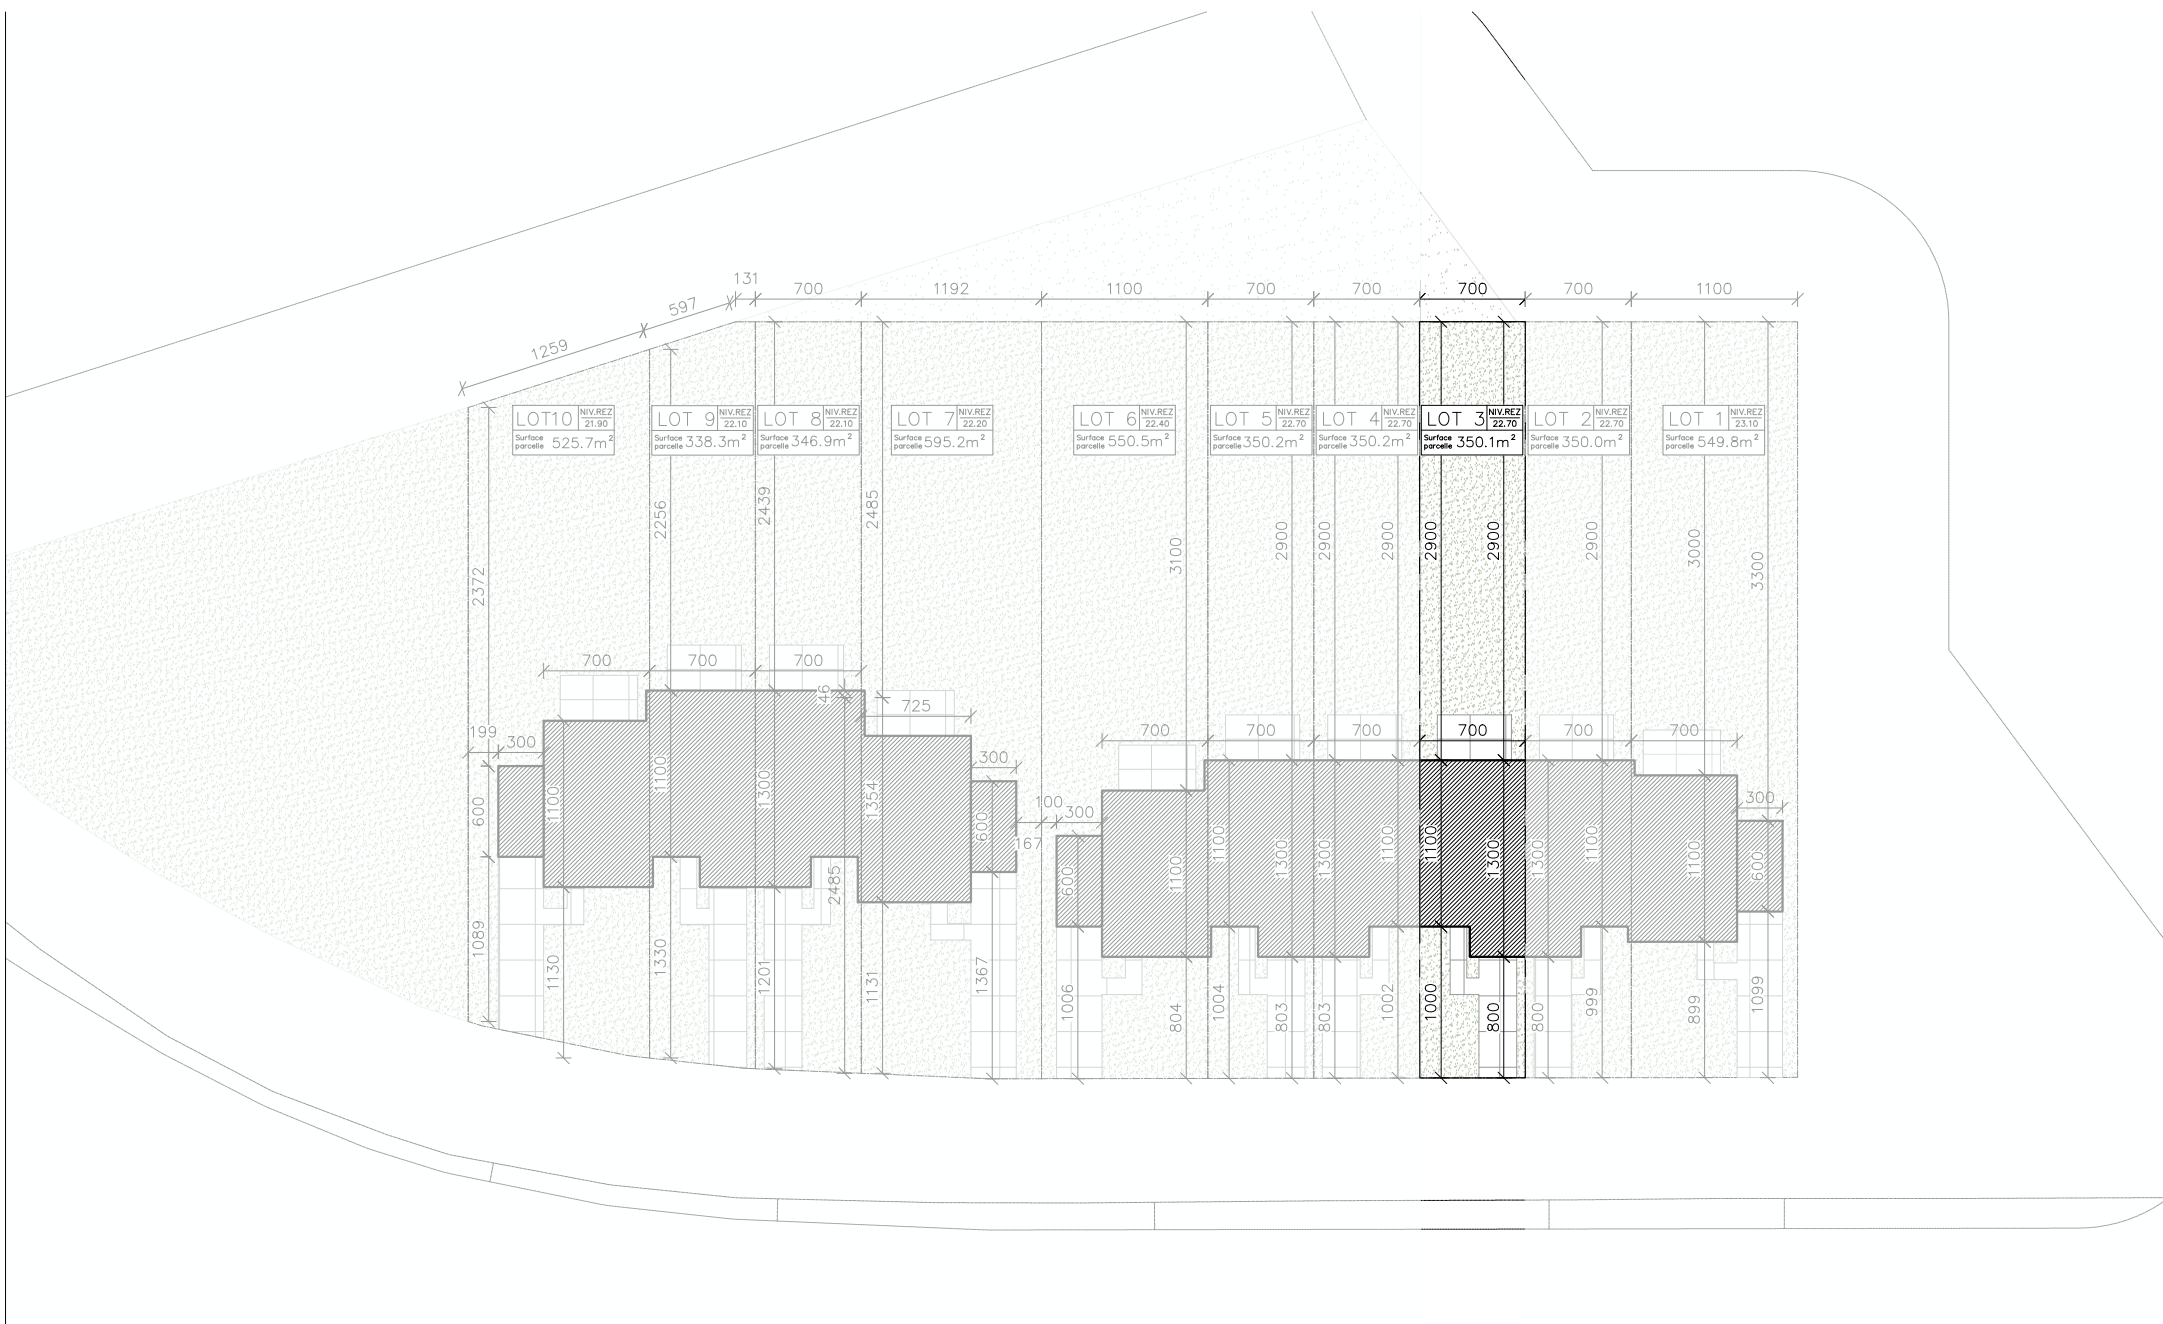



Deback
créateur d'espace de vie

LUC MOULIN
ARCHITECTE


Lot 3_Façade avant - Façade arrière
Rue de Petit Hollaye 7760 - Celles

S. terrain : 350,1 m²

S. brute totale: 220,7 m²

1/100

25.020

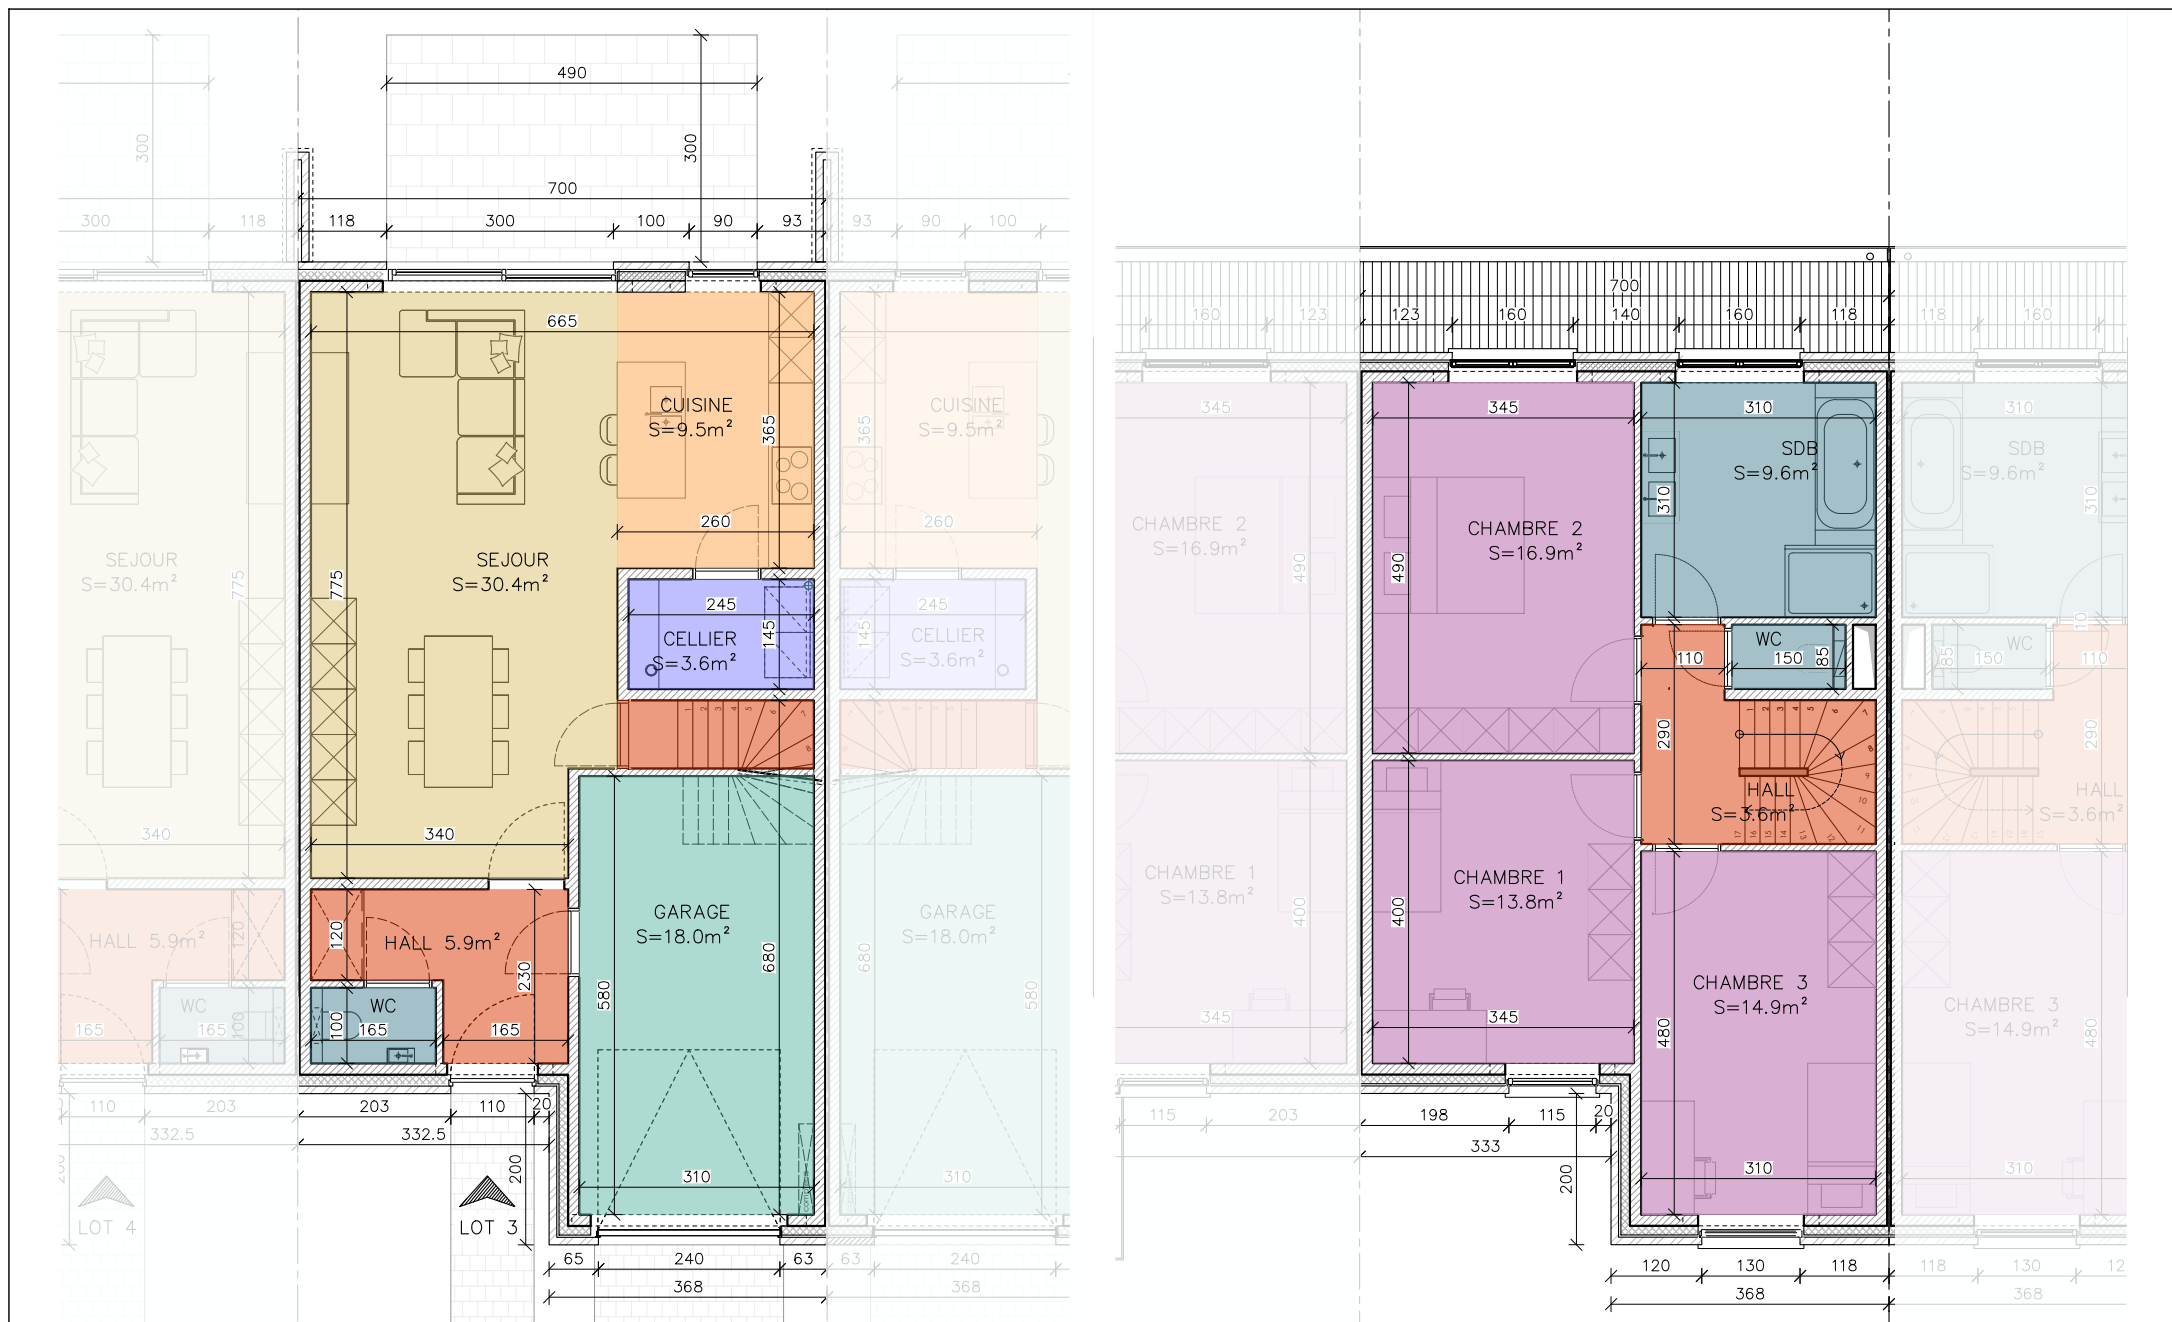

Deback
créateur d'espace de vie

UC MOULIN
ARCHITECTE

Lot 3_ Plans RDC - R+1
Rue de Petit Hollaye 7760 - Celles

S. terrain : $350,1\text{m}^2$

S. brute totale: $220,7\text{m}^2$

1/100

25.020