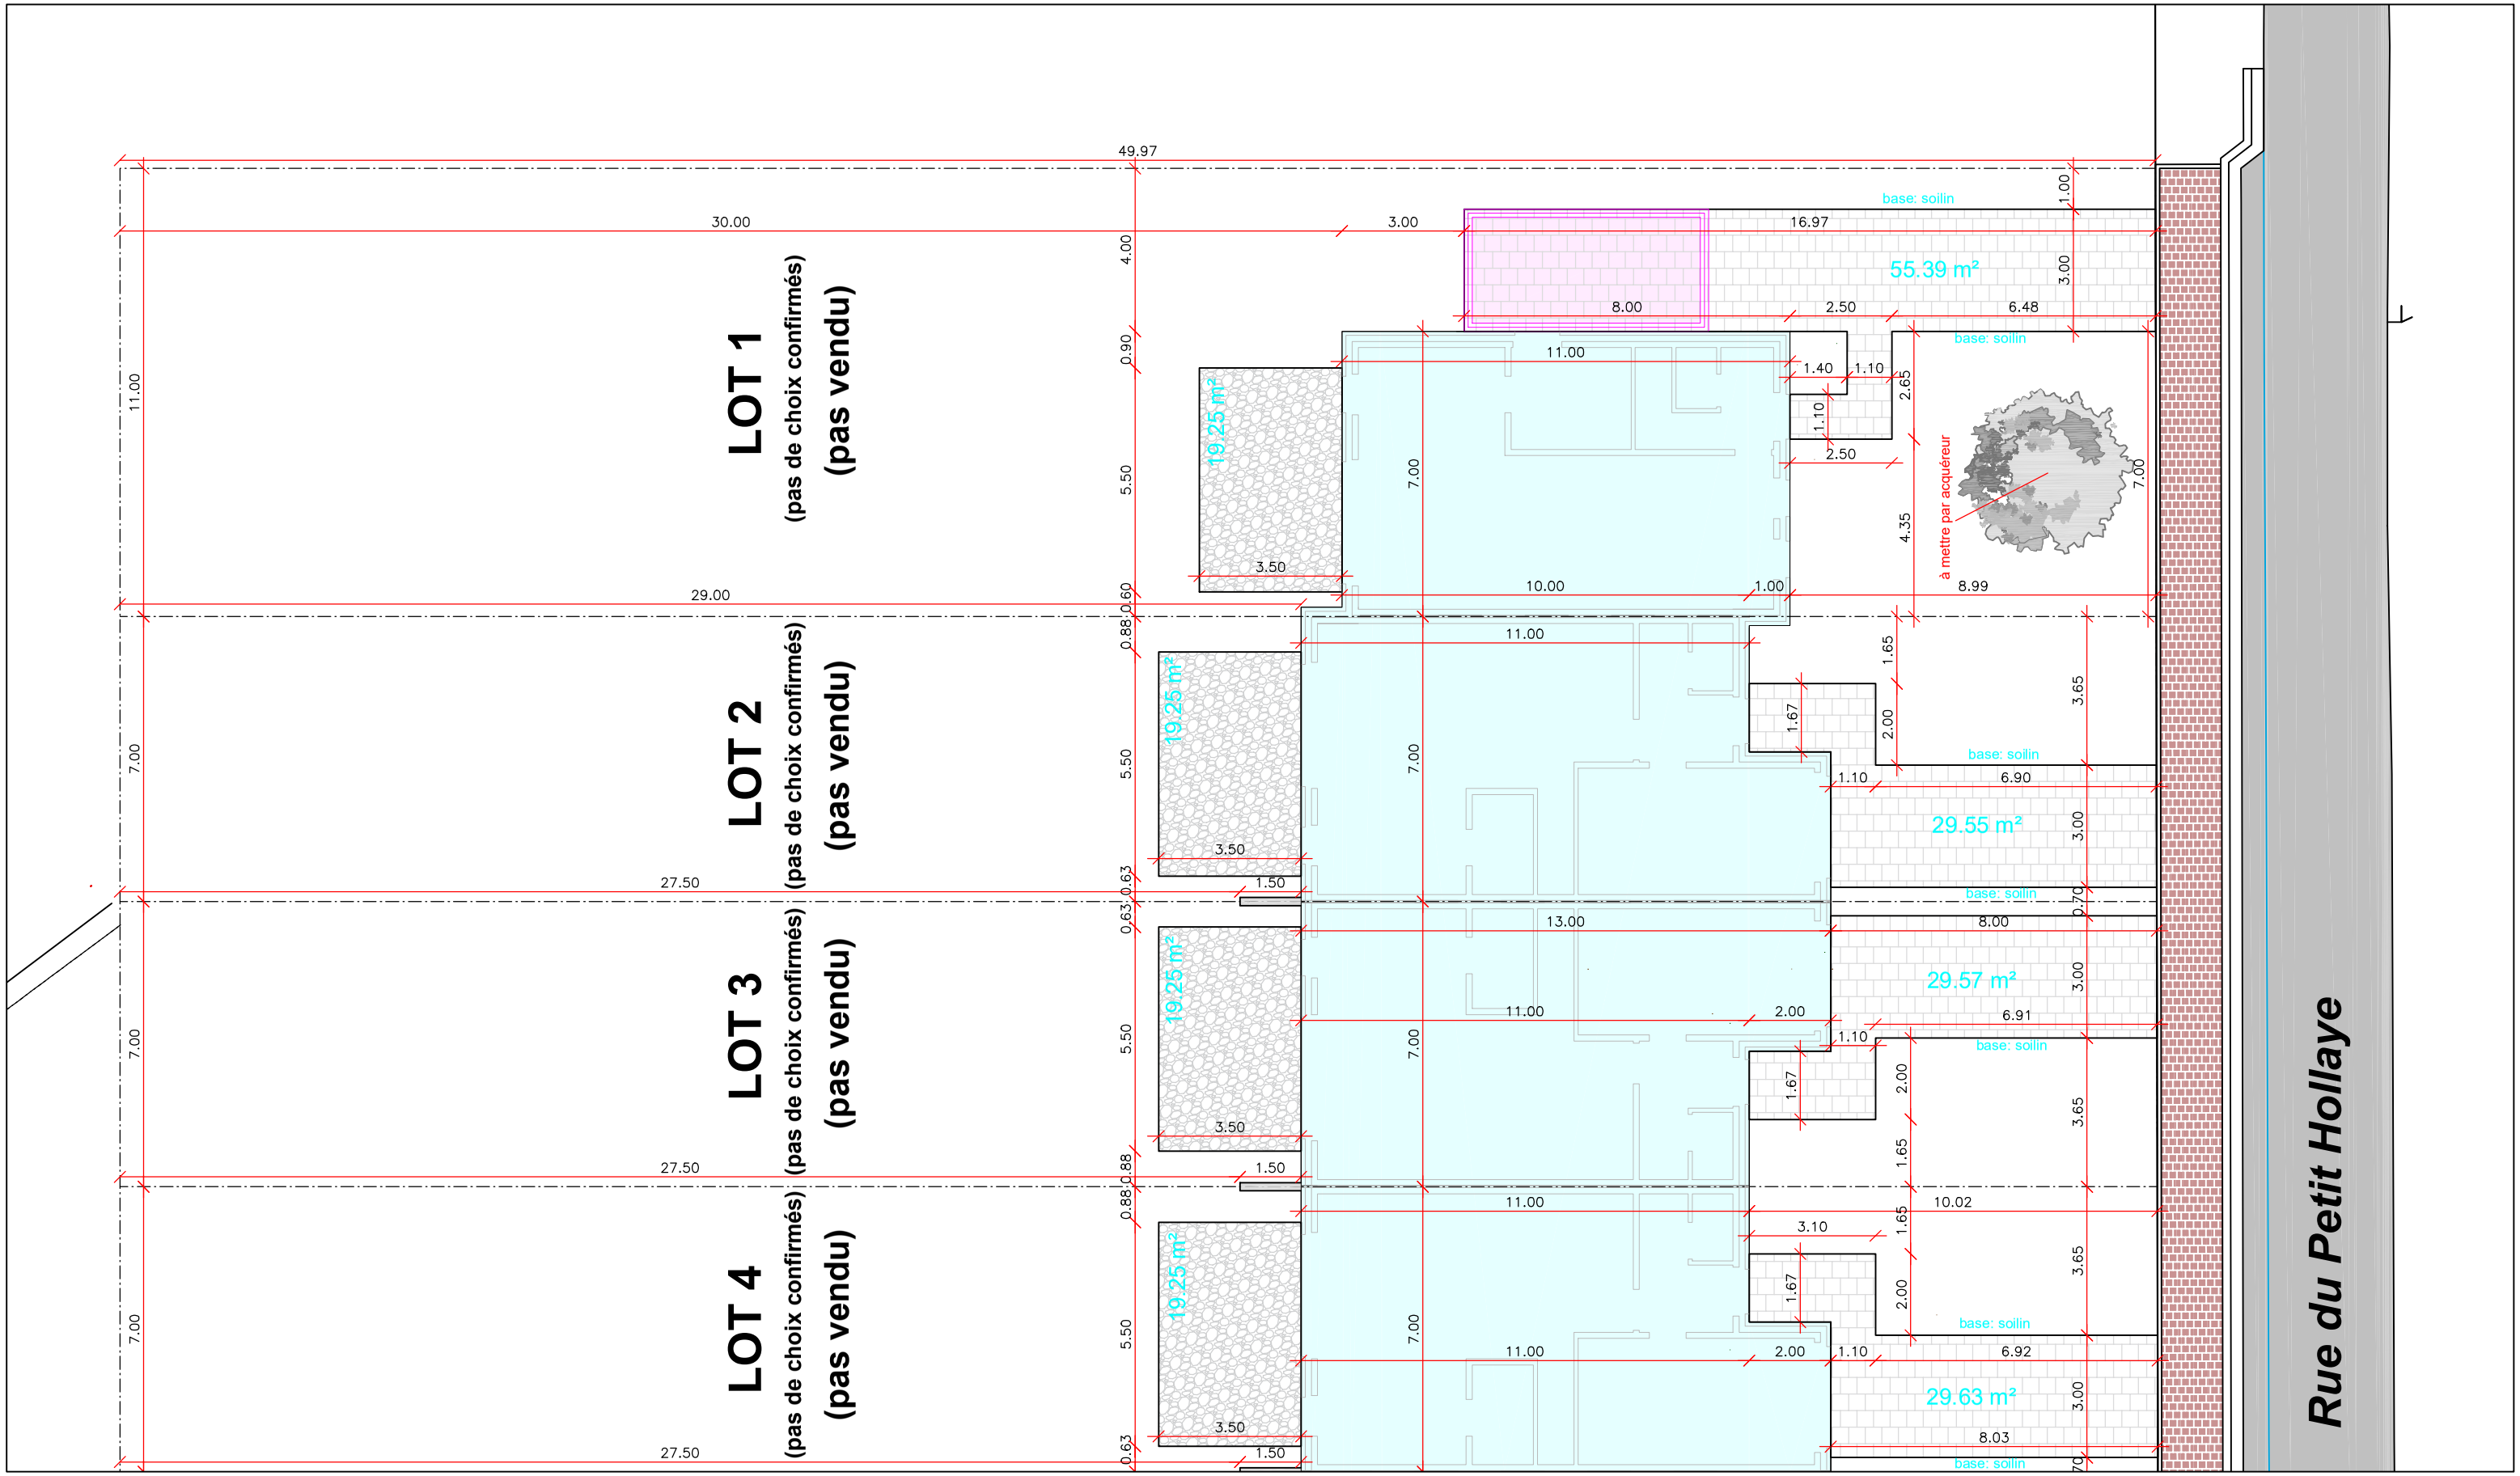


clôtures ursus zinc ALU grande maille hauteur = 1.5m
à mettre par acquéreur

haie contre clôture
à mettre par acquéreur

limite

béton drainant

clinker de béton classique
gris 20 x 20

- PU: décision: planter au moins un arbre moyenne tige en zone de recul pour les habitations semi-mitoyennes
- PU: décision: la clôture séparant la parcelle 6 de la parcelle 7 sera doublée du côté de cette dernière par une haie végétale d'essence indigène cet aménagement sera également réalisé pour la clôture latérale gauche de la parcelle 10

| | | | | |
|---|---|---|---|---|
| Deback<br>Deback<br>Rue Théodor Klüber 1b<br>7711 Dottignies<br>deback.be | CELLES - RUE DU PETIT HOLLAYE | LOT 01 - 03 | AMENAGEMENT SUPPLEMENTAIRE | Version 27-11-2025<br>1/150 |