


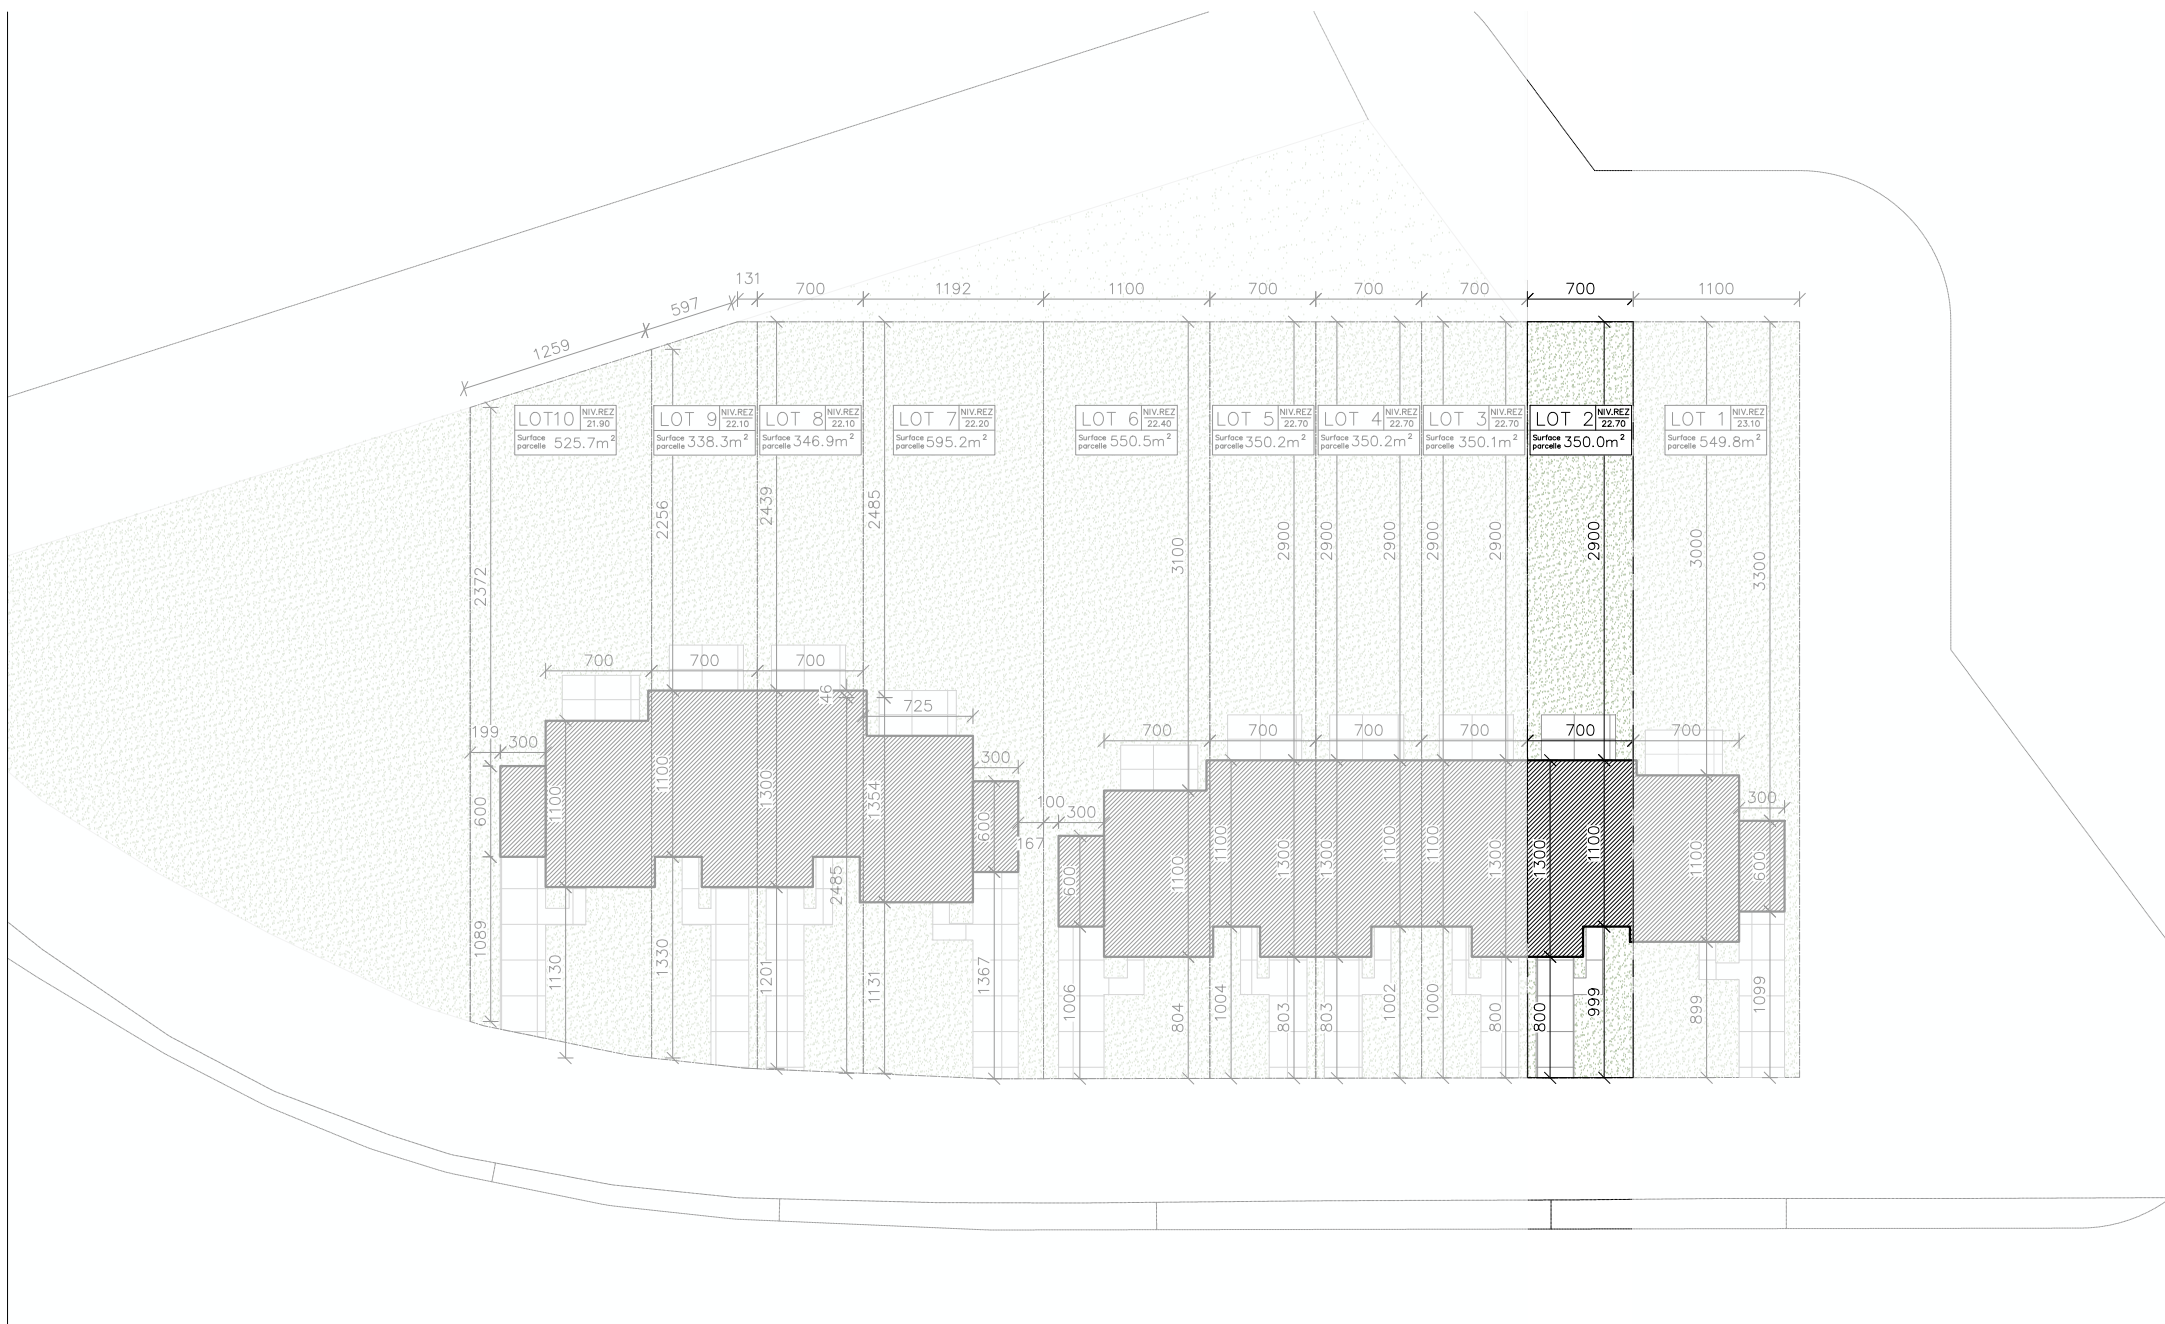

Deback

créateurs d'espace de vie

LUC MOULIN
ARCHITECTE

Lot 2_Plan d'implantation

Rue de Petit Hollaye 7760 - Celles

S. terrain : 350,0 m²

S. brute totale: 221,2 m²

1/500

25.020



Deback
créateur d'espace de vie

LUC MOULIN
ARCHITECTE


Lot 2_Façade avant - Façade arrière
Rue de Petit Hollaye 7760 - Celles

S. terrain : 350,0 m²

S. brute totale: 221,2 m²

1/100

25.020

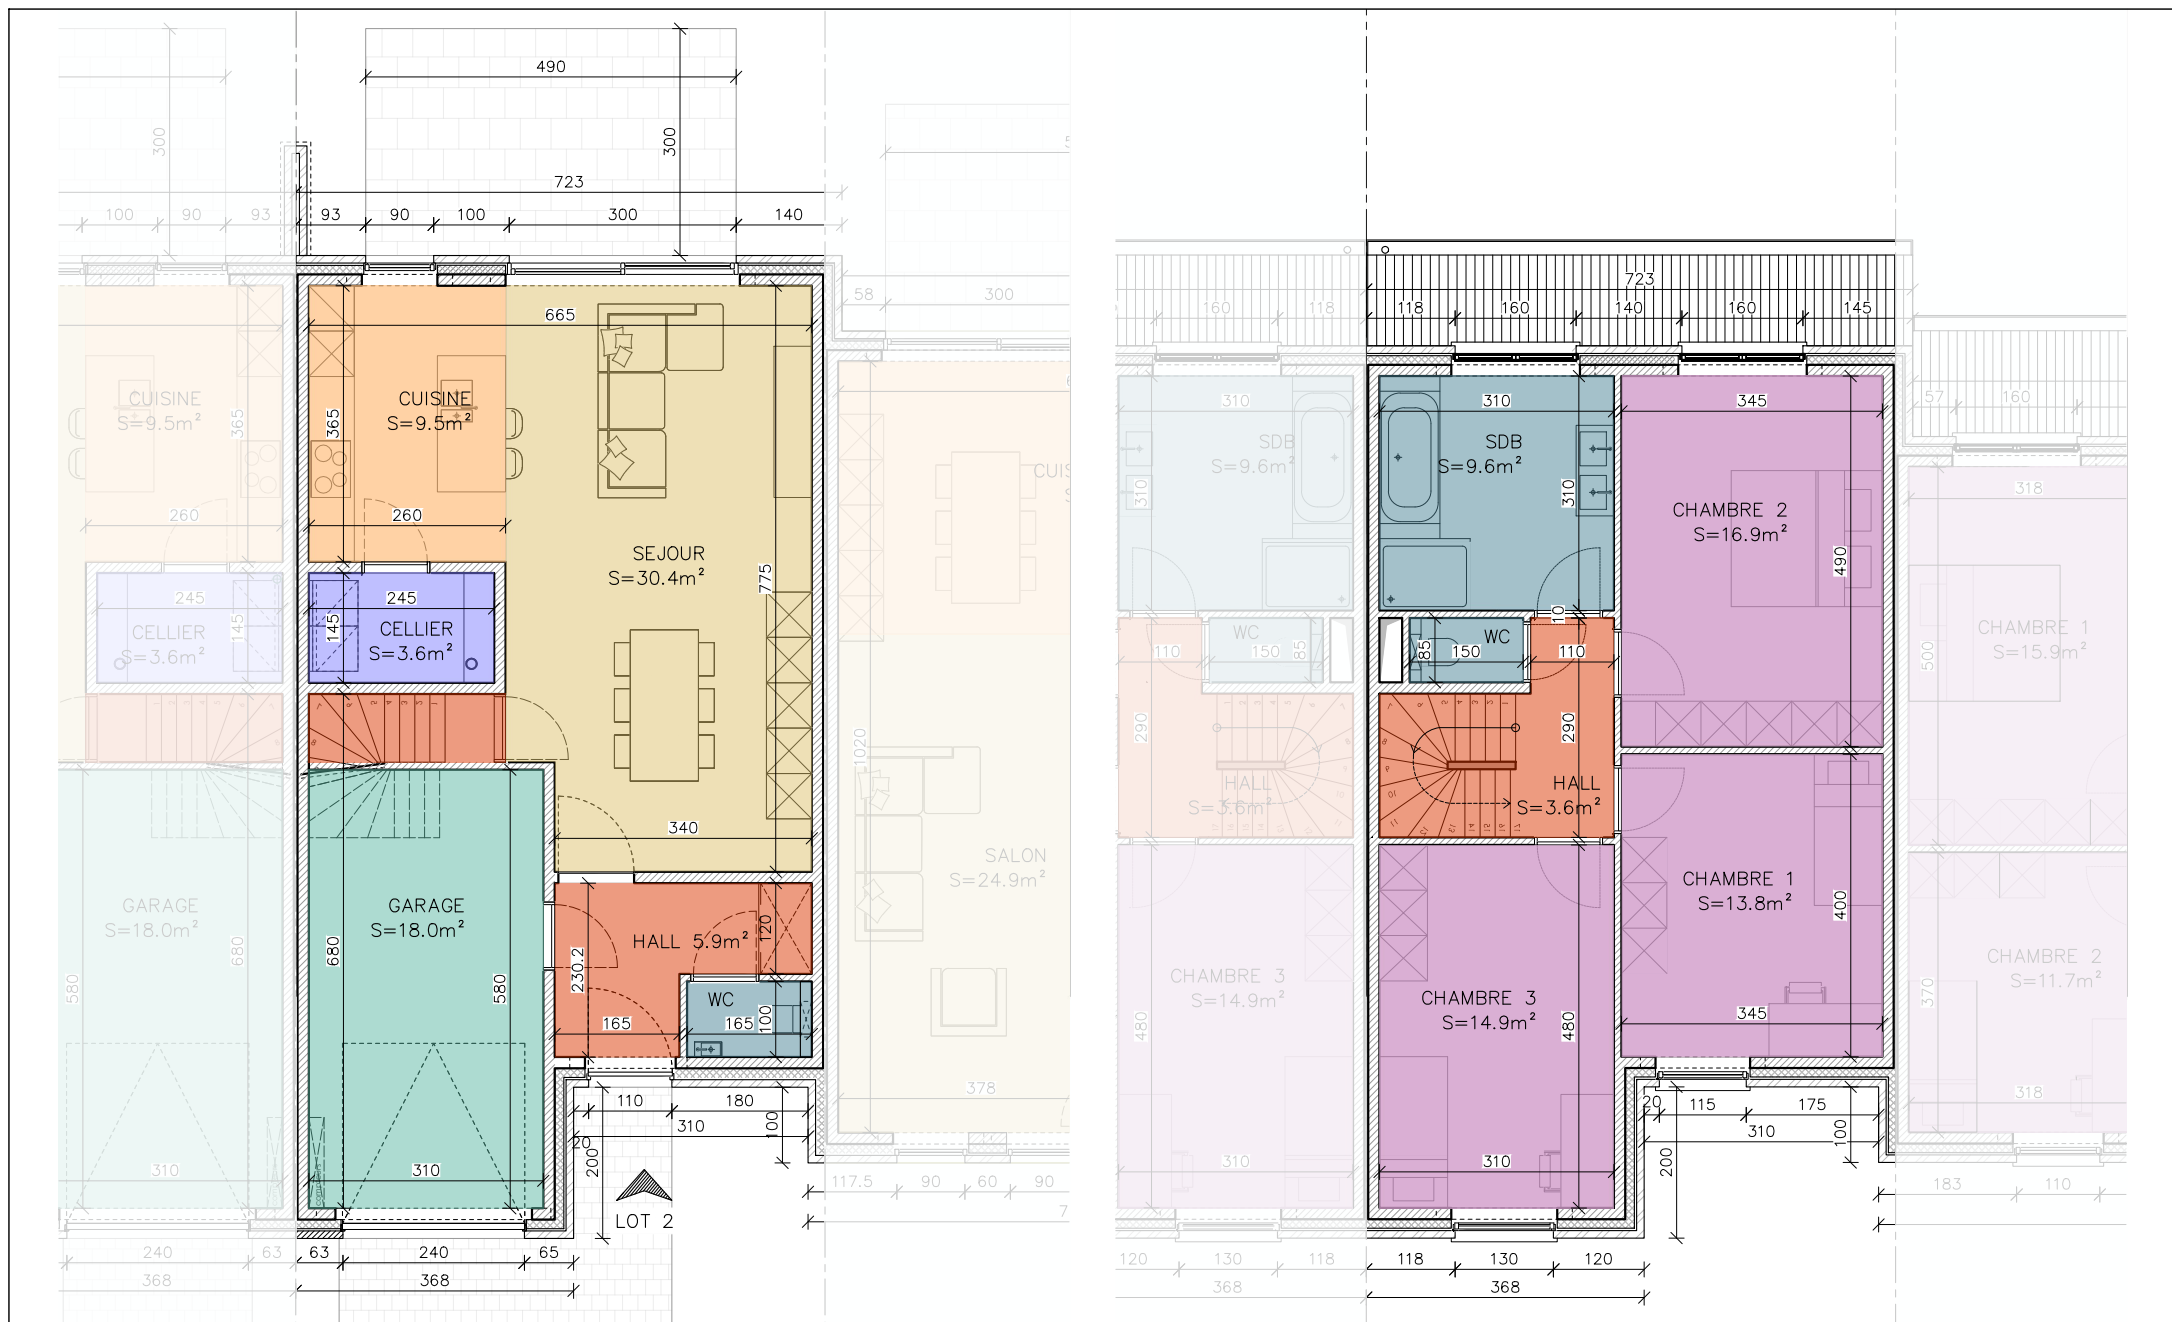

Deback
créateur d'espace de vie

LUC MOULIN
ARCHITECTE

Lot 2_ Plans RDC - R+1
Rue de Petit Hollaye 7760 - Celles

S. terrain : $350,0\text{m}^2$

S. brute totale: $221,2\text{m}^2$

1/100

25.020

