



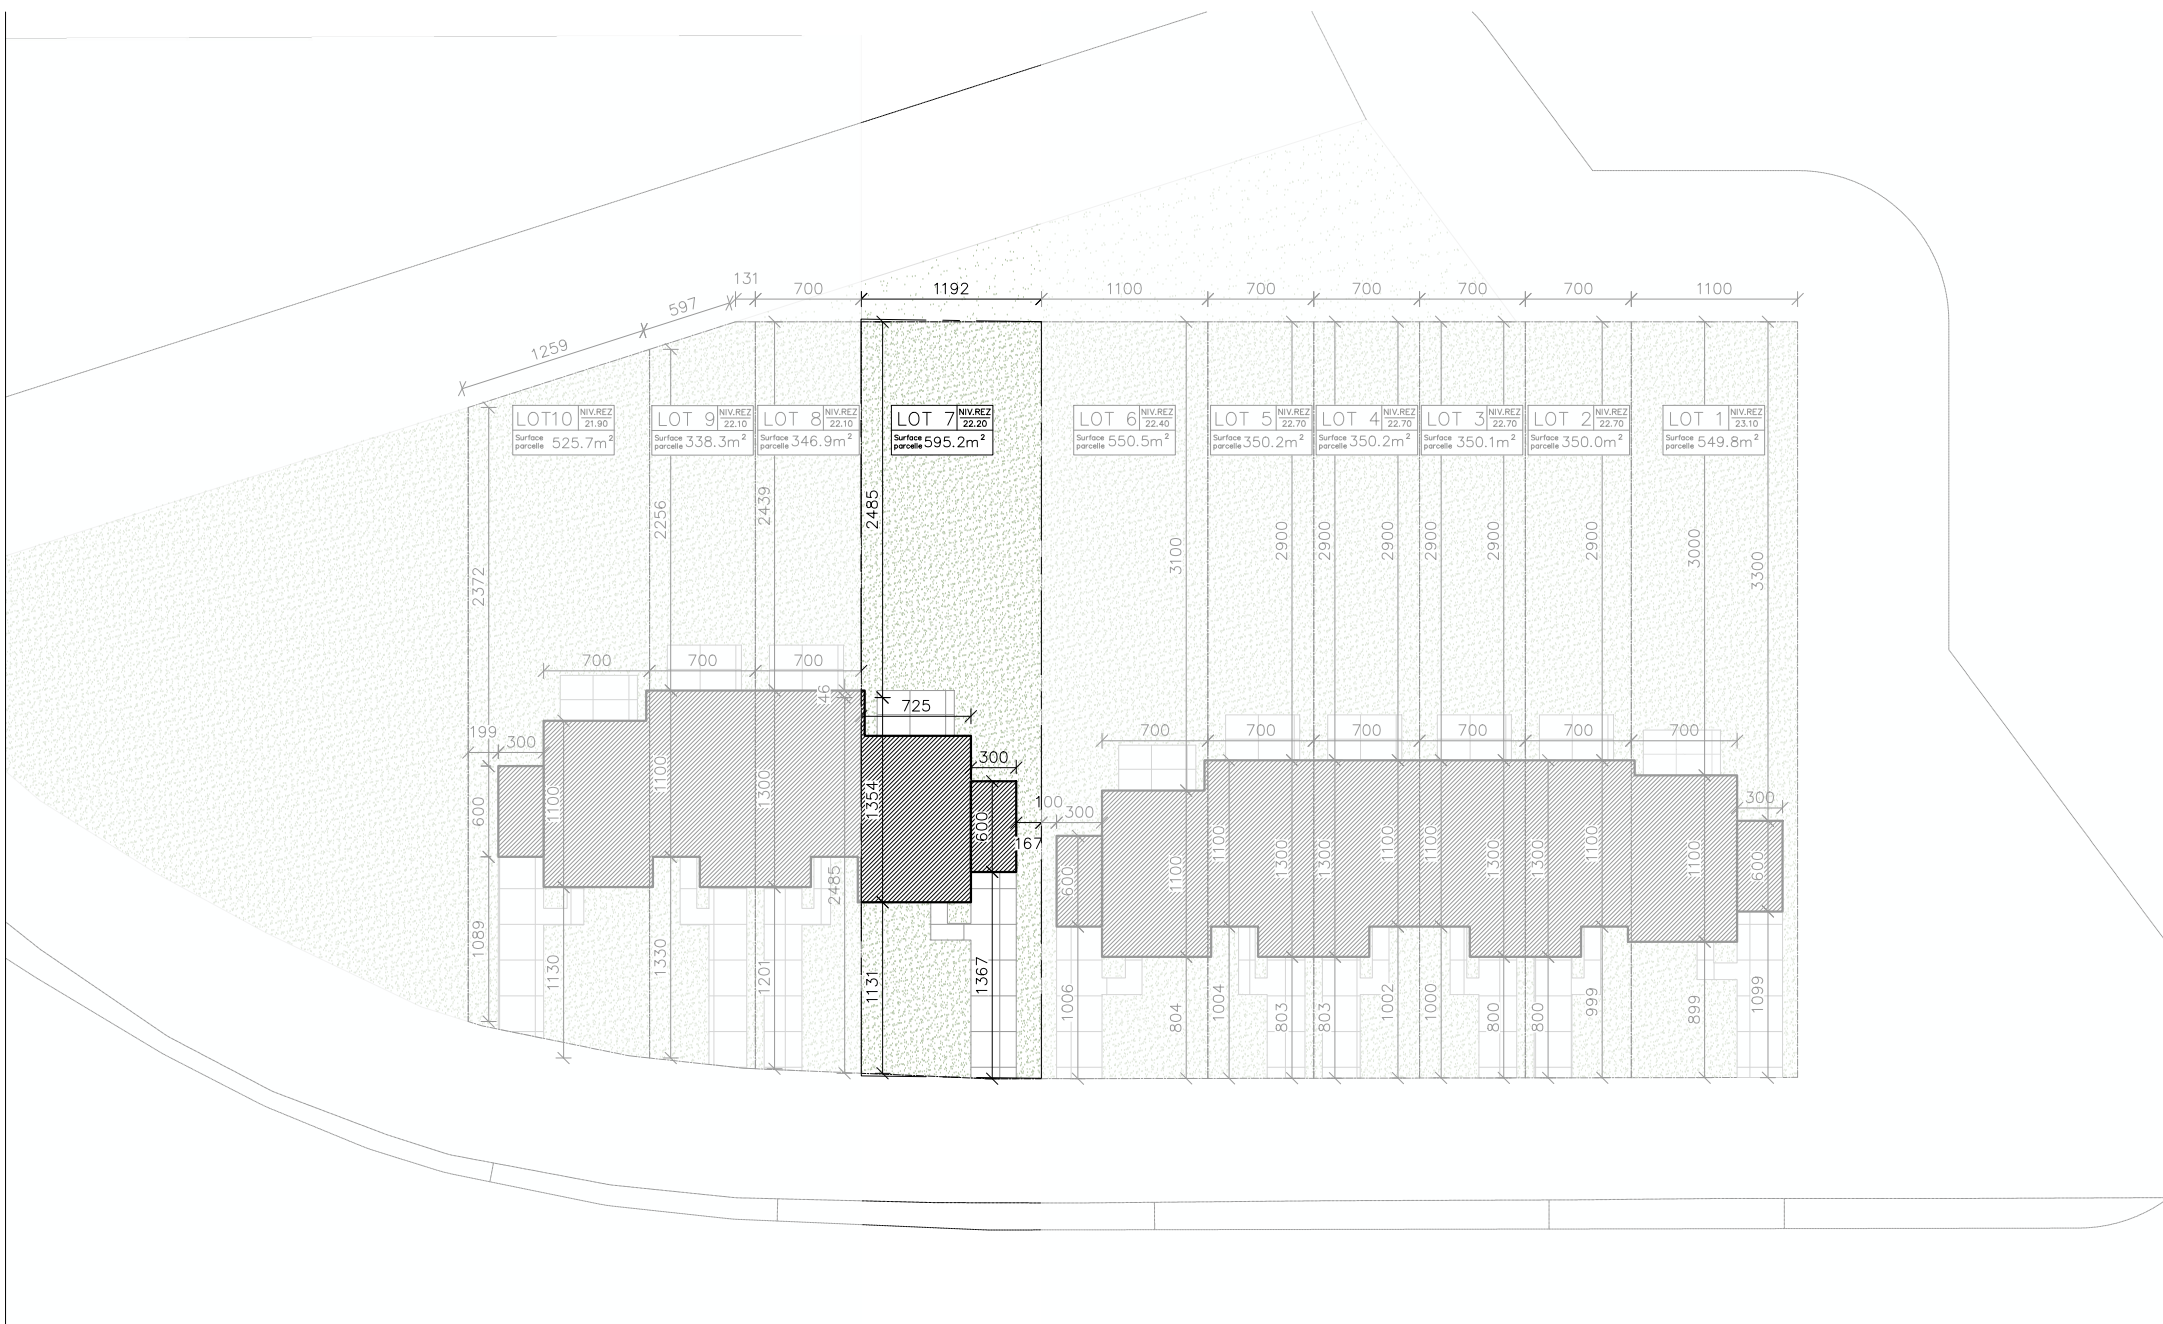

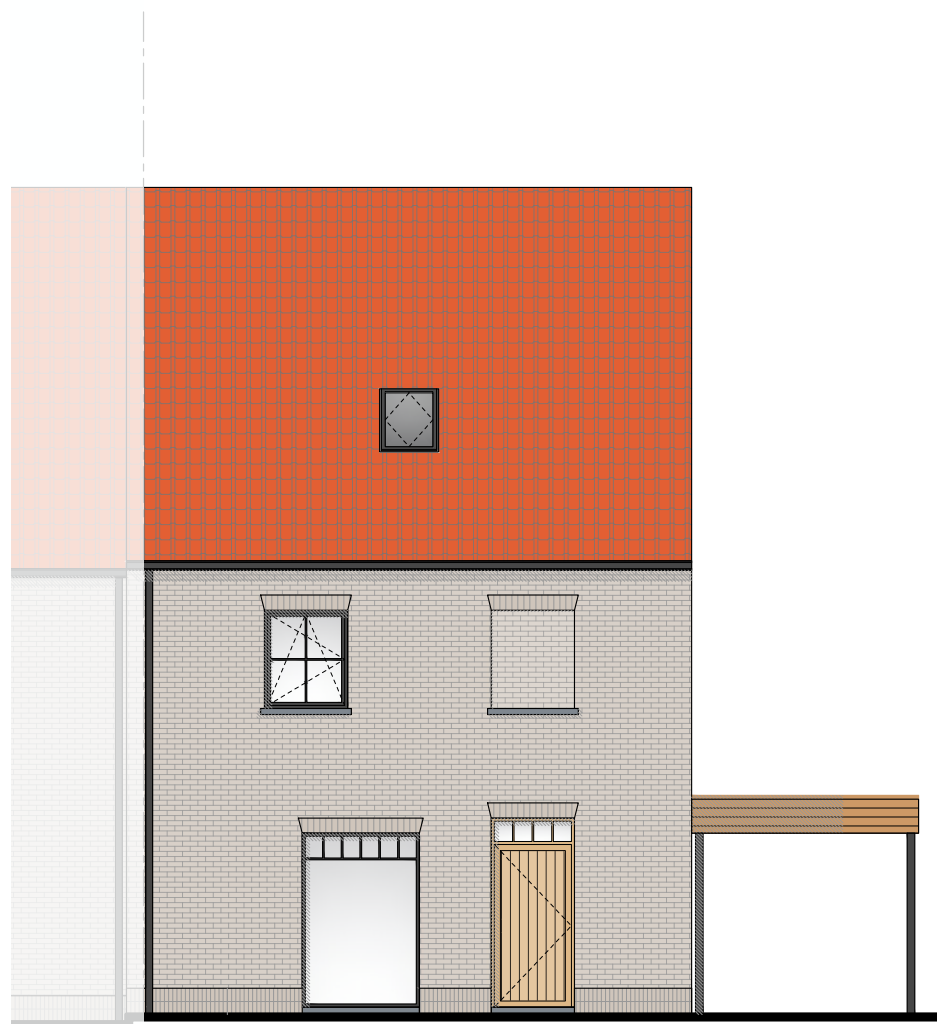

Deback
créateur d'espace de vie

LUC MOULIN
ARCHITECTE

Lot 7_Façade avant - Façade latérale
Rue de Petit Hollaye 7760 - Celles

S. terrain : 595,2 m²

S. brute totale: 203,7 m²

1/100

25.020



