


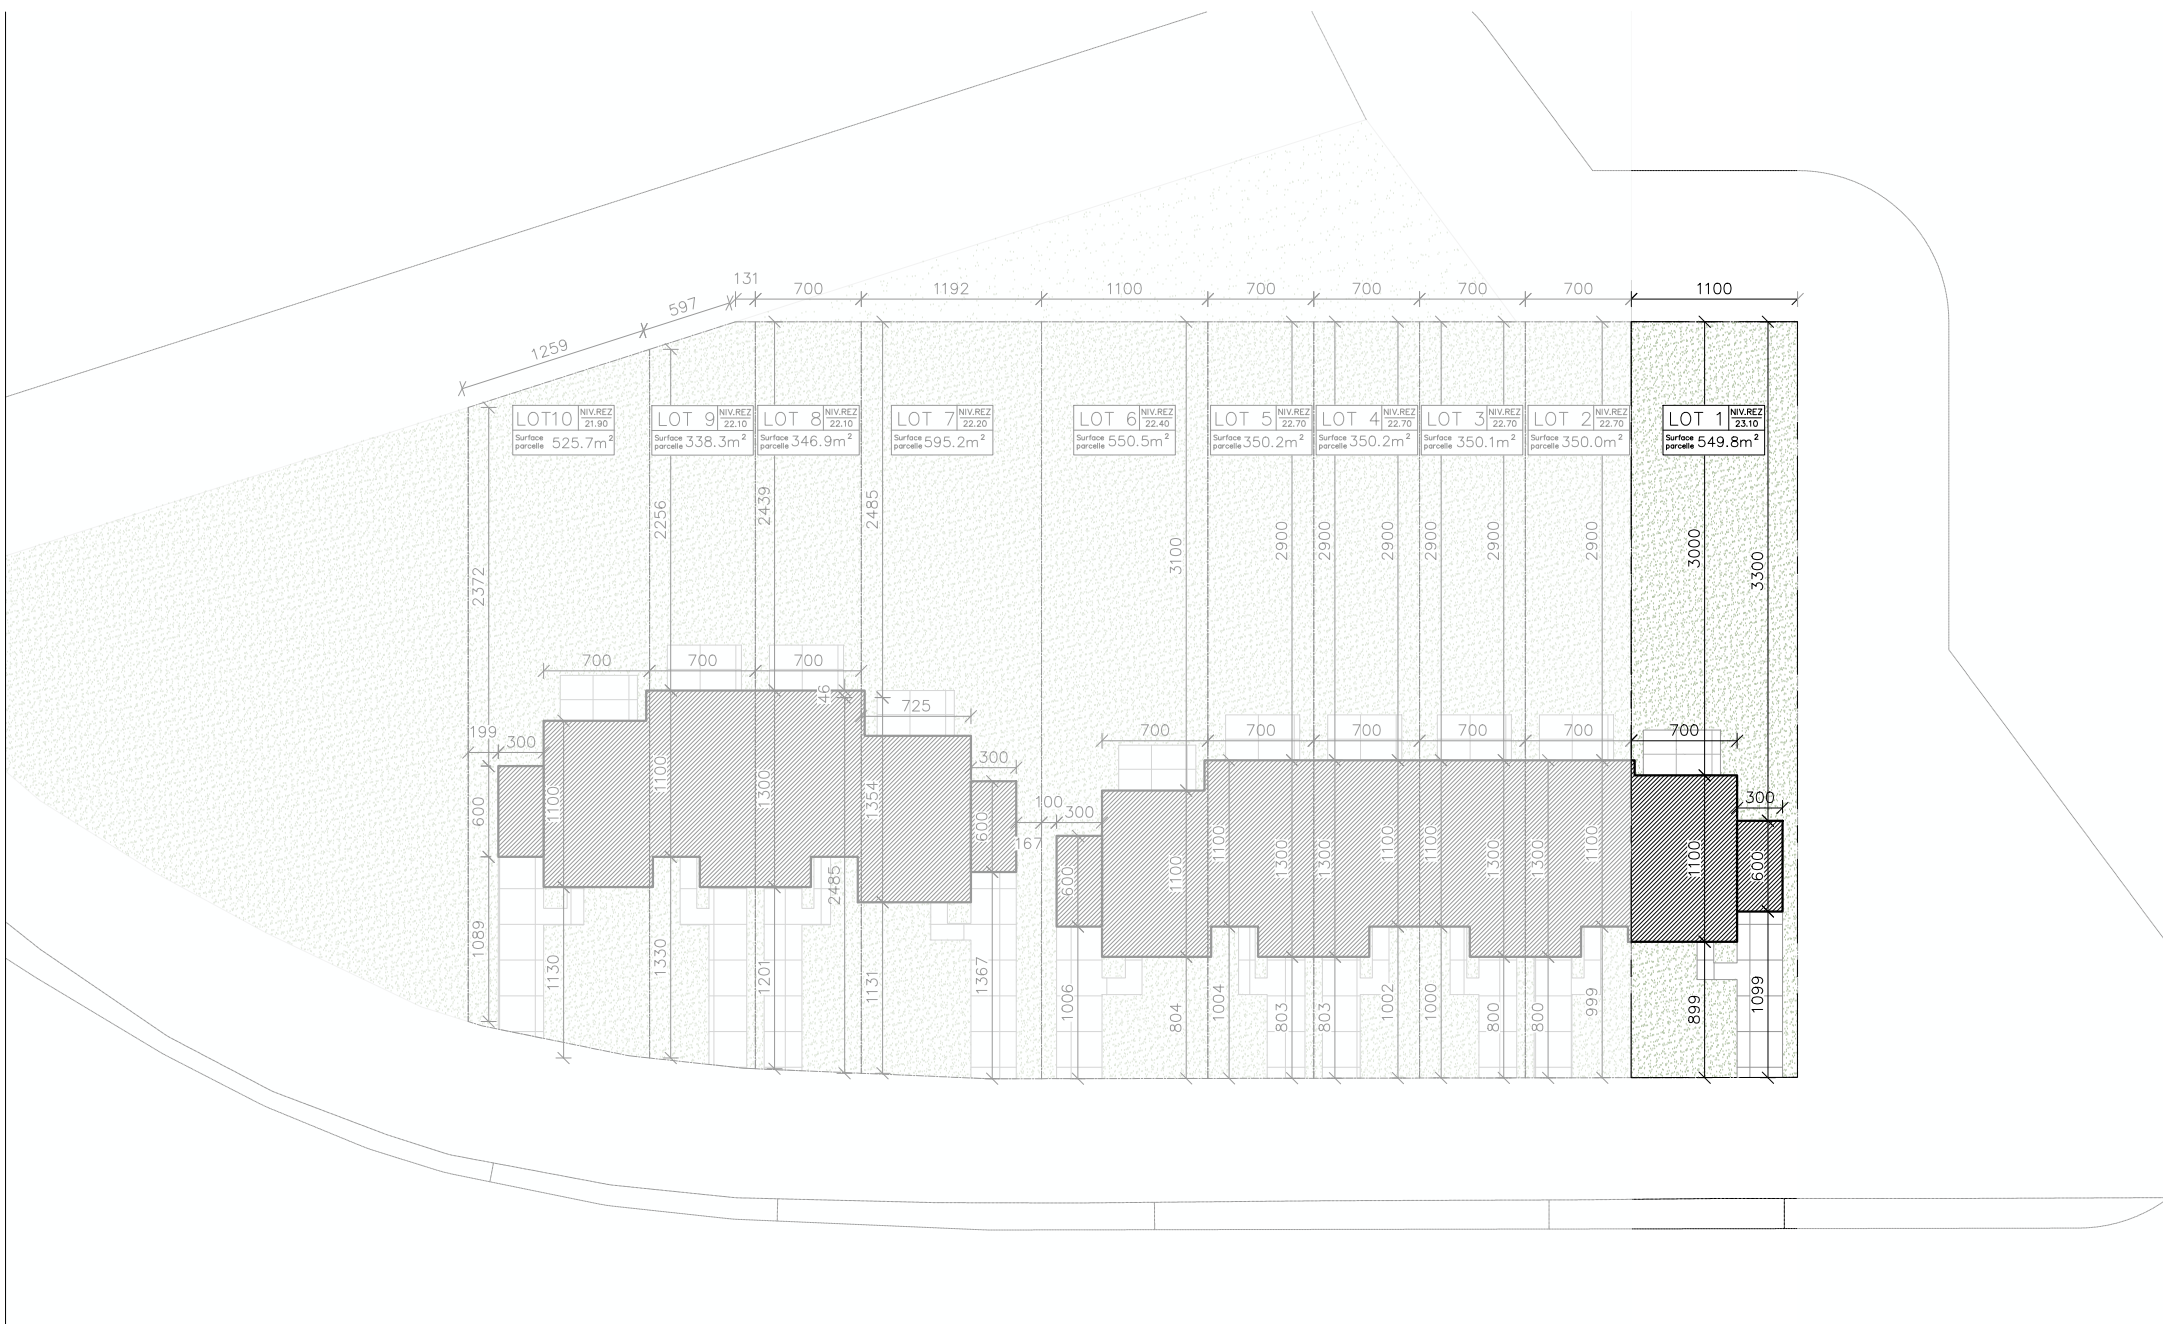



Deback
créateur d'espace de vie

LUC MOULIN
ARCHITECTE

Lot 1_Façade avant - Façade latérale
Rue de Petit Hollaye 7760 - Celles

S. terrain : 549,8 m²

S. brute totale: 195,8 m²

1/100

25.020



Deback
créateur d'espace de vie

UC MOULIN
ARCHITECTE

Lot 1_Façade arrière
Rue de Petit Hollaye 7760 - Celles

S. terrain : 549,8 m²

S. brute totale: 195,8m²

1/100

25.020

