

# PROVINCE DE HAINAUT

VILLE DE CHARLEROI

Rue Pater, 4-6 et rue de l'Industrie, 11

Section D-Parcelle 268 F 8 pie.


## PLAN DE DIVISION

268 Z 6

HAINAUT-LEQUEUX, Vve RAYMOND et enfants



Rue de l'industrie n°11

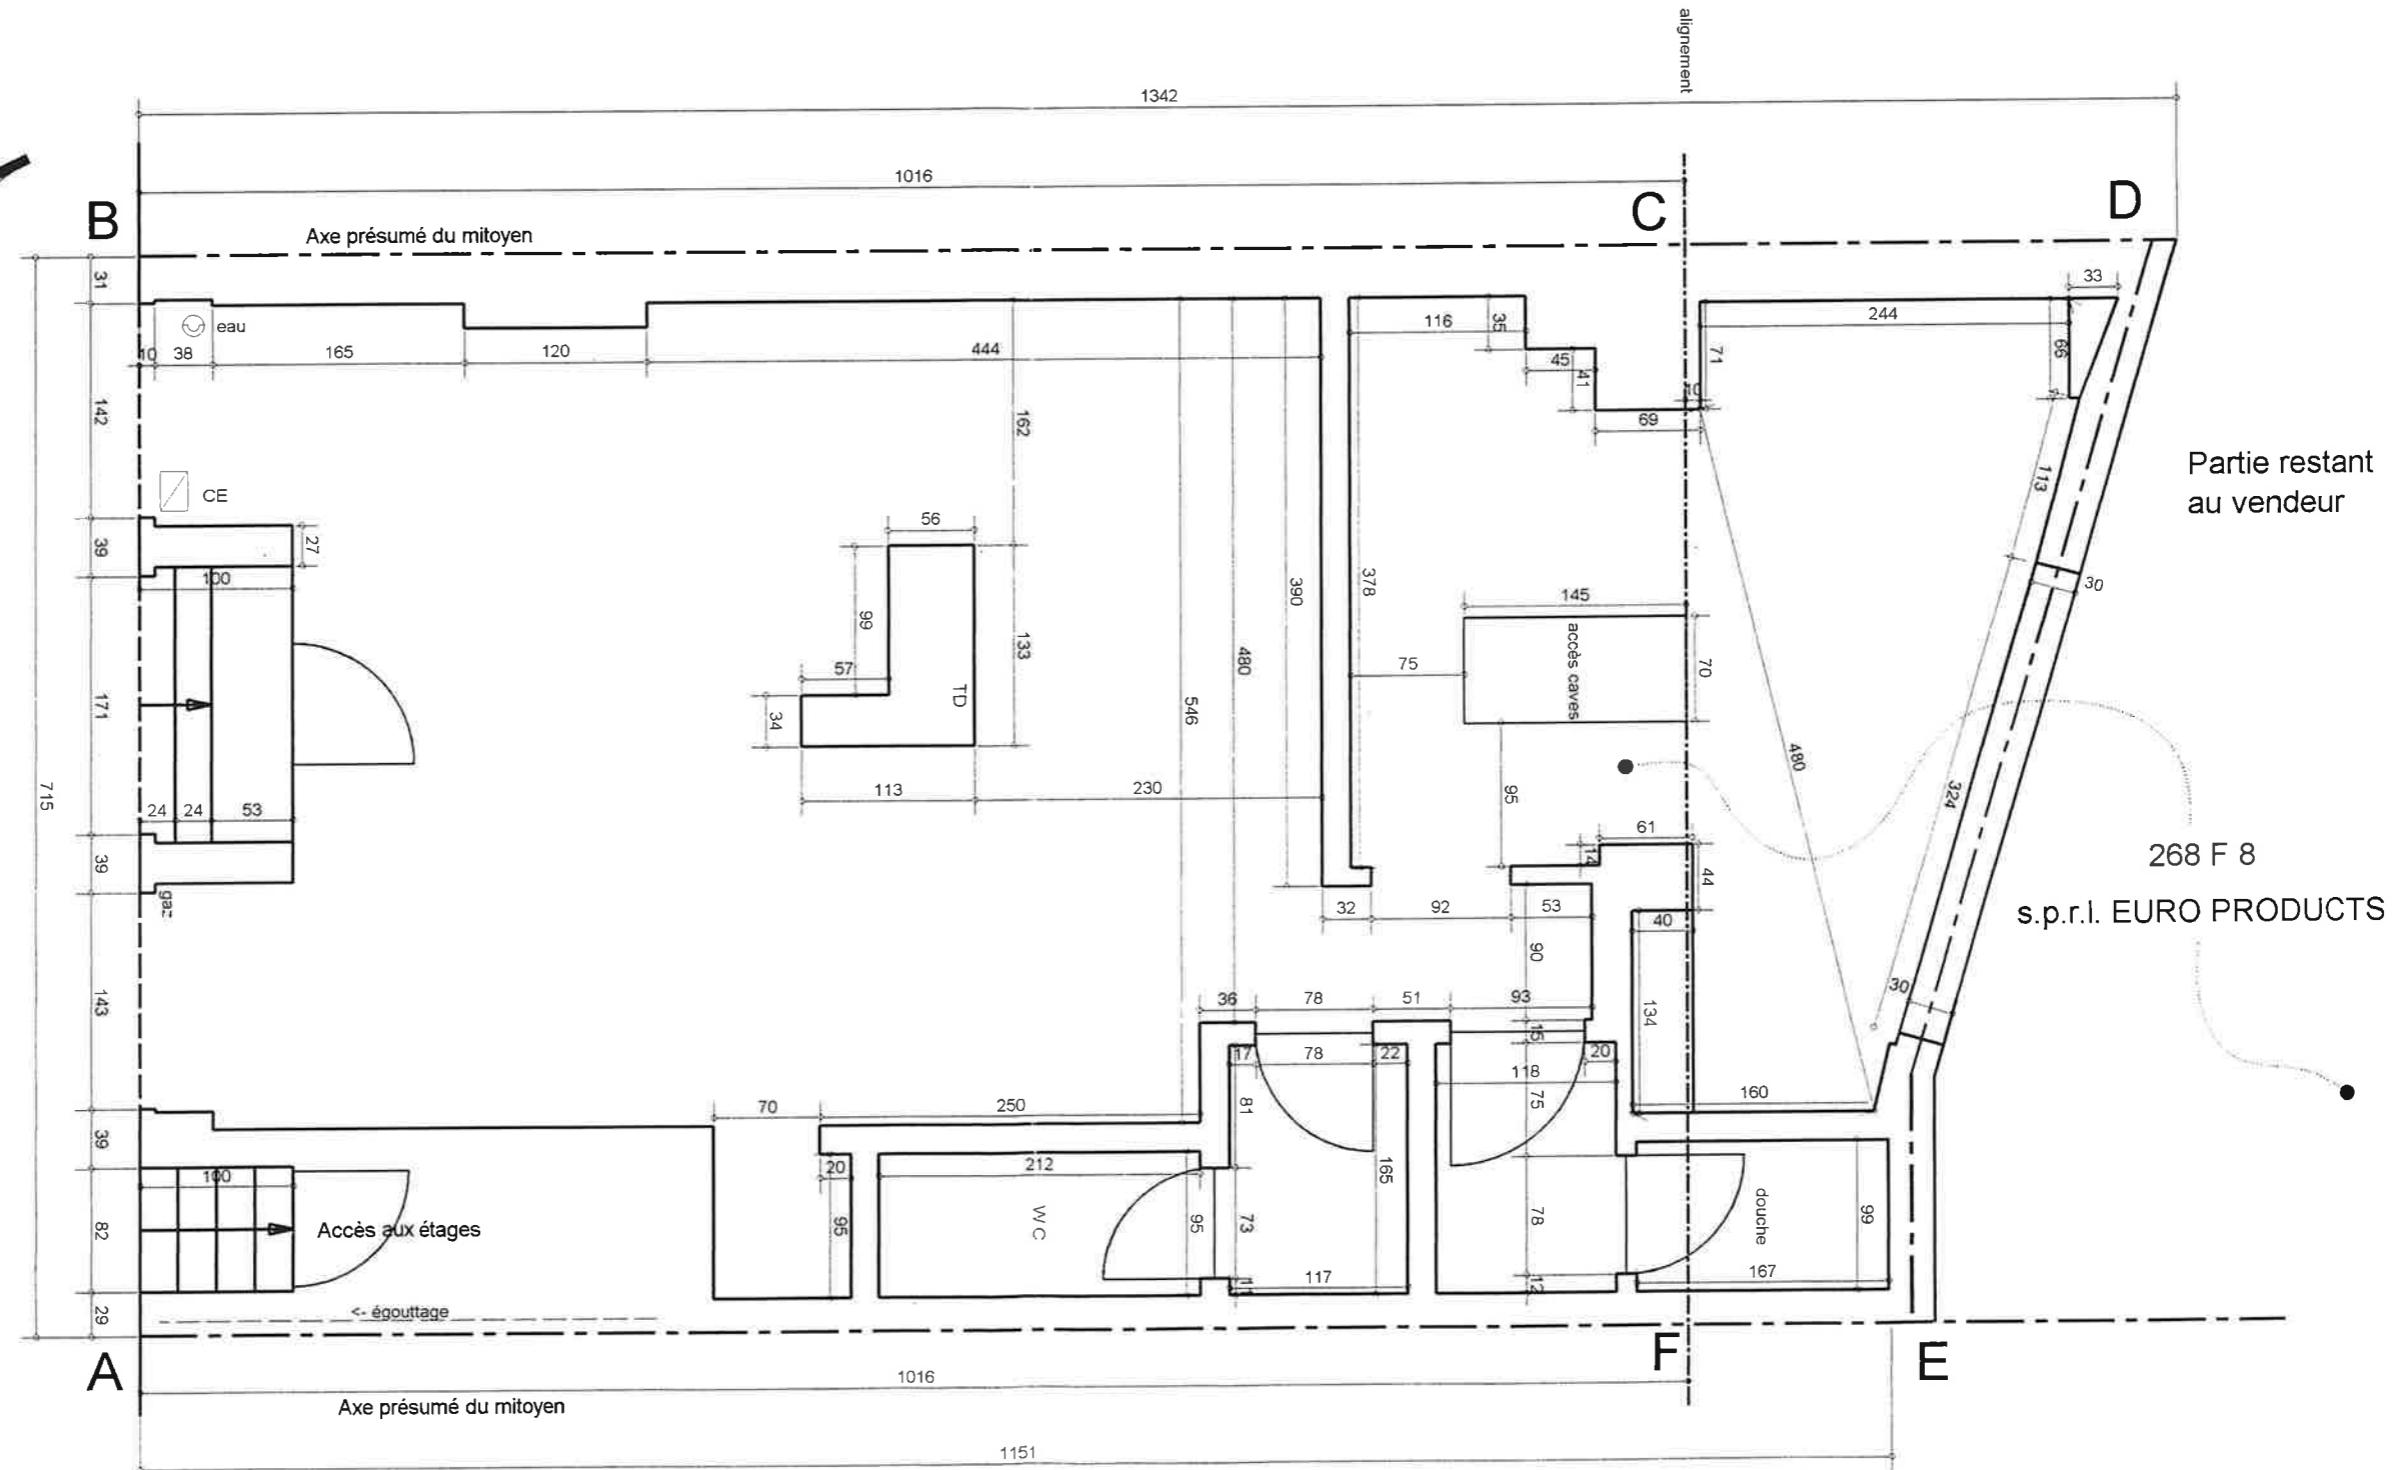

LEVÉ ET  
NIVELLEMENT LOCAL

Echelle 1/50

**Agrippina s.a.**

coordination & valorisation immobilières

Christian RENOTTE, géomètre, administrateur-délégué

Rue Principale, 4 6280 - GERPINNES Tel: 071/50.45.68  
Fax: 071/50.55.25

PROVINCE DE HAINAUT - VILLE DE CHARLEROI

Charleroi 1 DIV/Section D-Parcelle 268 F 8 pie.

Rue Pater, 4-6 et rue de l'Industrie, 11



## PLAN DE DIVISION

Vendeur:

s.p.r.l. EURO PRODUCTS

dont le siège social est situé à 1490 COURT-SAINT-ETIENNE, Rue Massart 9/A  
ici représentée par Monsieur Christian HENROTTE, gérant

Signature:

C. Henrotte  
Gicaut  
Lefèvre

Signatures:

R. Stifani  
Simon  
De Vos  
Marie-Ange De Vos

Acquéreur:

Monsieur Simon STIFANI

Rue Braquet, 19 à 6061 MONTIGNIES-SUR-SAMBRE

Mademoiselle Marie-Ange DE VOS

Rue Hubert Bouvry, 56 à 7160 CHAPELLE-LEZ-HERLAIMONT

Suivant le périmètre A-B-C-D-E-F-A: surface: 88 ca.

Solde de la parcelle 268 F 8 suivant cadastre: 102 ca.

SPRL Michel DUMONT - Notaire

NOTAIRE

Boulevard Auguste 26 bto 9

6000 CHARLEROI

Tel.: 071/51.47.18

Fax: 071/51.51.06

DOSSIER : 05001

DAO : 05001-01.dcd

Dessiné par : DN

ECHELLE : 1/50

DATE : 10/01/2005

PLAN N°:

Enregistré un récépissé renversé à Charleroi  
le 25/01/2005 vol 29 fol 72 ca 05  
Reçu 1 Vingt-cinq euros  
Le Receveur (Signature)

Références de l'enregistrement

Le Géomètre

