



1e Verdieping

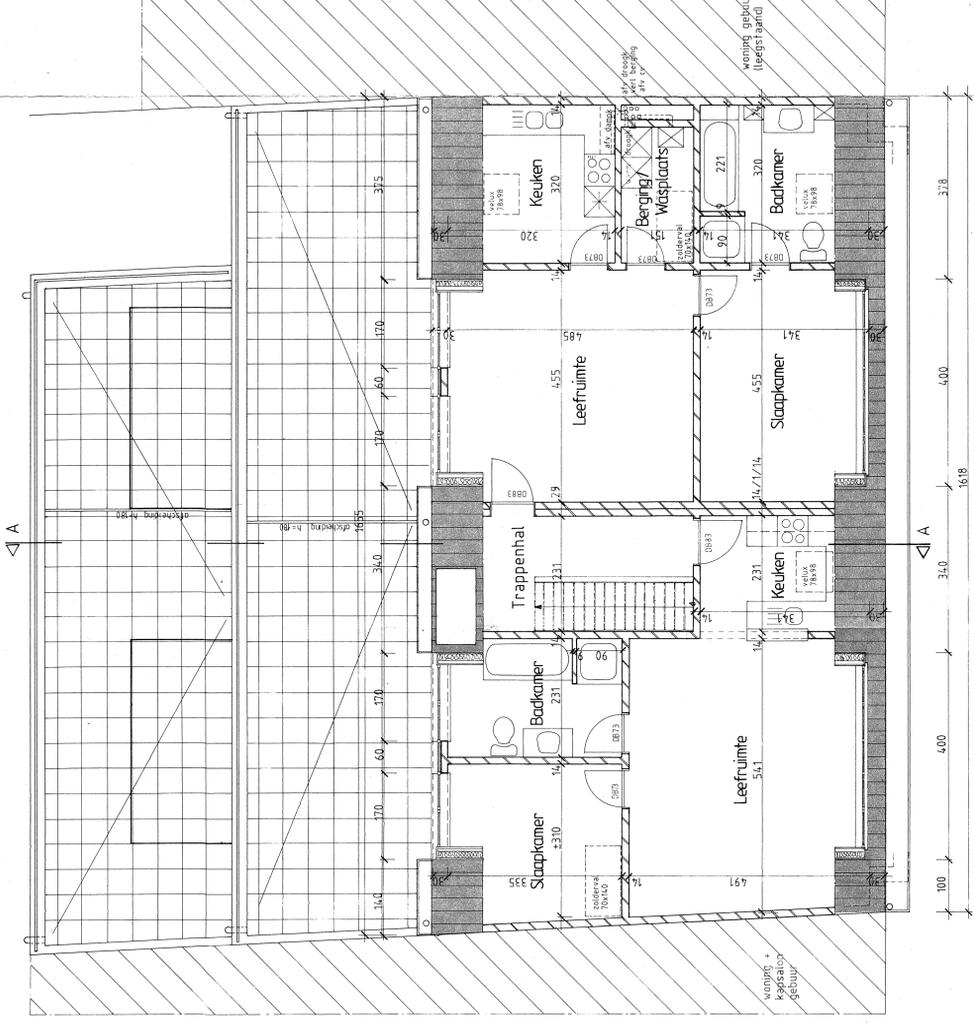


Dakverdieping


Nutsvoorzieningen:
 water
 gas
 elektriciteit
 distributie
 telefoon

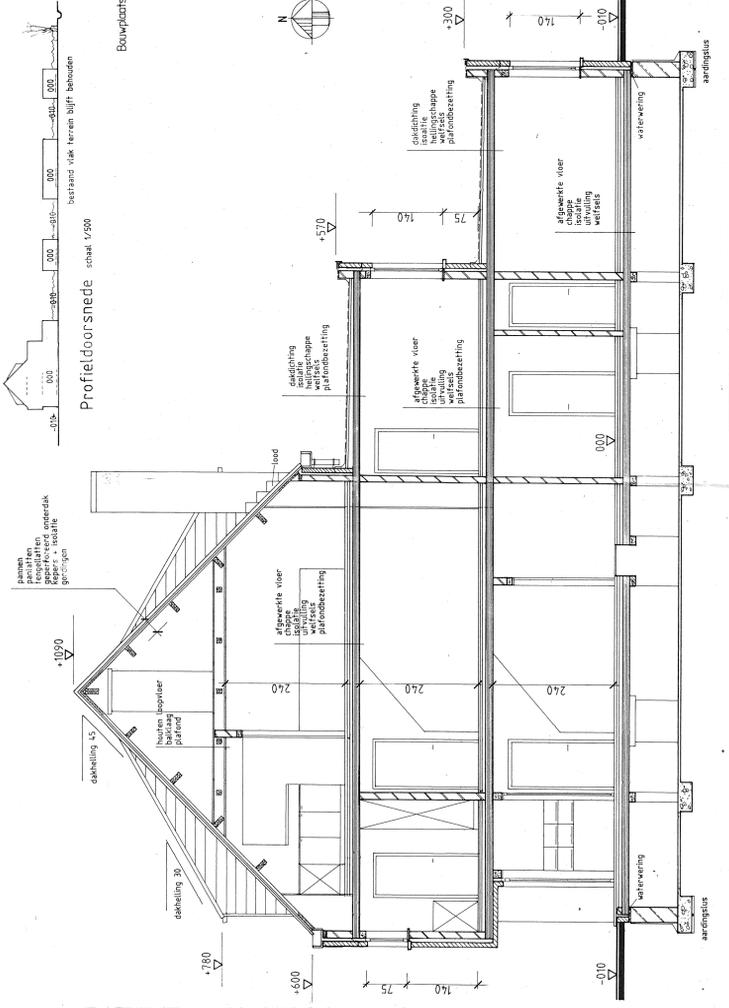

Doorsnede A-A

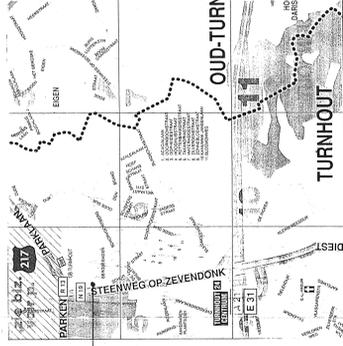

FUNDERING AANZETTEN OP VASTE EN ONAANGEERDE GROND

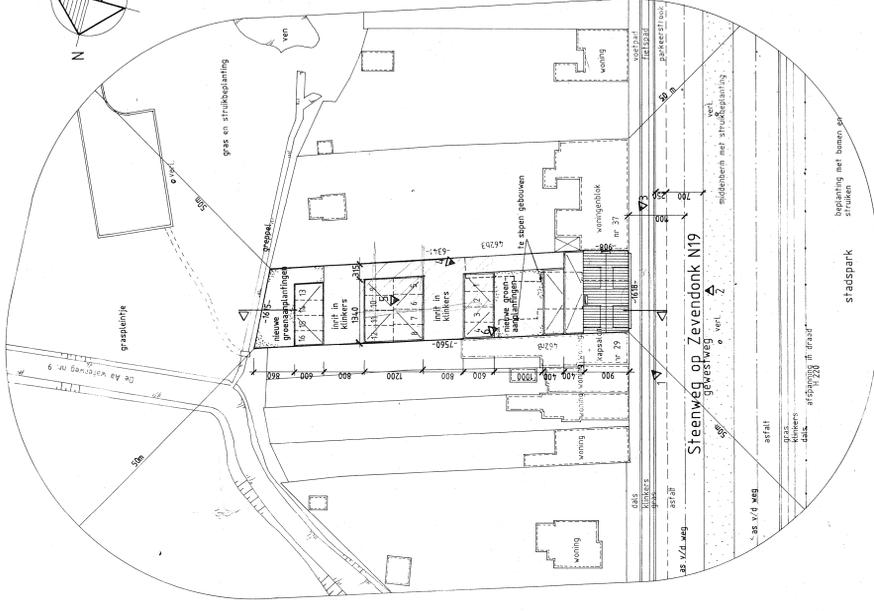

Liggingplan

BOUWEN VAN 6 APPARTEMENTEN EN 16 GARAGES
 te
 Turnhout, Steenweg op Zevendonk
 2e afd. sectie N nrs. 462m3, 462l3, 462k3
 in opdracht van
 Dhr Bosch Andre
 Hoogstraatsebaan 75 2390 Oostmalle

datum december 1998
 plannummer 98011 2/3
 planniveau 1e verdieping, 2e verdieping, doorsnede, inplanting, omgeving, ligging
 schaal 1/50

opmerkingen
 mitsel van de ven
 architect
 kardinaal cardijnlaan 10
 2340 beerse
 tel en fax 014/61 37 03
 ABAT bvba
 architect
 bouwheer
 aannemer

Inplantingsplan

Omgevingsplan

Doorsnede A-A