

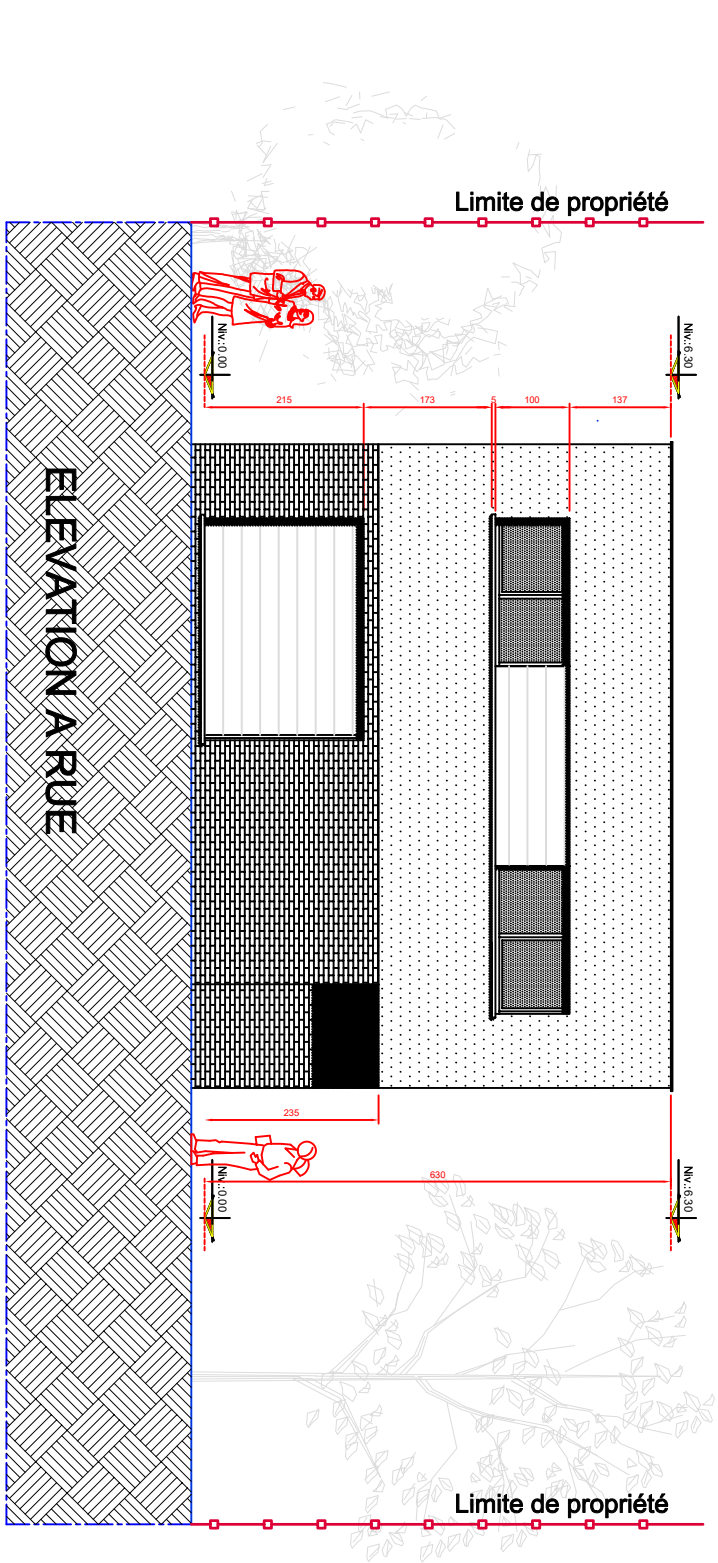


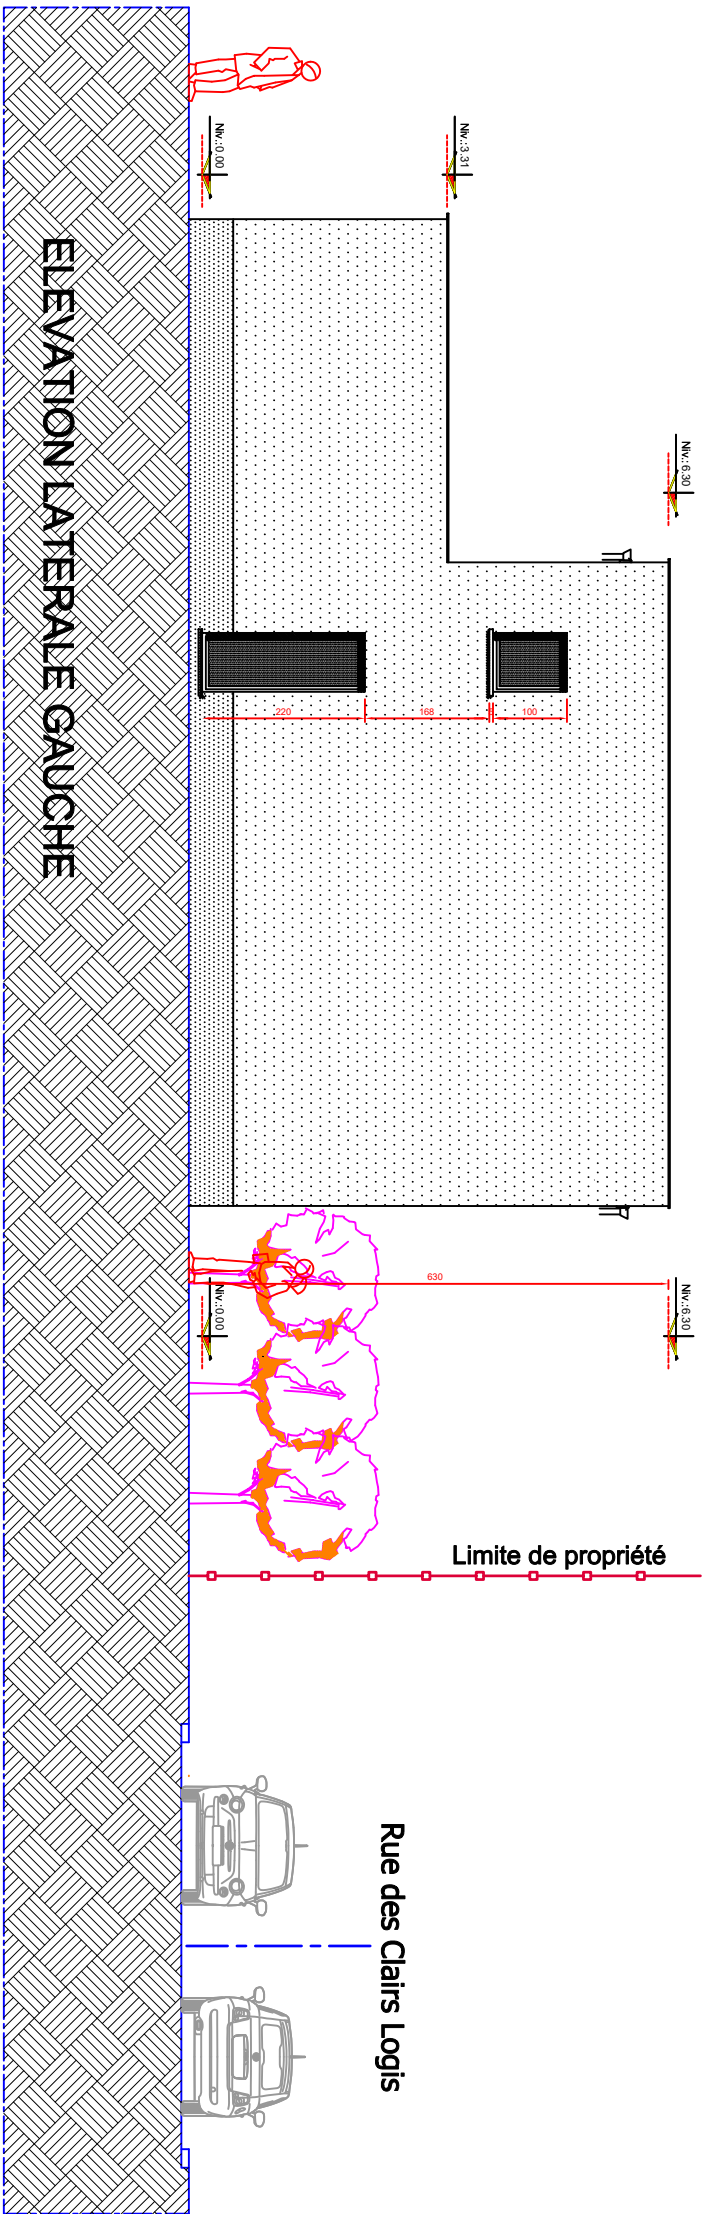

Architecte
H. DUDKOWIAK
& Associes

rue des Fusillés n° 1
7020 MONS
DATE: 03-12-2025
Dossier n°

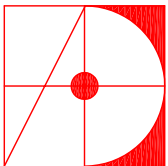

hugo.dudkowiak@skynet.be
GSM: 0494/33.38.73
ELEVATIONS
Mrs CARLINO - LORY