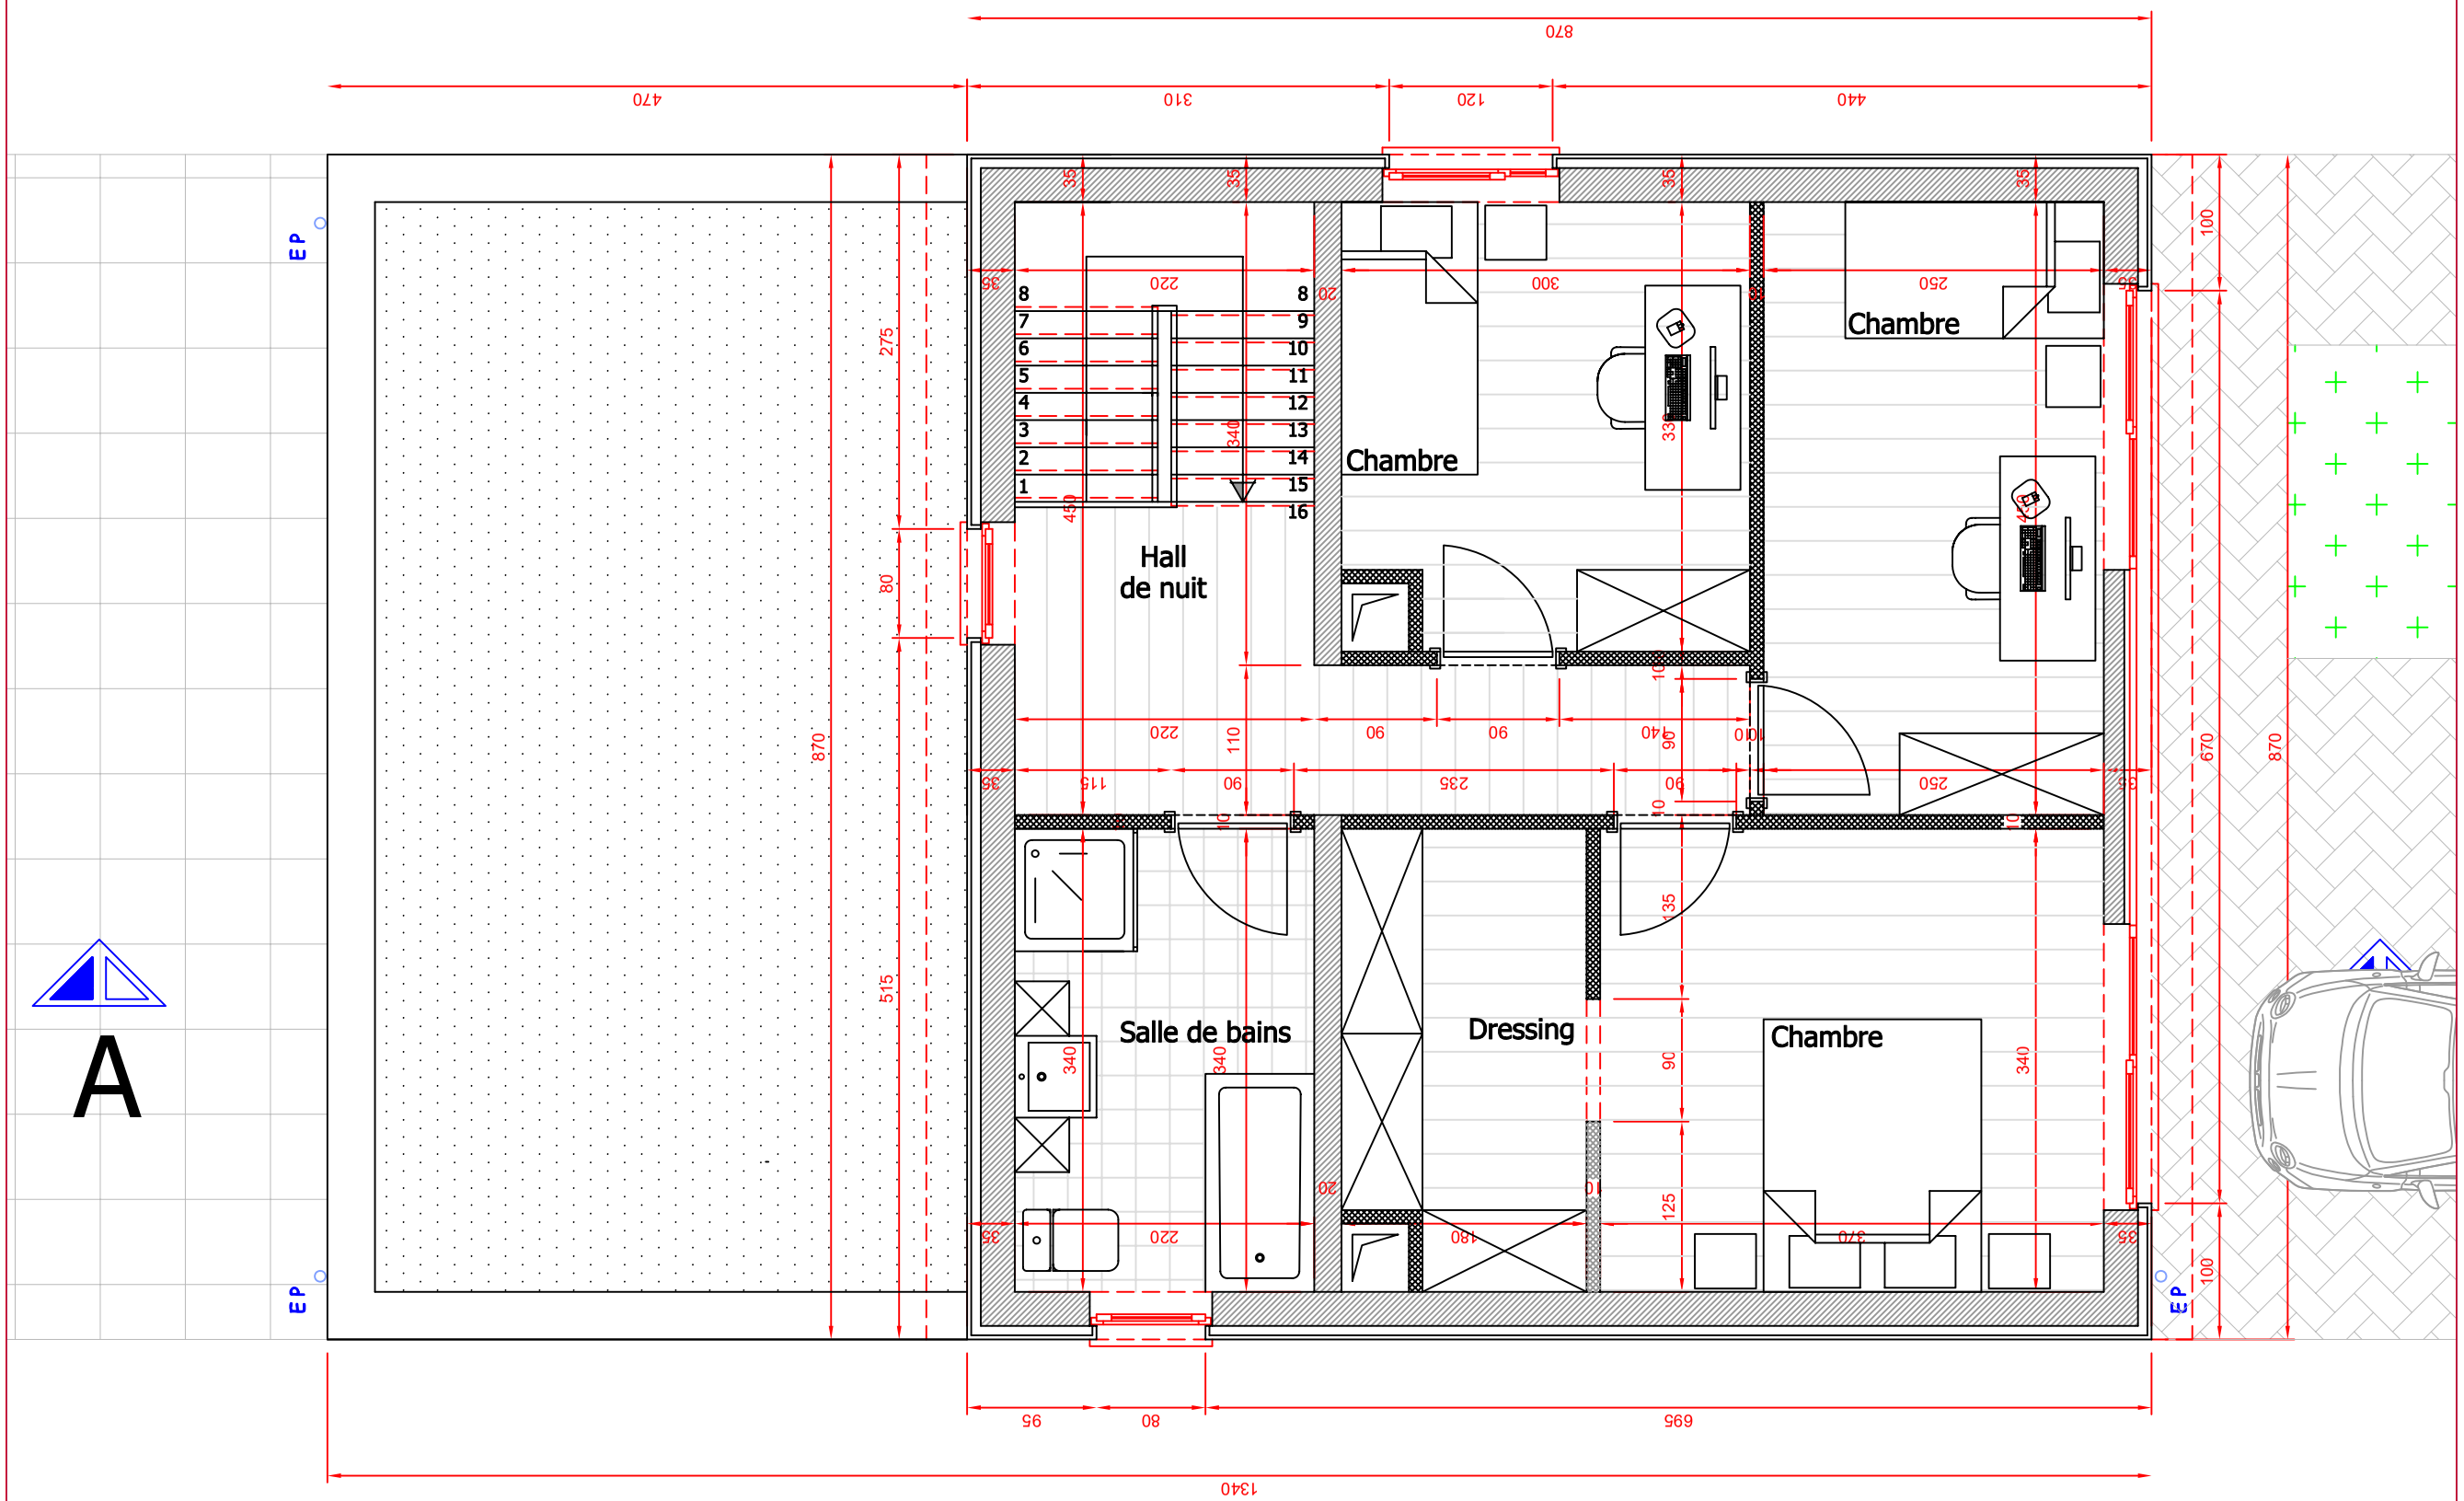

VUE EN PLAN ETAGE

Architecte
H.DUDKOWIAK
& Associes
rue des Fusillés n° 1
7020 MONS
hugo.dudkowiak@skynet.be
GSM: 0494/33.38.73

VUE EN PLAN / ETAGE

Mrs CARLINO – LORY

DATE: 03-12-2025

Dossier n°