
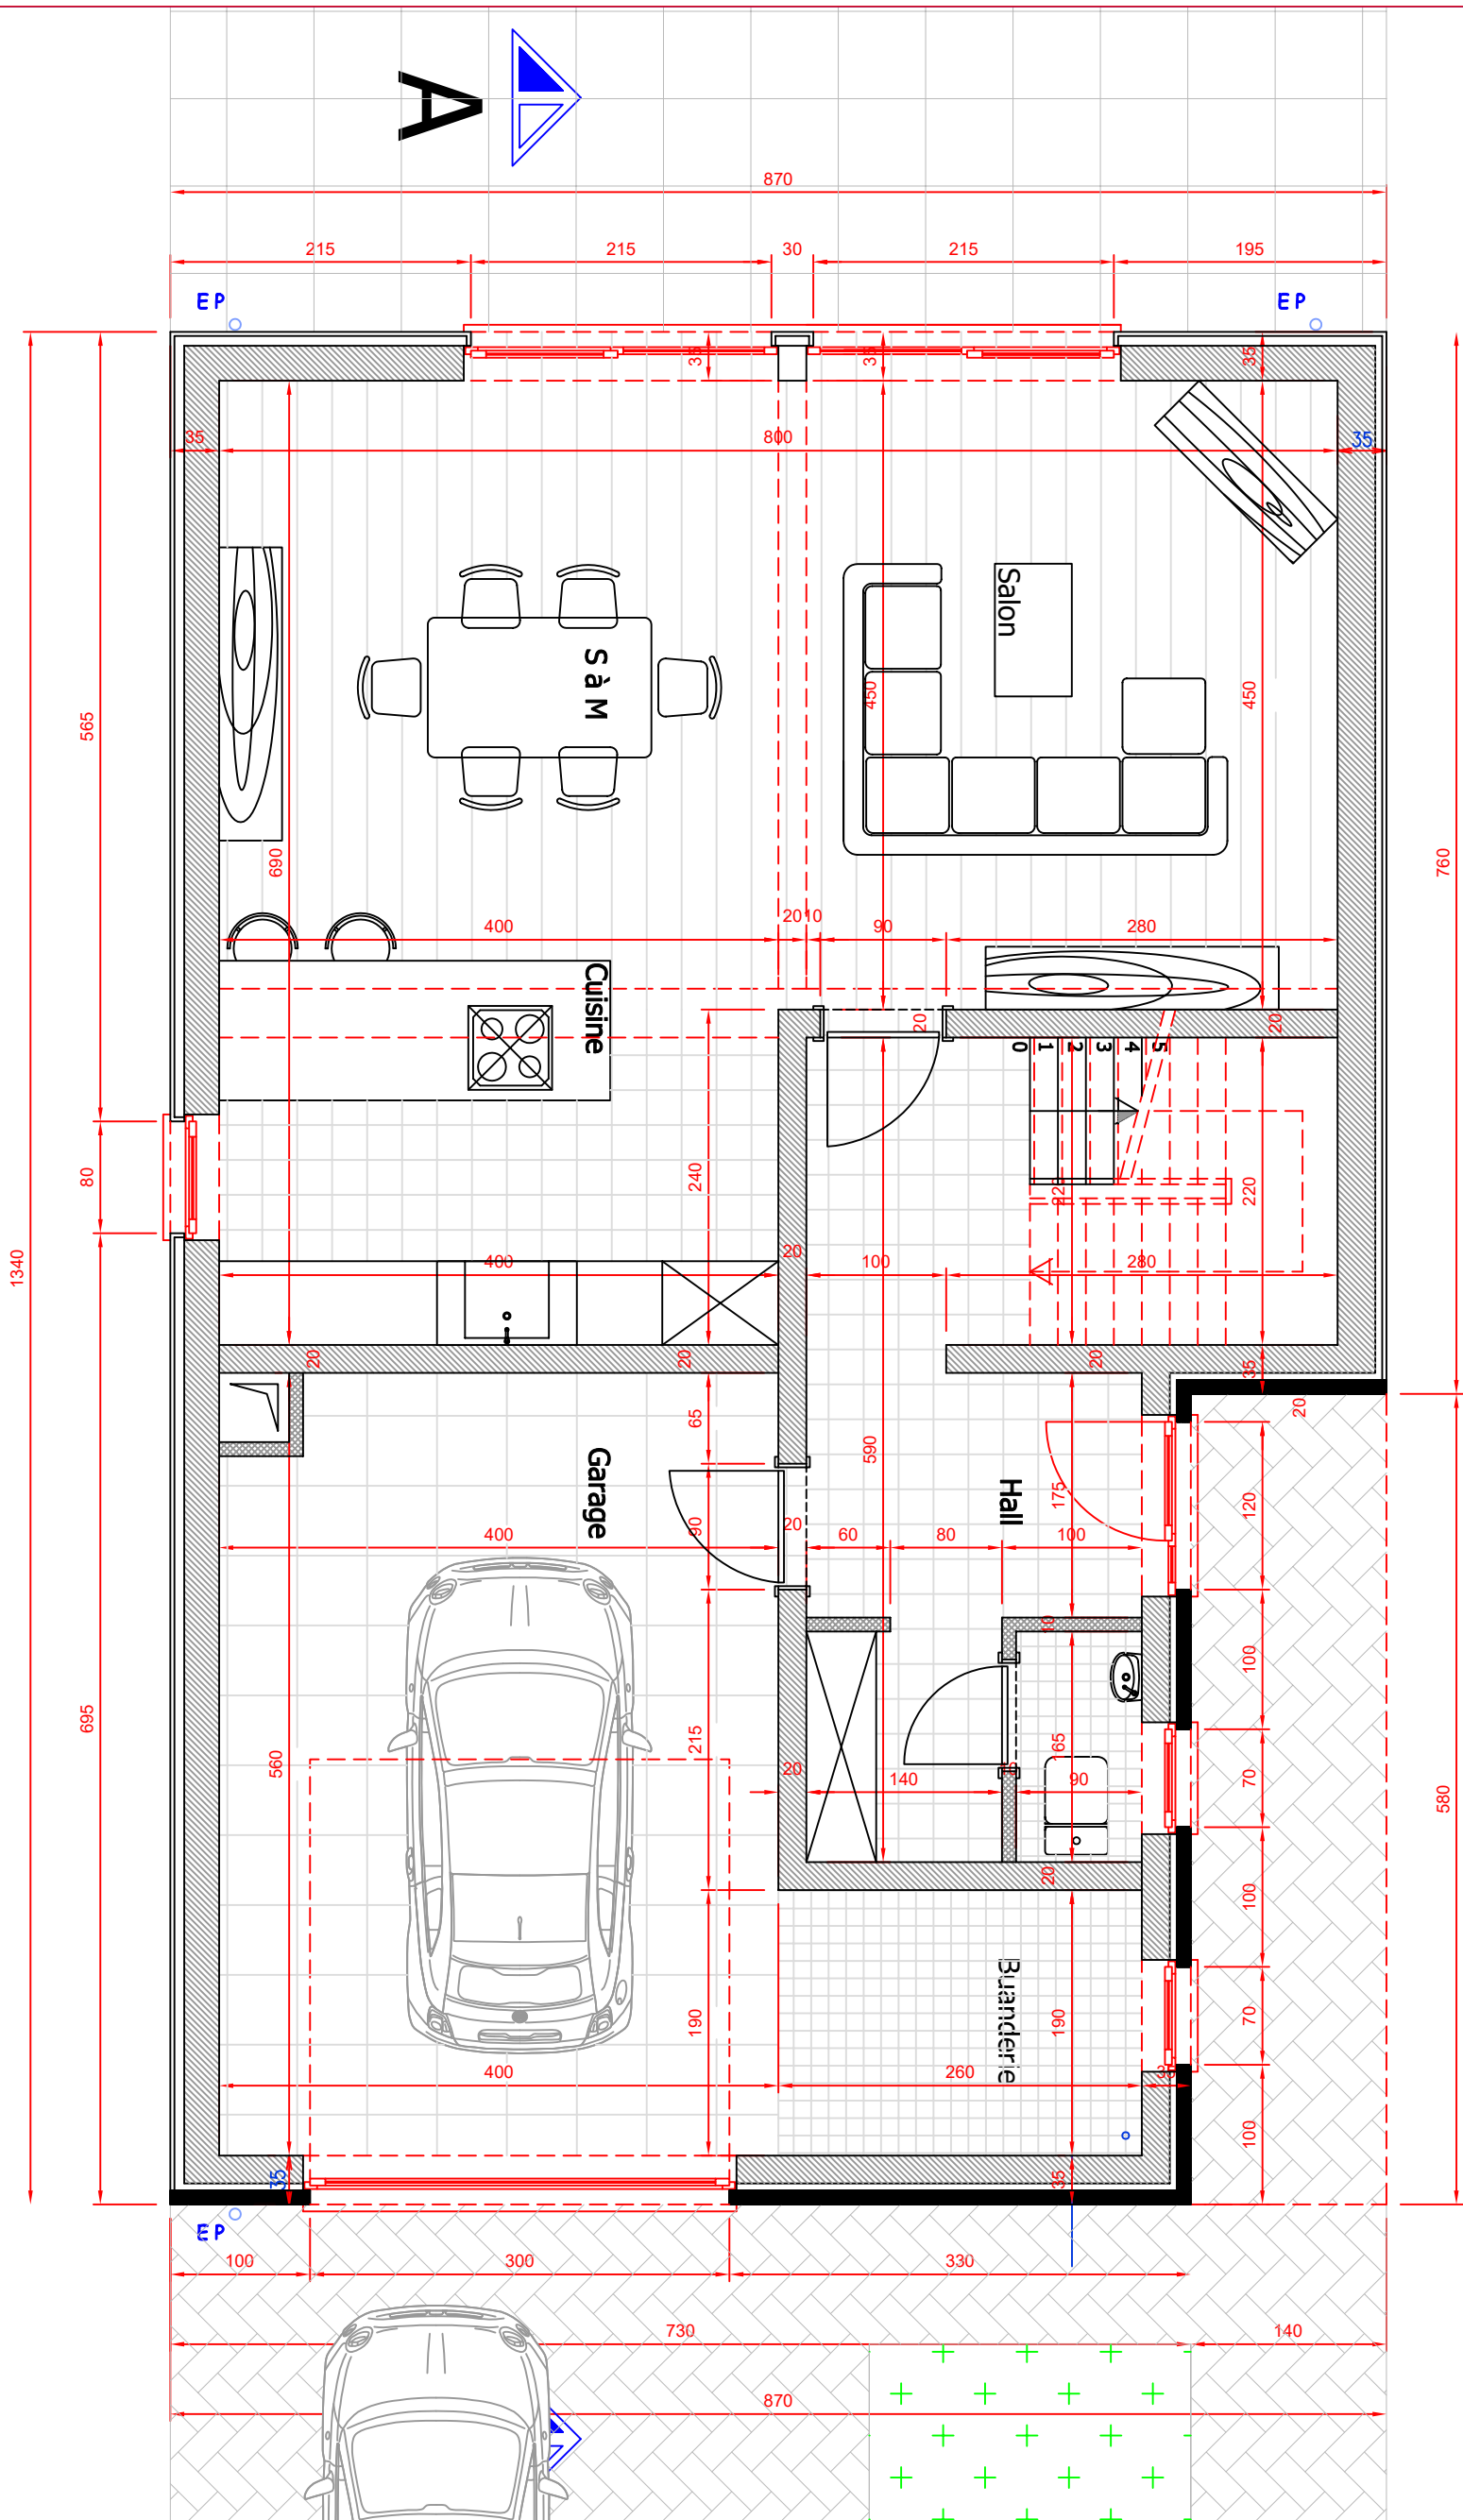


VUE EN PLAN REZ

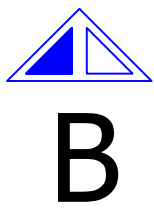


Architecte
H. DUDKOWIAK
& Associés

rue des Fusillés n° 1
7020 MONS

DATE: 03-12-2025

Dossier n°

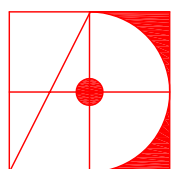

hugo.dudkowiak@skynet.be
GSM: 0494/33.38.73

VUE EN PLAN / R-D-C

Mrs CARLINO - LORY