

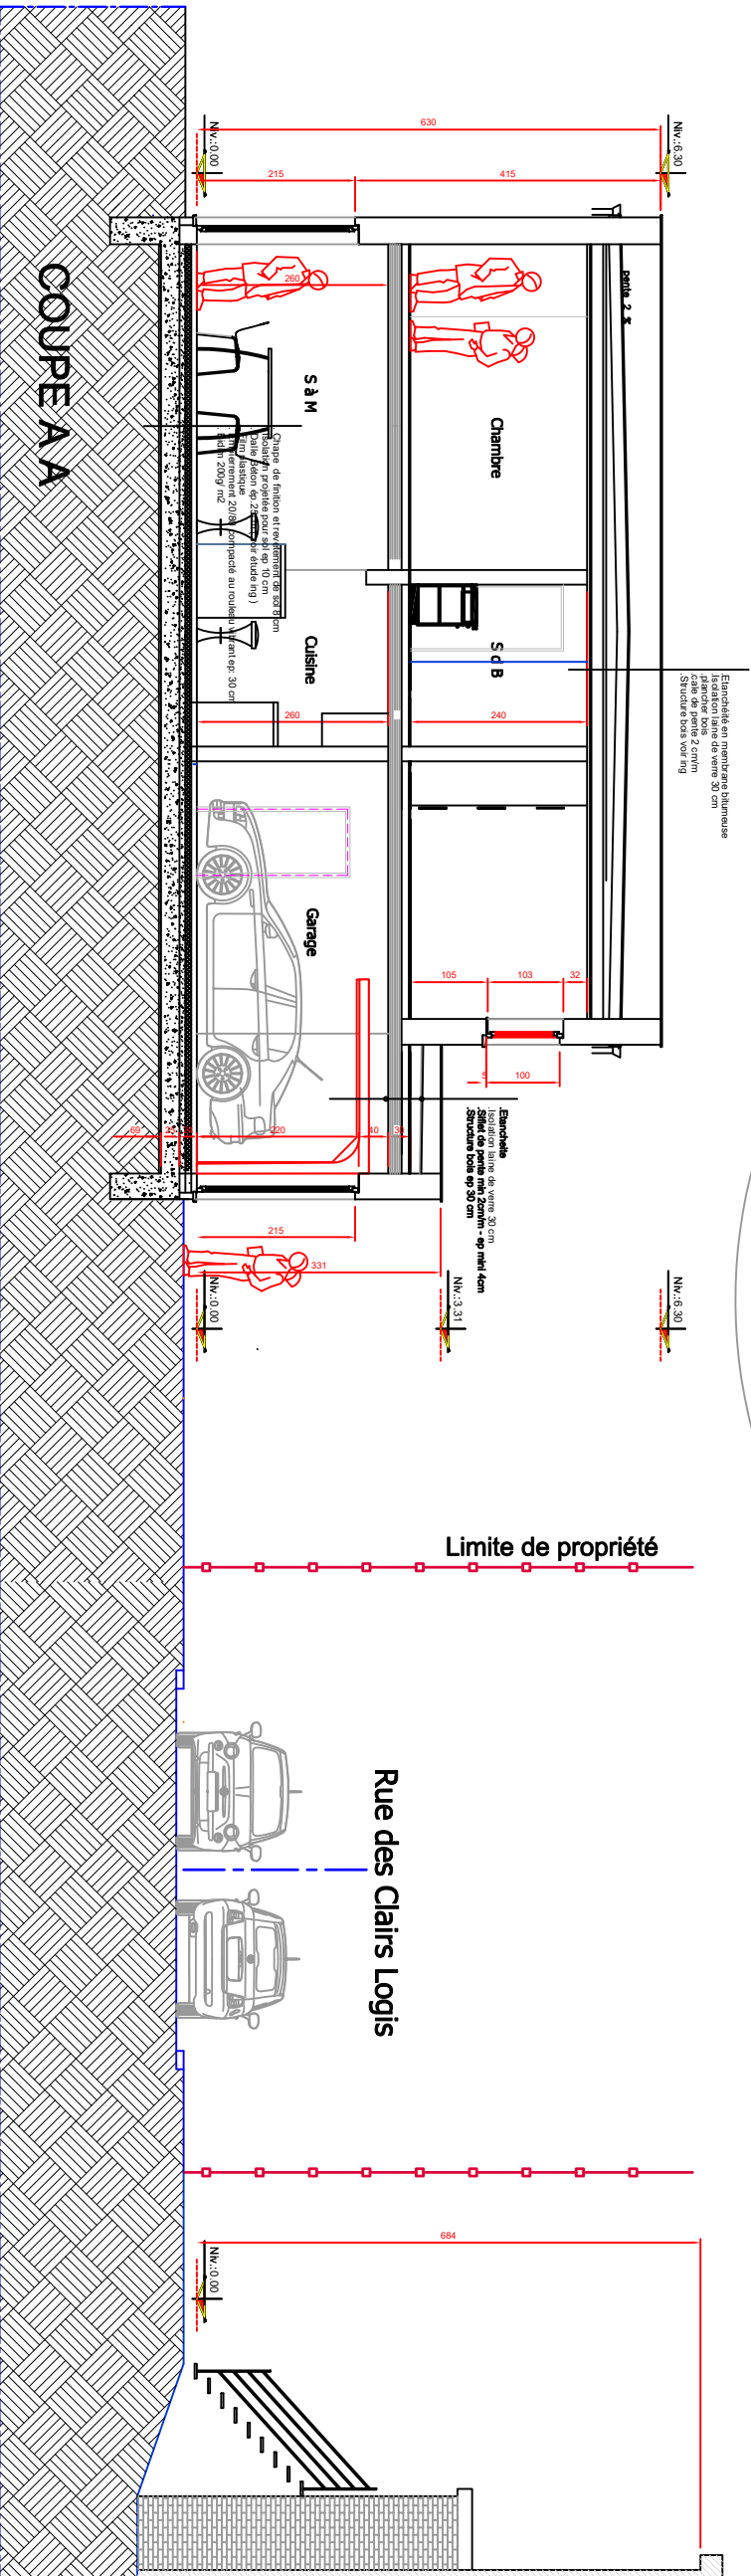


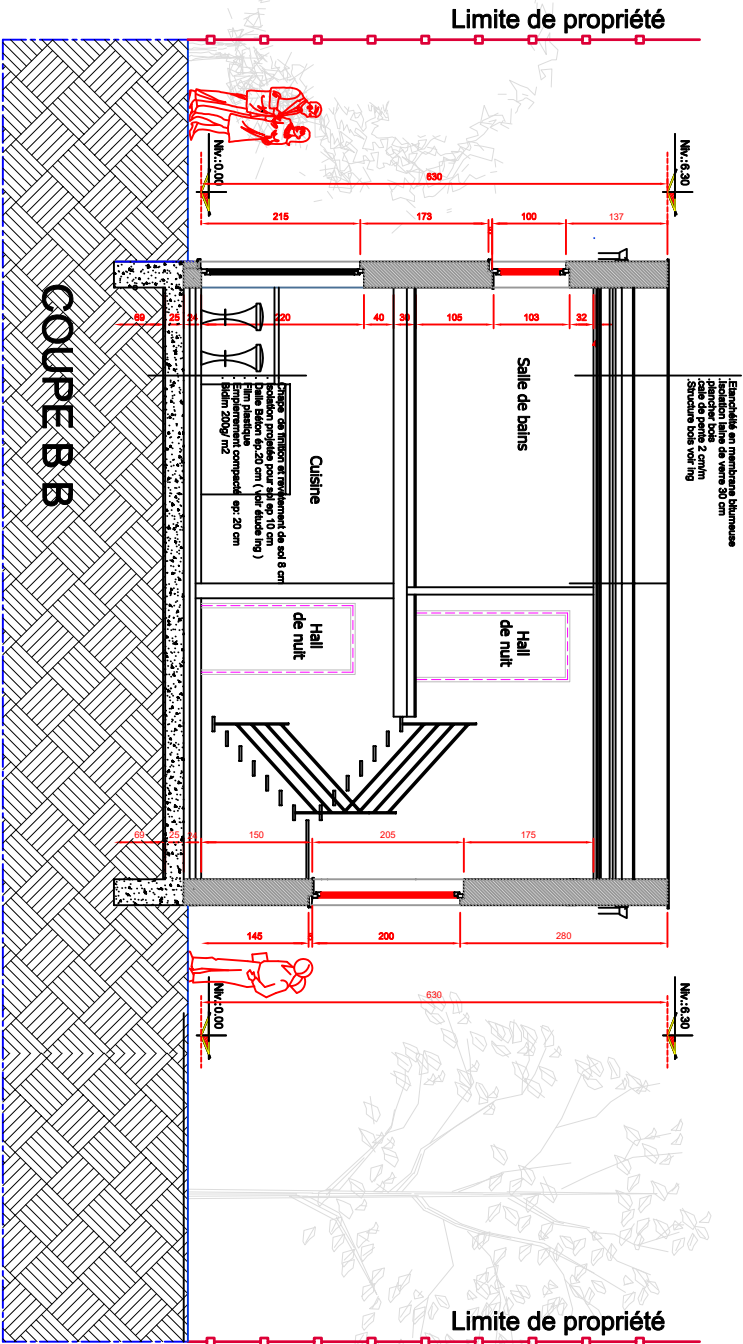

Architecte
H. DUDKOWIAK
& Associates

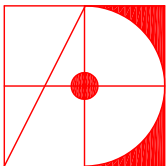

rue des Fusillés n° 1
7020 MONS
DATE: 03-12-2025
Dossier n°

hugo.dudkowiak@skynet.be
GSM: 0494/33.38.73
COUPES
Mrs CARLINO - LORY