
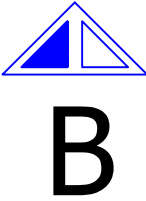


VUE EN PLAN ETAGE

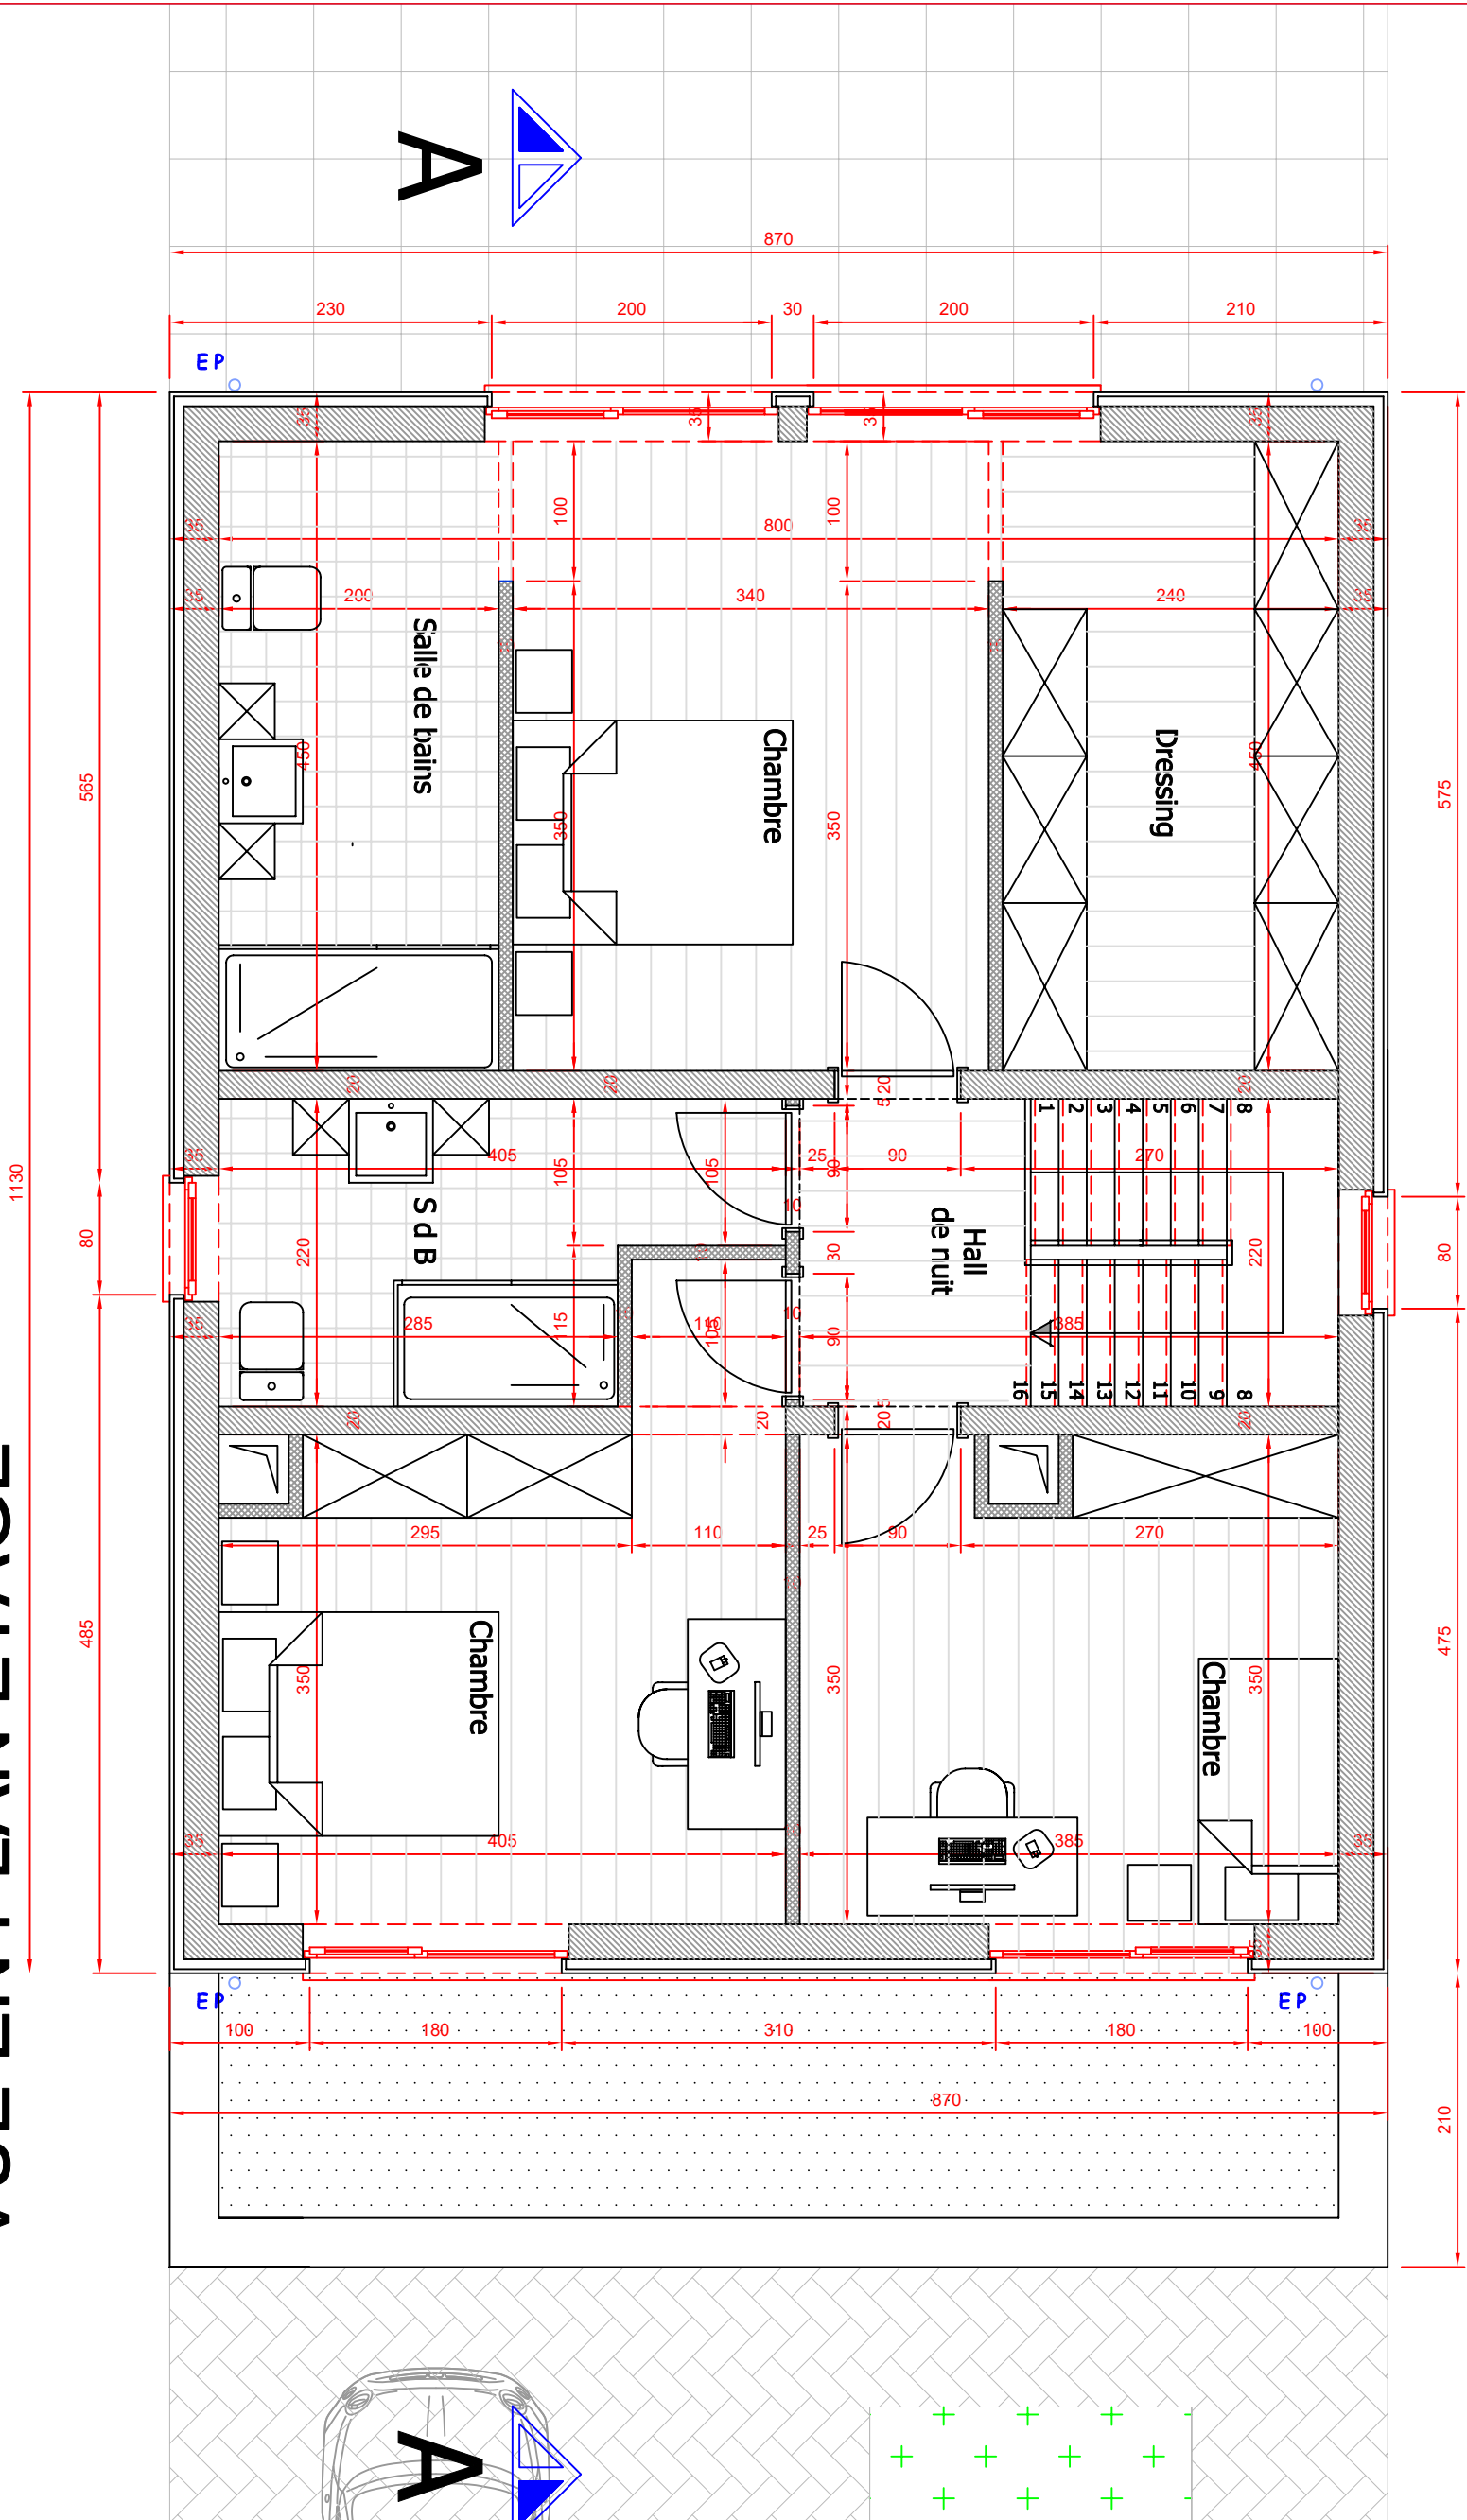

Architecte


H.DUDKOWIAK

& Associes

rue des Fusillés n° 1
7020 MONS

DATE: 03-12-2025

Dossier n°

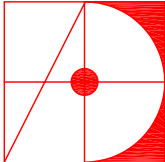

hugo.dudkowiak@skynet.be
GSM: 0494/33.38.73

VUE EN PLAN / ETAGE

Mrs CARLINO - LORY