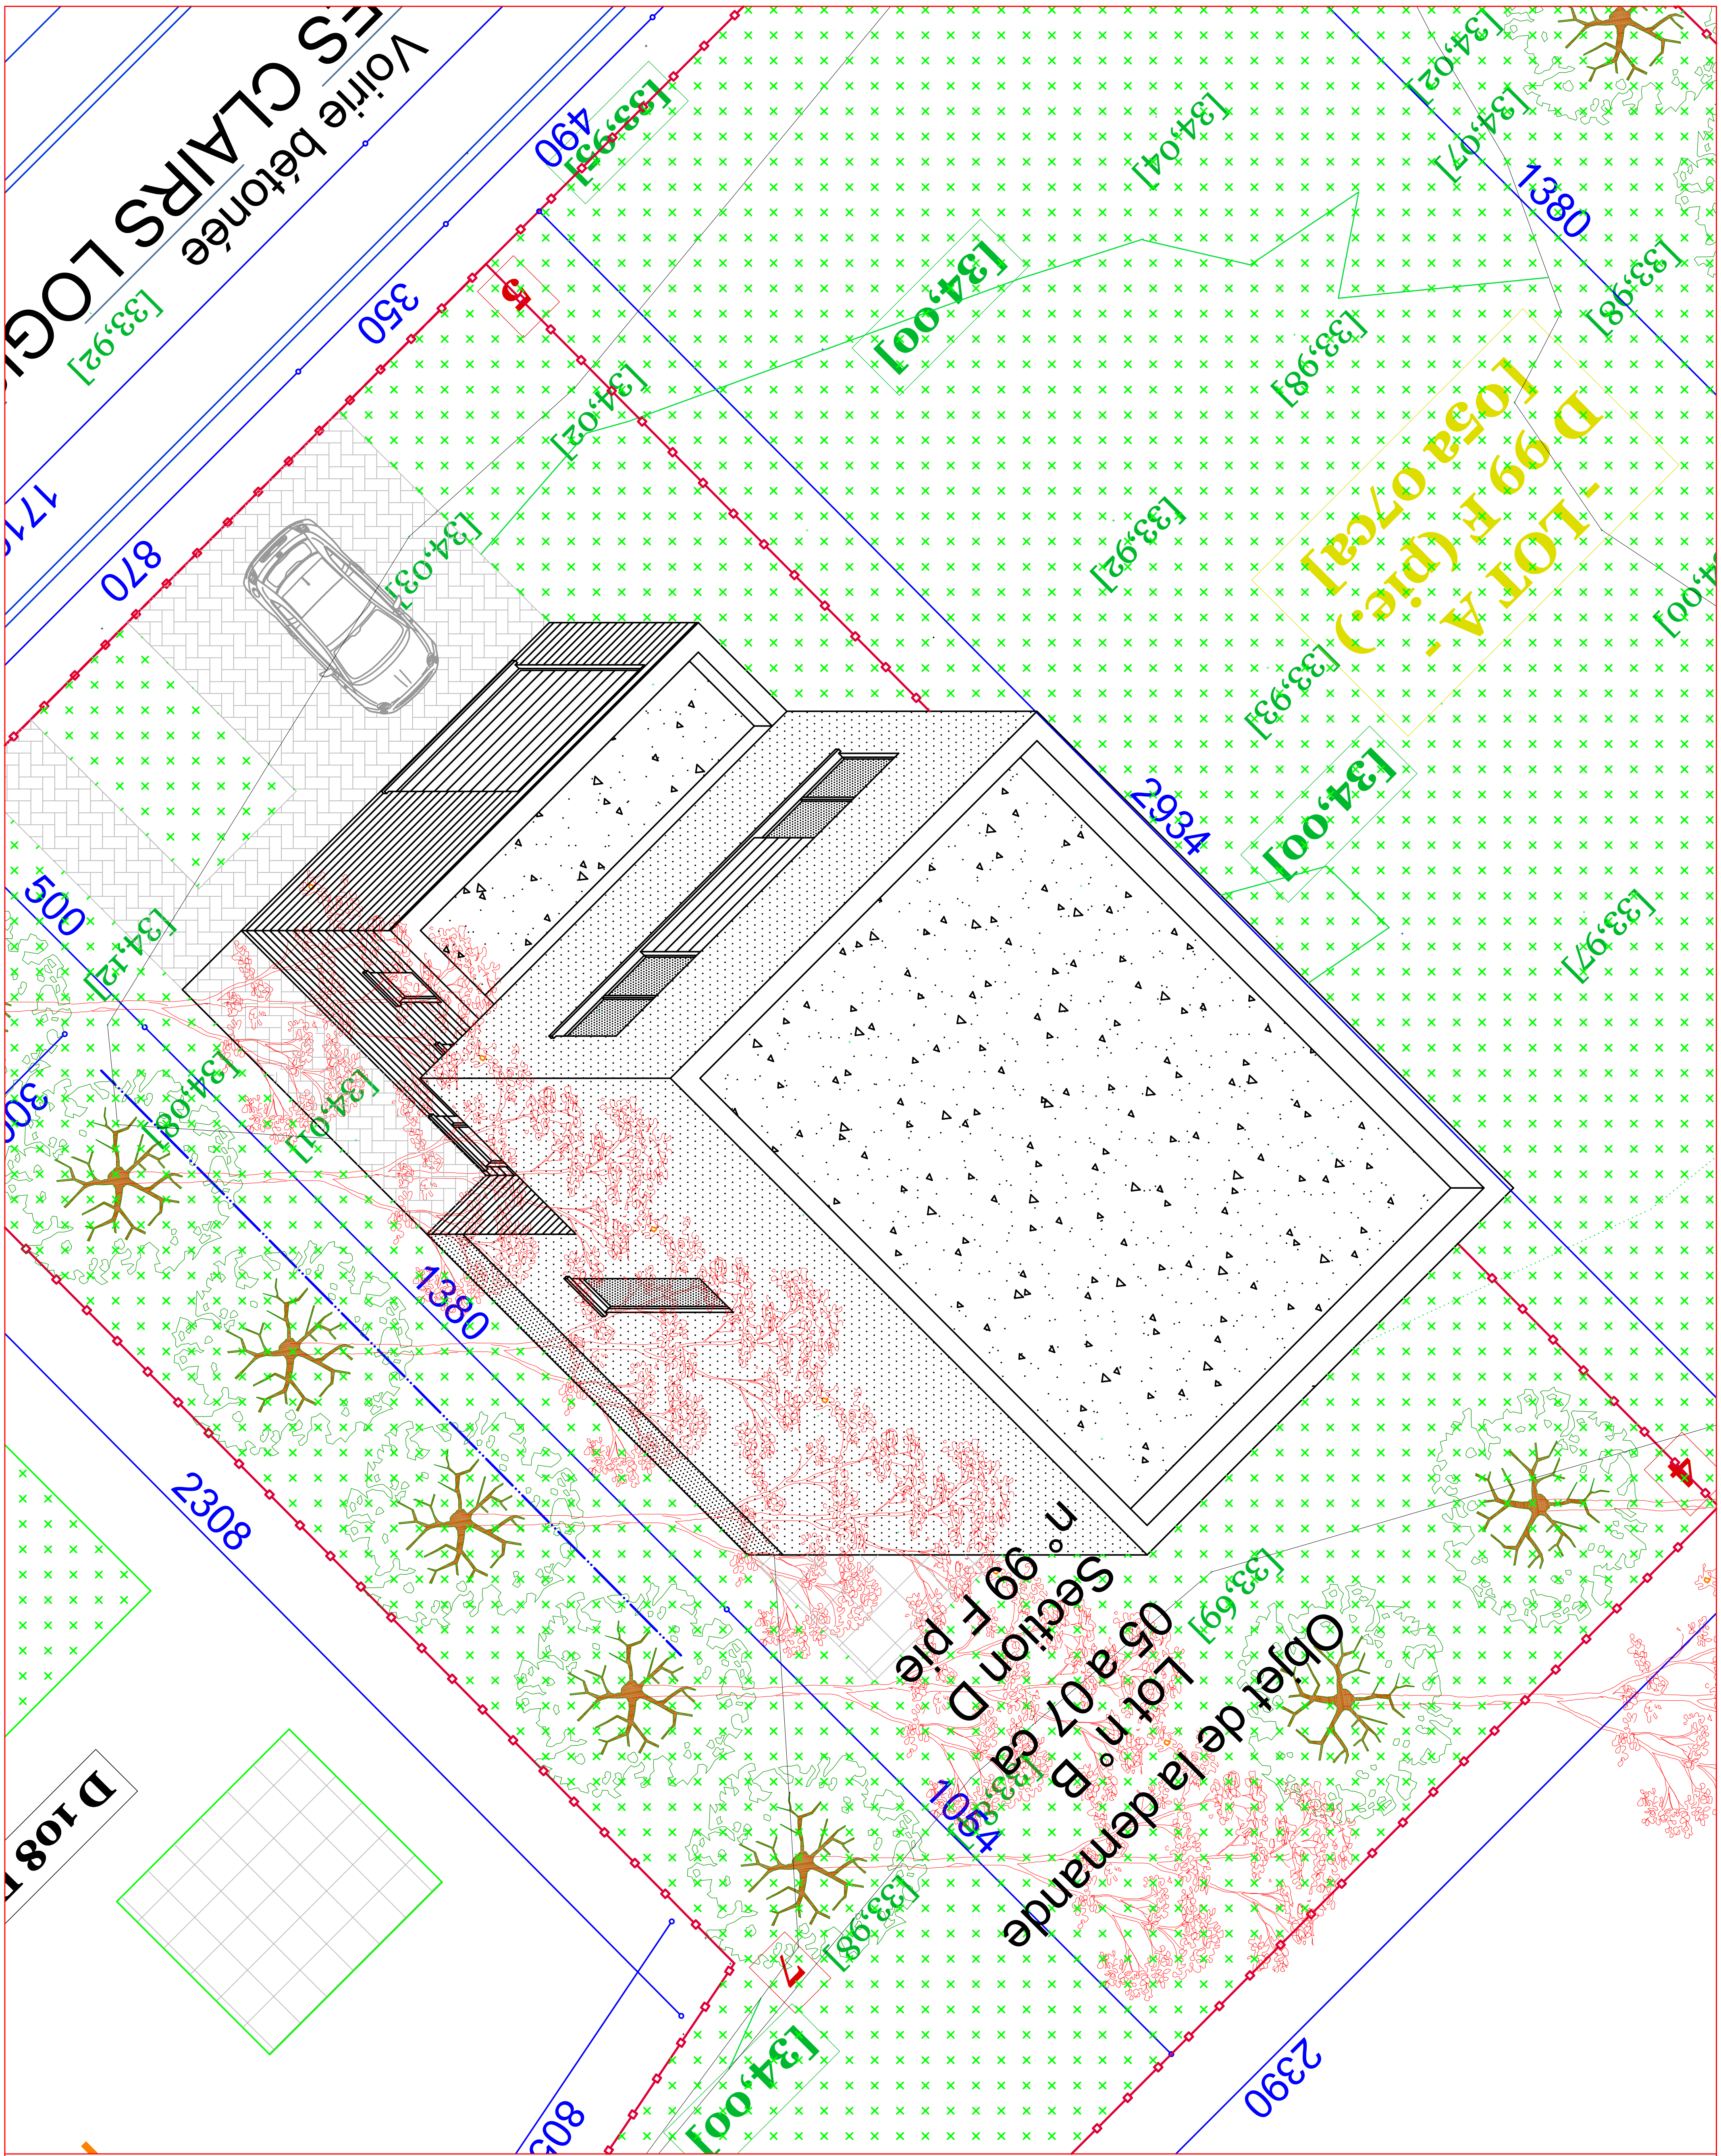

Architecte

H.DUDKOWIAK

& Associes

rue des Fusillés n° 1
7020 MONS

hugo.dudkowiak@skynet.be
GSM: 0494/33.38.73

DATE: 03-12-2025

Dossier n°

PERSPECTIVE

Mrs CARLINO – LORY