



GELIJKVLOERS

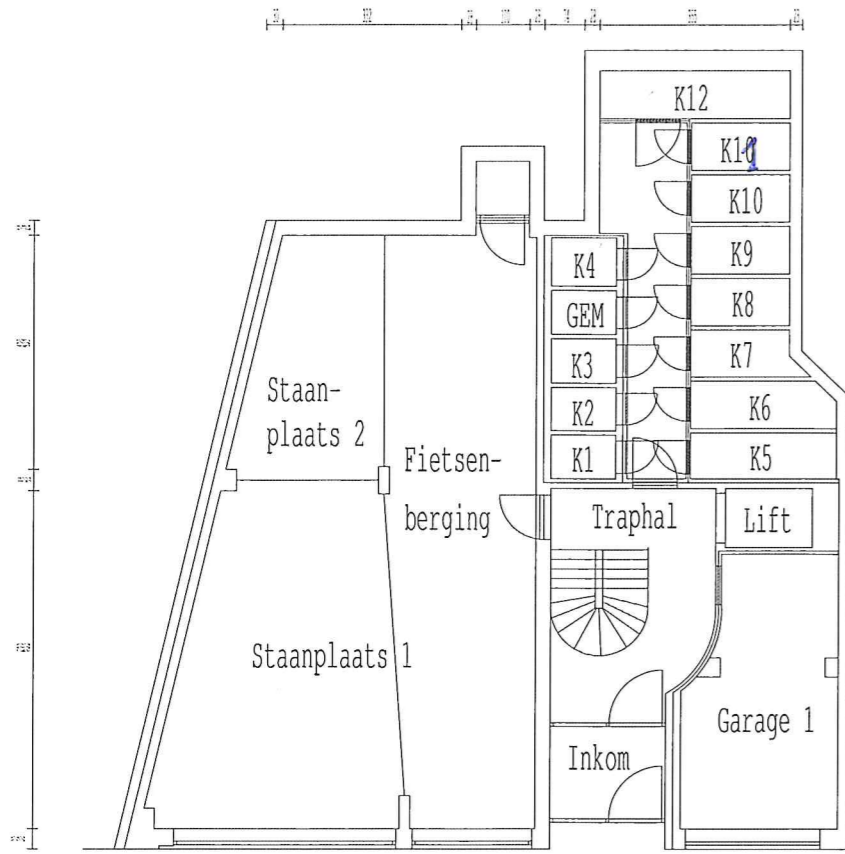


EERSTE VERDIEPING

OPPERVLAKTE
 App 0101 : 103 m² Studio 0102 : 24 m²
 Gemeenschap : 9 m²

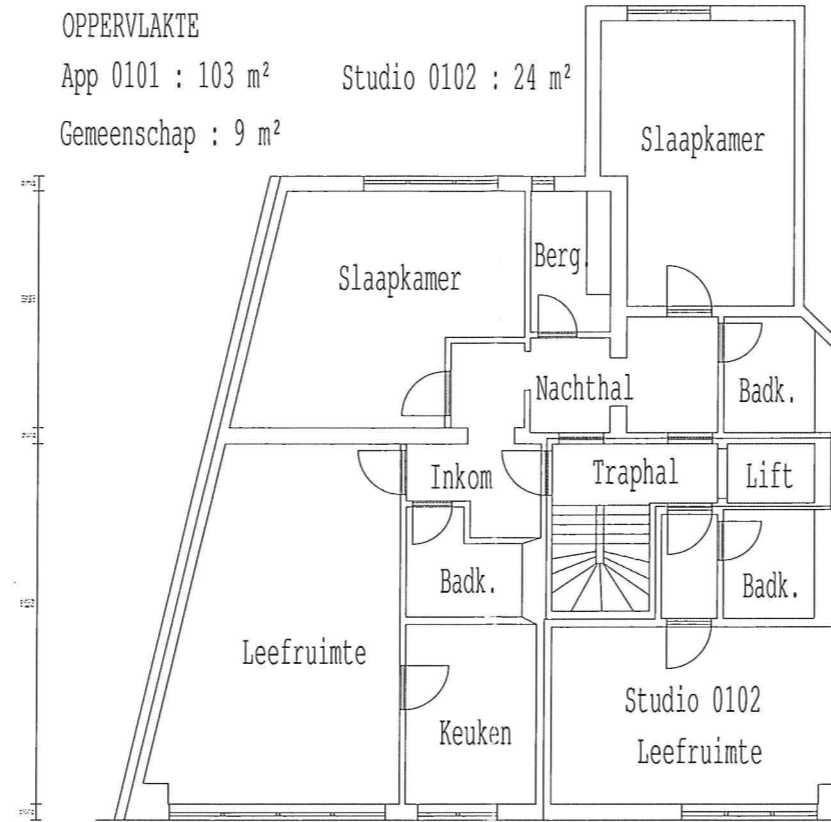


TWEEDE VERDIEPING

OPPERVLAKTE
 Studio 0201 : 45 m² Studio 0202 : 30 m²
 Studio 0203 : 26 m² Studio 0204 : 24 m²
 Gemeenschap : 9 m²

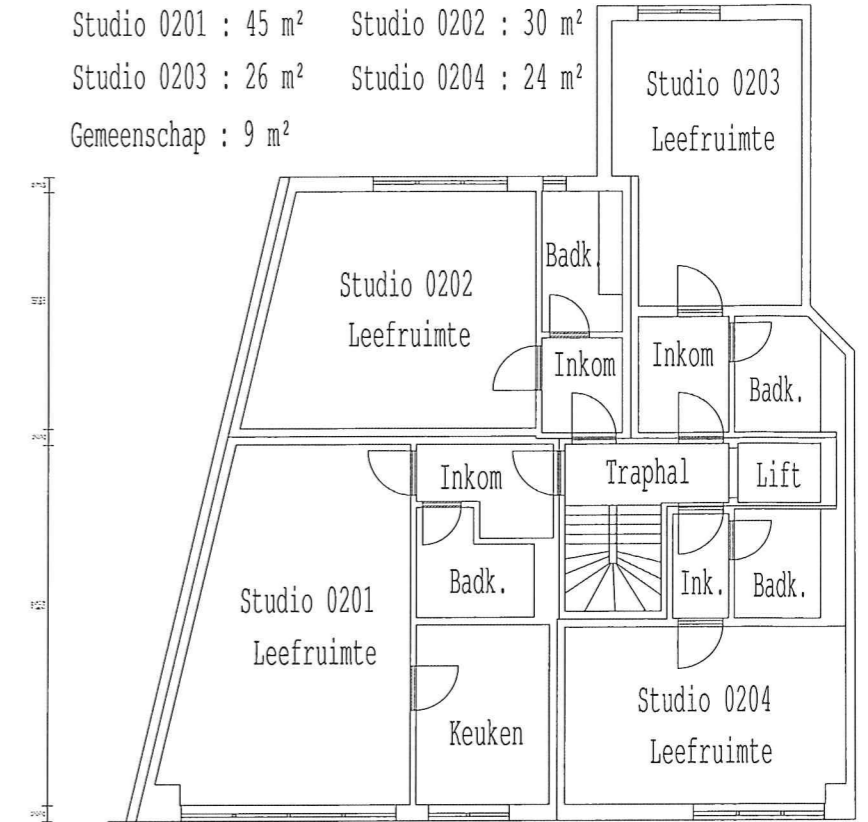


DERDE VERDIEPING

OPPERVLAKTE
 Studio 0301 : 45 m² Studio 0302 : 30 m²
 Studio 0303 : 26 m² Studio 0304 : 24 m²
 Gemeenschap : 9 m²

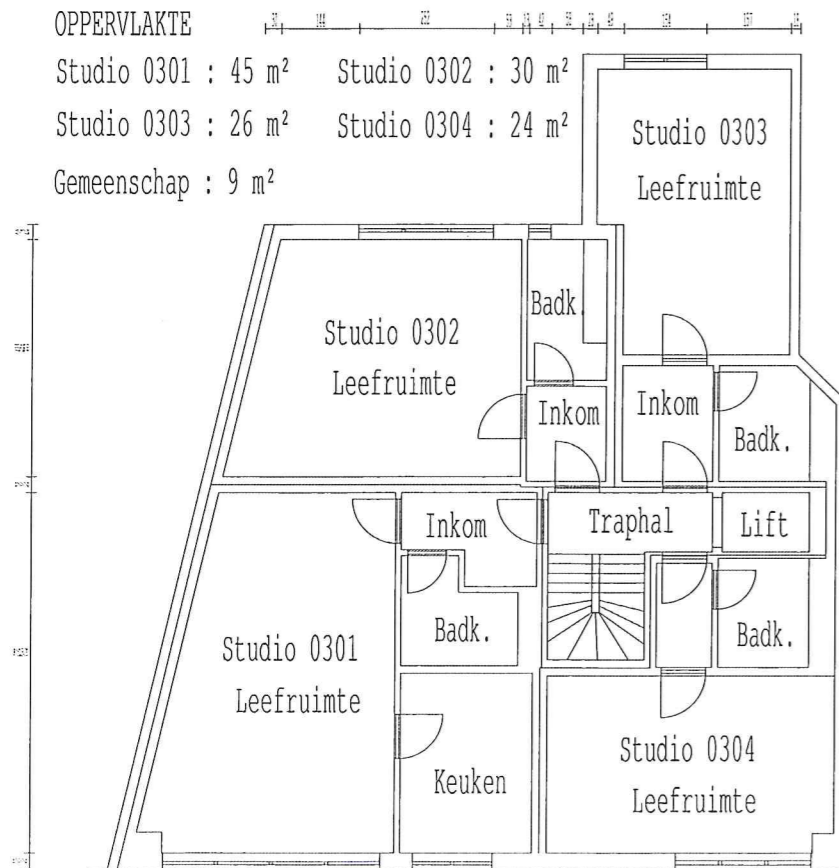

VIERDE VERDIEPING

OPPERVLAKTE
 App 0401 : 123 m²
 Gemeenschap : 17 m²

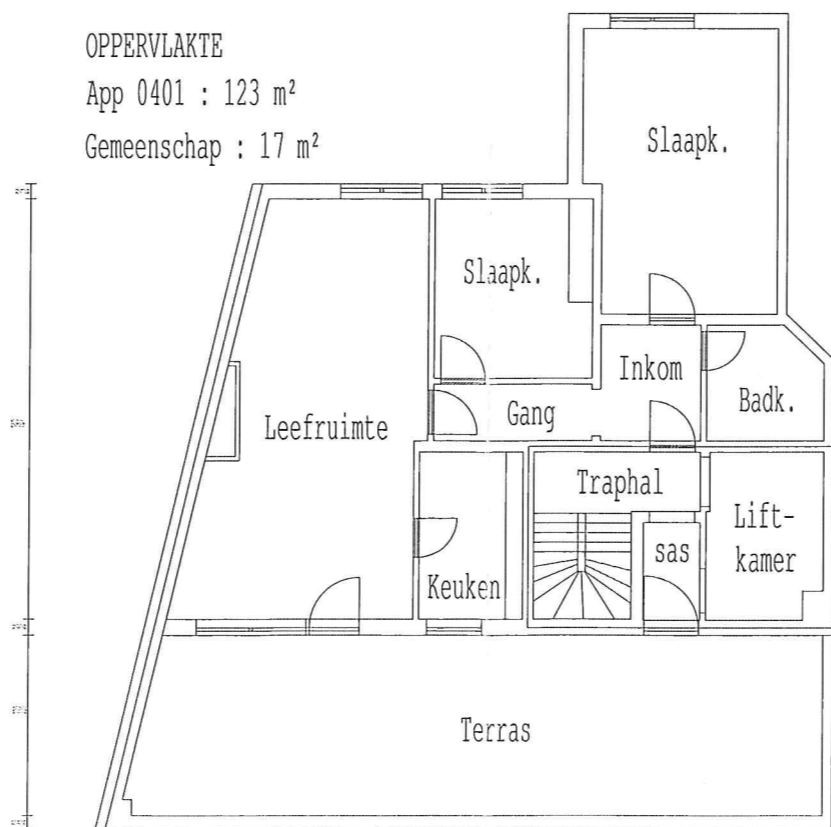

OPPERVLAKTE GELIJKVLOERS

- K1 : 1 m²
- K2 : 1 m²
- K3 : 1 m²
- K4 : 1 m²
- K5 : 2,34 m²
- K6 : 2,34 m²
- K7 : 1,70 m²
- K8 : 1,64 m²
- K9 : 1,64 m²
- K10 : 1,64 m²
- K11 : 1,64 m²
- K12 : 3,19 m²
- Garage 1 : 13,55 m²
- Staanplaats 1 : 25,58 m²
- Staanplaats 2 : 11,07 m²
- Gemeenschap : 60,51 m²

Schaal : 1/50

STAD LEUVEN
 LEUVEN 4 de Afdeling
 Sectie D nr 656 n

**OPMETINGS
 PLANNEN
 SCHAPENSTRAAT 17
 3000 LEUVEN**

VLASSAK Rembert (LAN 040150)
 Landmeter - Expert
 Dorpsstraat 20
 3360 Bierbeek

Dat.	Datum	Wijzigingen	Schaal	1/50
			Datum	18/04/2019
			Dossier	Leuven_Schapenst