


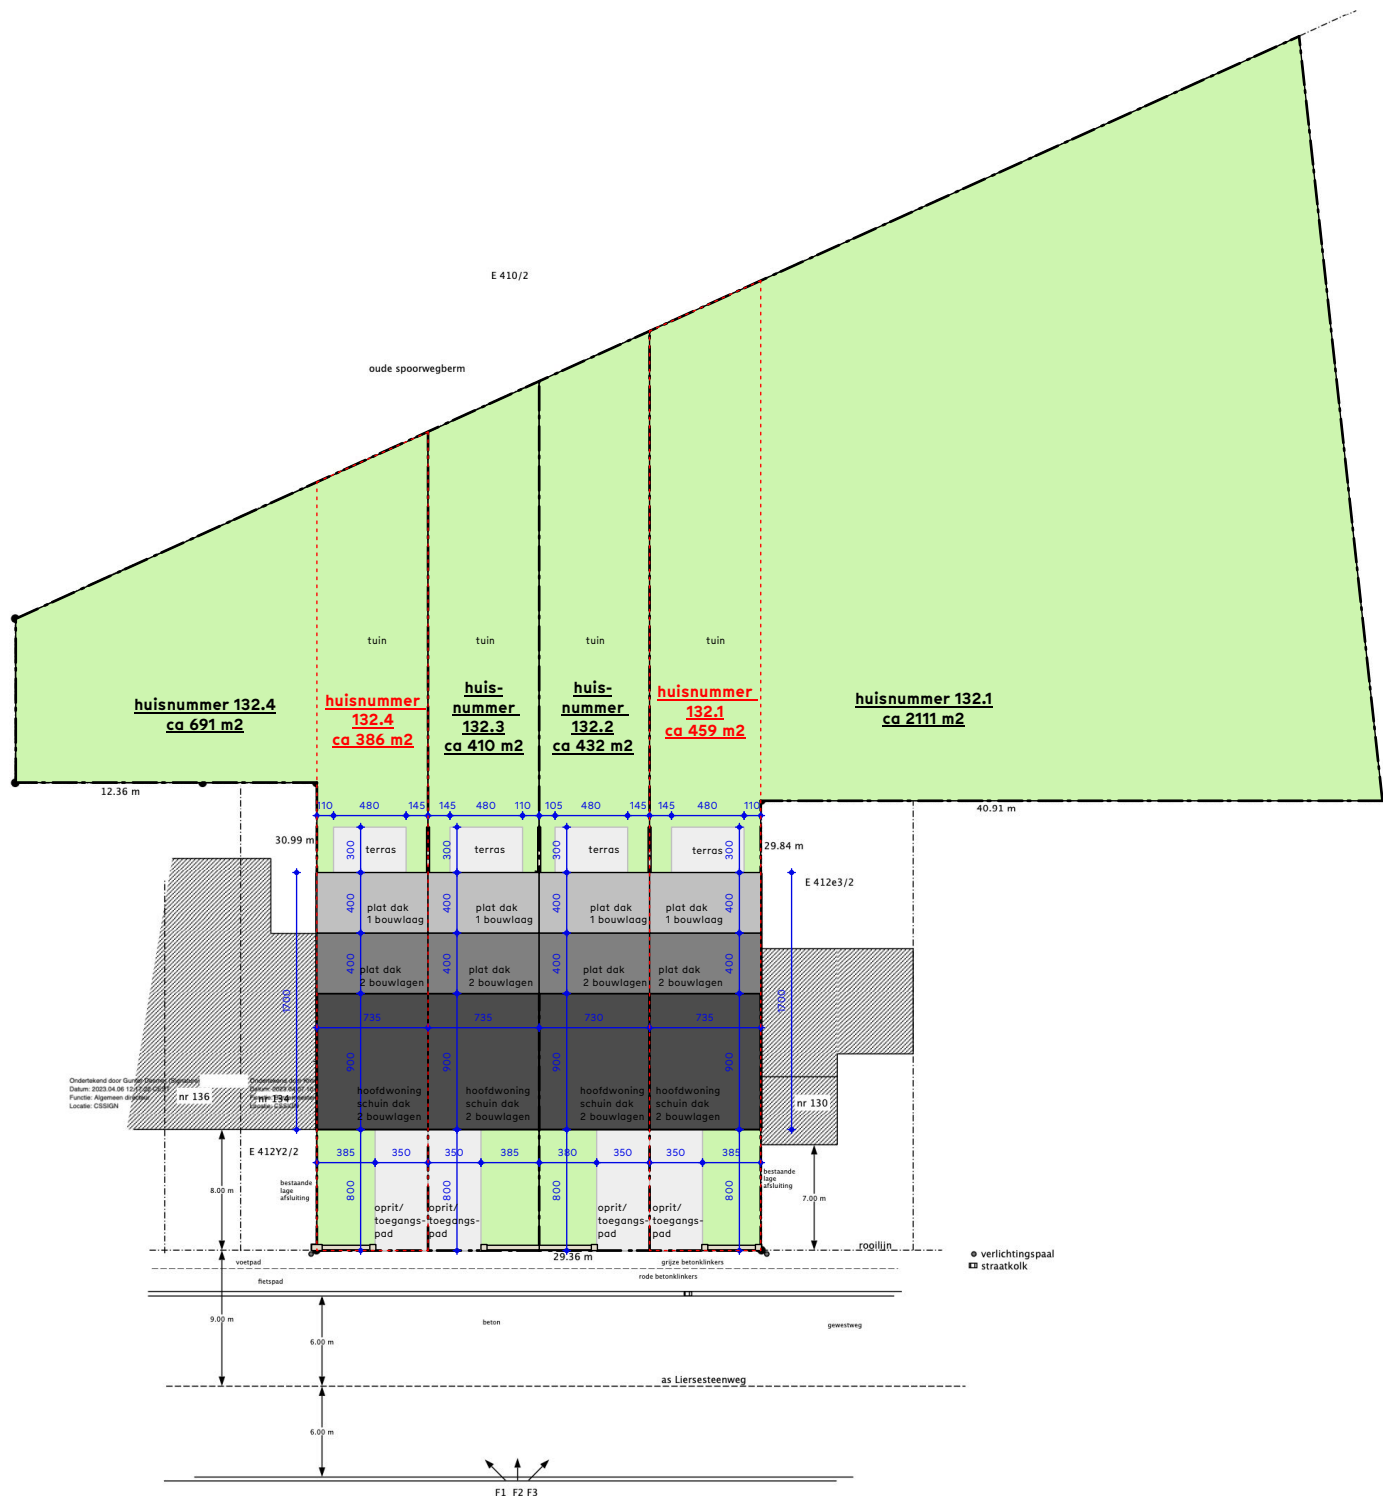

SCHAAL 1/500



ARCHITECT	Architectenassociatie ATRIO nv BELLIS Laurent	BOUWHEER	ABRIC 2 NV vertegenwoordigd door Ann Peeters	OPDRACHT	BOUWEN VAN EEN EENGEZINSWONING PROVINCIE ANTWERPEN Liersesteenweg 132.4-132.1 2860 SINT-KATELIJNE-WAVER	UITV/ 07 03 2024	DOSSIER	24 VK 101	BLAD	VVS
	Prinsstraat 5 2000 ANTWERPEN tel 03 234 91 06 fax 03 227 45 82 mail info@atrio.be					PLAN				