

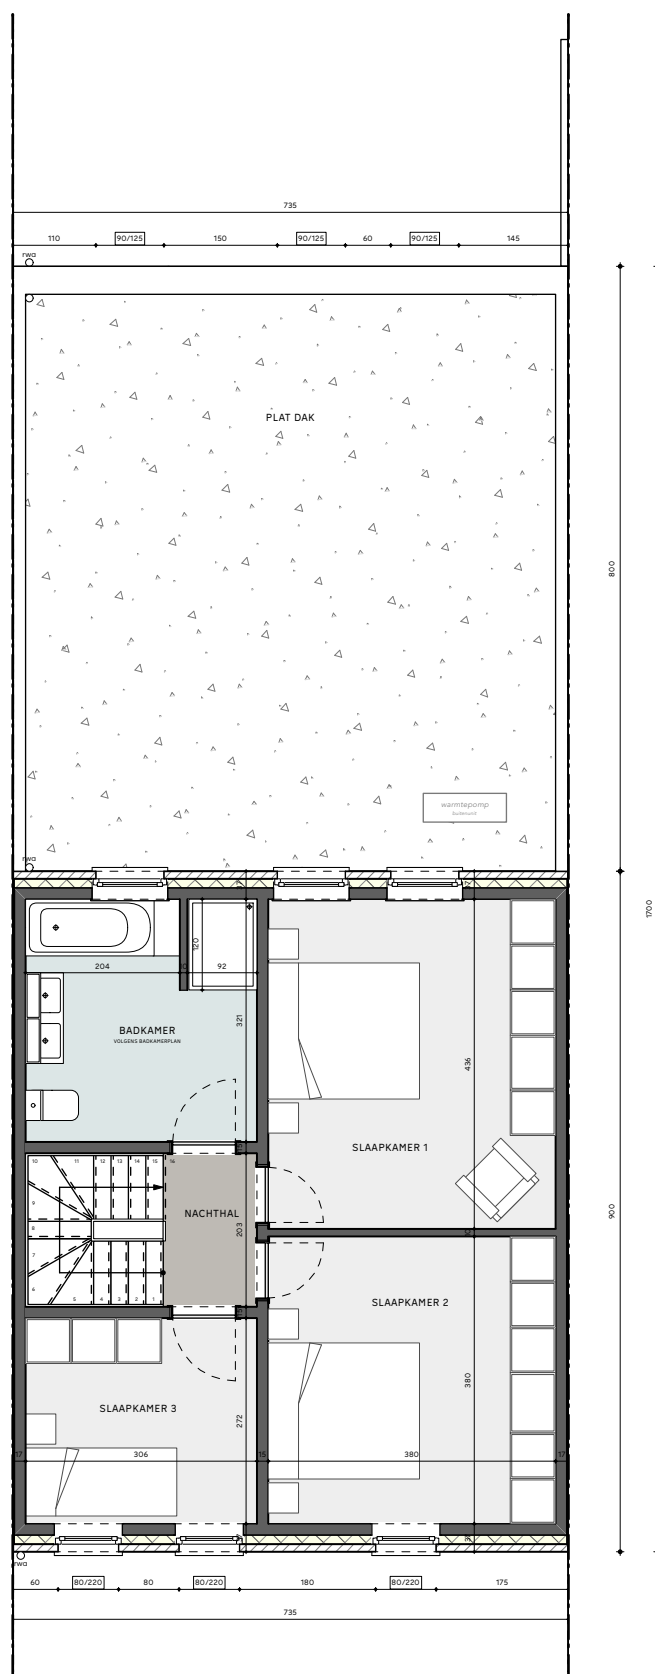


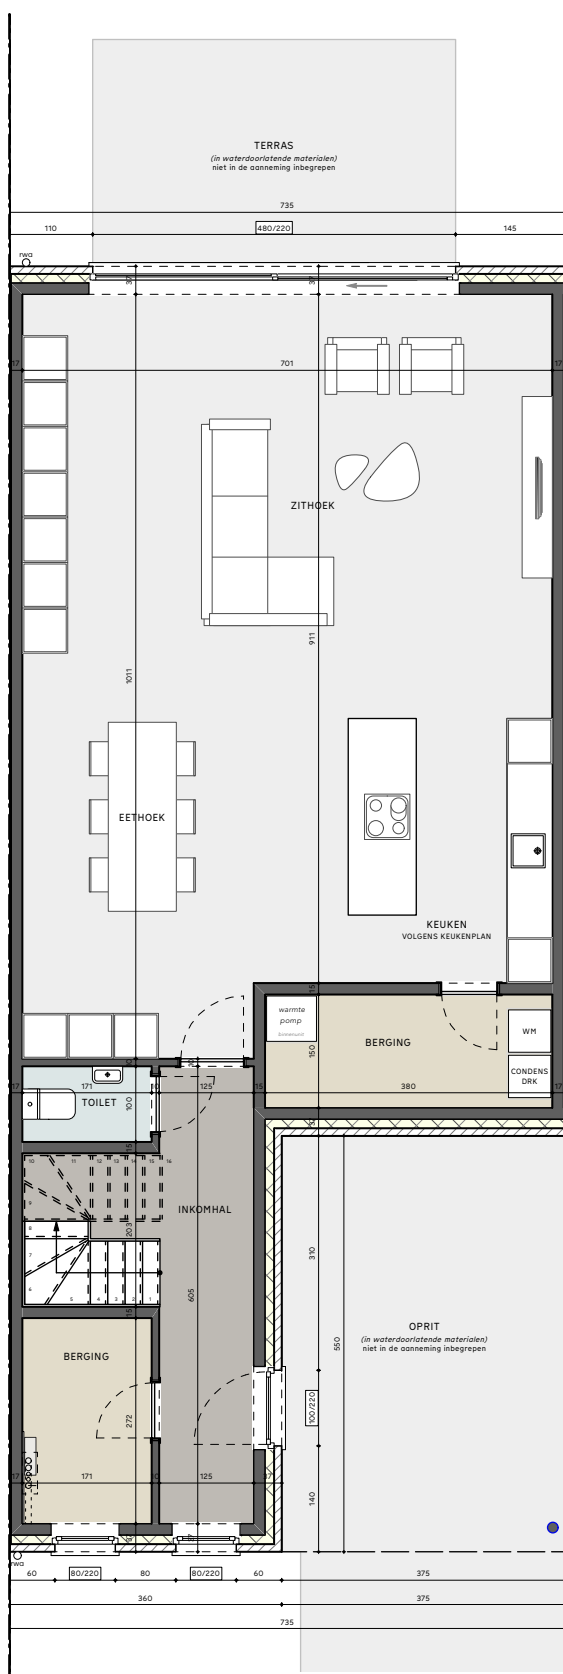

SINT-KATELIJNE-WAVER
Liersesteenweg 132.4

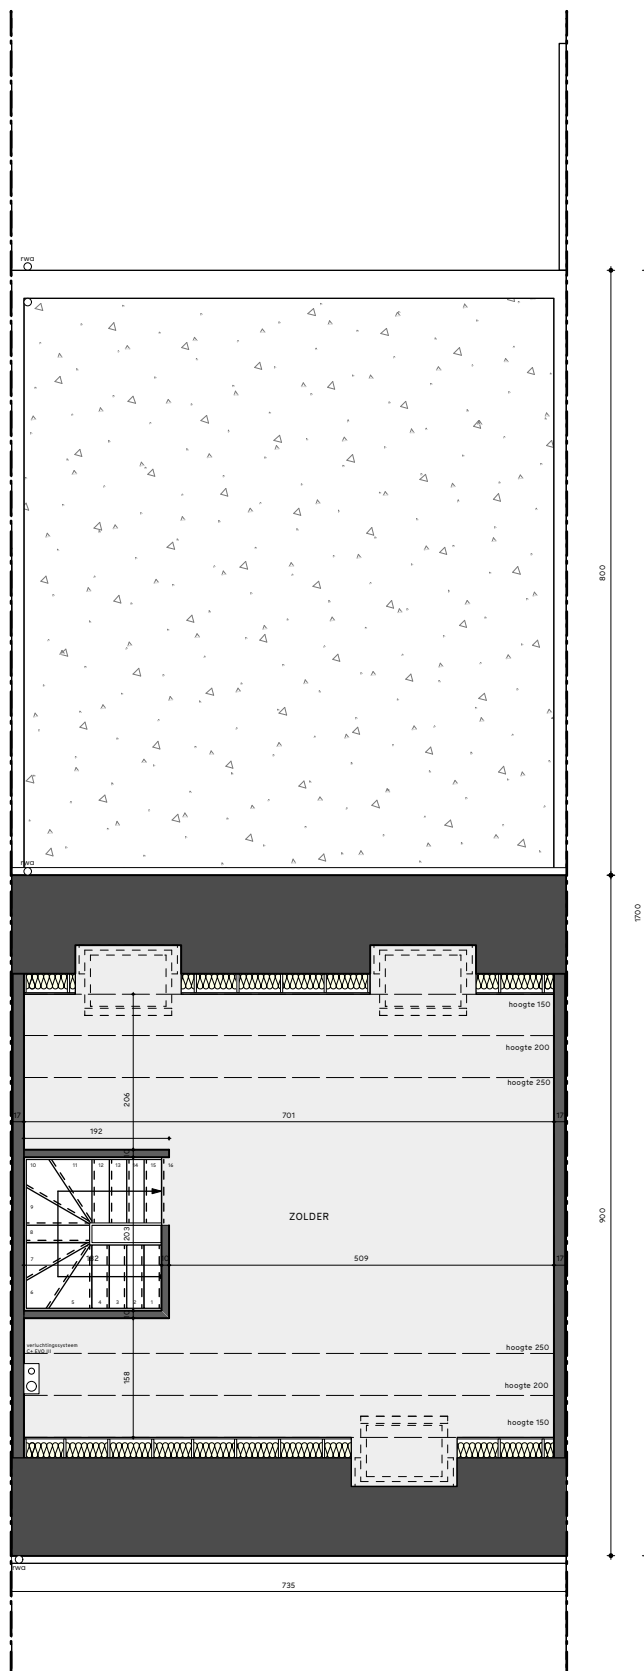

grondplan zolder

SINT-KATELIJNE-WAVER
Liersesteenweg 132.4

COPYRIGHT

ATRIO_{nv}

abrîc

ABRIC nv
Werchtersesteenweg 126
3150 Haacht

tel 016 52 58 00
mail info@abric.be





PAGINA
SCHAAL

2/3
1/100


02.09.2024

MATERIALEN

GEVELSTEEN	Vandersanden ANICIUS WFS
DAKBEDEKKING	Creton Sneldek zwart
BUITENSCHRIJNWERK	PVC donkergrijs genuanceerd
GOTEN EN AFVOEREN	zink naturel
DORPELS	blauwe steen
DAKRAND	ALU naturel
AFWERKING PLAFOND OPRIT	Trespa (kleur nog te bepalen)

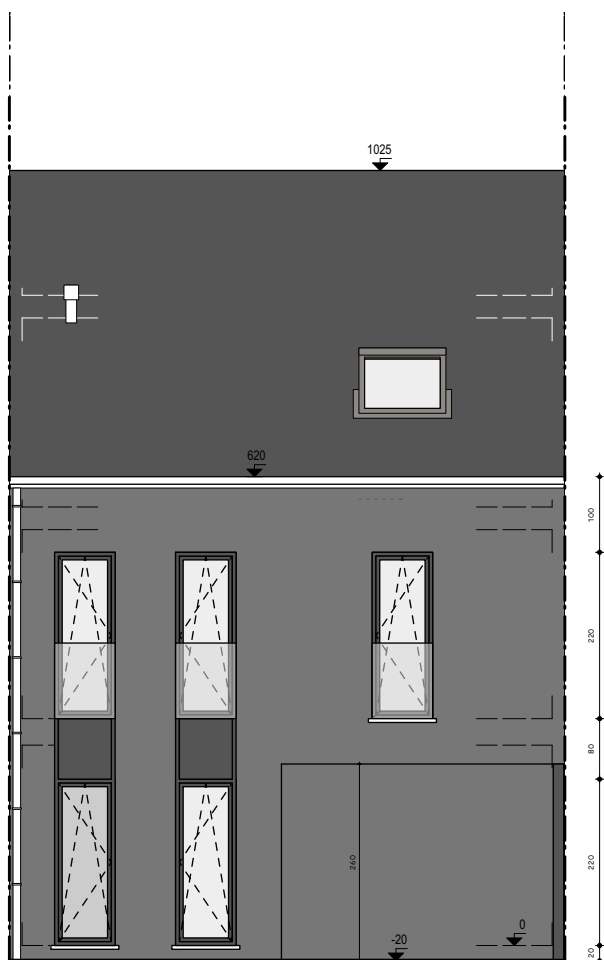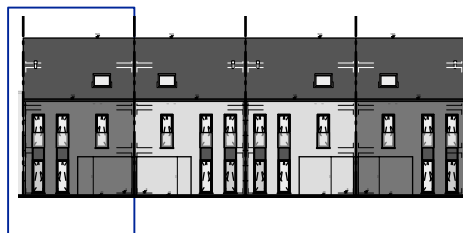

aanzicht voorgevel

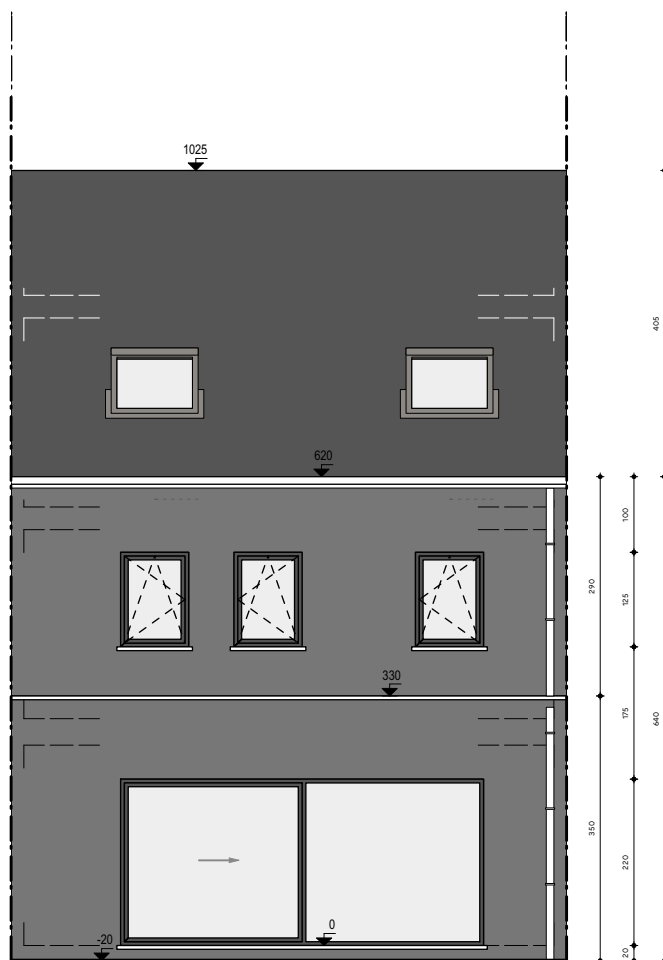

aanzicht achtergevel

SINT-KATELIJNE-WAVER
Liersesteenweg 132.4

COPYRIGHT

ATRIO nv

abrilc

ABRIC nv
Werchtersesteenweg 126
3150 Haacht

tel 016 52 58 00
mail info@abric.be



PAGINA

3/3

SCHAAL

1/100

02 09 2024