


VOORGEVEL
Nieuwe dakkapellen


ZIJGEVEL LINKS

ACHTERGEVEL


ZIJGEVEL RECHTS

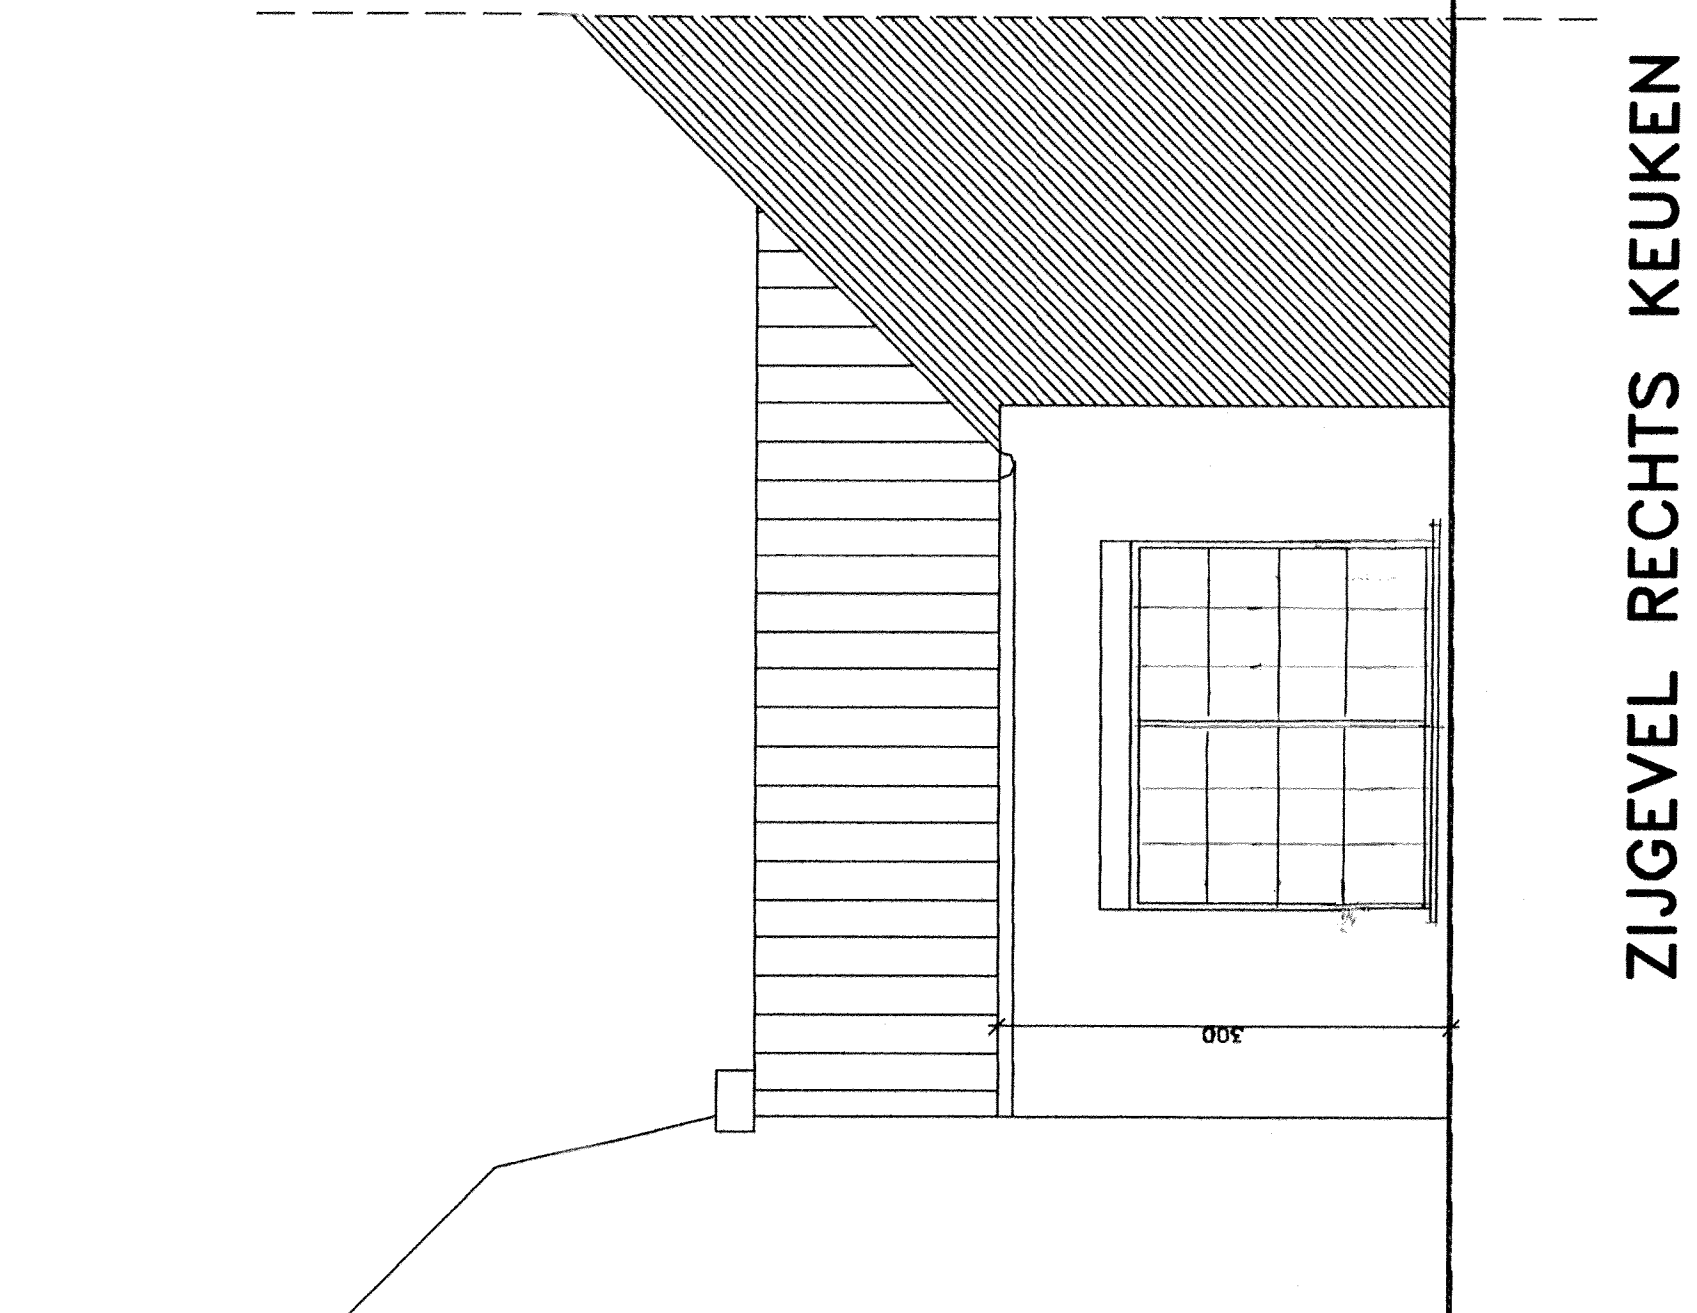

ZIJGEVEL RECHTS KEUKEN

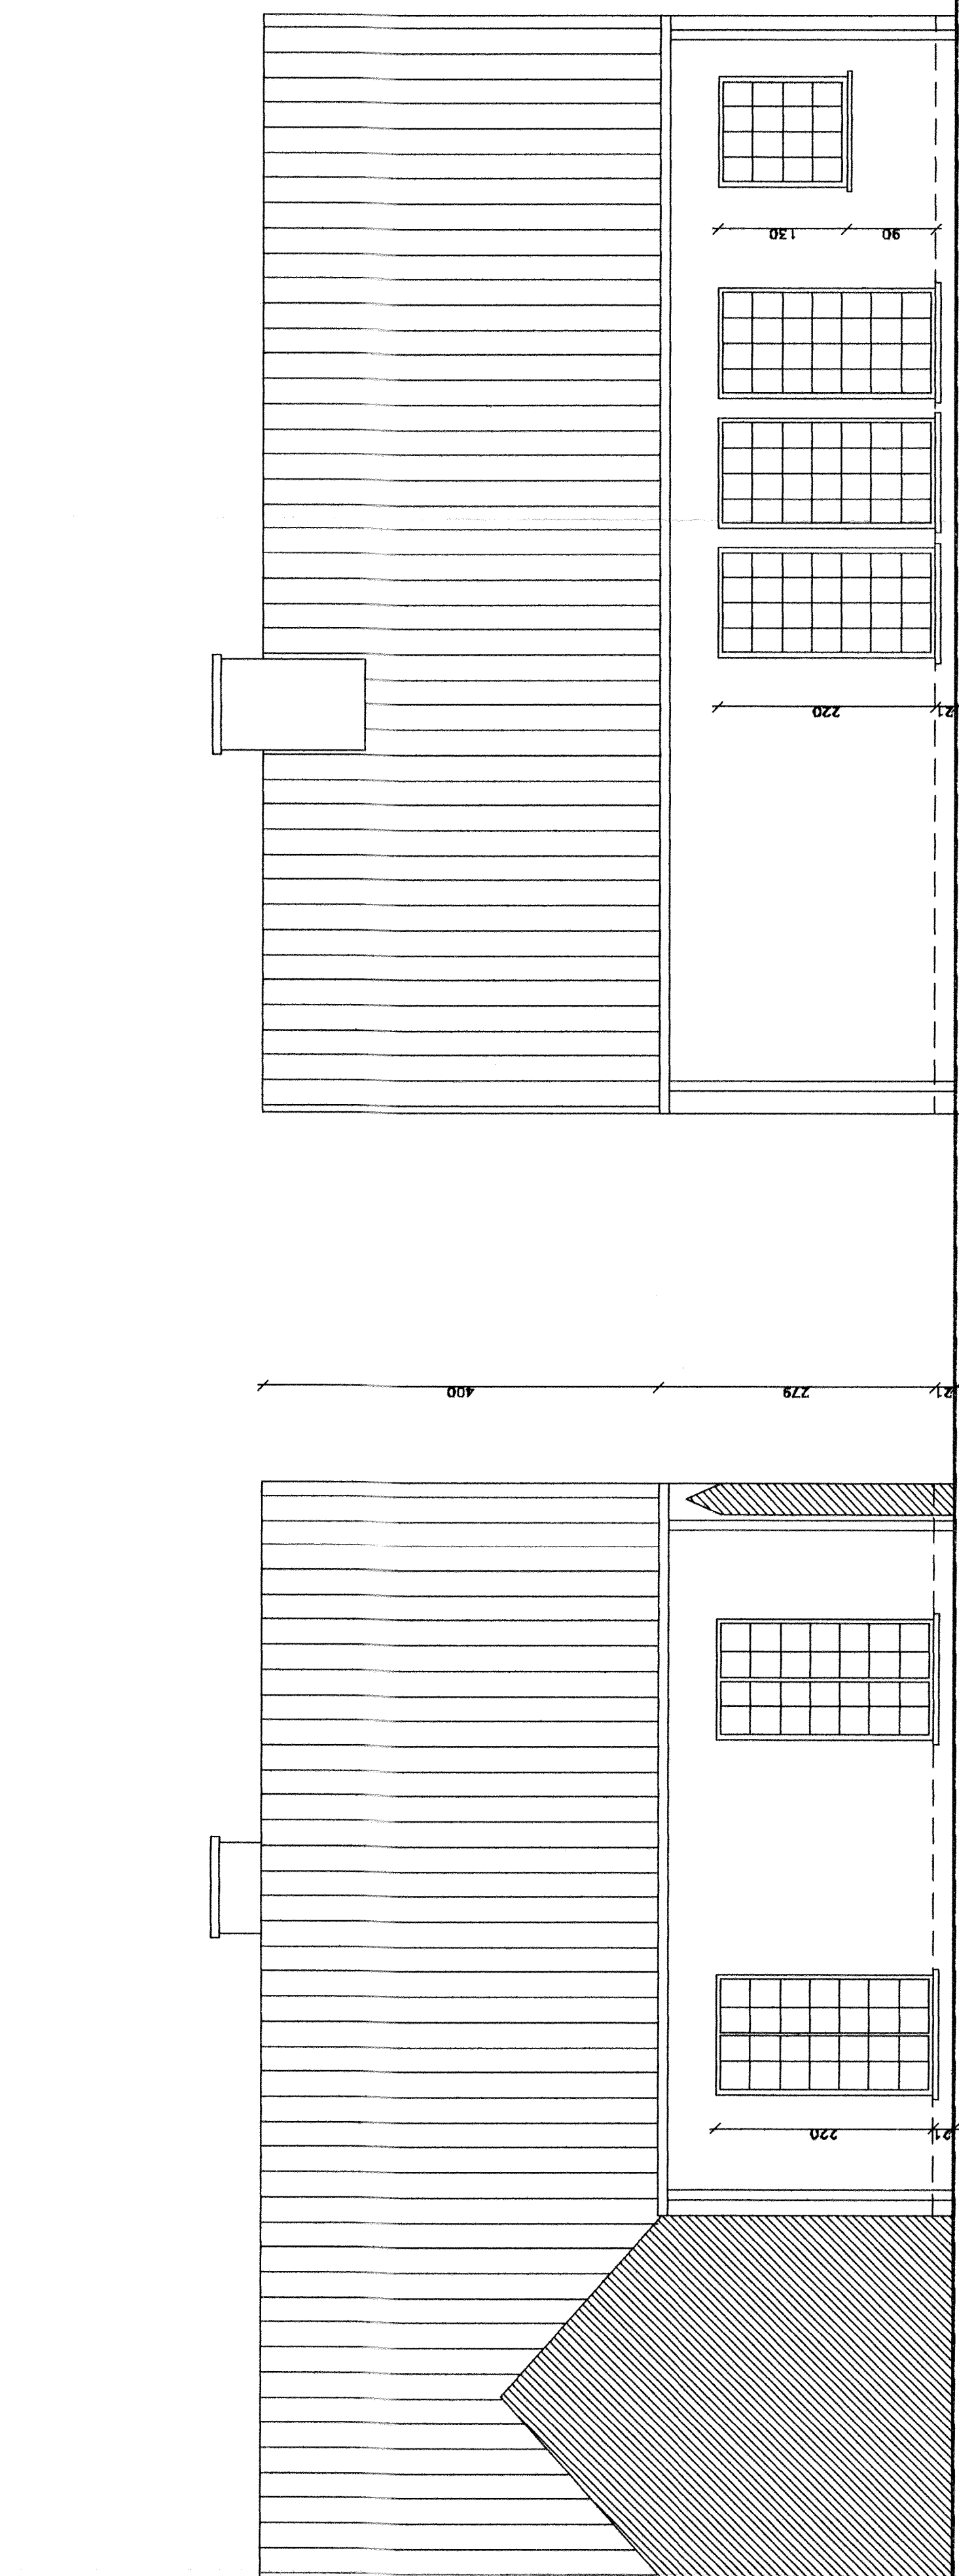

VOORGEVEL NIEUW BIJGEBOUW

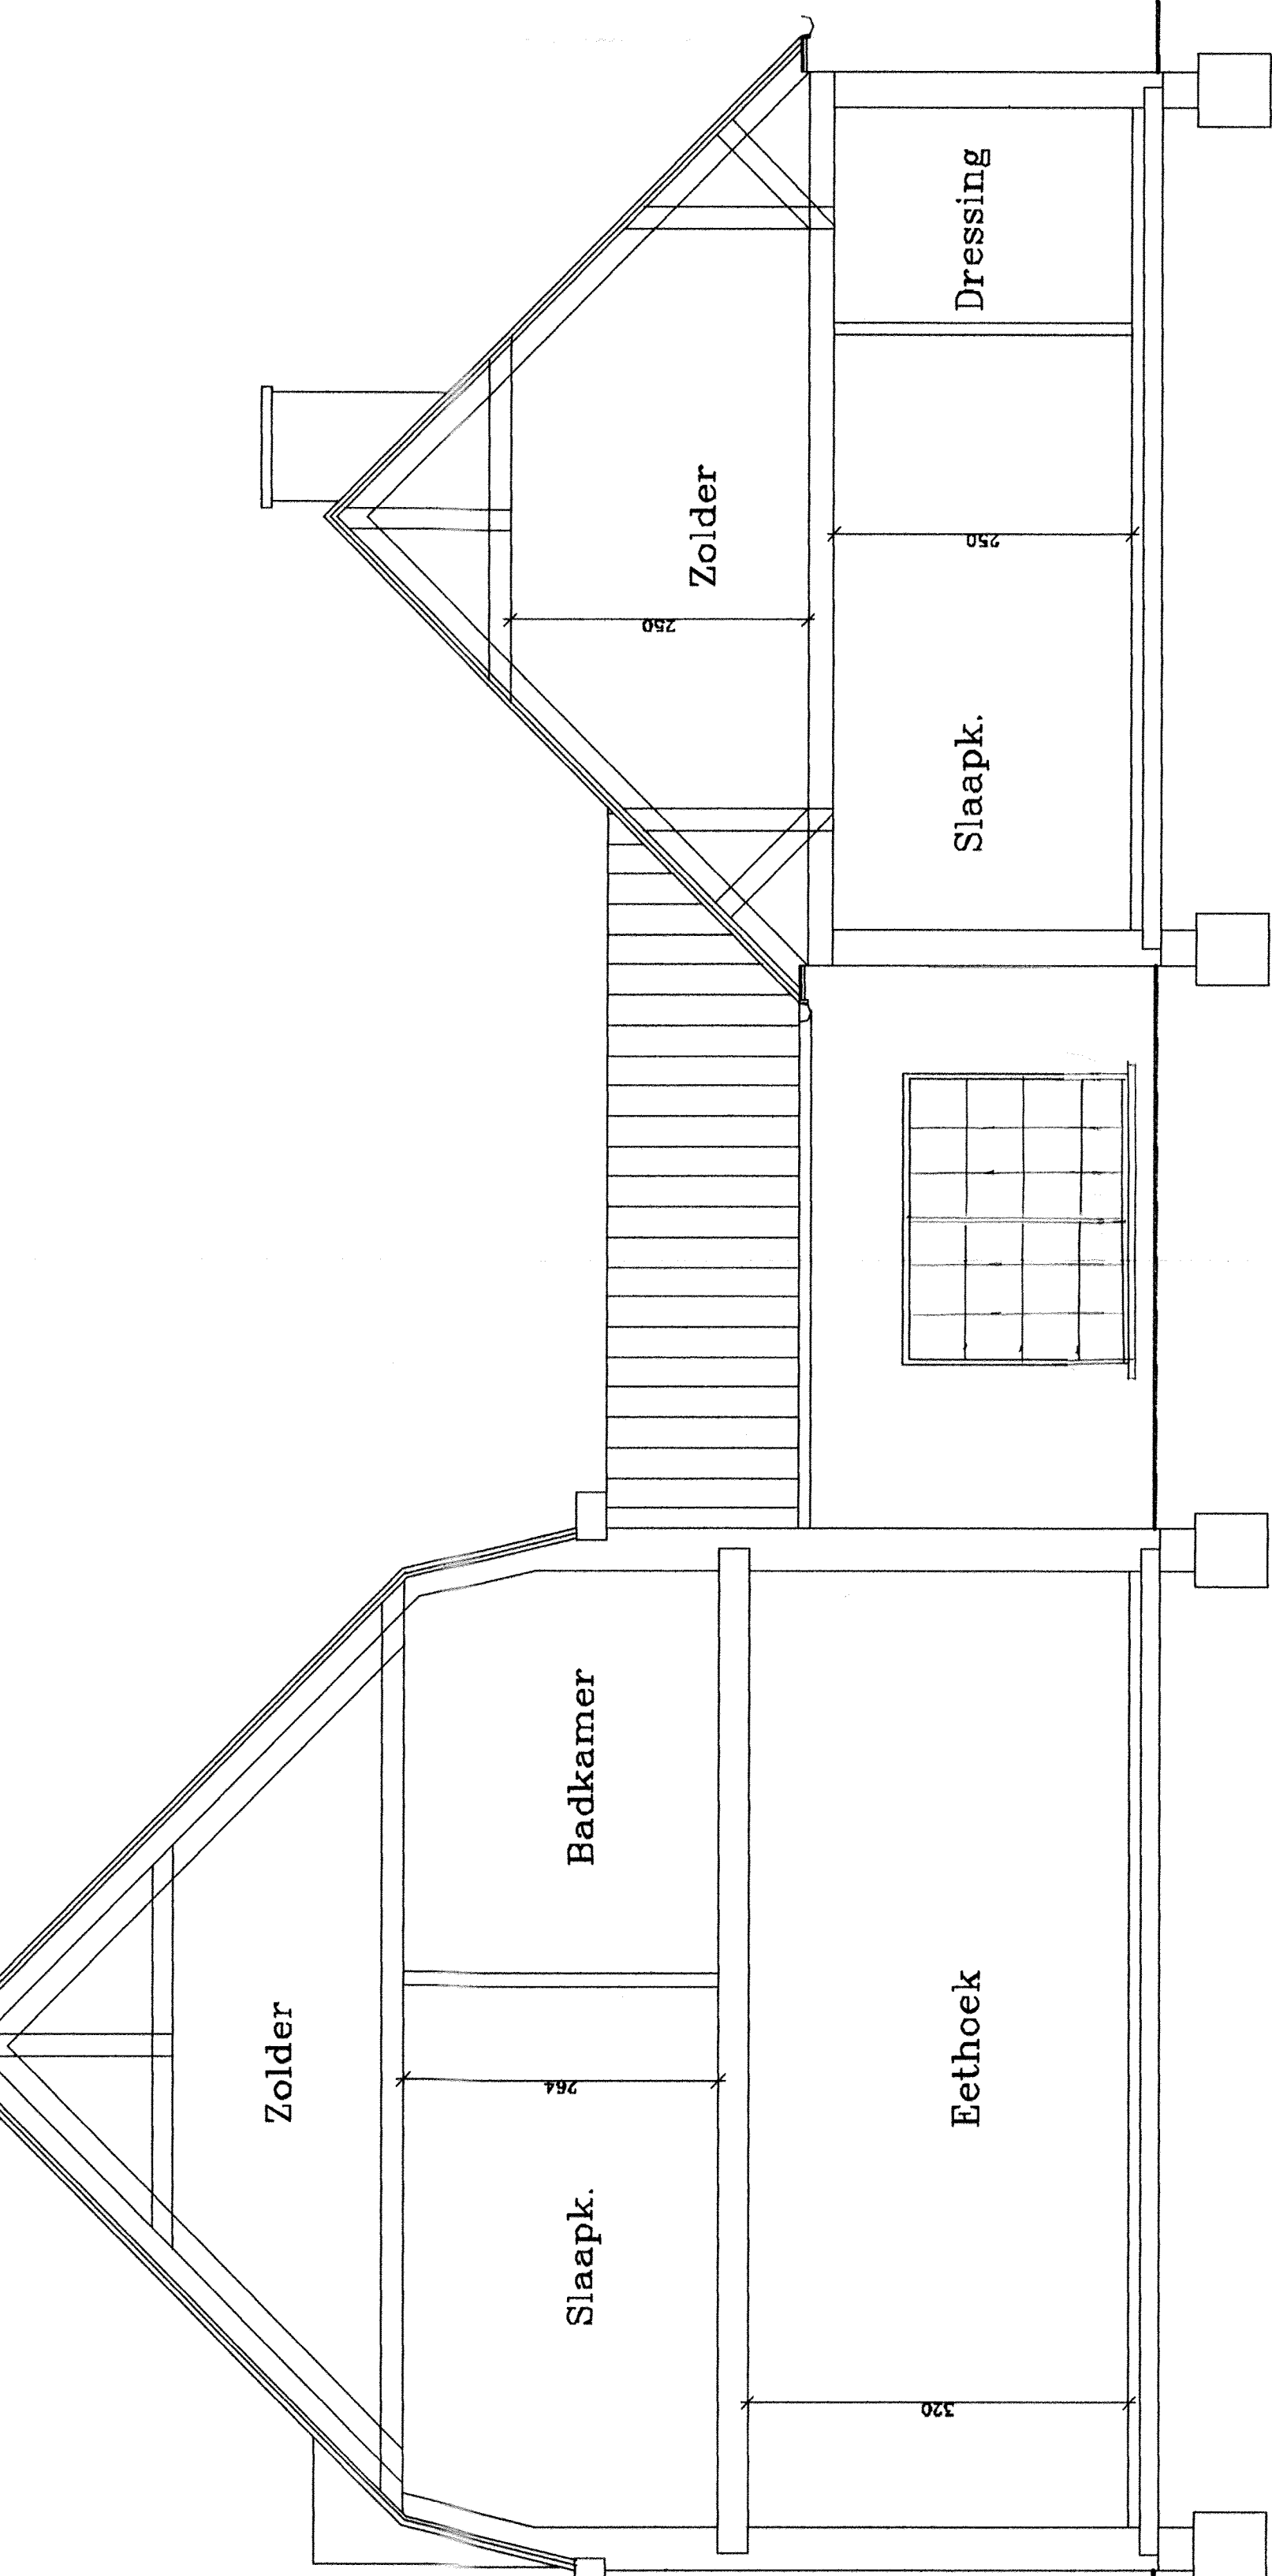

ACHTERGEVEL NIEUW BIJGEBOUW

MATERIALEN BESTAANDE TOESTAND :	
- Gevels : parementsteen rood-bruin	
- Keuken en achterbouw : wit geschilderd	
- Dak hoofdvolume : pannen zwart	
- Dorpels : blauwe hardsteen	
- Buitenschrijnwerk : hout, wit geschilderd	
- Goten hoofdvolume : bakgoot, wit	
- Keuken en achterbouw : hanggoot in zink	
- RW-afvoeren : zink	
MATERIALEN NIEUWE TOESTAND :	
- Gevels : parementsteen rood-bruin	
- Keuken en achterbouw : buitenbepleistering	
- Schuine daken : pannen zwart	
- Dorpels : blauwe hardsteen	
- Buitenschrijnwerk : alu, wit	
- Goten hoofdvolume : bakgoot, wit	
- Keuken en achterbouw : hanggoot in zink	
- RW-afvoeren : zink	

PROVINCIE	OOST-VLAANDEREN
GEMEENTE	AALTER
VOORWERP	ONTWERP Verbouwen van een bestaande woning
LIGGING	Aalter, Afd.3, Brugstraat 35, Sle H 47352
BOUWHEER	Mevr. Onderdonck Marie-José Brugstraat 35 9880 Aalter Blaag om gevoegd te worden tot de zaak nr. 00/274.08/70 Doeler nr. : 00/274.08/70
INHOUD	Gevels Doorsnede A-A 1/50 1/50
Marianne De Poorter, Ir.-arch. Kerkstraat 19 Tel. 09/274.24.51 Fax. 09/276.08/70 9880 AALTER	
VOOR AKKOORD Onderdonck J.	
Datum 04/25/73 Doss. 04257 PLAN 2/3 DATUM 3.03.04	
Bouwheer Ir-Architect De canpelende eigenaar	
Dat. Wijzigingen	
STUDIEBUREAU VOOR : architectuur • stabiliteit • technische schiedingen • veiligheidsadvies A&B landreien • verouderingen • wegenontwerp • expertise	