


Echelle: 1:1000

Capakey	Adresse	Identifié par
62814C0078/005000	Quai de Rome 65(A3/C3-E3), 4000	Capakey

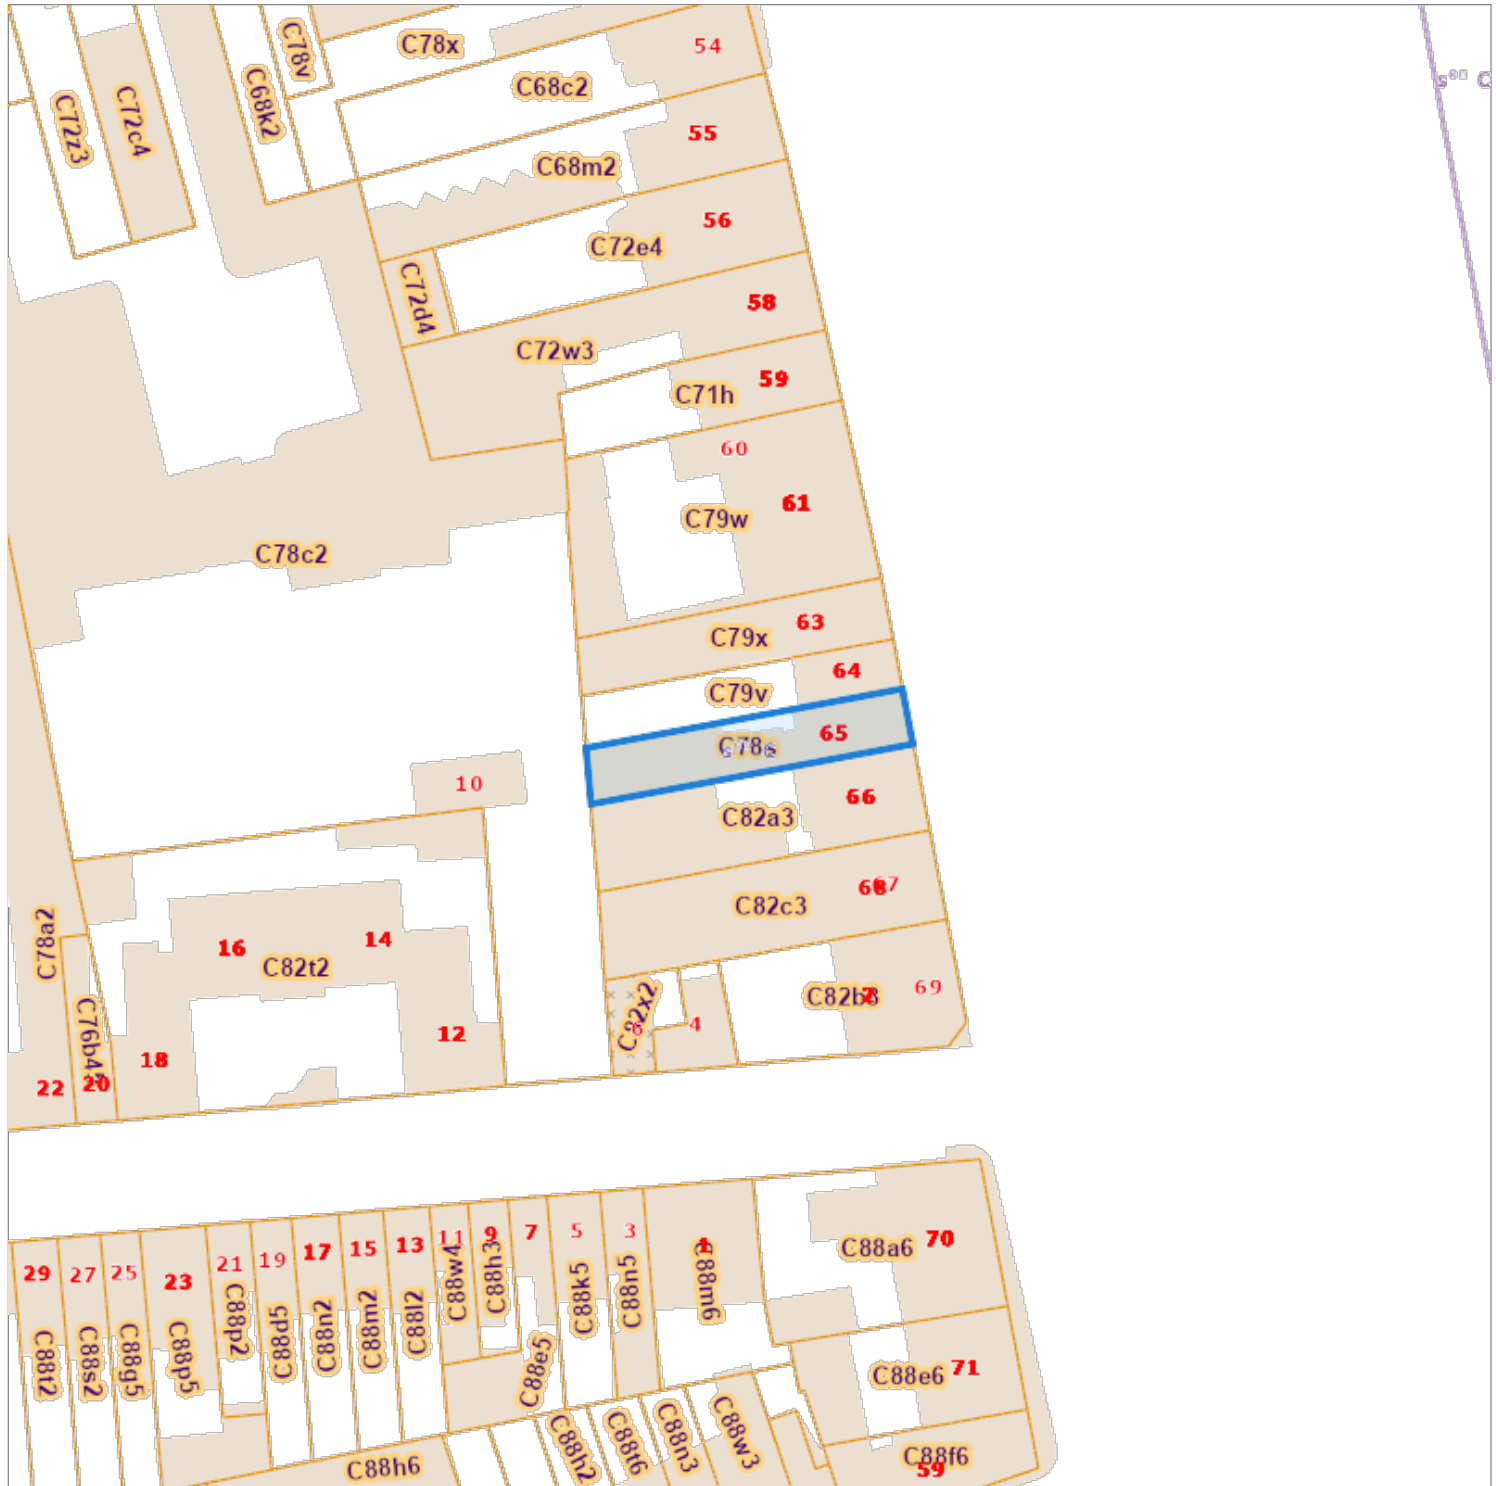

De