



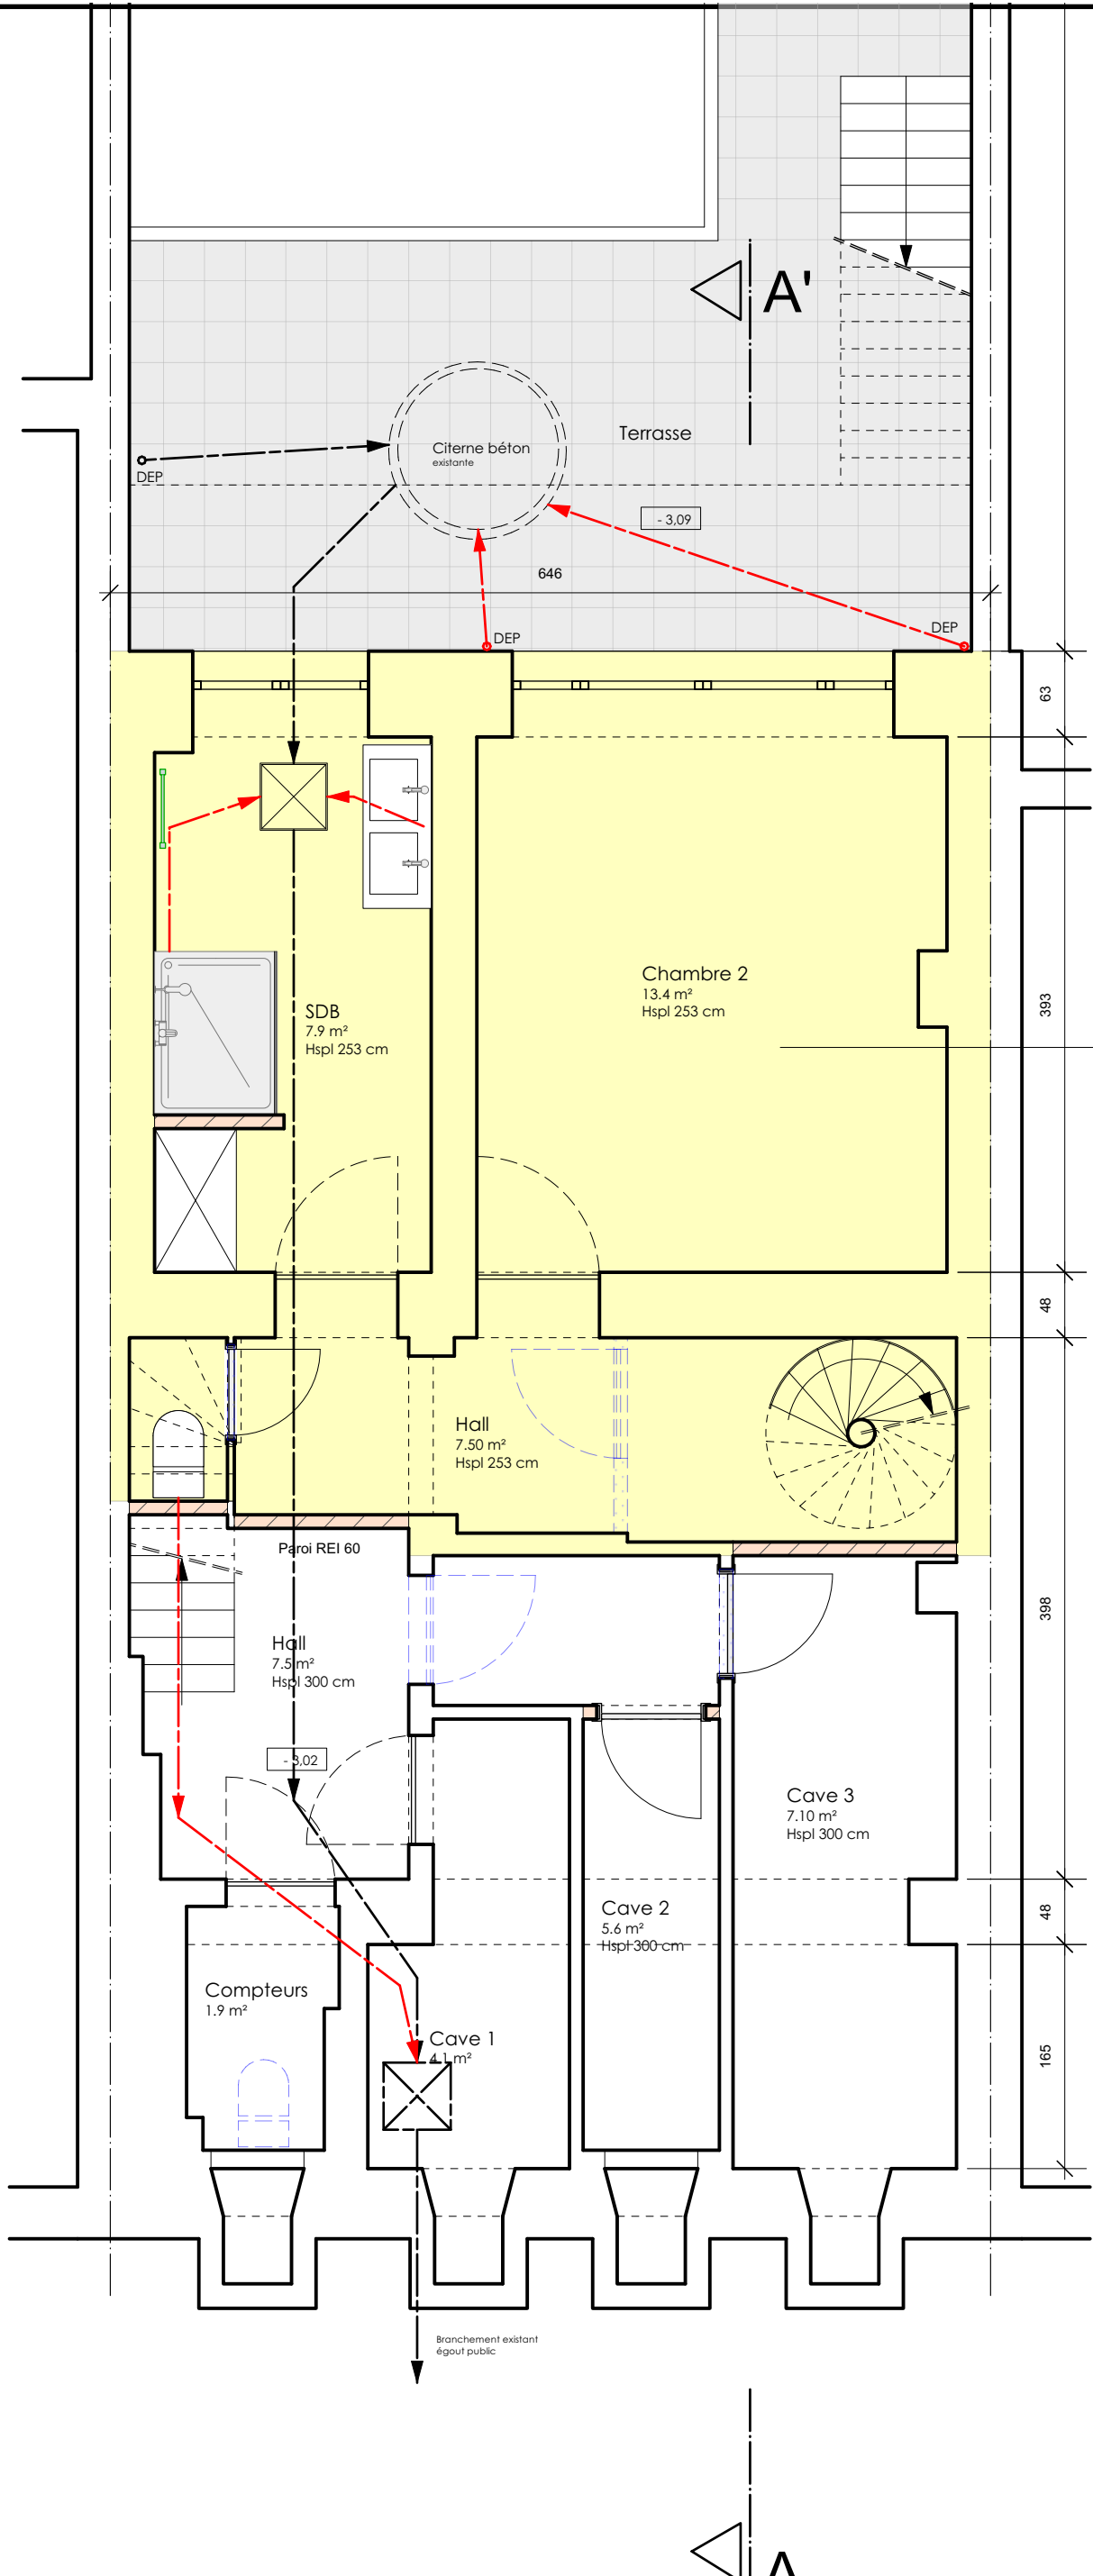

Duplex bas
surface brute 42,3 m²

MAÎTRE de l'OUVRAGE : Mr et Mme B. Collins Wijgaardlaan 21 A 1970 Wezembeek-Oppe	DOSSIER : CA - Col Bourg	ECHELLE : 1/50	DATE : 15/12/23	PLAN :	Olivier Kelecom architecte Rue de la GRANDE Haie 71 1040 Etterbeek 0478/584430 - o.kelecom@skynet.be
	Permis d'urbanisme: régularisation d'un immeuble de rapport mitoyen Rue Colonel Bourg 22 - 1030 Schaerbeek Situation projetée - Plan caves				

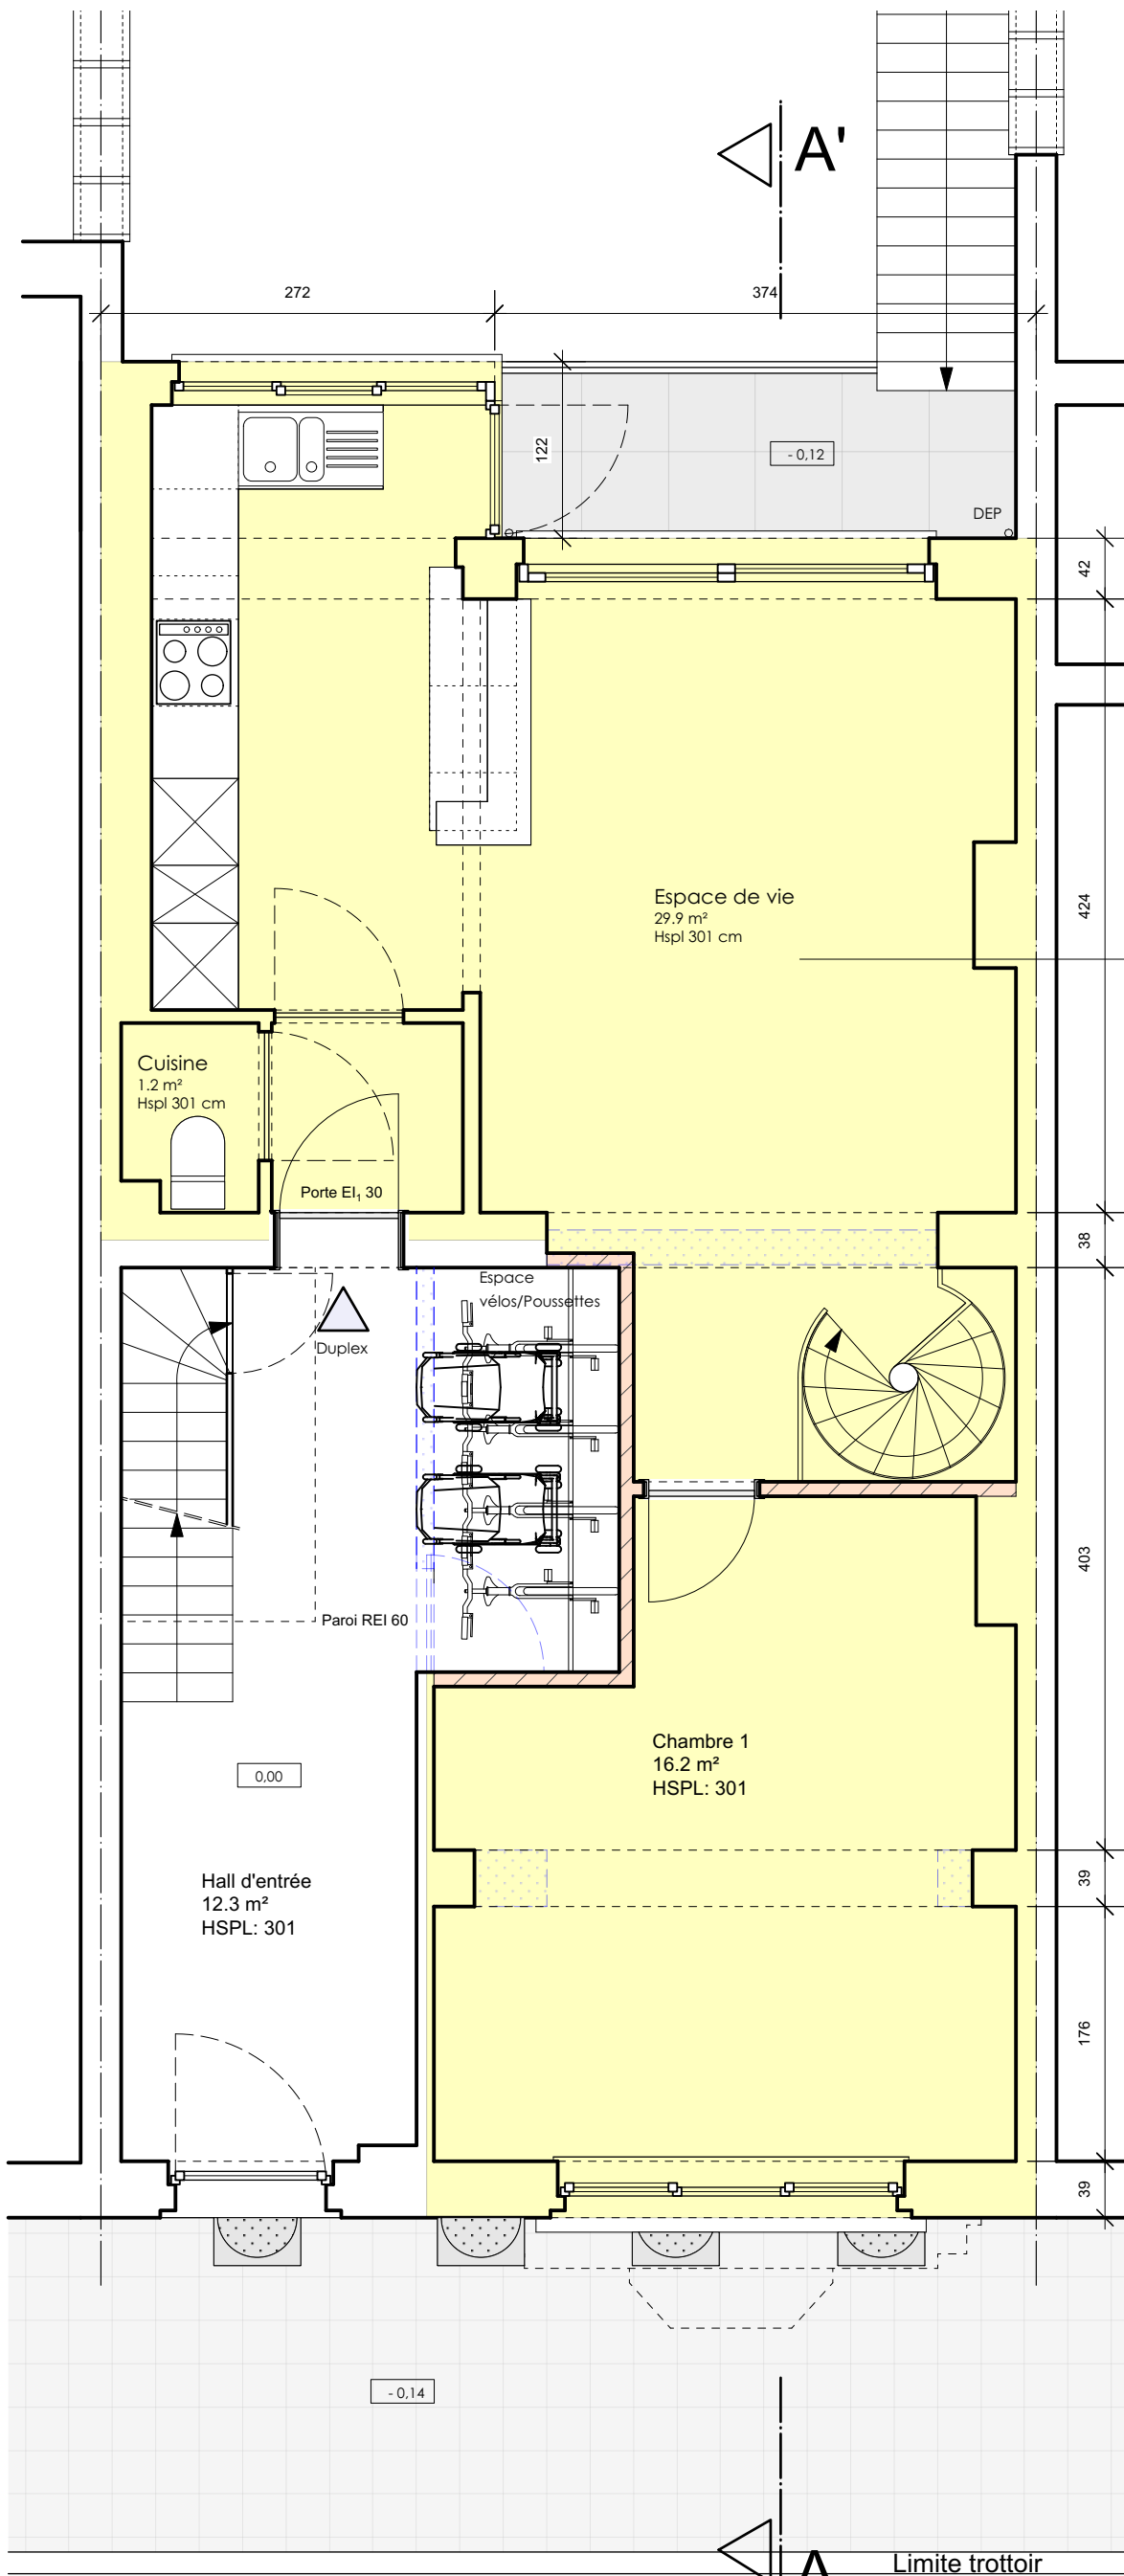

Duplex haut
surface brute 59,3 m²

MAÎTRE de l'OUVRAGE : Mr et Mme B. Collins Wijgaardlaan 21 A 1970 Wezembeek-Oppe	DOSSIER : CA - Col Bourg	ECHELLE : 1/50	DATE : 15/12/23	PLAN : Rez	Olivier Kelecom architecte
	Permis d'urbanisme: régularisation d'un immeuble de rapport mitoyen Rue Colonel Bourg 22 - 1030 Schaerbeek Situation projetée - Plan rez				Rue de la GRANDE Haie 71 1040 Etterbeek 0478/584430 - o.kelecom@skynet.be



Coupe AA

MAÎTRE de l'OUVRAGE : Mr et Mme B. Collins Wijgaardlaan 21 A 1970 Wezembeek-Oppem	DOSSIER : CA - Col Bourg	ECHELLE : 1/100	DATE : 15/12/23	PLAN : Coupe AA	Olivier Kelecom architecte Rue de la GRANDE Haie 71 1040 Etterbeek 0478/584430 - o.kelecom@skynet.be
	Permis d'urbanisme: régularisation d'un immeuble de rapport mitoyen Rue Colonel Bourg 22 - 1030 Schaerbeek Situation projetée - Coupe transversale				