



HET BOUWEN VAN EEN EENGEZINSWONING		
bouwheer:	N.V. SF Construct Industrieterrein 1/25A 3290 Diest	 STYLISH FAMILY HOMES
perceel:	11-07-2025	
ZANDSTRAAT 39A (Lot 1-Links) - HOLSBEEK 3221		
Versie 1: 09-10-2024 Aanpassingen: 10.10.2024: Energiebocht opgeschoven. Lot 1 24.10.2024: Snelbouw wandjes badkamers toegevoegd. Lot 2 13.11.2024: Arduinen dorpels gewijzigd. Lot 1-2 25.02.2025: Afwerken zolders. Lot 1-2 11.03.2025: Buitenkraan verplaatst van achtergevel naar zijgevel. Lot 2 12.03.2025: Afvoer keuken op waterontharder voorzien. lot 2 09.05.2025: Schakelaars buiten aansluiting verplaatst + extra toegevoegd in het blauw. lot 1 17.06.2025: Aansluitputje DWA verplaatst.		


- Aanpassingen:
- 10.10.2024: Energiebocht opgeschoven. Lot 1
 - 24.10.2024: Snelbouw wandjes badkamers toegevoegd. Lot 2
 - 13.11.2024: Arduinen dorpels gewijzigd. Lot 1-2
 - 25.02.2025: Afwerken zolders. Lot 1-2
 - 11.03.2025: Buitenkraan verplaatst van achtergevel naar zijgevel. Lot 2
 - 12.03.2025: Afvoer keuken op waterontharder voorzien. lot 2
 - 09.05.2025: Schakelaars buiten aansluiting verplaatst + extra toegevoegd in het blauw. lot 1
 - 17.06.2025: Aansluitputje DWA verplaatst.

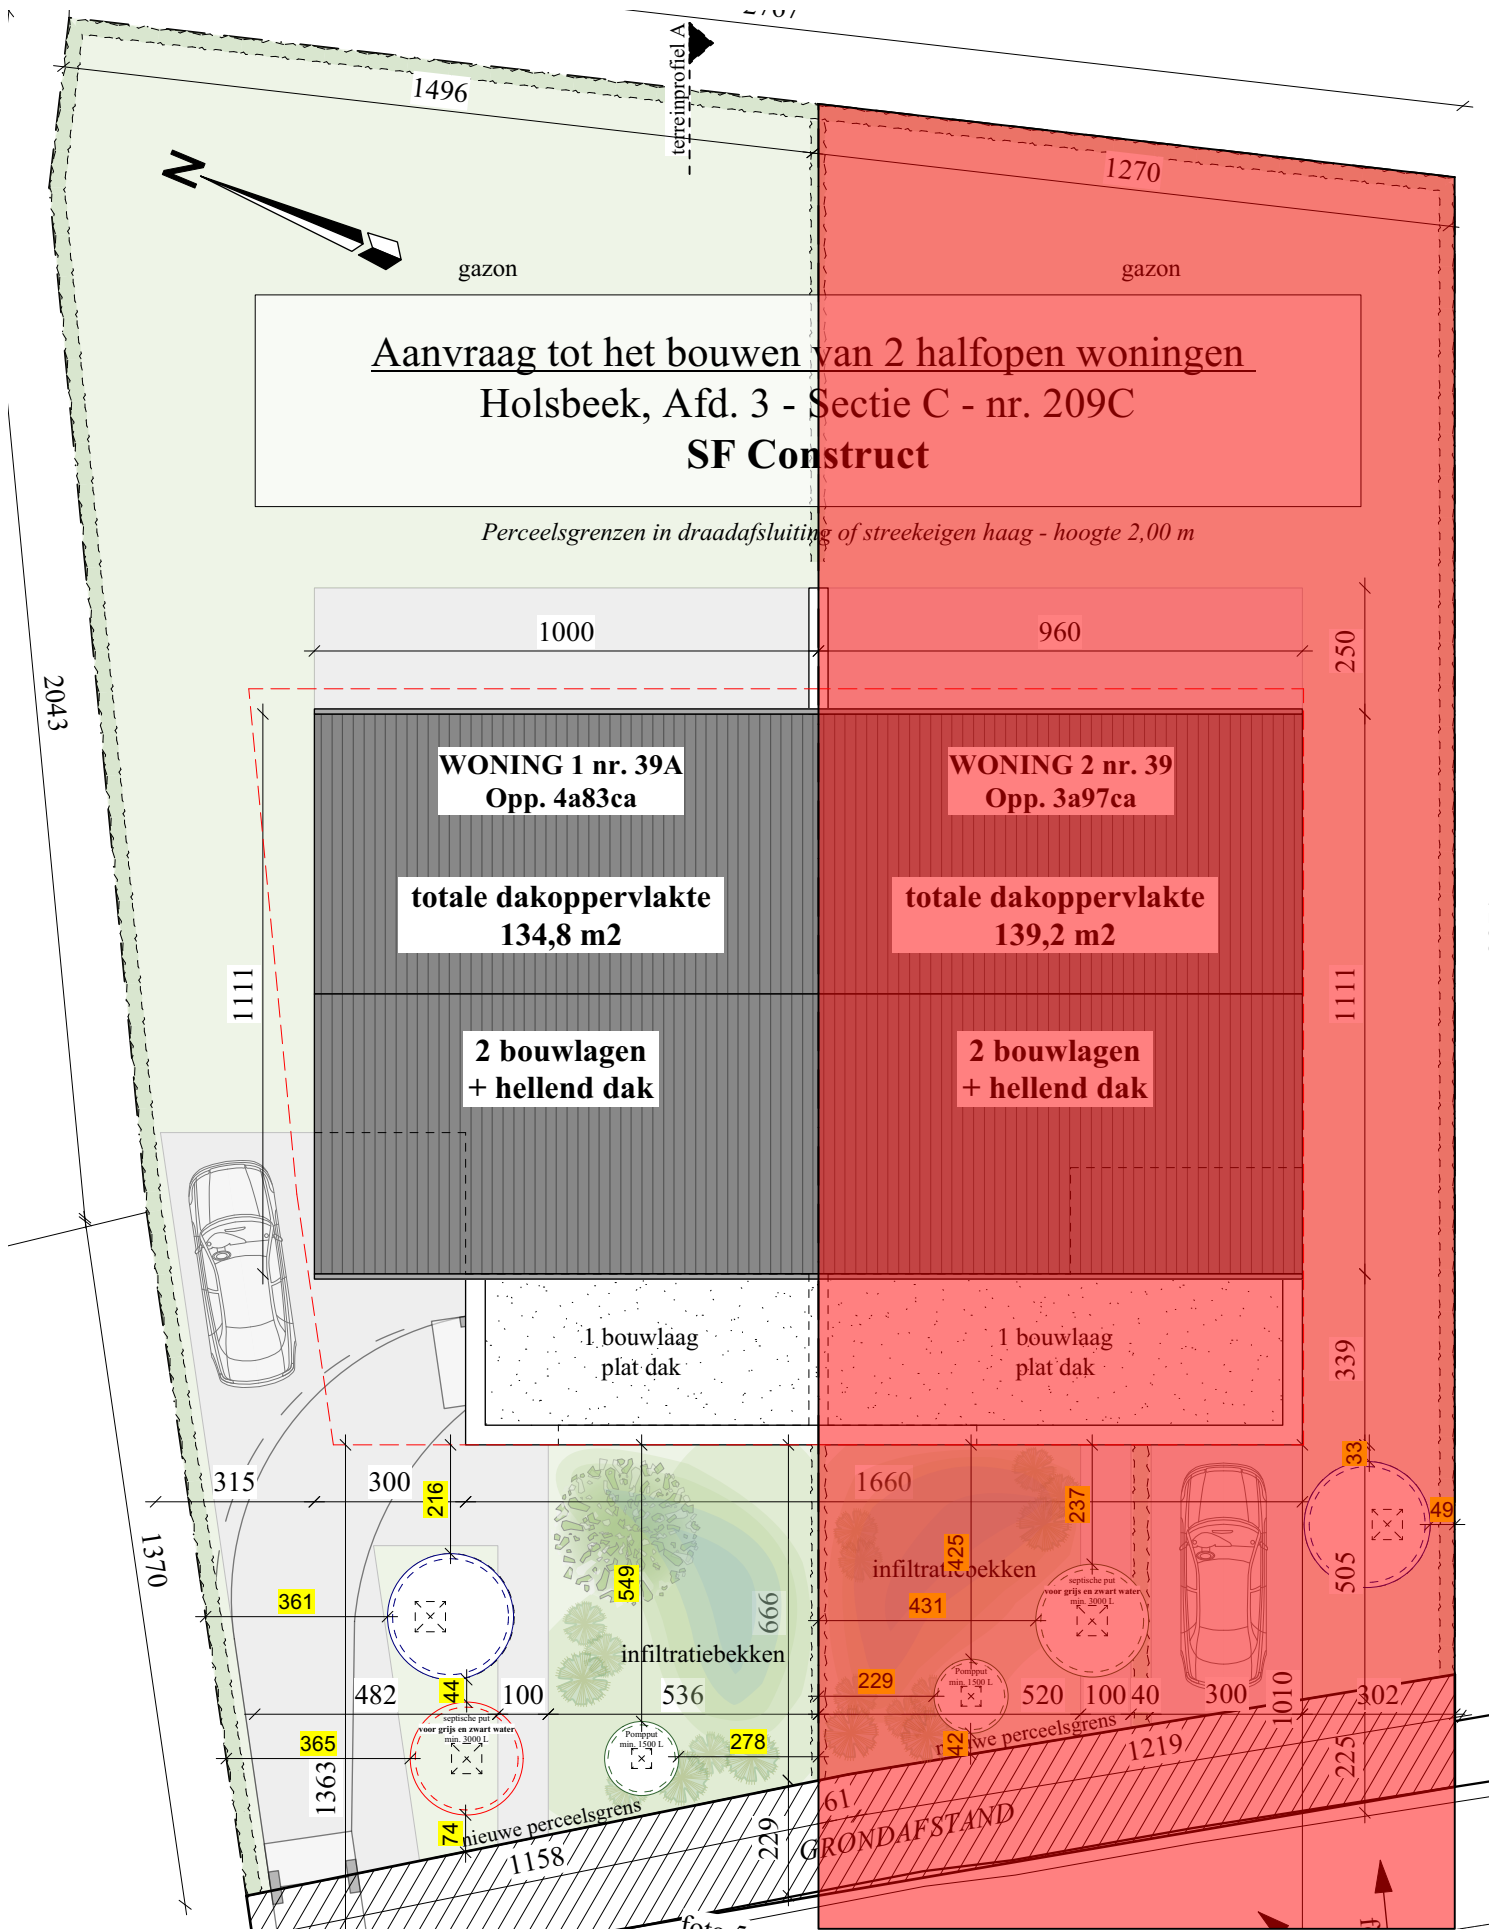

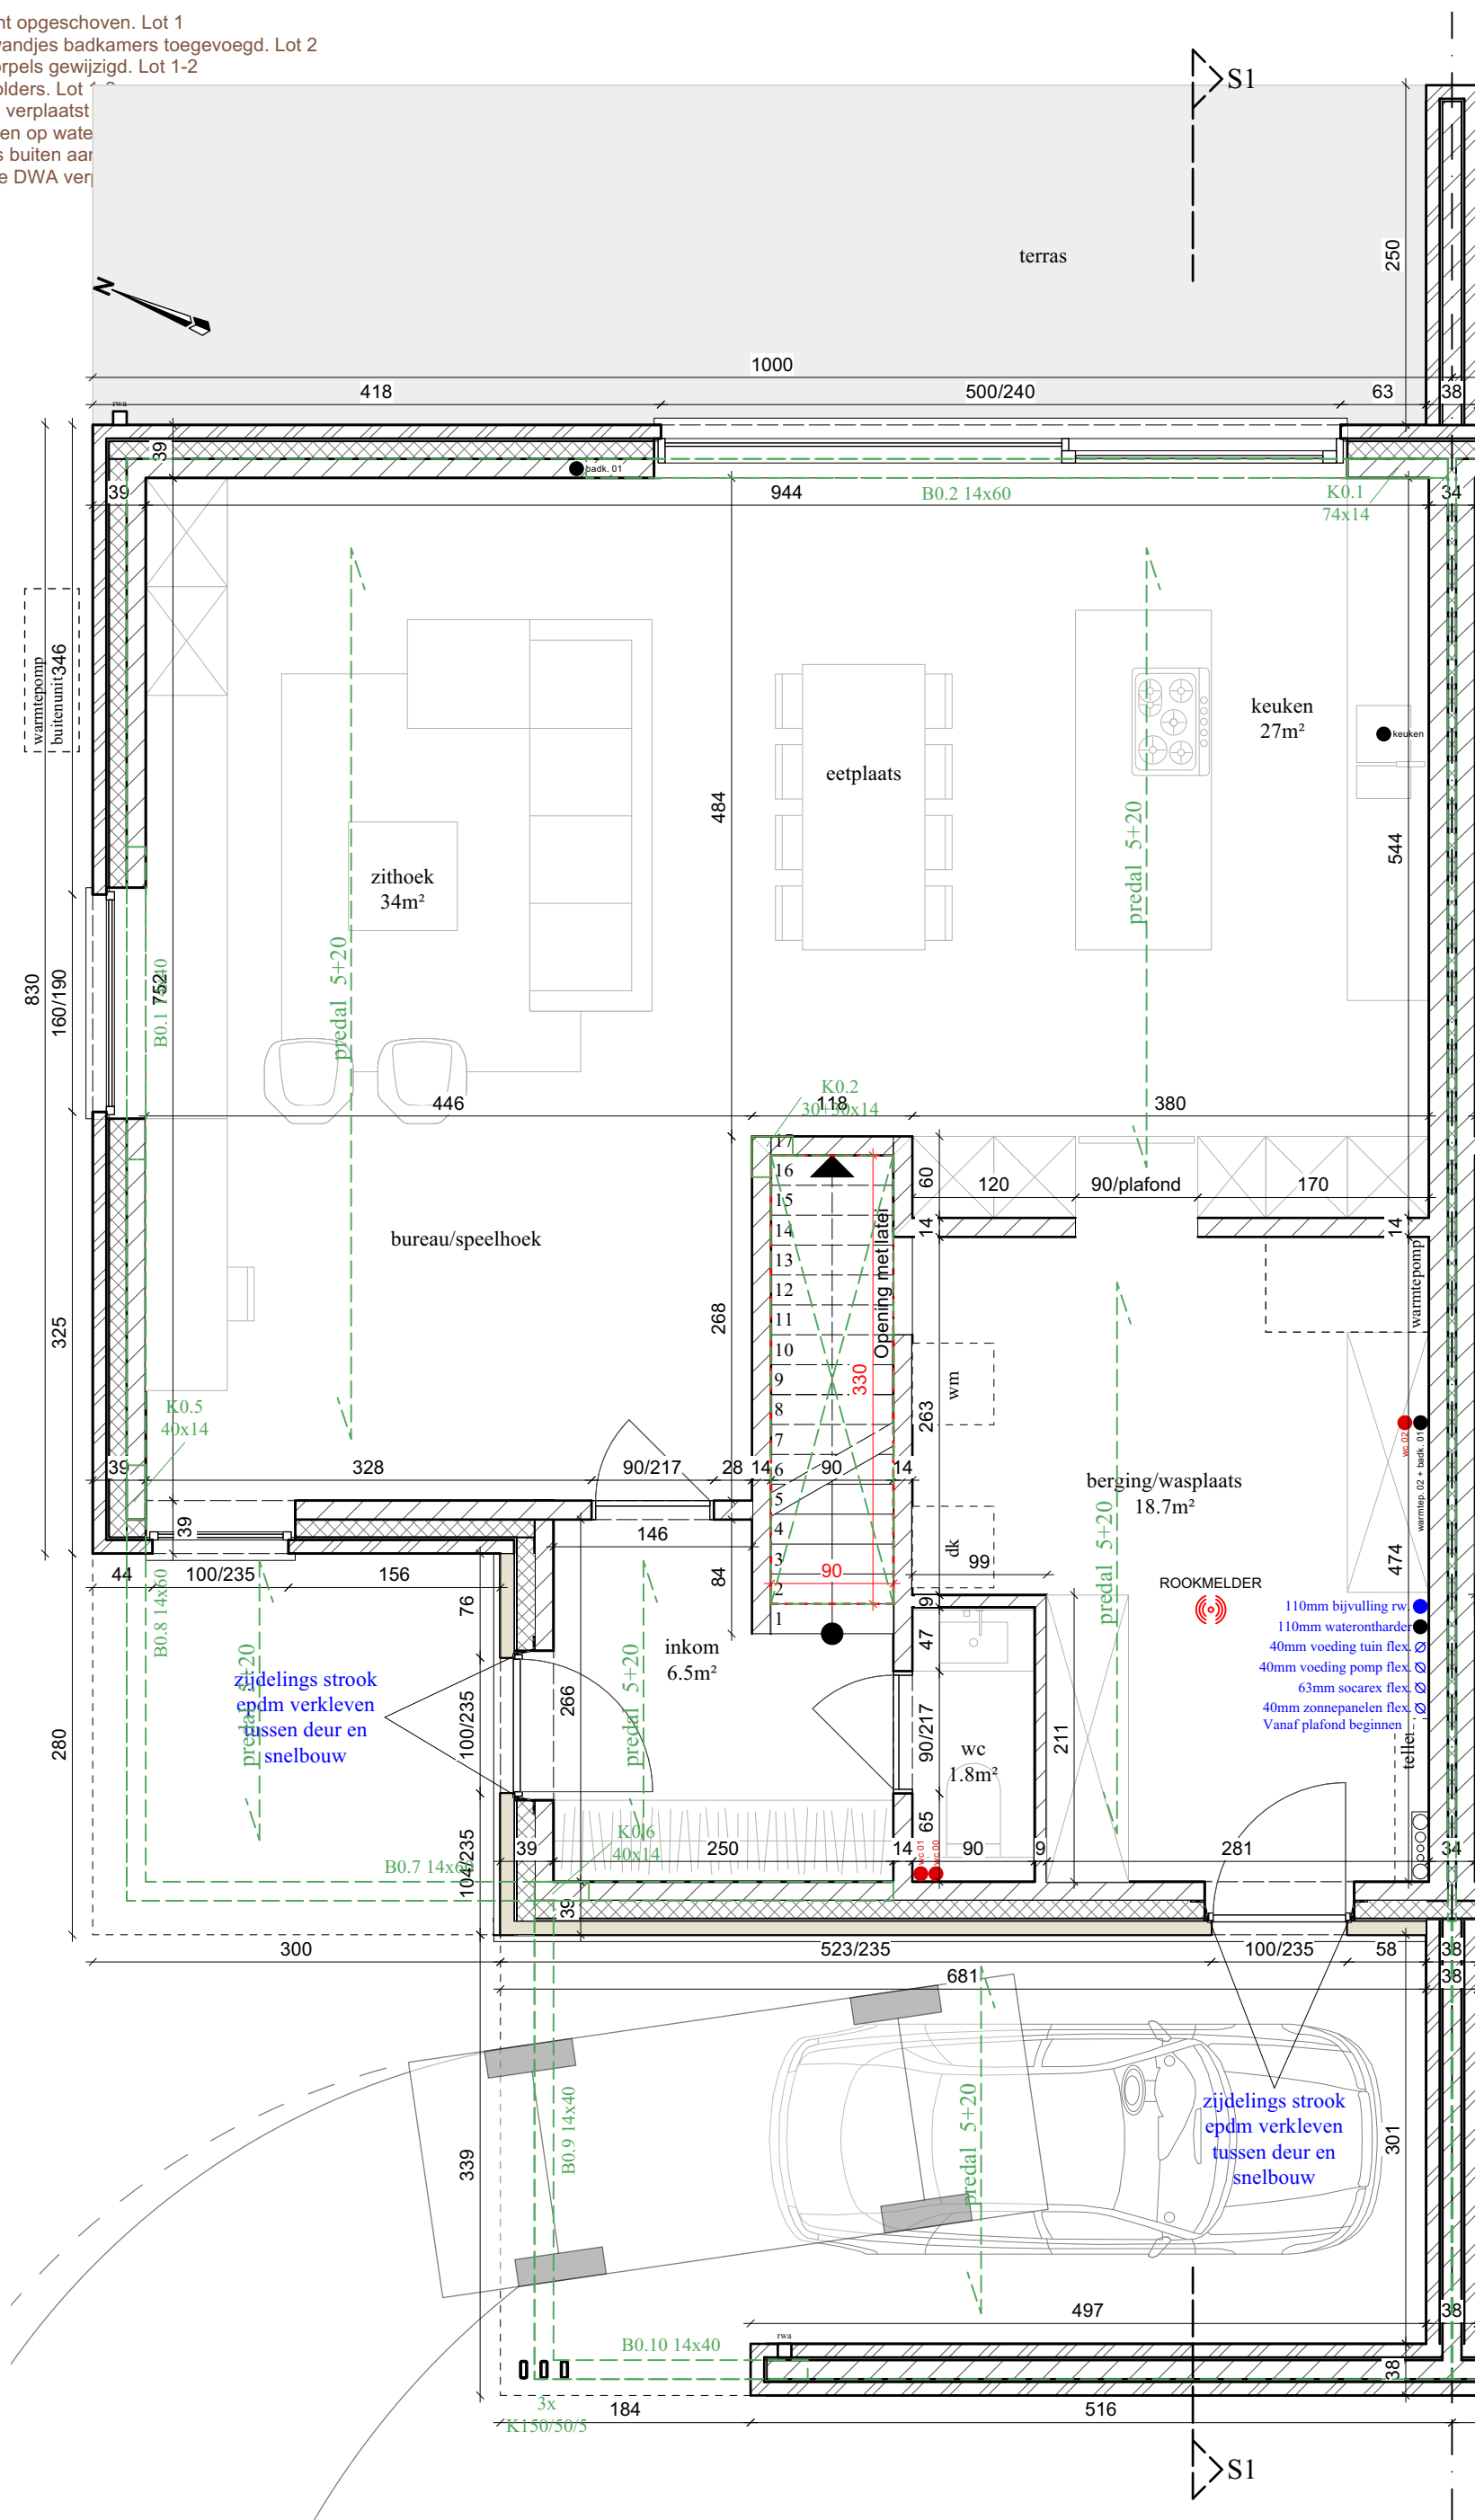




- Aanpassingen:
- 10.10.2024: Energiebocht opgeschoven. Lot 1
 - 24.10.2024: Snelbouw wandjes badkamers toegevoegd. Lot 2
 - 13.11.2024: Arduinen dorpels gewijzigd. Lot 1-2
 - 25.02.2025: Afwerken zolders. Lot 1-2
 - 11.03.2025: Buitenkraan verplaatst van achtergevel naar zijgevel. Lot 2
 - 12.03.2025: Afvoer keuken op waterontharder voorzien. lot 2
 - 09.05.2025: Schakelaars buiten aansluiting verplaatst + extra toegevoegd in het blauw. lot 1
 - 17.06.2025: Aansluitputje DWA verplaatst.

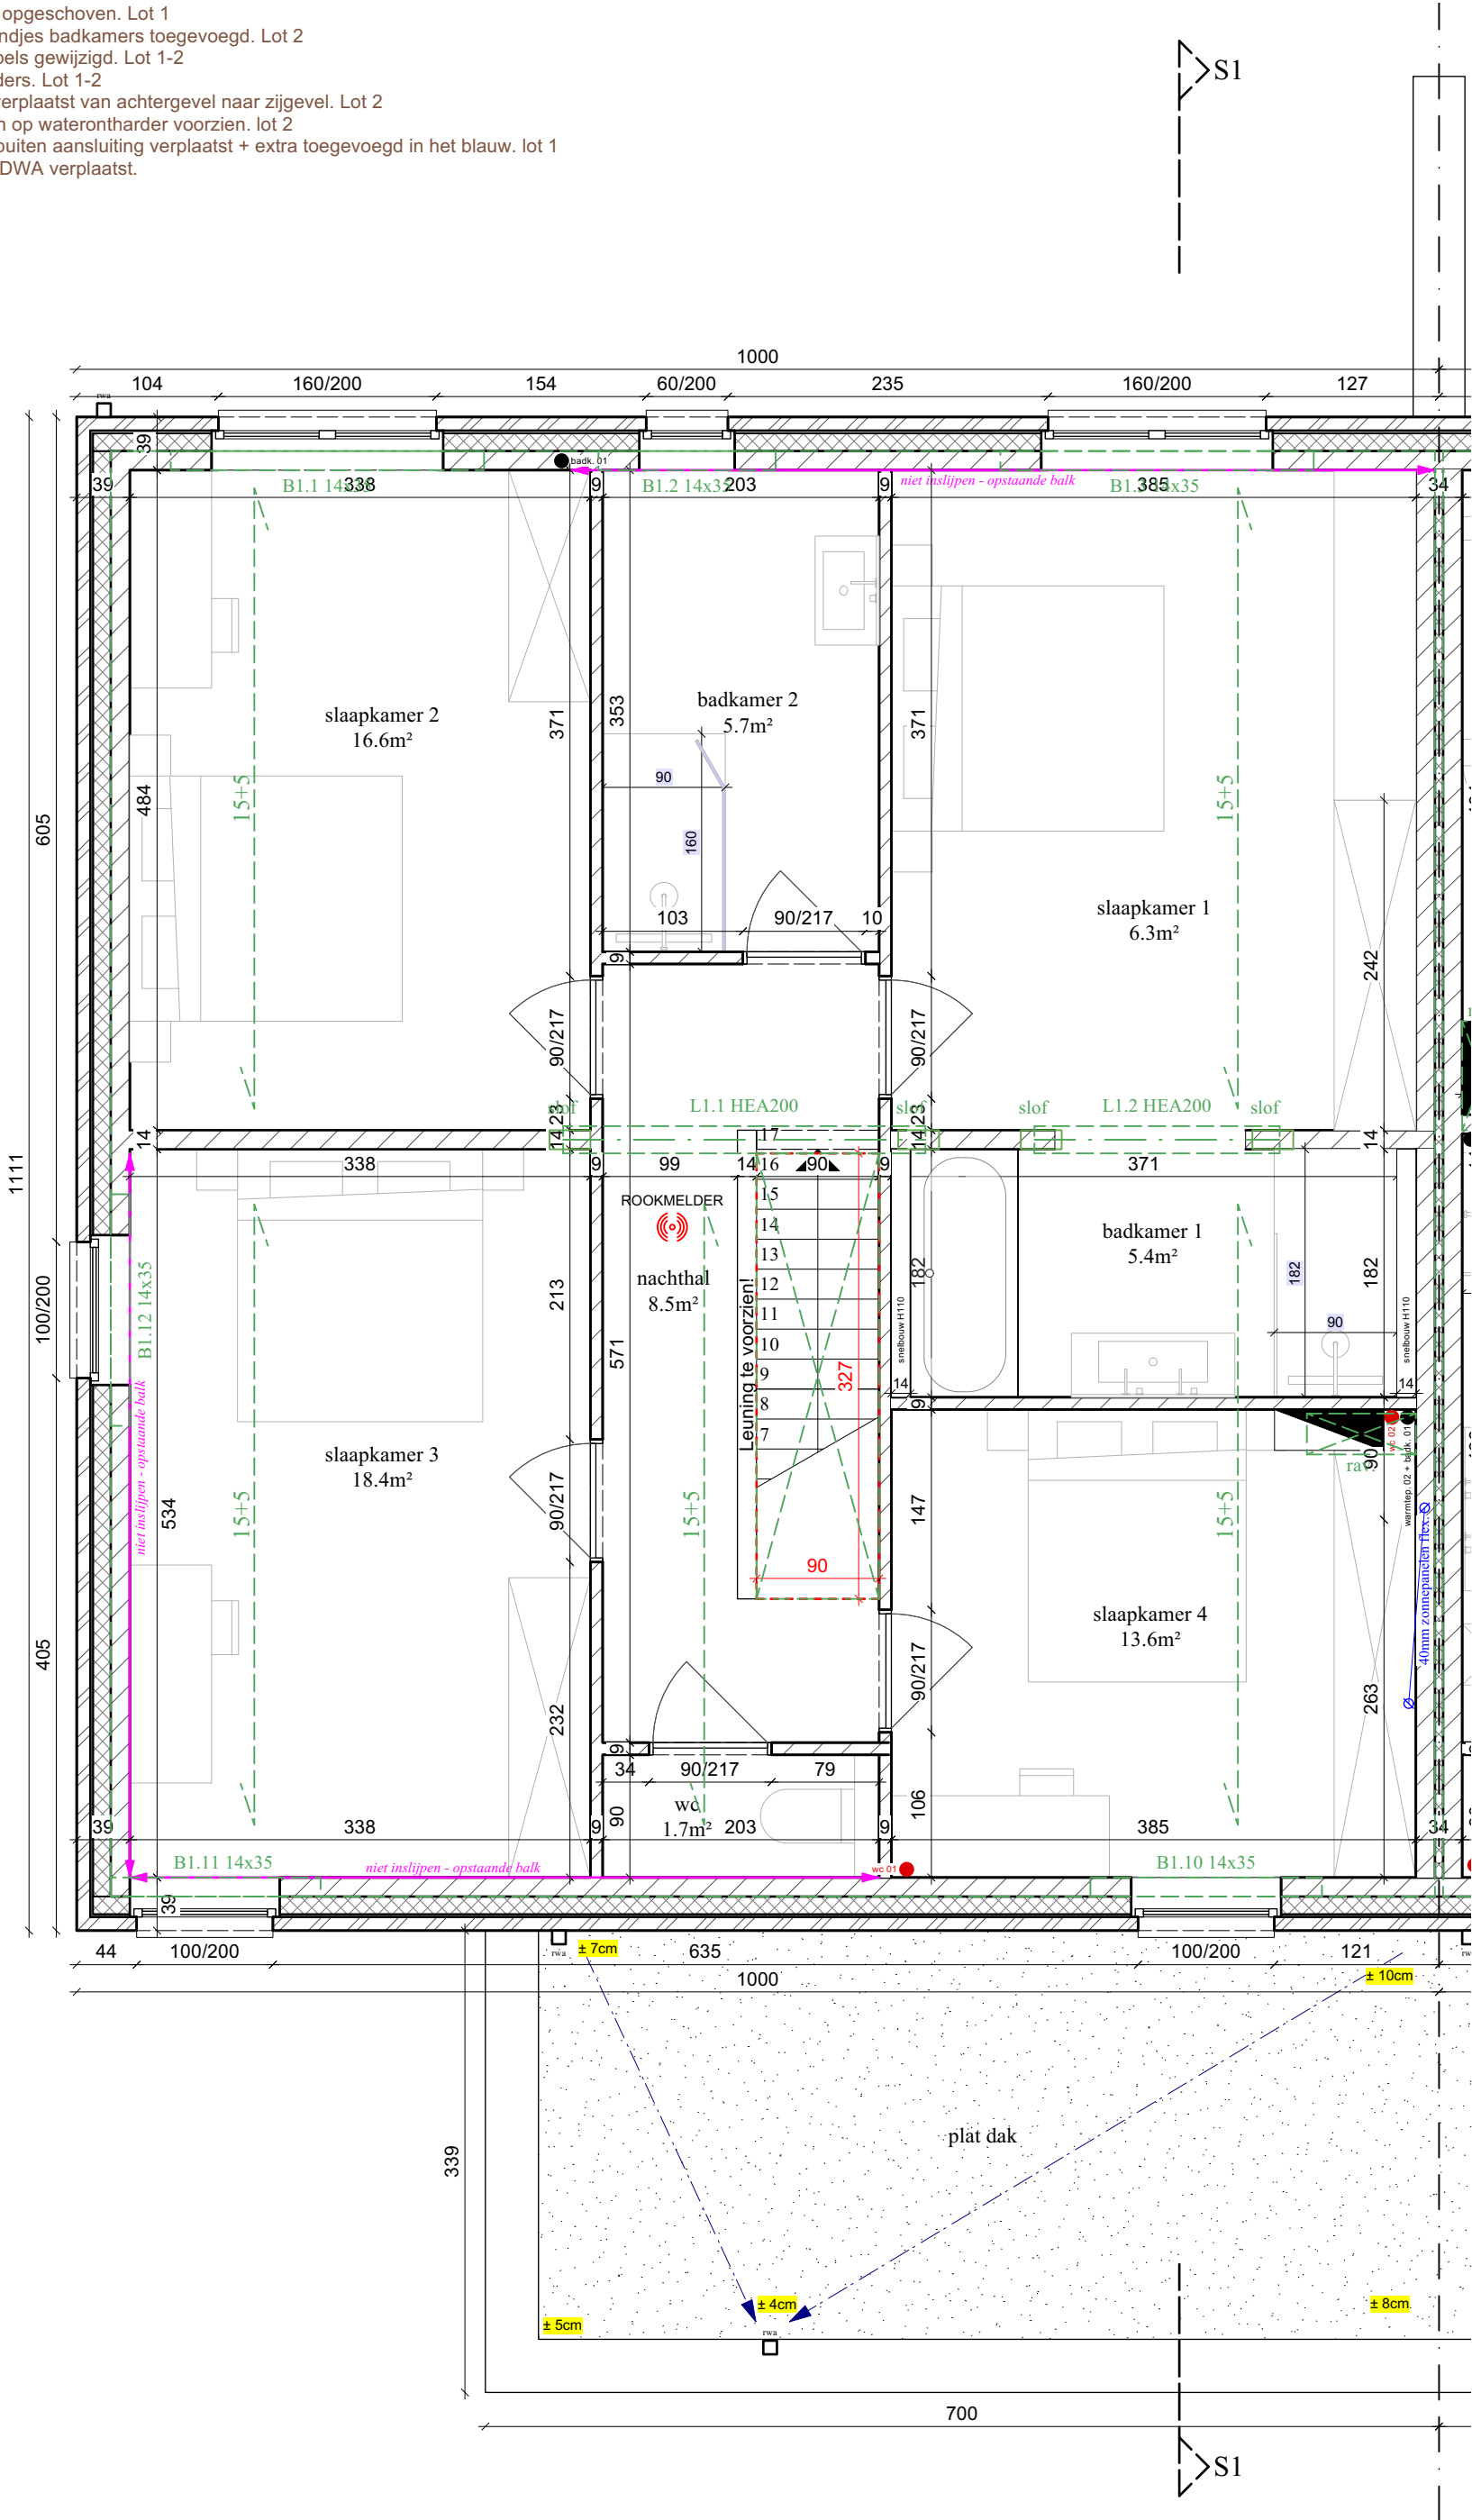





Aanpassingen:
10.10.2024: Energiebocht opgeschoven. Lot 1
24.10.2024: Snelbouw wandjes badkamers toegevoegd. Lot 2
13.11.2024: Arduinen dorpels gewijzigd. Lot 1-2
25.02.2025: Afwerken zolders. Lot 1-2
11.03.2025: Buitenkraan verplaatst van achtergevel naar zijgevel. Lot 2
12.03.2025: Afvoer keuken op waterontharder voorzien. lot 2
09.05.2025: Schakelaars buiten aansluiting verplaatst + extra toegevoegd in het blauw. lot 1
17.06.2025: Aansluitputje DWA verplaatst.

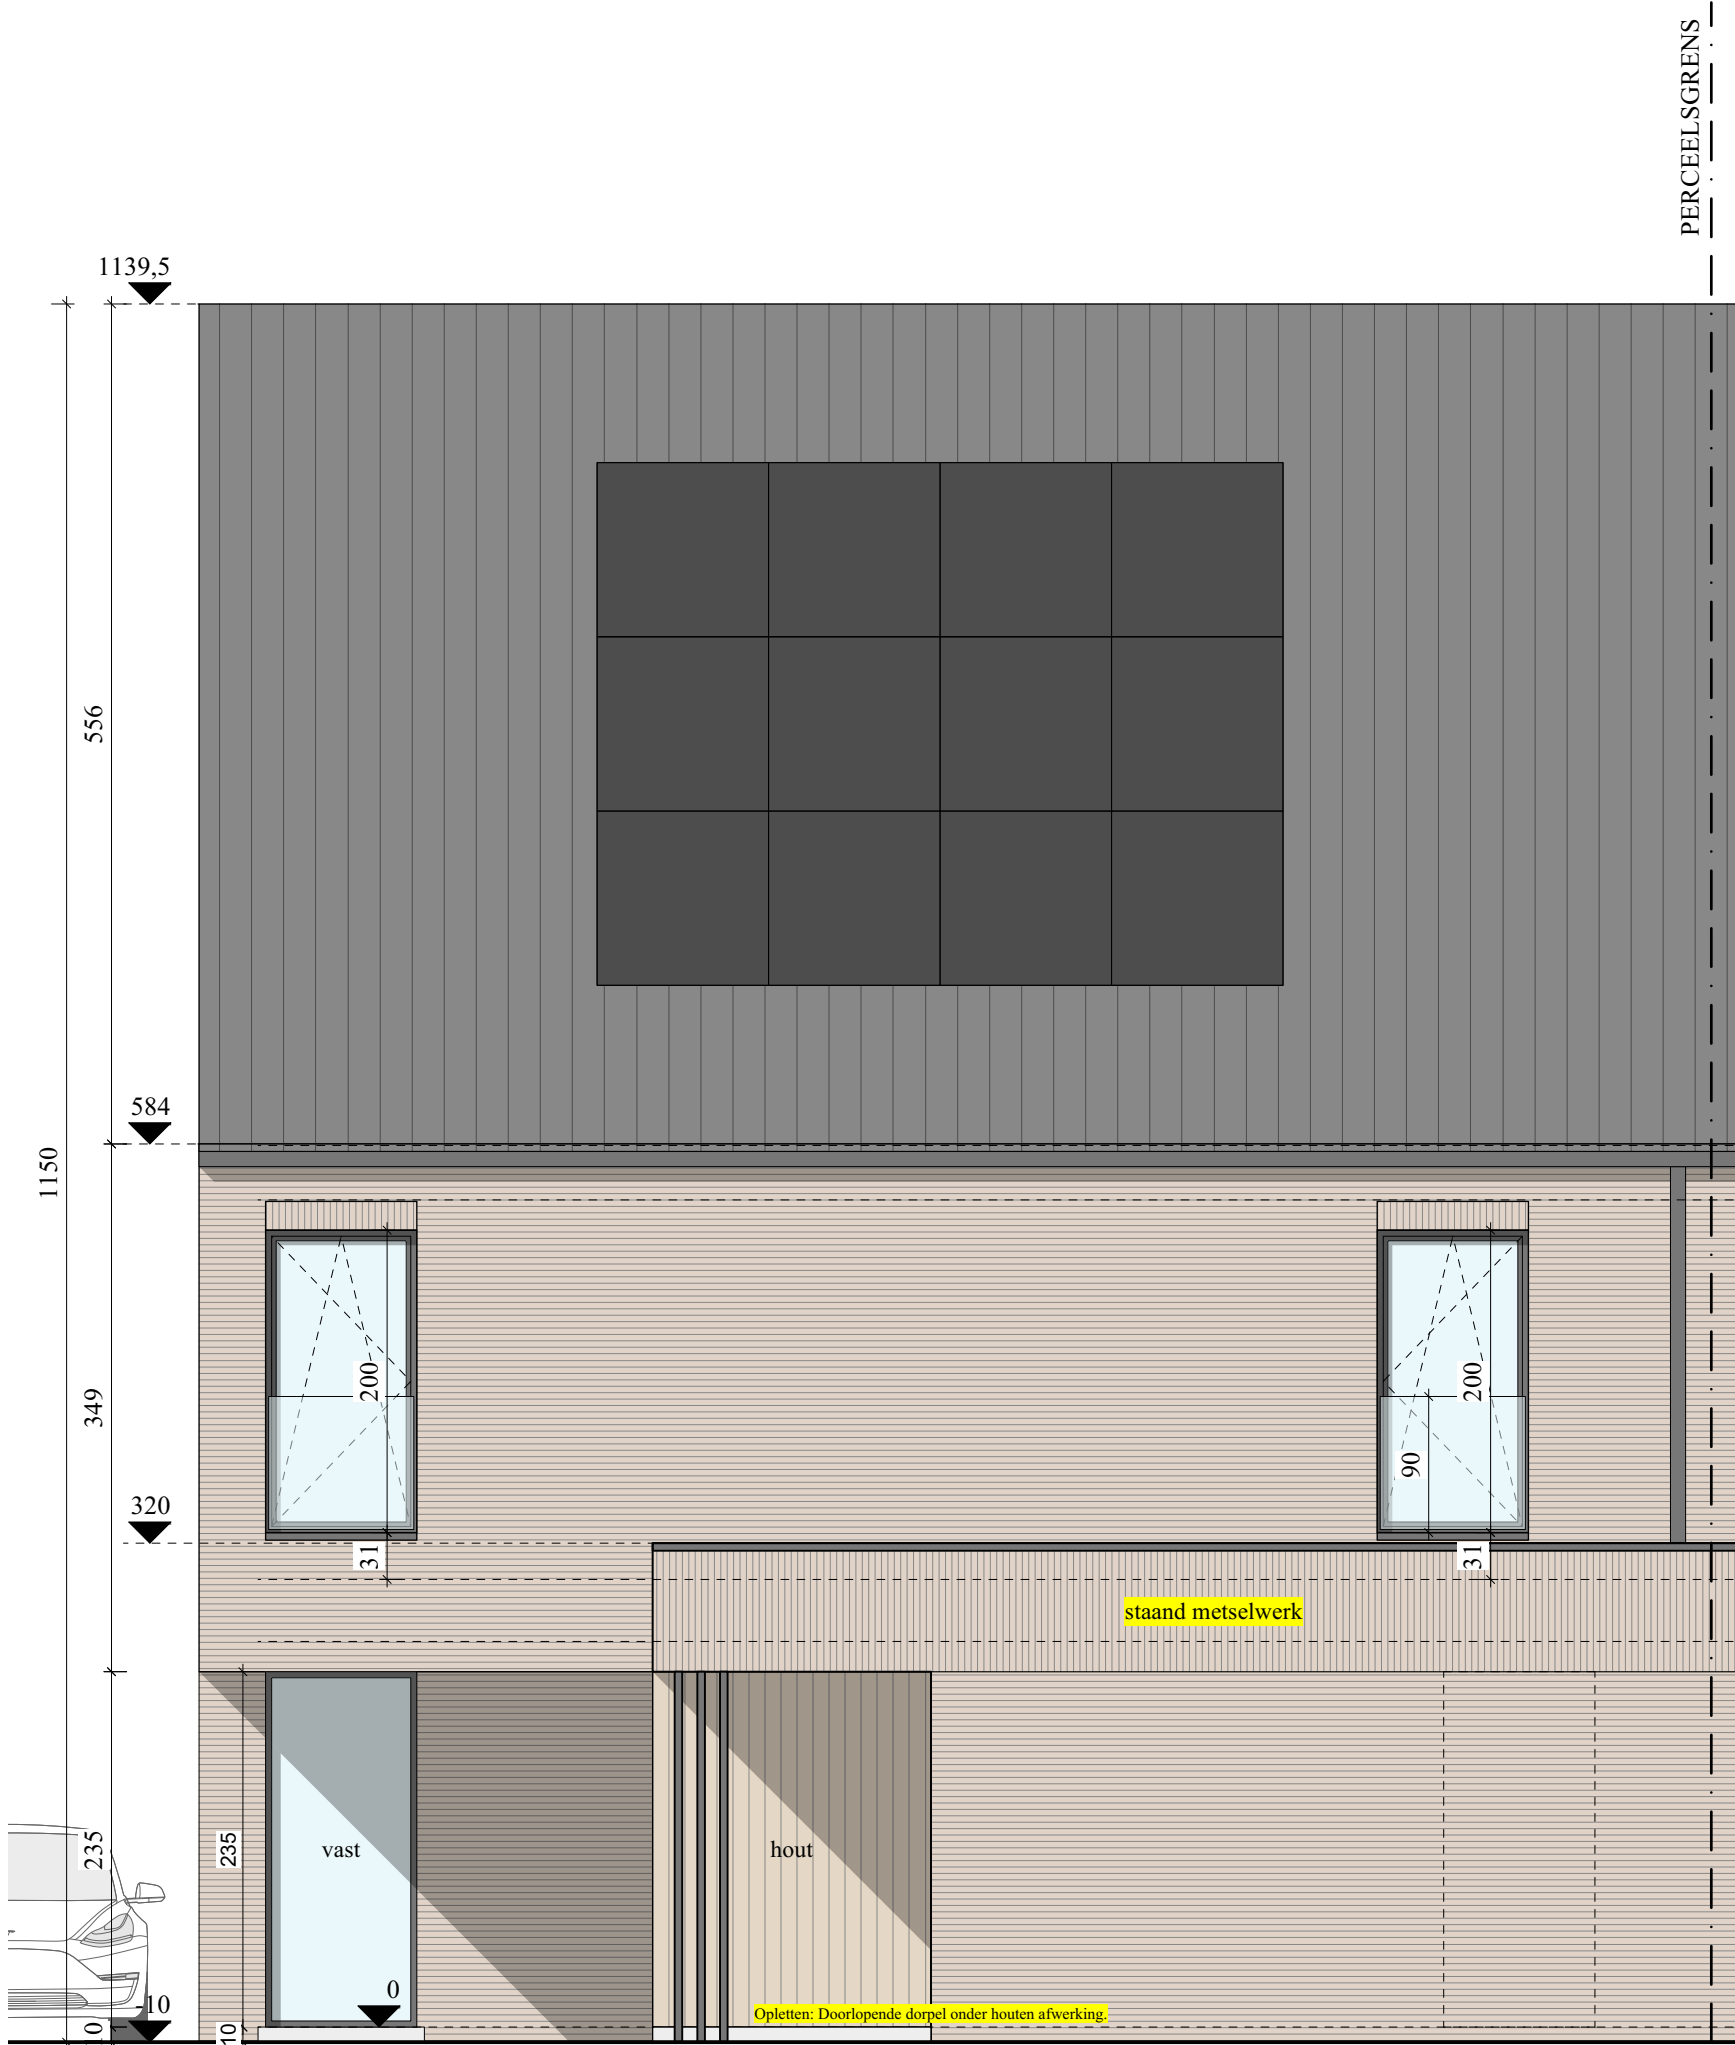

Aanpassingen:
10.10.2024: Energiebocht opgeschoven. Lot 1
24.10.2024: Snelbouw wandjes badkamers toegevoegd. Lot 2
13.11.2024: Arduinen dorpels gewijzigd. Lot 1-2
25.02.2025: Afwerken zolders. Lot 1-2
11.03.2025: Buitenkraan verplaatst van achtergevel naar zijgevel. Lot 2
12.03.2025: Afvoer keuken op waterontharder voorzien. lot 2
09.05.2025: Schakelaars buiten aansluiting verplaatst + extra toegevoegd in het blauw. lot 1
17.06.2025: Aansluitputje DWA verplaatst.

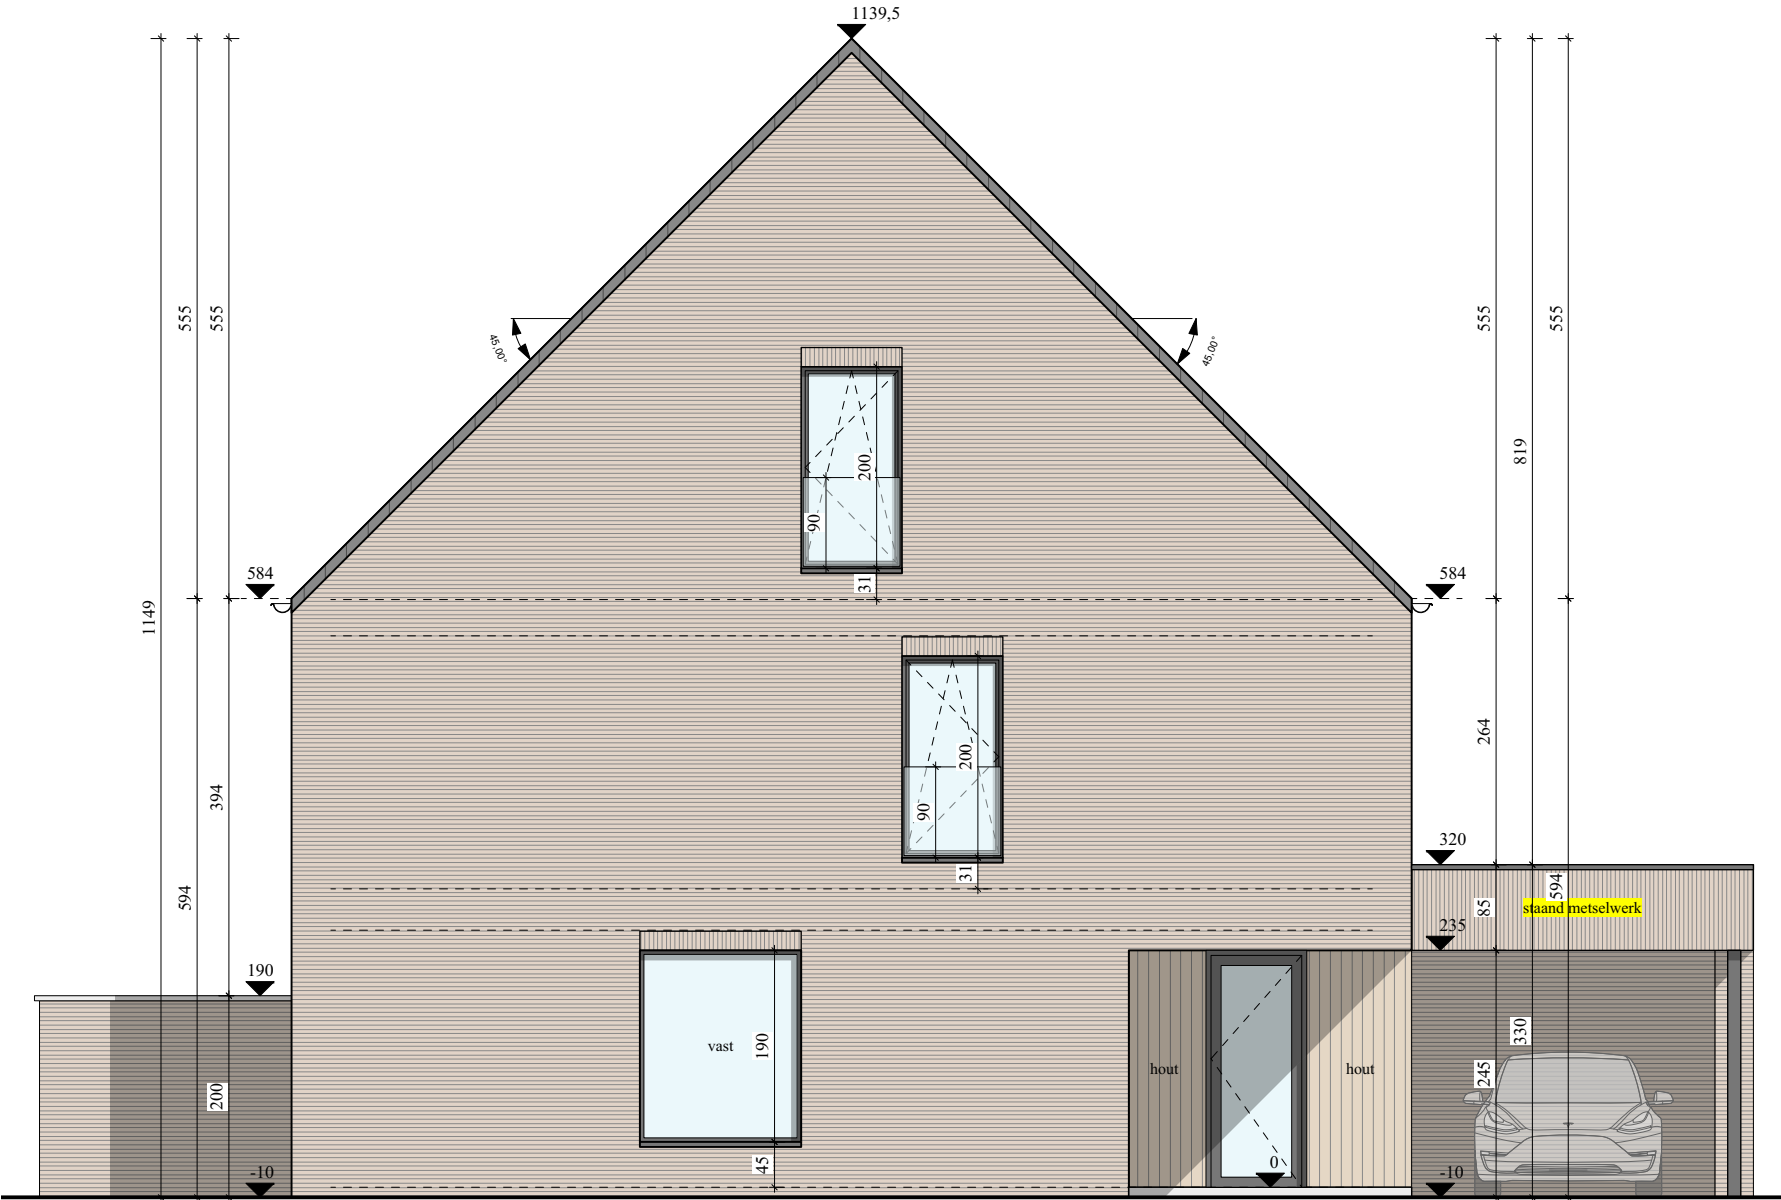

- Aanpassingen:
- 10.10.2024: Energiebocht opgeschoven. Lot 1
 - 24.10.2024: Snelbouw wandjes badkamers toegevoegd. Lot 2
 - 13.11.2024: Arduinen dorpels gewijzigd. Lot 1-2
 - 25.02.2025: Afwerken zolders. Lot 1-2
 - 11.03.2025: Buitenkraan verplaatst van achtergevel naar zijgevel. Lot 2
 - 12.03.2025: Afvoer keuken op waterontharder voorzien. lot 2
 - 09.05.2025: Schakelaars buiten aansluiting verplaatst + extra toegevoegd in het blauw. lot 1
 - 17.06.2025: Aansluitputje DWA verplaatst.

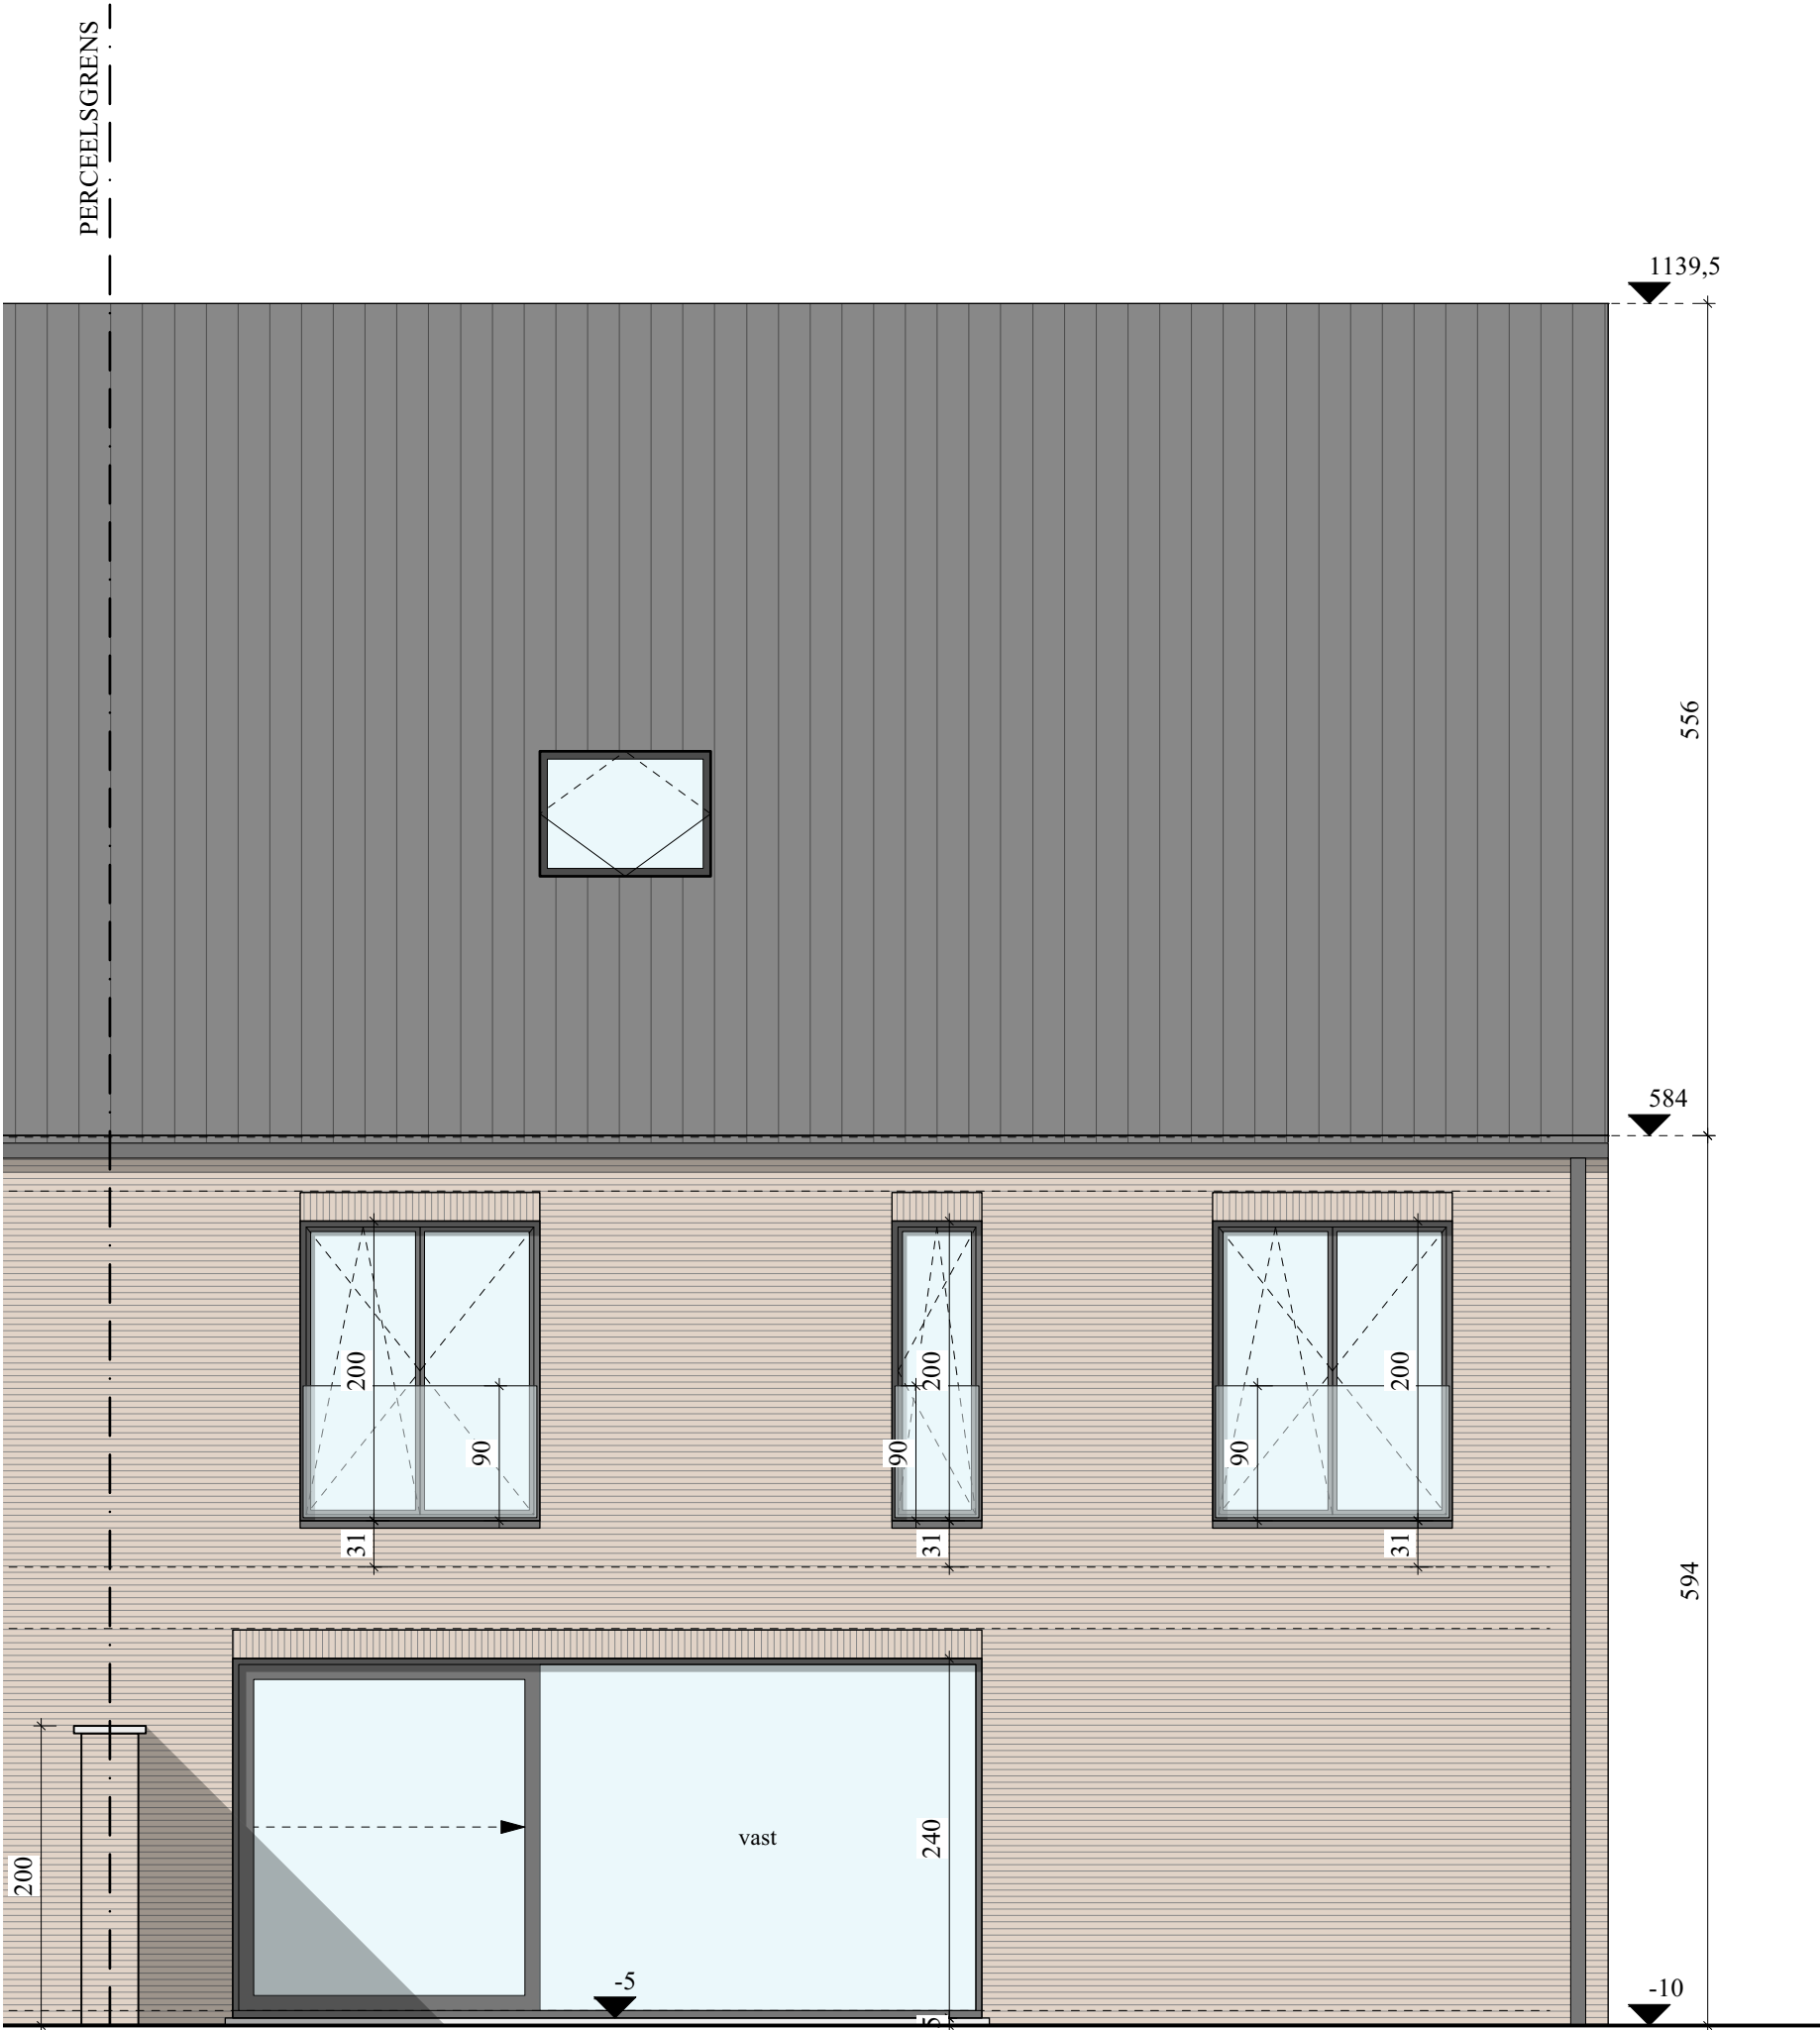

Aanpassingen:
10.10.2024: Energiebocht opgeschoven. Lot 1
24.10.2024: Snelbouw wandjes badkamers toegevoegd. Lot 2
13.11.2024: Arduinen dorpels gewijzigd. Lot 1-2
25.02.2025: Afwerken zolders. Lot 1-2
11.03.2025: Buitenkraan verplaatst van achtergevel naar zijgevel. Lot 2
12.03.2025: Afvoer keuken op waterontharder voorzien. lot 2
09.05.2025: Schakelaars buiten aansluiting verplaatst + extra toegevoegd in het blauw. lot 1
17.06.2025: Aansluitputje DWA verplaatst.

