
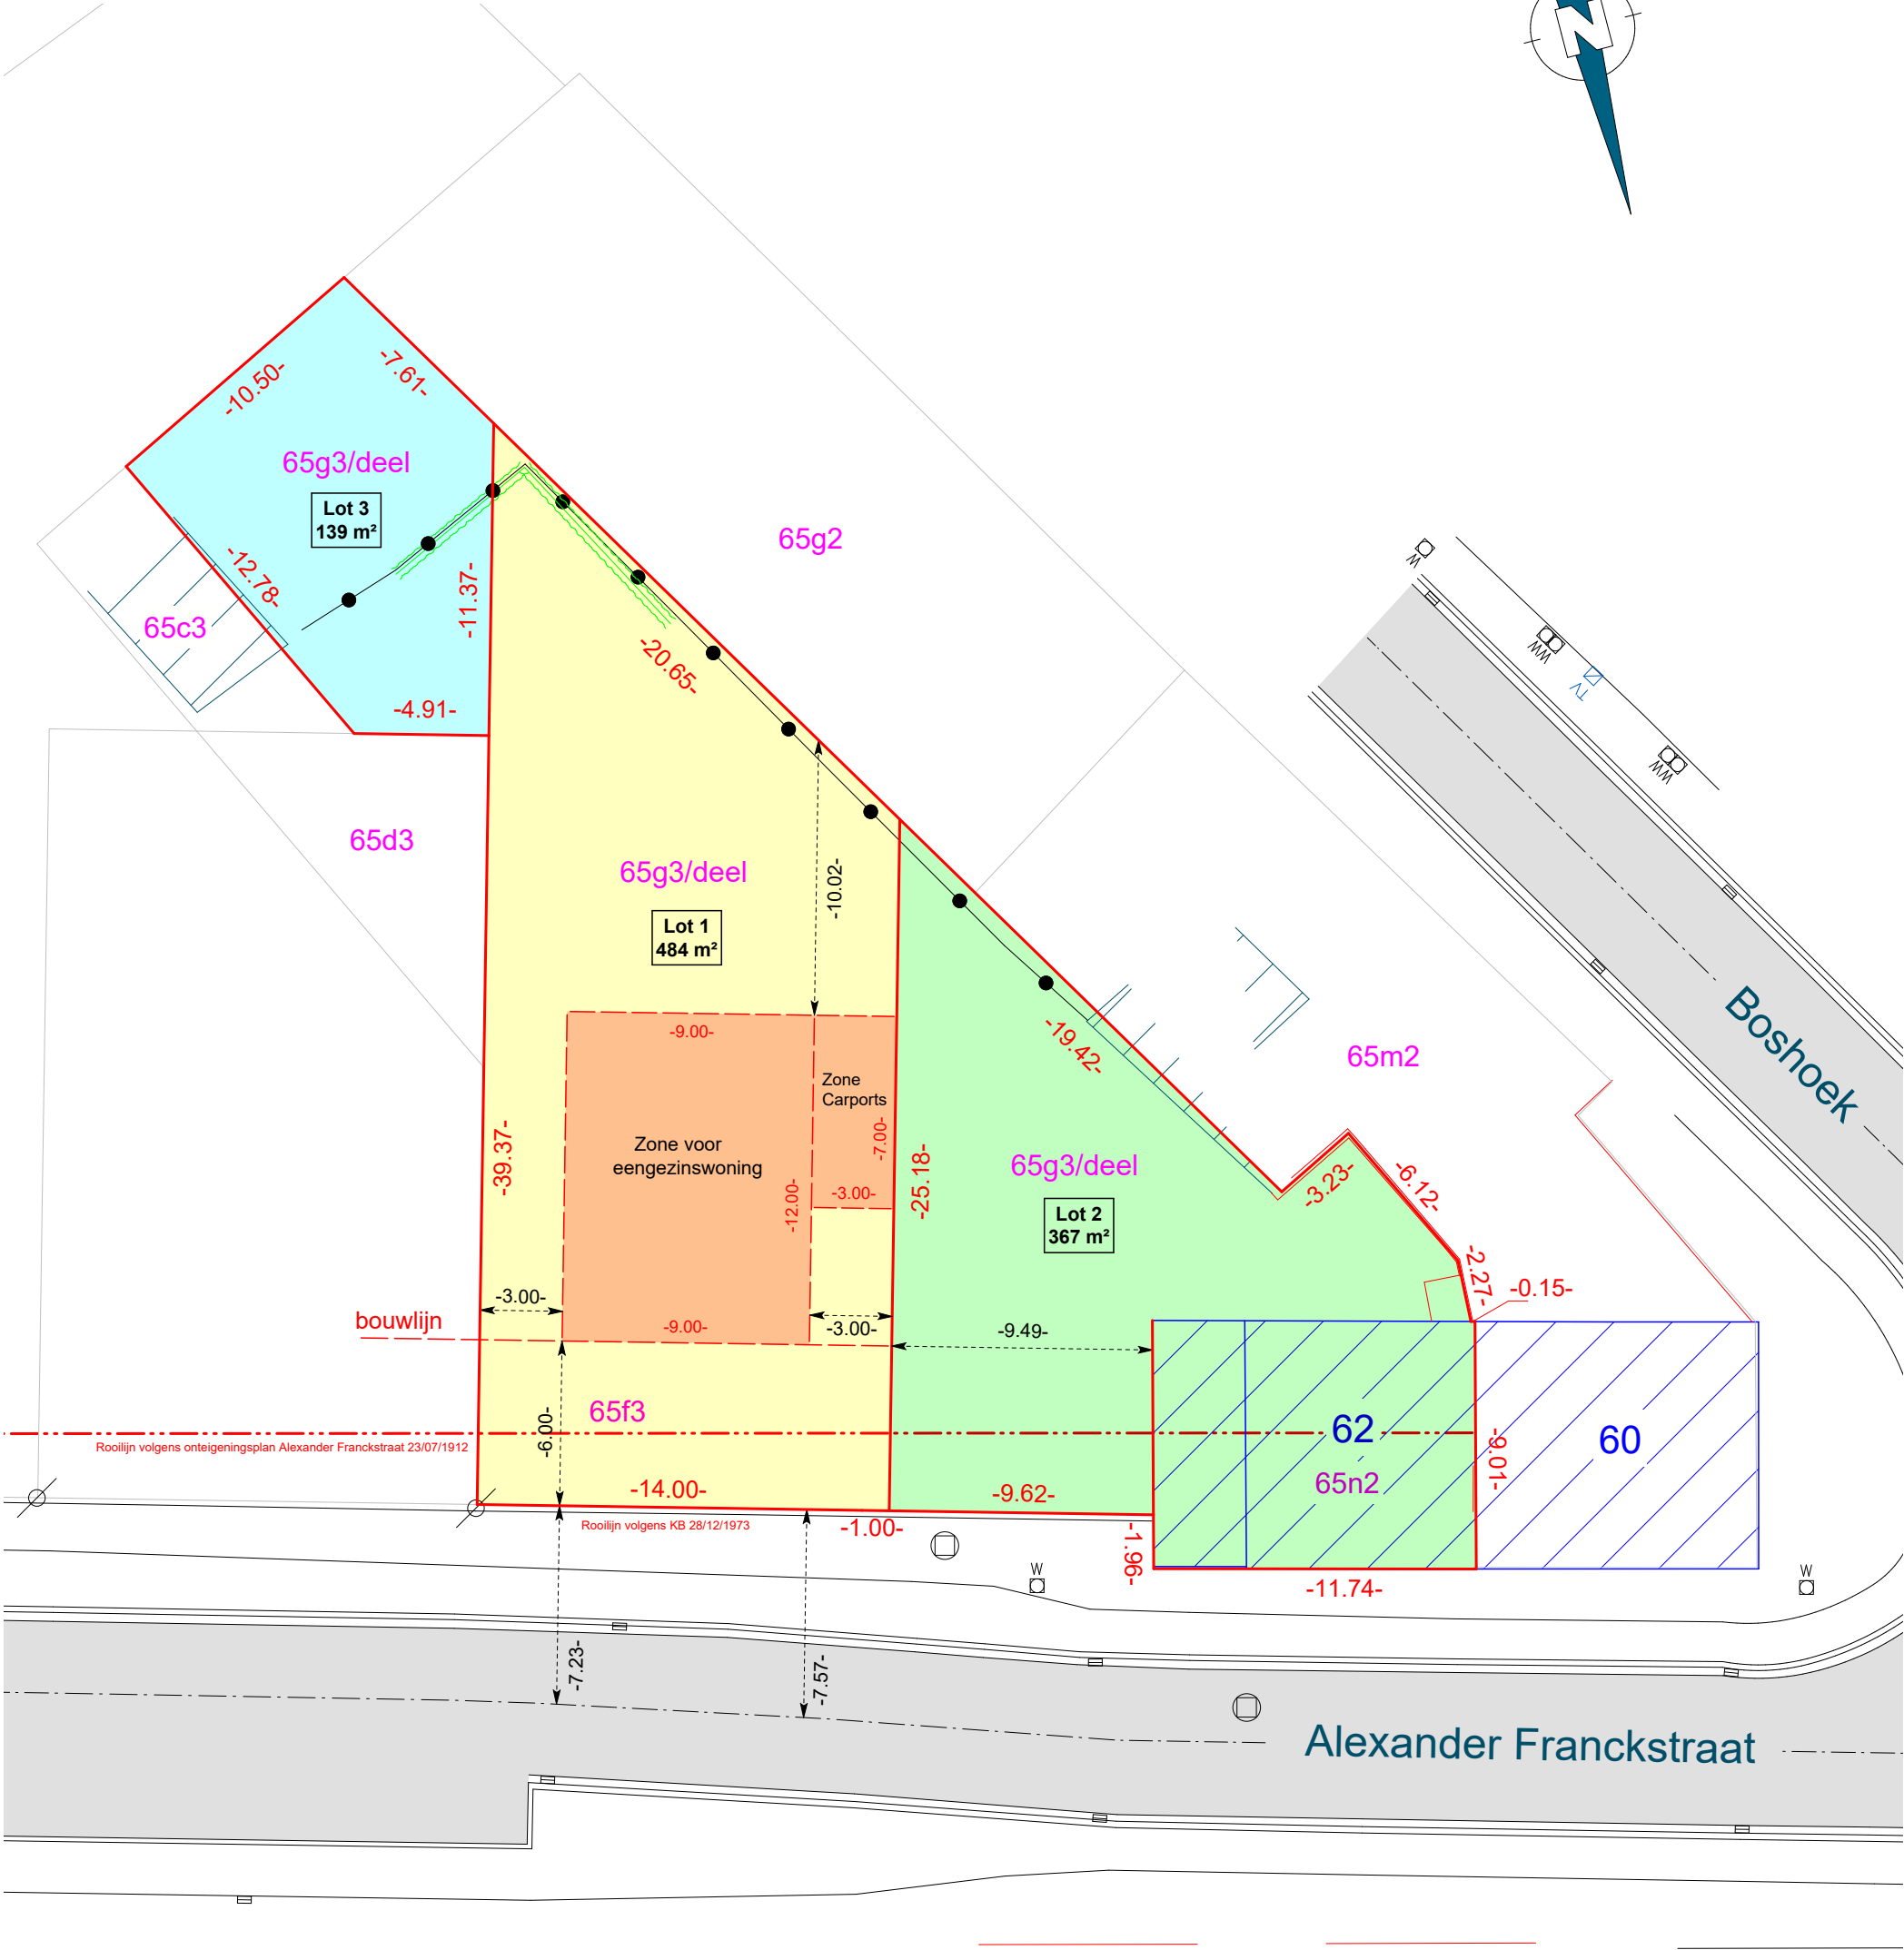


Verkavelingsplan nieuwe toestand

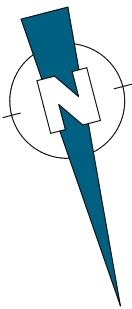

Plan opgemaakt met behulp van:

- Opgemeten bestaande toestand door Landmeterskantoor Van Eester BVBA dd. 5 maart 2025
- Plan opgemaakt door landmeter-expert. Bart Palmers te Kapellen dd. 12 augustus 2024.

Opgemaakt en in plan gebracht
door Landmeter - Expert

Ronny Van Eester
LAN 141572



TEL: 03/484 40 84
Email: info@landmetervaneester.be
www.landmetervaneester.be

Gemeten door	BB	Opgevolgd door	FD
Schaal	1/250	Papier	A3
Coörd.syst.	Lambert 72	Hoogtesyst.	TAW
Dossiernummer	Datum		
RVE OP 2025 02 139	09/07/2025		

Verkavelingsplan nieuwe toestand

Identificatienummer plan:

Boechout
Alexander Franckstraat 62
2530 Boechout

Afdeling 1 Sectie D Nummer(s) 65N2, 65G3, 65F3

Oppervl. gemeten 991 m²

RVE OP 2025 02 139 WM