




# GRONDPLANNEN - LOT24

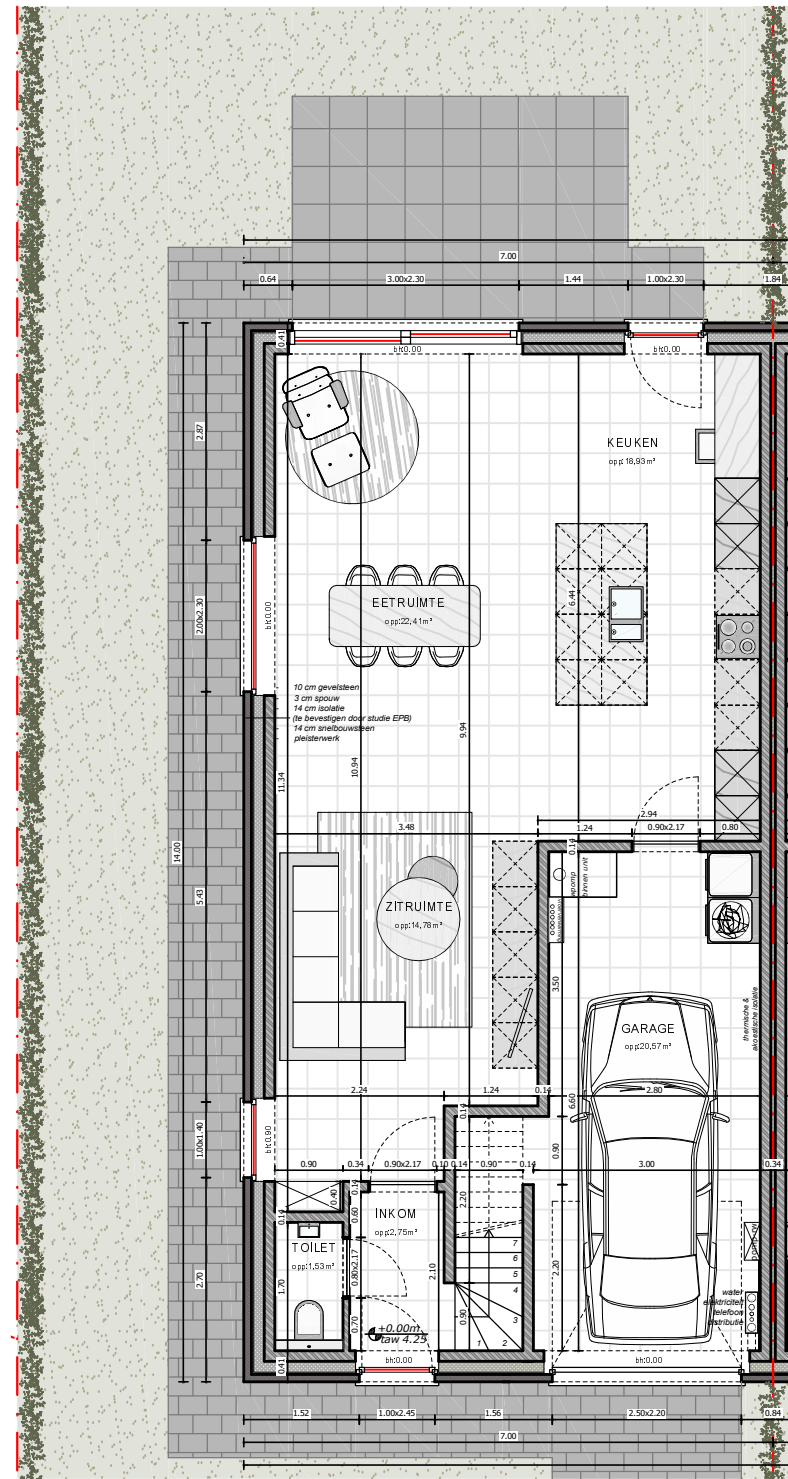

+00 gelijkvloers

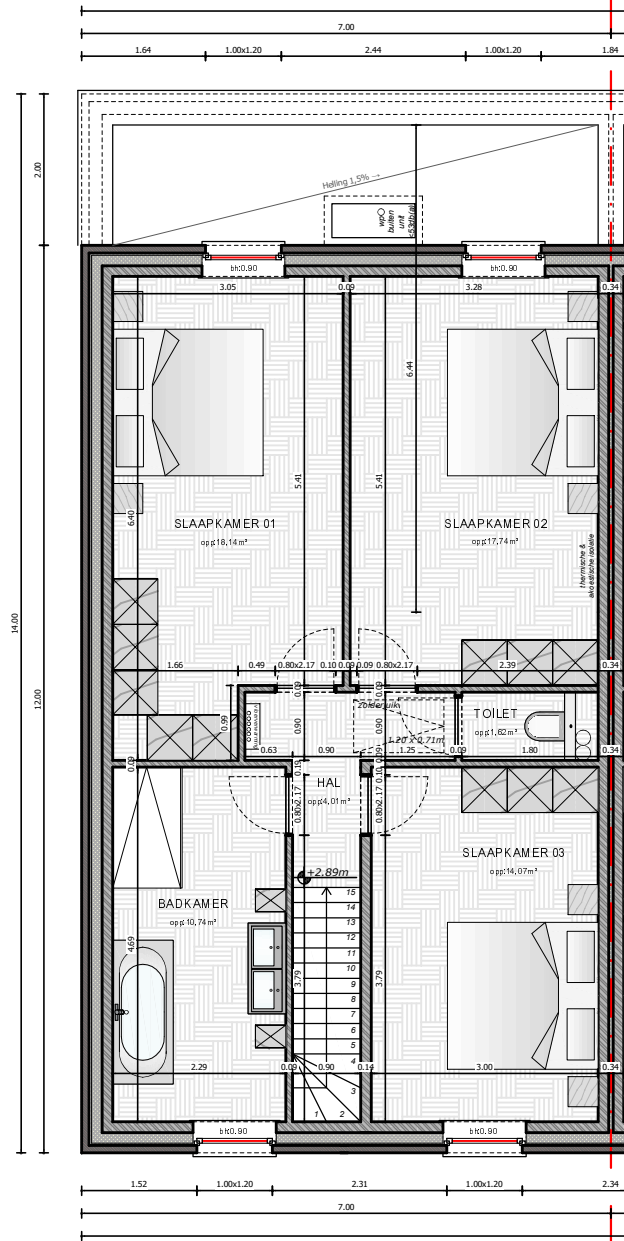

+01 1e Verdieping

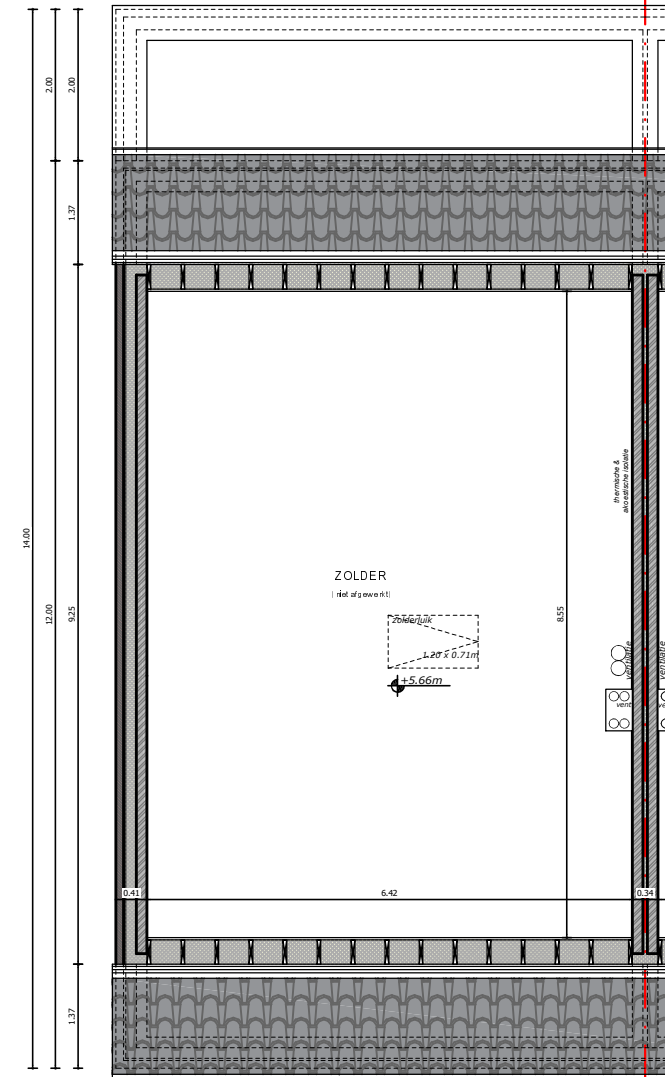

+02 2e Verdieping

De weergegeven meubelstukken dienen louter ter illustratie en zijn niet inbegrepen in de verkoopovereenkomst.  
De plannen en de daarop vermelde afmetingen zijn richtinggevend.  
Aanpassingen ten gevolge van de stabiliteitsstudie of gekozen uitvoeringsmethoden zijn nog mogelijk.

## VERKOOPPLAN

Architect:  
**vanhoorn  
maeckelbergh**  
architecten

Bouwheer:  
**JPB Building**  
Betaalbaar wonen

Het bouwen van 4 ééngezinswoningen  
**LIGGING**  
Hoek Akkerstraat 3 - Tarwestraat  
(loten 24, 25, 26 en 27) - 8450 Bredene

**INFO PLAN**  
lot 24  
grondplannen  
datum :  
handtekening kopers:

