




GRONDPLANNEN - LOT27

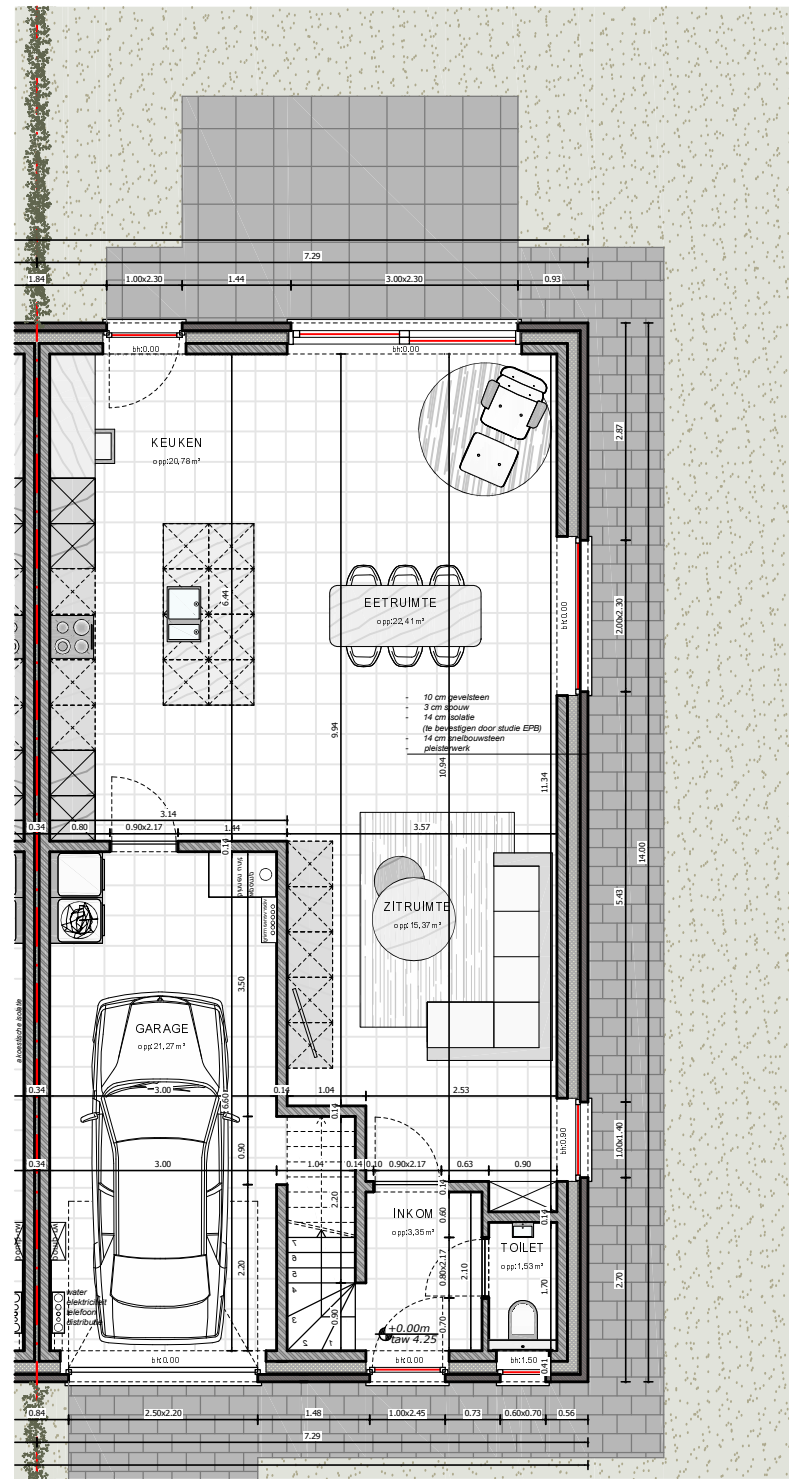

+00 gelijkvloers

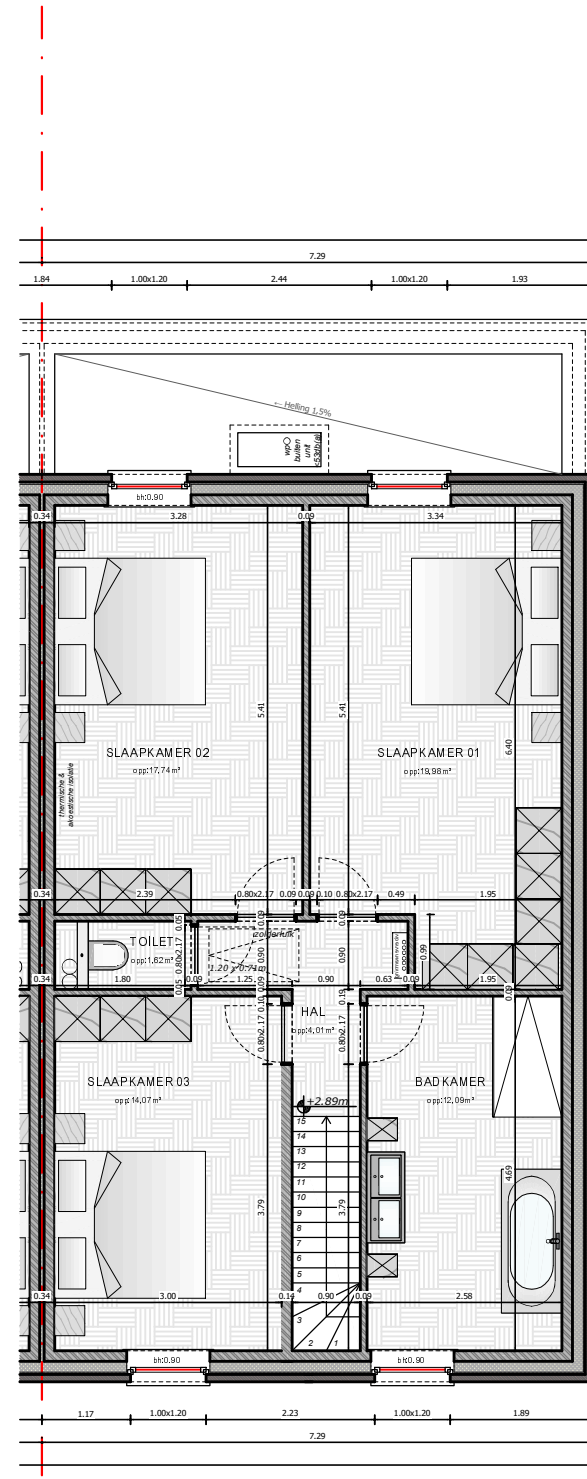

+01 1e Verdieping

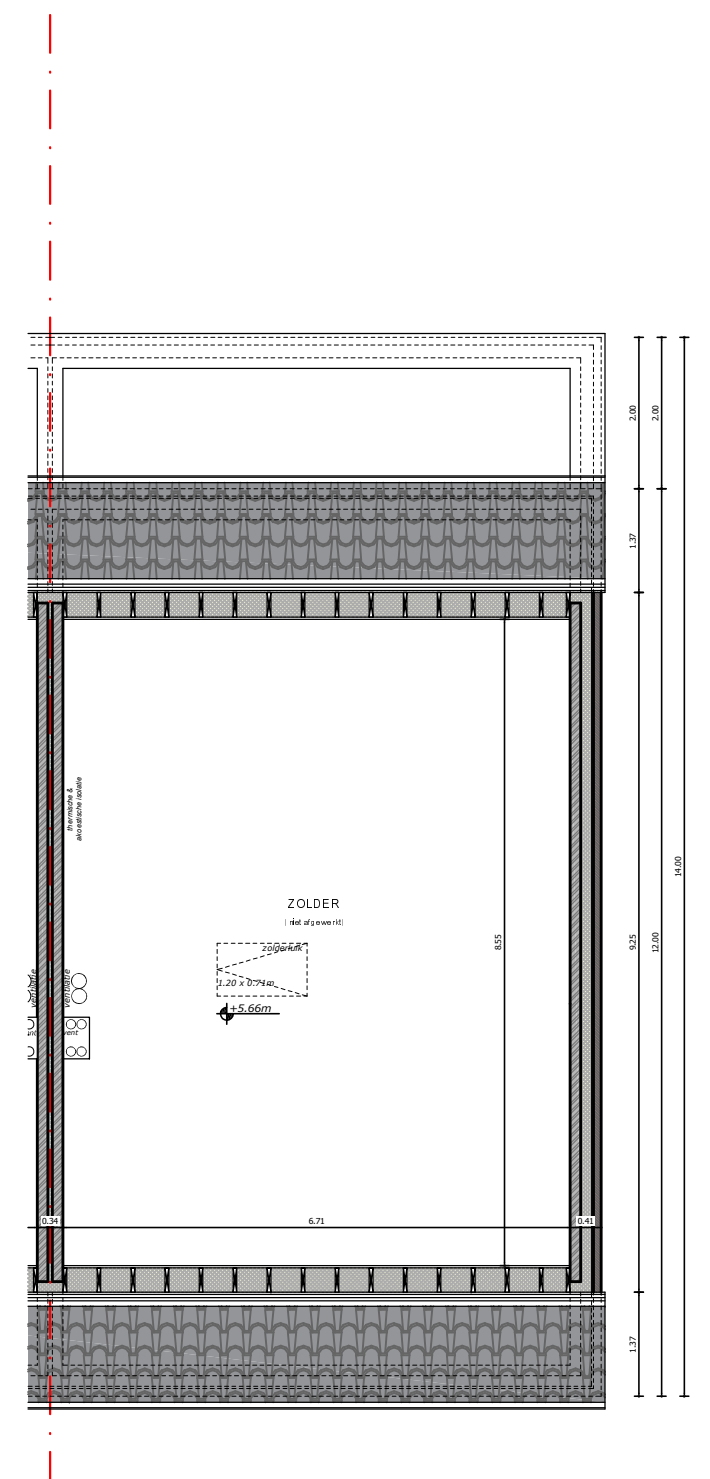

+02 2e Verdieping

De weergegeven meubelstukken dienen louter ter illustratie en zijn niet inbegrepen in de verkoopovereenkomst.
De plannen en de daarop vermelde afmetingen zijn richtinggevend.
Aanpassingen ten gevolge van de stabiliteitsstudie of gekozen uitvoeringsmethoden zijn nog mogelijk.

VERKOOPPLAN

Architect:
**vanhoorn
maeckelbergh**
architecten

Bouwheer:
JPB Building
Betaalbaar wonen

Het bouwen van 4 ééngezinswoningen

LIGGING
Hoek Akkerstraat 3 - Tarwestraat
(loten 24, 25, 26 en 27) - 8450 Bredene

INFO
PLAN

lot 27
grondplannen

handtekening kopers:

datum :

