

Appartement 42/3

Totale oppervlakte van +/- 112m²

3 Kamers

1 Badkamer met was/droogruimte

Ruime open keuken en leefruimte

Ruime inkomhal met vestiaire

Kelderberging incl.

Ruim toilet met handenwasser


Gezellig zonneterras met buitenberging

EXTRA TROEVEN:

- INSTAPKLAAR

- CENTRUMLOCATIE

- EPC B

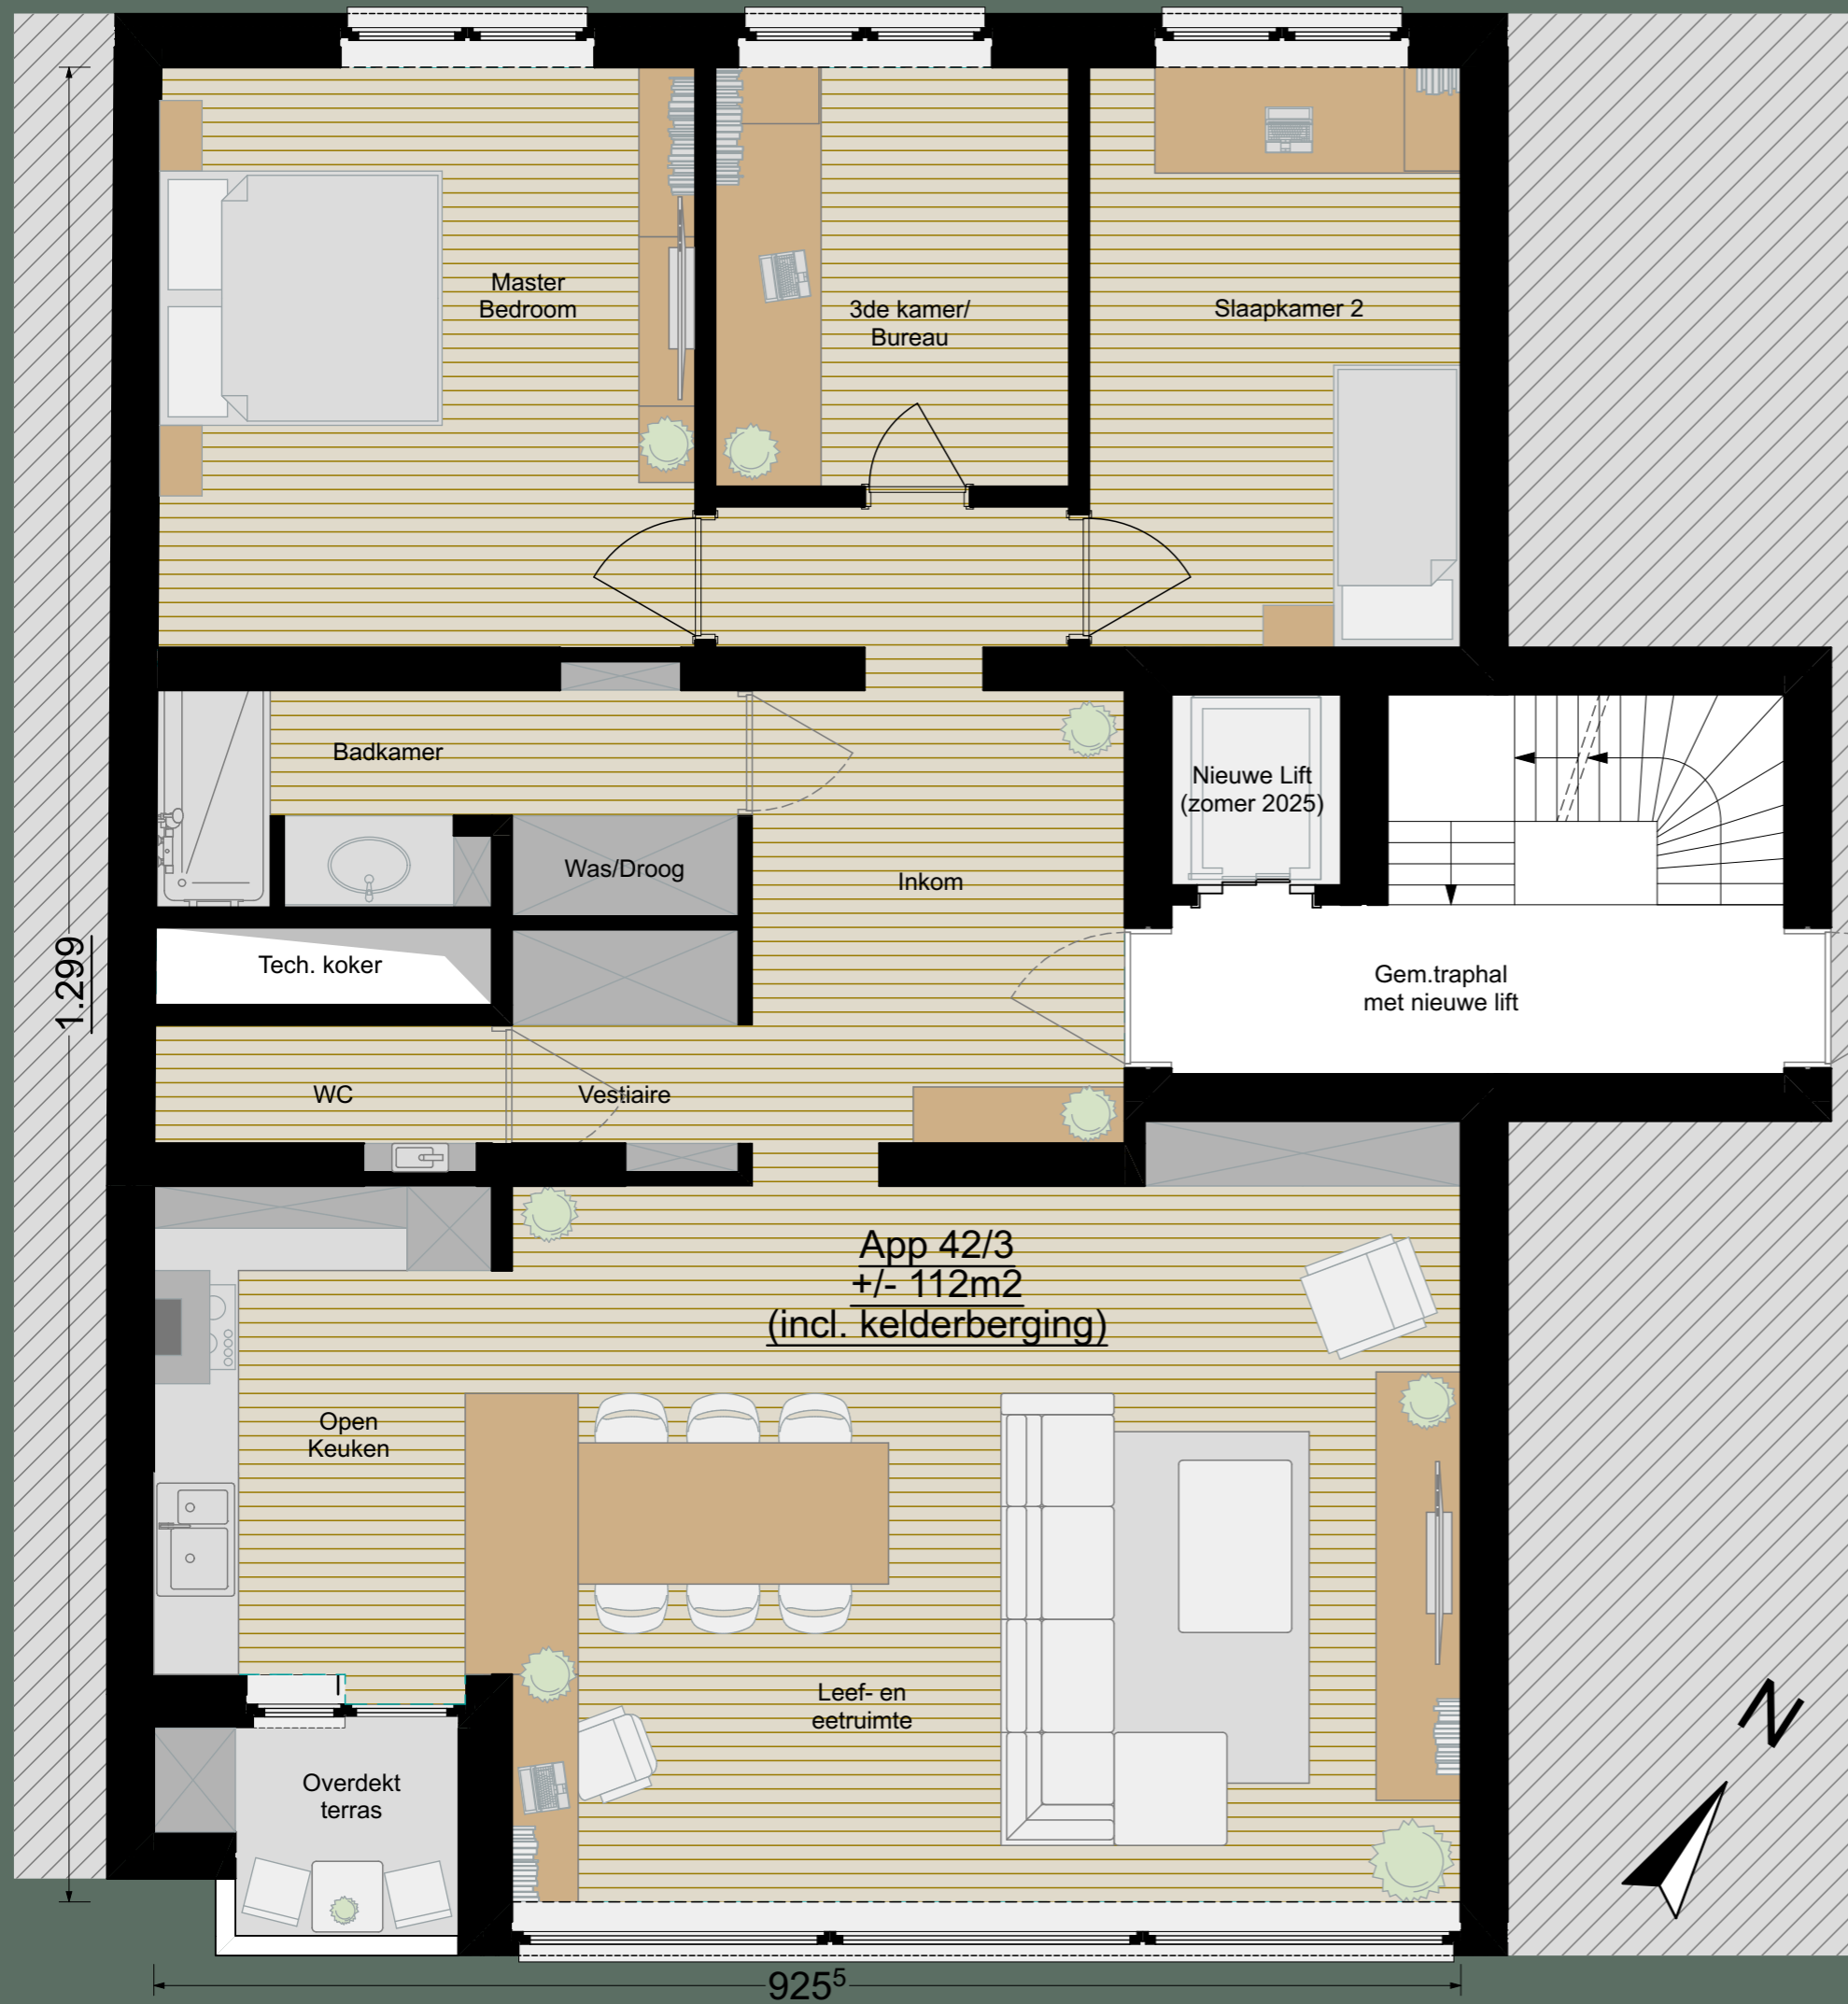

1.299

925⁵

