GEMEENTE 's GRAVENWEZEL.

OPDRACHT	BOUWEN VAN EEN VILLA TE 's GRAVENWEZEL, SECTIE C. Kad. nr. 143, 144, 155 "DE FIELTJENS" G48
OPDRACHTGEVER	De heer en mevrouw André VANDENBROUCKE, DE VREE Thonetlaan, 110, Antwerpen. L.O.

Opdrachtgever	Architekt	Aannemer
De Heer en Mevrouw André VANDENBROUCKE, DE VREE Thonetlaan, 110, Antwerpen. L.O.	De Heer André MEEUSSEN Looystraat, 26, tel 65.593 Vosselaar	

Plan II	Planzichten.
Schaal 1/50 - 1/500 - 1/5000	Datum 7 dec. 1965
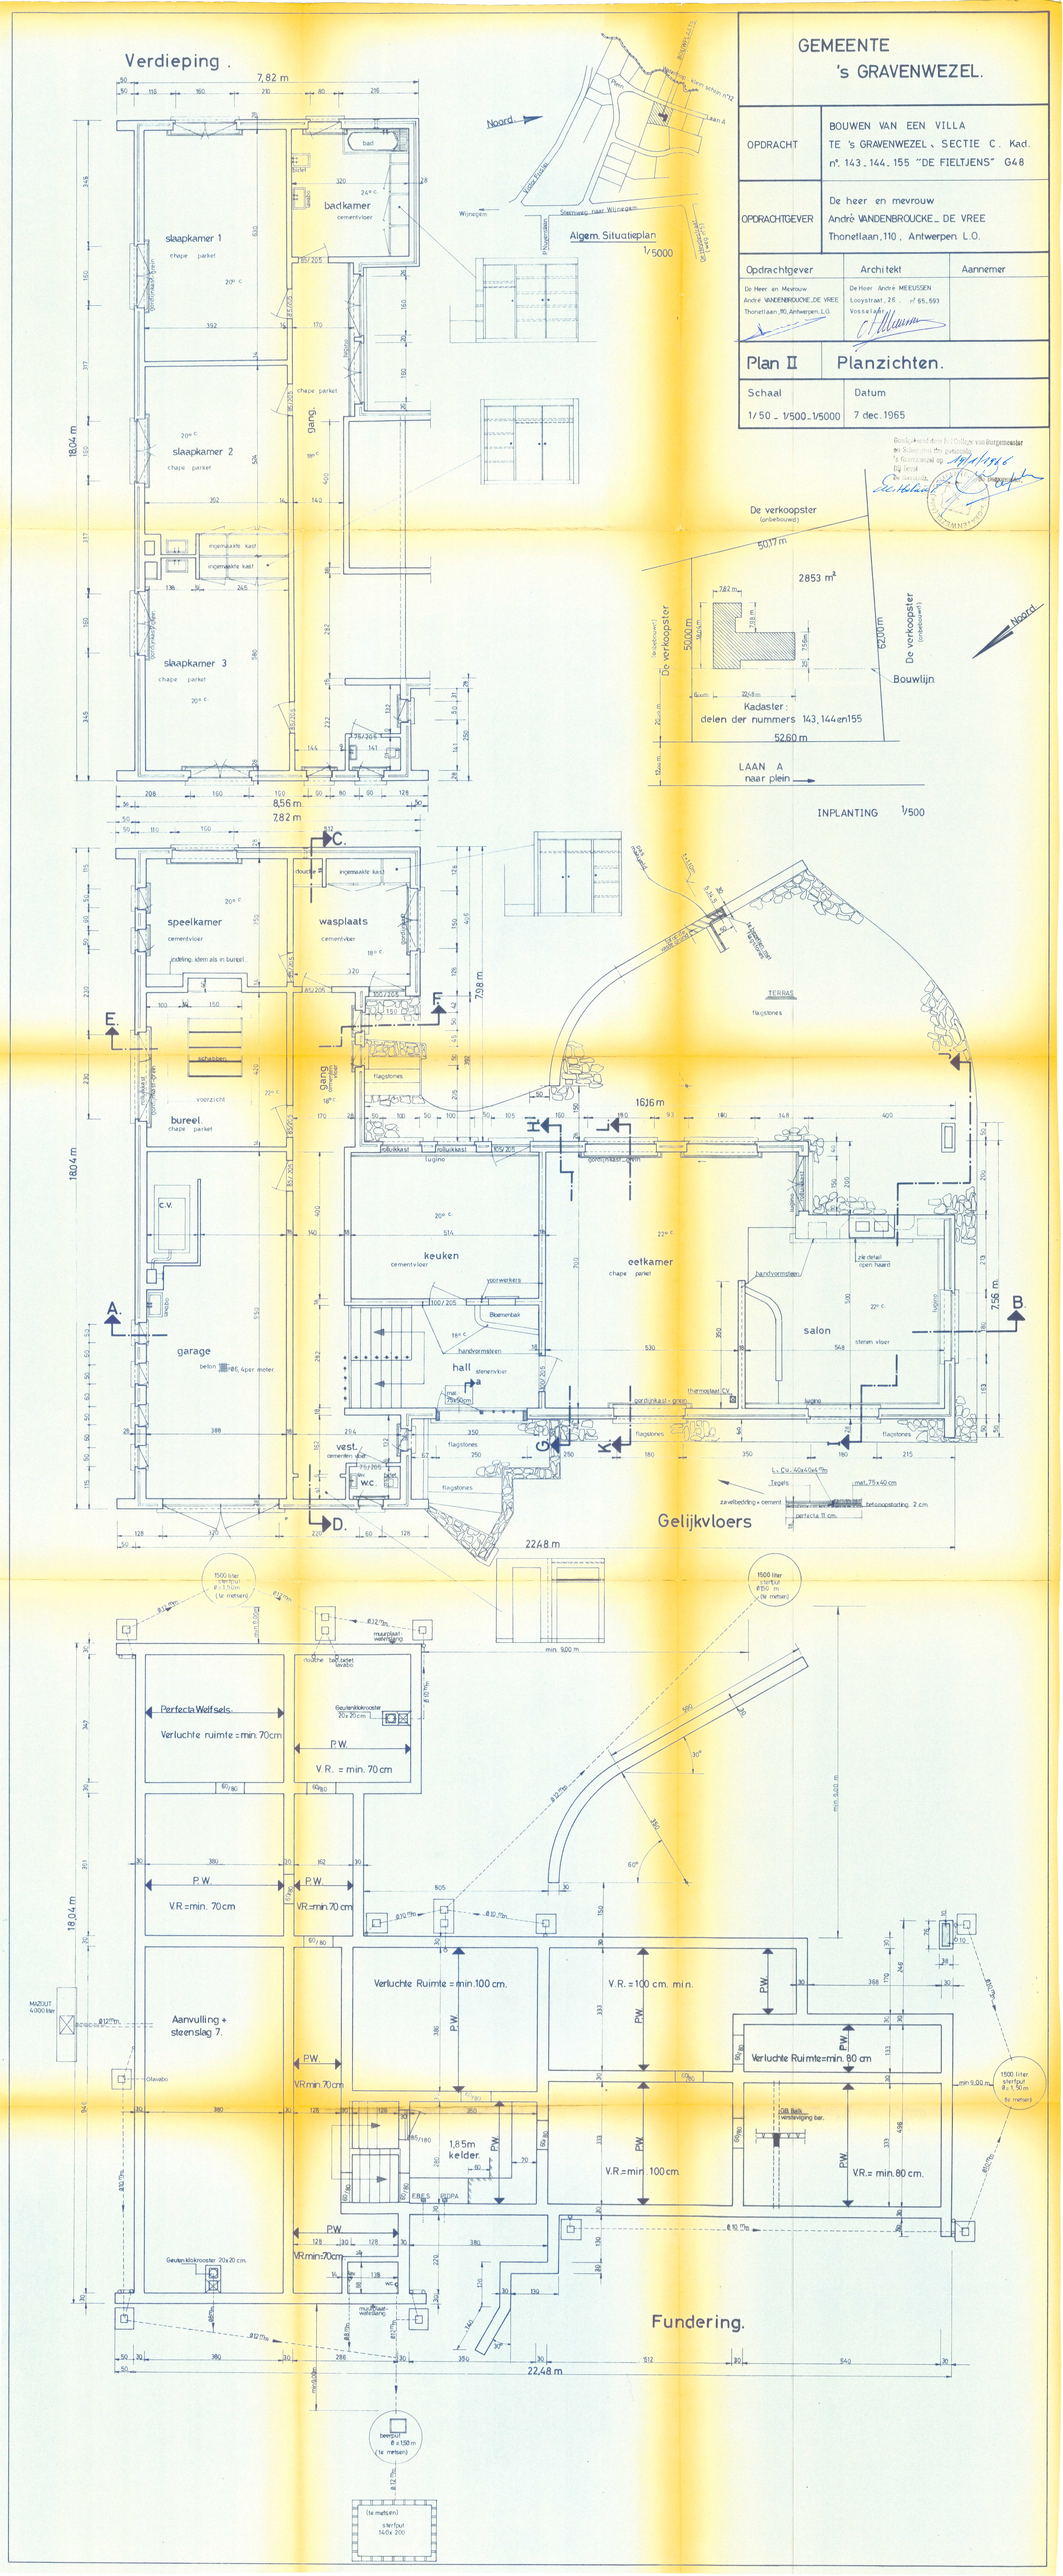
Goedgekeurd door B.W. College van Burgemeester en Schepenen van 's Gravenwezel op 14/4/1966 tot bouw.
De Secretaris: De Helsen
De Burgemeester: [illegible]