




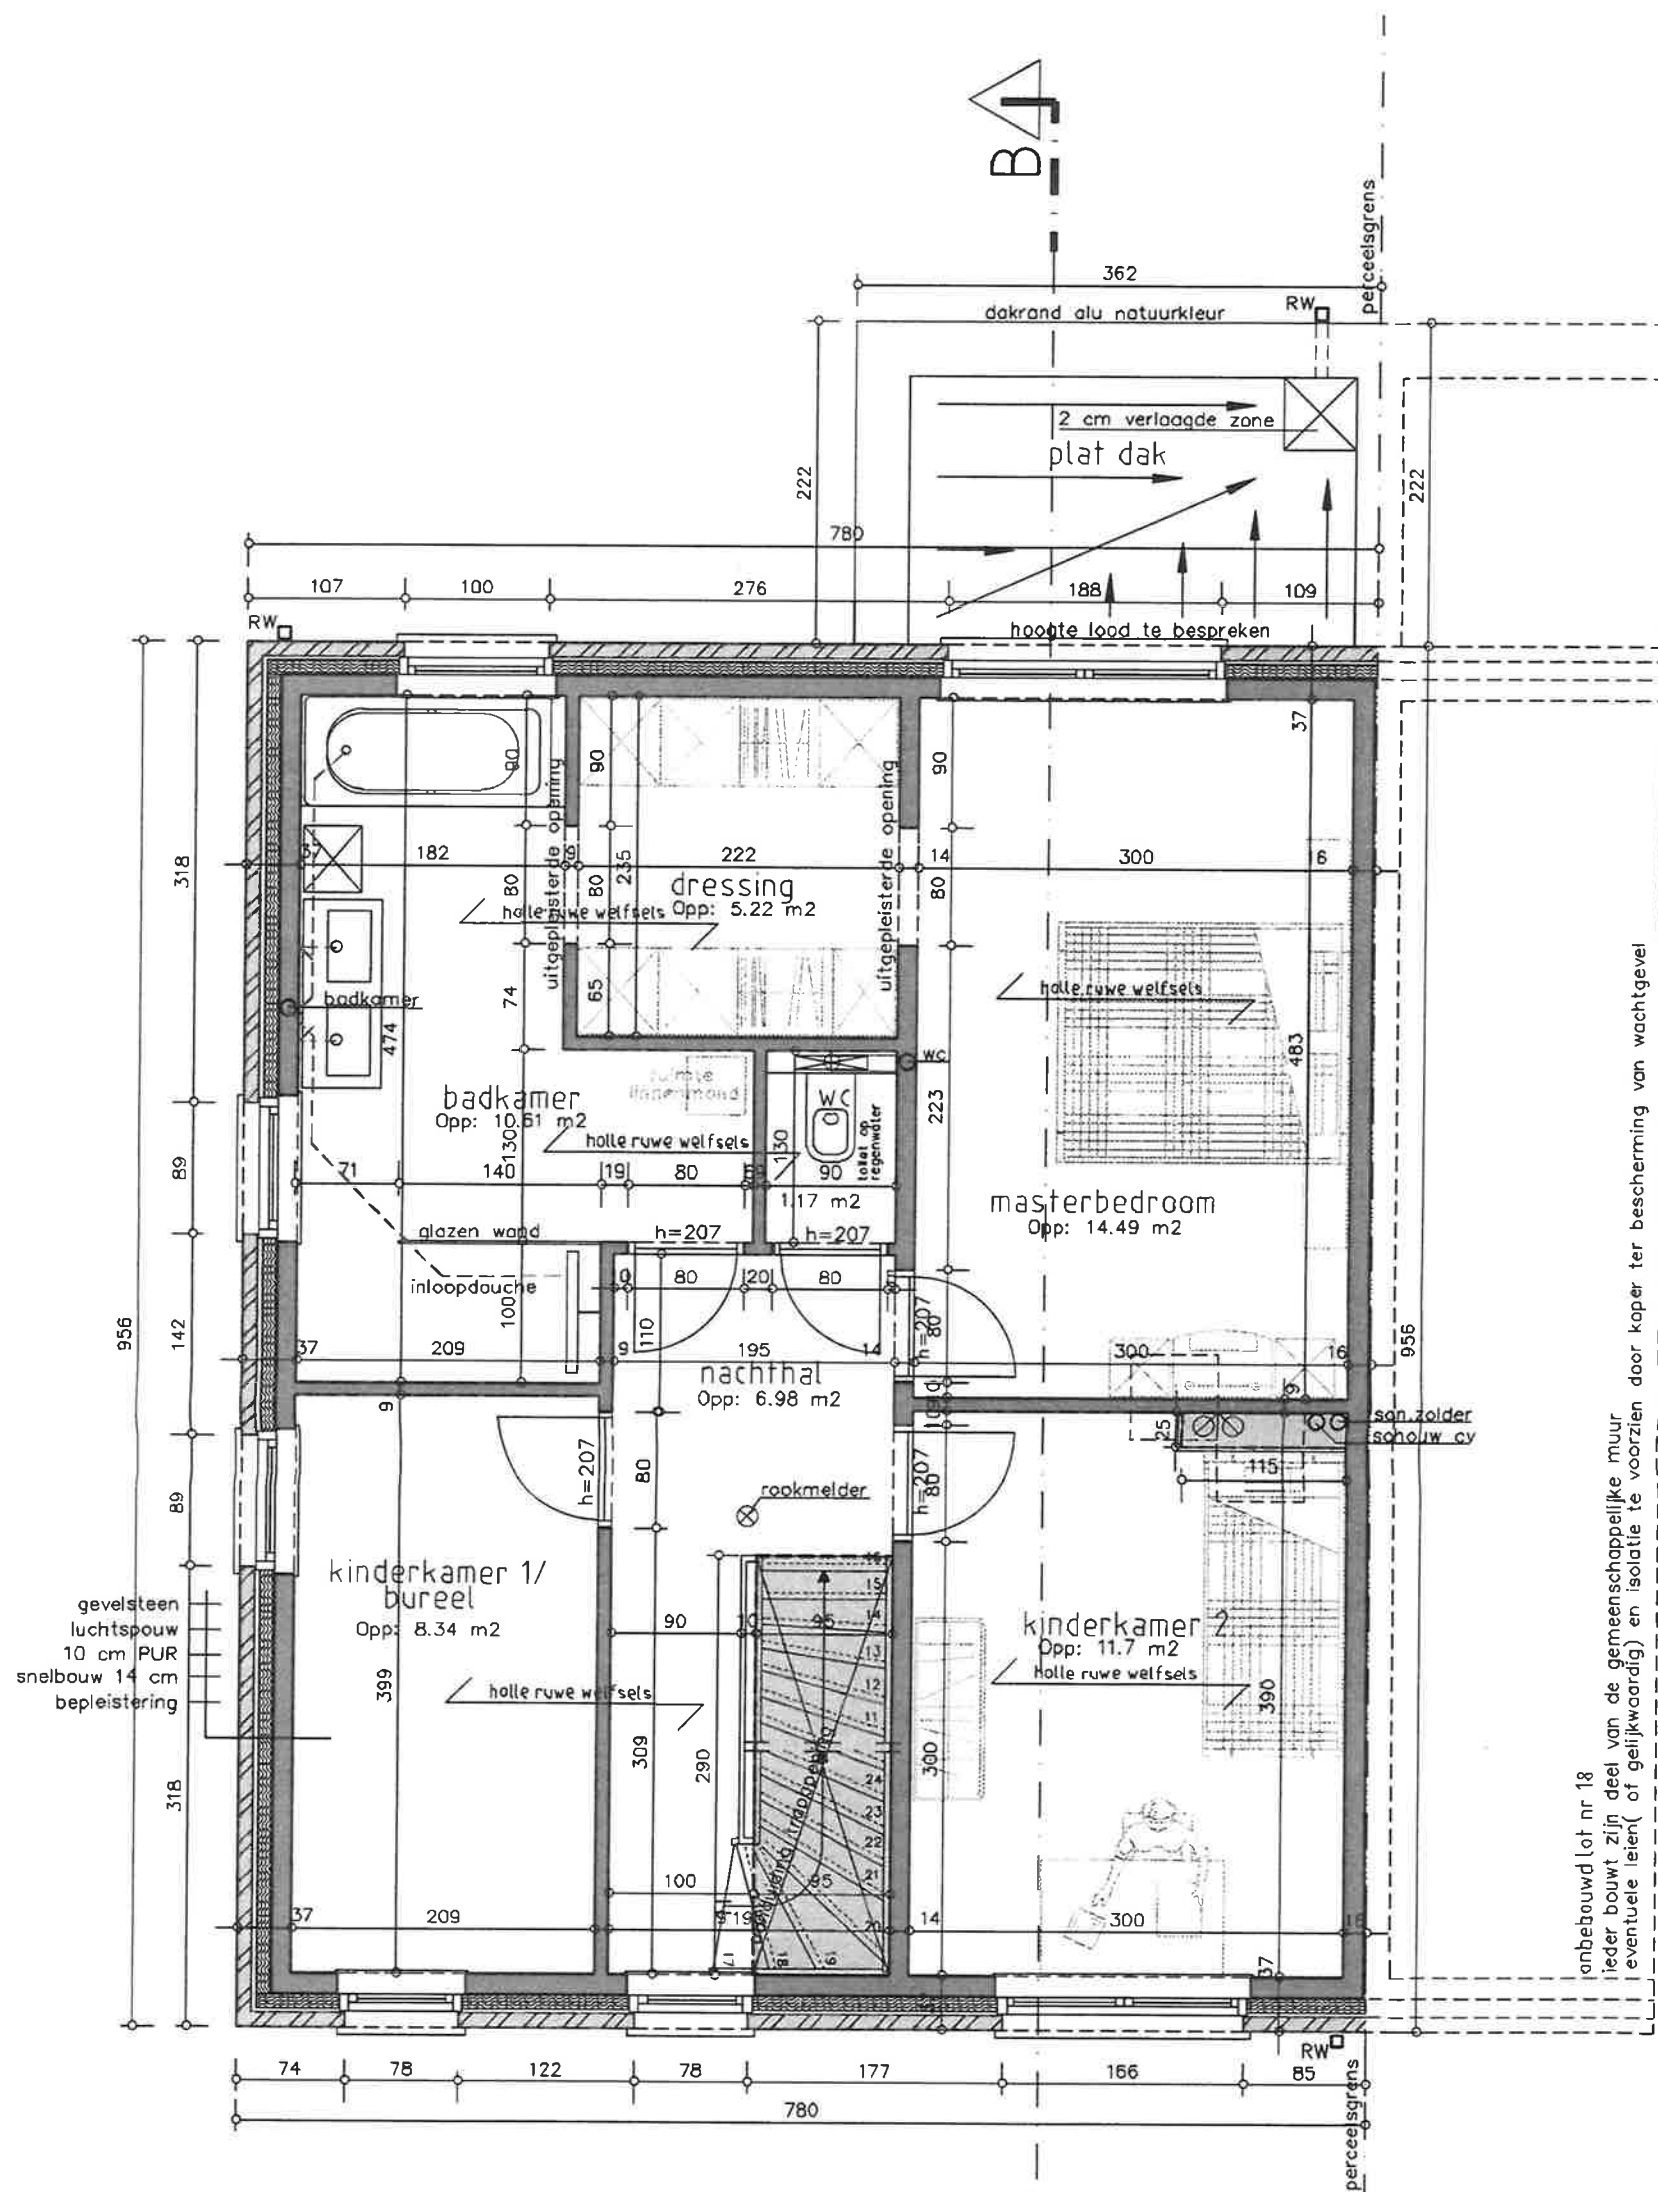

Verdieping Lot 17  
Opp: 74,57 m<sup>2</sup>

0 1 2 3 4 5m

MAATEENHEID: Centimeter

Het bouwen van een eengezinswoning halfopen bebouwing Lot 17

BOUWAANVRAAG BA\_woning\_P\_N\_+1\_1ste verdieping 575 lot 17


schaal 1:50

AANVRAGER Unicas NV | Kerstraat 38, 1755 Gooik | info@unicas.be | tel +32(0)54.300.301  
WERFADRES Ten Inde 29 (lot 17) , 1933 Sterrebeek

23/09/2018

ARCHITECT Lateur Johan | Frankenbos 1, 9860 Scheldewindeke | tel +32(0)9/362.44.63 | gsm +32(0)476/324.329 | johan.lateur@skynet.be

gevelsteen  
luchtsponw  
10 cm PUR  
snelbouw 14 cm

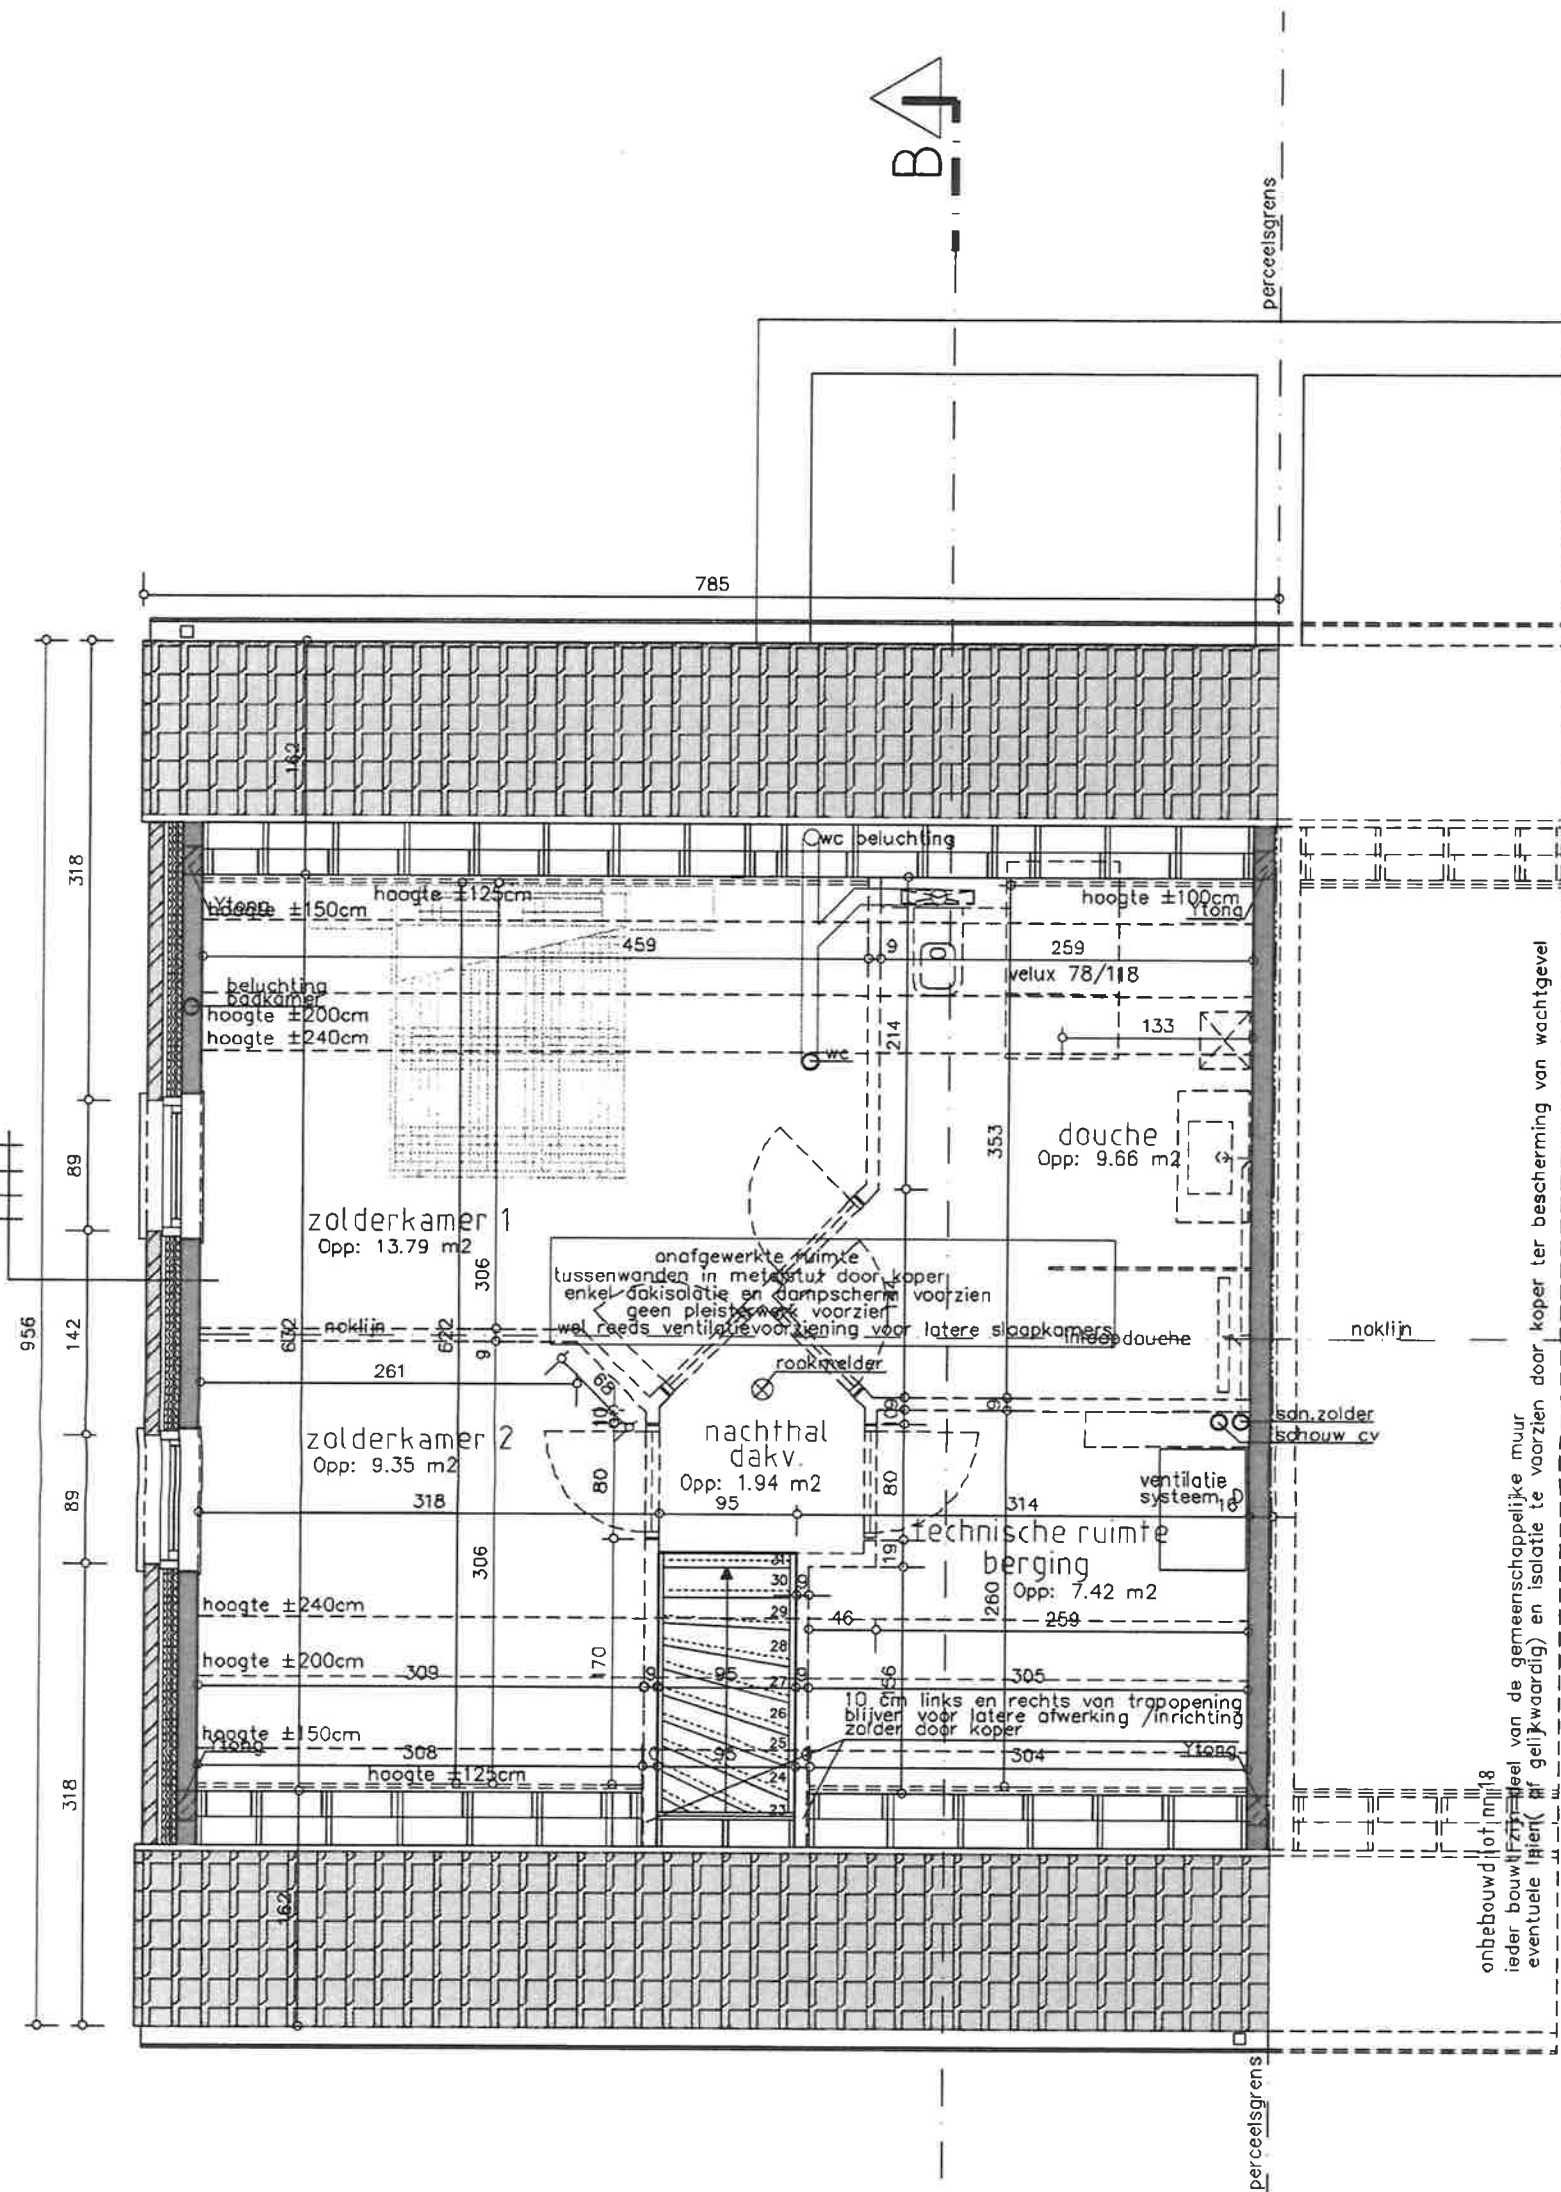

Zolder Lot 17



MAATEENHEID: Centimeter

Het bouwen van een ééngesinswoning halfopen bebouwing Lot 17

BOUWAANVRAAG BA\_woning\_P\_N+2\_zolder 575 lot 17

| schaal 1:50

AANVRAGER Unicas NV | Kerstraat 38, 1755 Gooik | info@unicas.be | tel +32(0)54.300.301  
WERFADRES Ten Inde 29 (lot 17) , 1933 Sterrebeek

| 23/09/2018

ARCHITECT Lateur Johan | Frankenbos 1, 9860 Scheldewindeke | tel +32(0)9/362.44.63 | gsm +32(0)476/324.329 | johan.lateur@skynet.be