
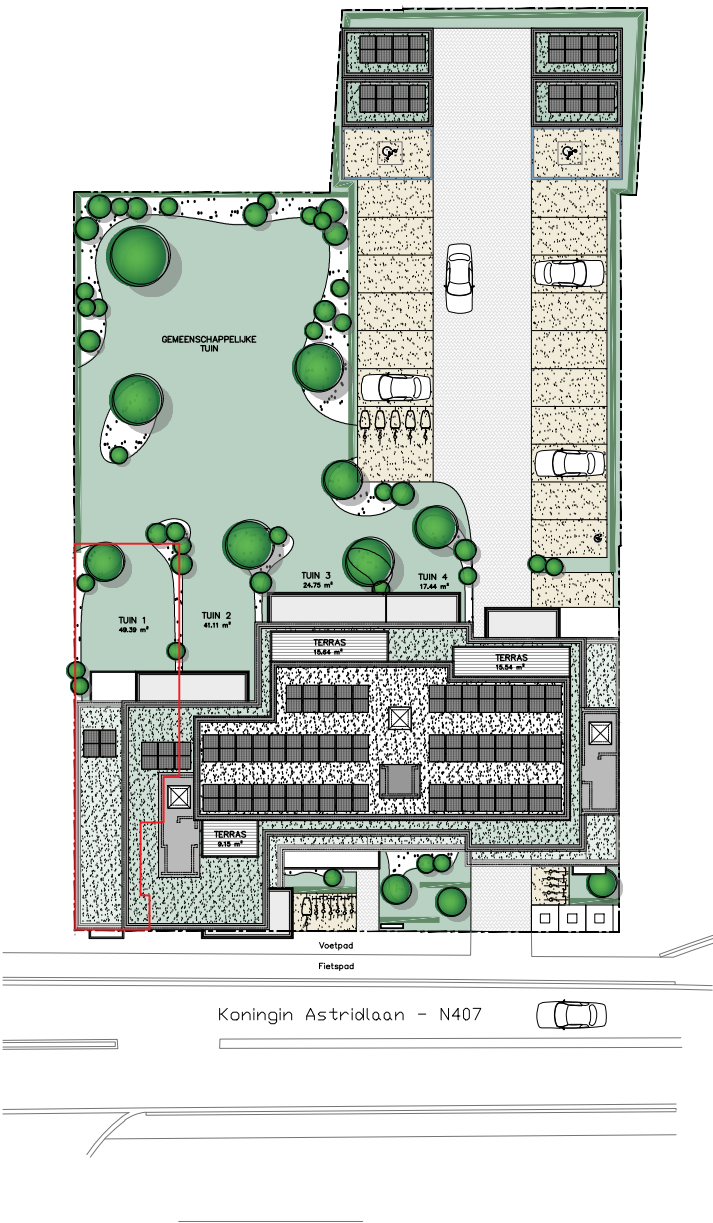
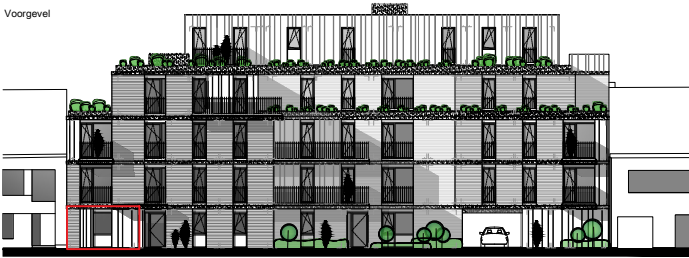


APPARTEMENT 001

Alle meubilair op de plannen is louter illustratief en niet inbegrepen.
Meetcode: bruto vloeroppervlakte = buitenzijde buitenwanden en wanden gemene delen,
midden gemeenschappelijke wanden, technische kokers inbegrepen.
De aangegeven maten zijn +/- maten en kunnen bij uitvoering hiervan afwijken.

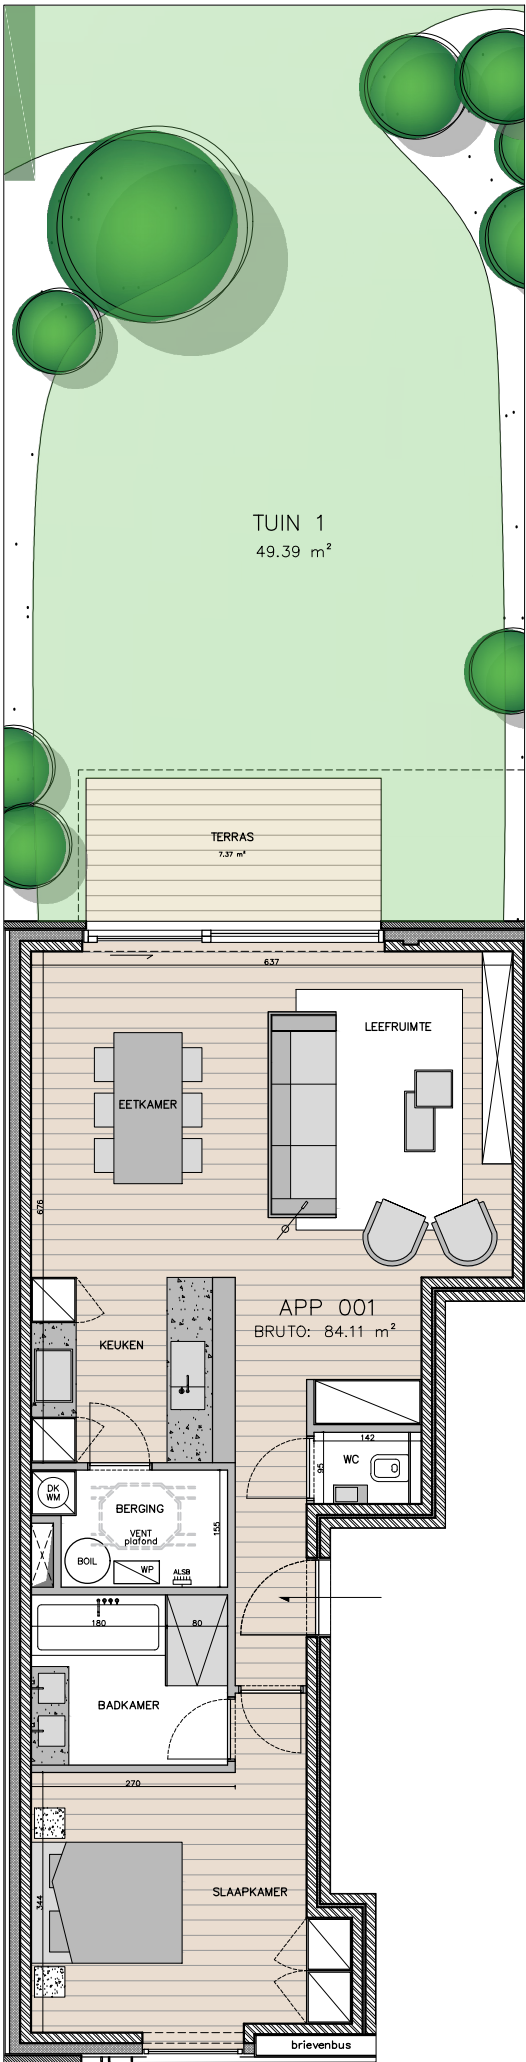

TARCH TIMELESS ARCHITECTURE

ontwerp : Bouwen van een nieuwe meergezinswoningen met 20 entiteiten
ligging : Koningin Astridlaan, 9230 Wetteren
provincie : Oost-Vlaanderen
bouwheer : 3V-Projects bv
adres : Rooberg 15, 9860 Landskouter

dossiernr.:	397-22	plannr.:	APP 001
fase :	COMM	schaal :	1:100

NIVEAU :	APP :	SLPK :
0	001	1
BRUTO OPPERVLAKE :	84.11	m²
TERRASOPPERVLAKE :	7.37	m²
TUINOPPERVLAKE :	49.39	m²

