
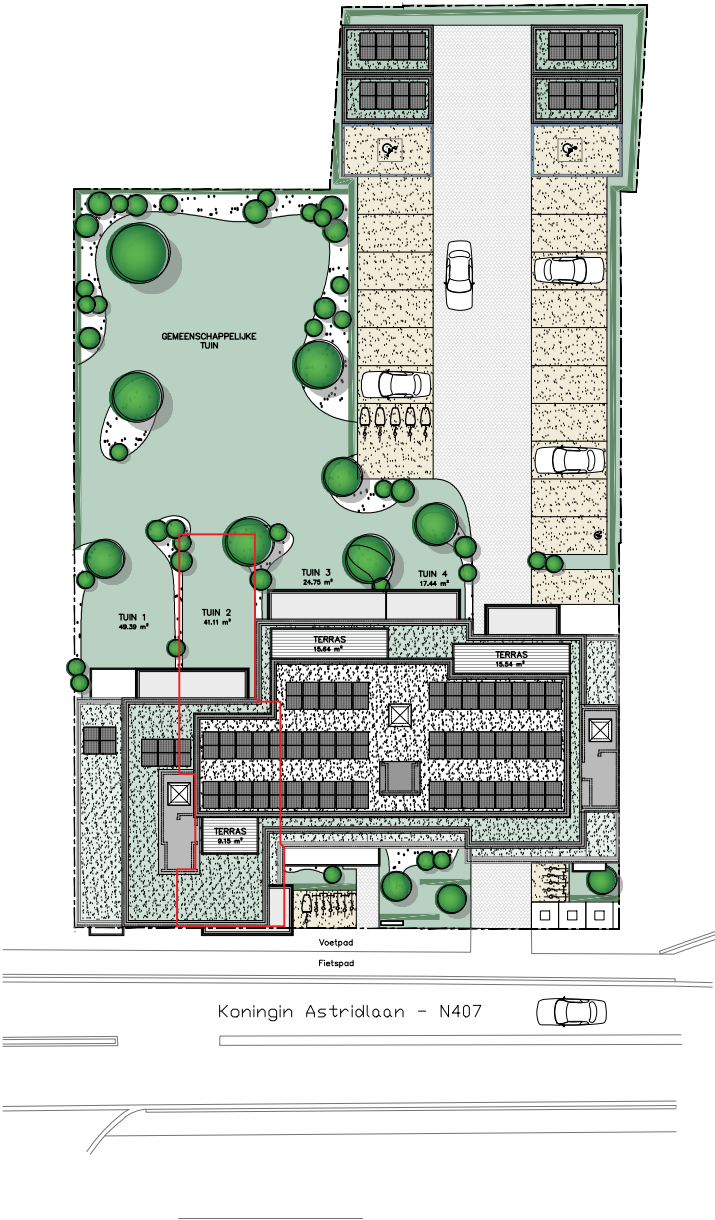


APPARTEMENT 002

Alle meubilair op de plannen is louter illustratief en niet inbegrepen.
Meetcode: bruto vloeroppervlakte = buitenzijde buitenwanden en wanden gemene delen, midden gemeenschappelijke wanden, technische kokers inbegrepen.
De aangegeven maten zijn +/- maten en kunnen bij uitvoering hiervan afwijken.

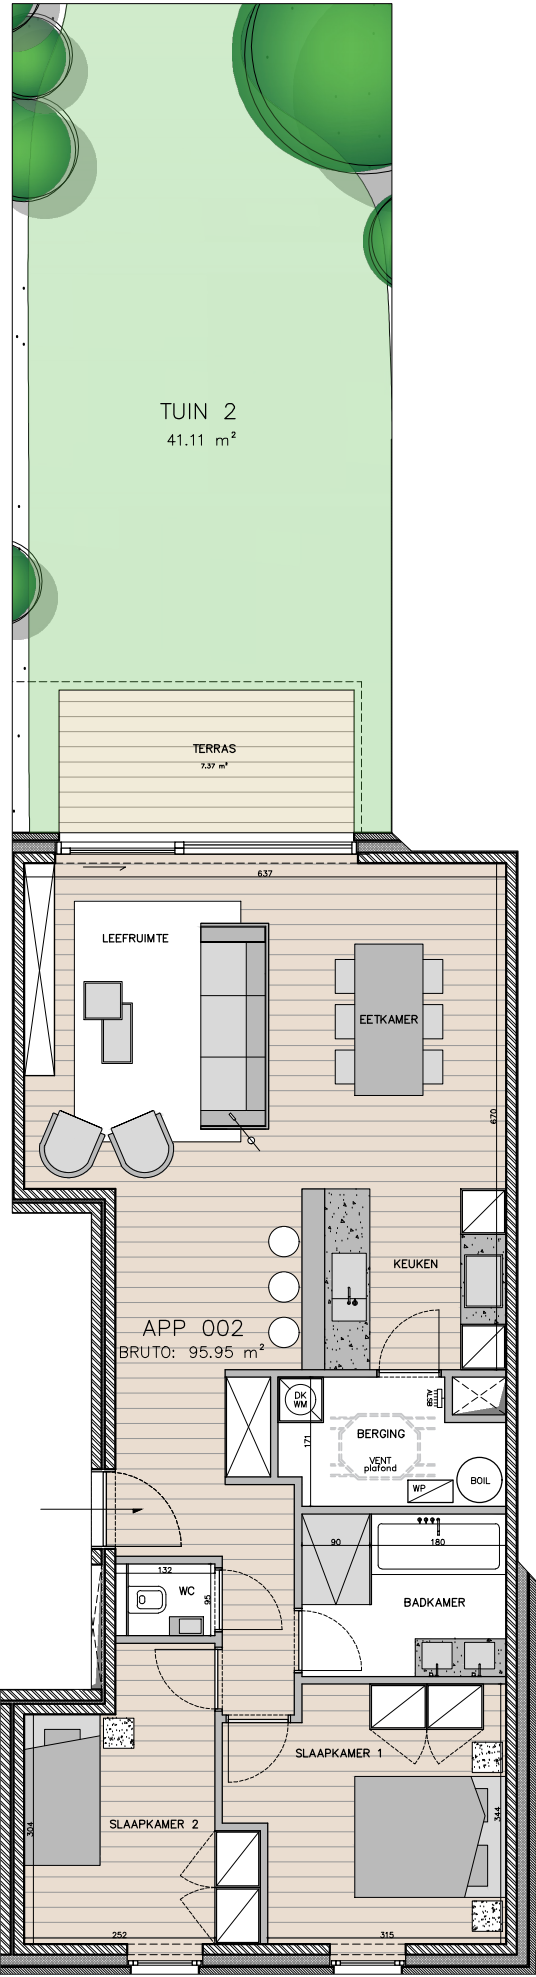

TARCH TIMELESS ARCHITECTURE

ontwerp : Bouwen van een nieuwe meergezinswoningen met 20 entiteiten
ligging : Koningin Astridlaan, 9230 Wetteren
provincie : Oost-Vlaanderen
bouwheer : 3V-Projects bv
adres : Rooberg 15, 9860 Landskouter

NIVEAU : APP : SLPK :
0 002 2

BRUTO OPPERVLAKE : 95.95 m²

TERRASOPPERVLAKTE : 7.37 m²

TUINOPPERVLAKTE : 41.11 m²

dossiernr.:	397-22	plannr.:	APP 002
fase :	COMM	schaal :	1:100

