


Gebouw "Drukkerij"

hoek Apostoliekenstraat-Smiskensstraat,
2300 Turnhout

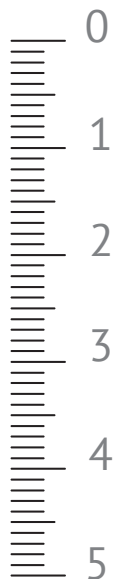

Woning 143

oppervlakte 141,70 m² (69,70 + 72,00)

oppervlakte tuin 108 m²

3 slaapkamers, 1 badkamer, 2 toiletten

gelijkvloers



verdieping




Dit is geen contractueel document, alle afmetingen, oppervlaktes, meubels en toestellen zijn enkel ter illustratie. Berekeningswijze oppervlakte(s) volgens commercieel lastenboek.



SPUICHAL

Gebouw "Drukkerij"

hoek Apostoliekenstraat-Smiskensstraat,
2300 Turnhout

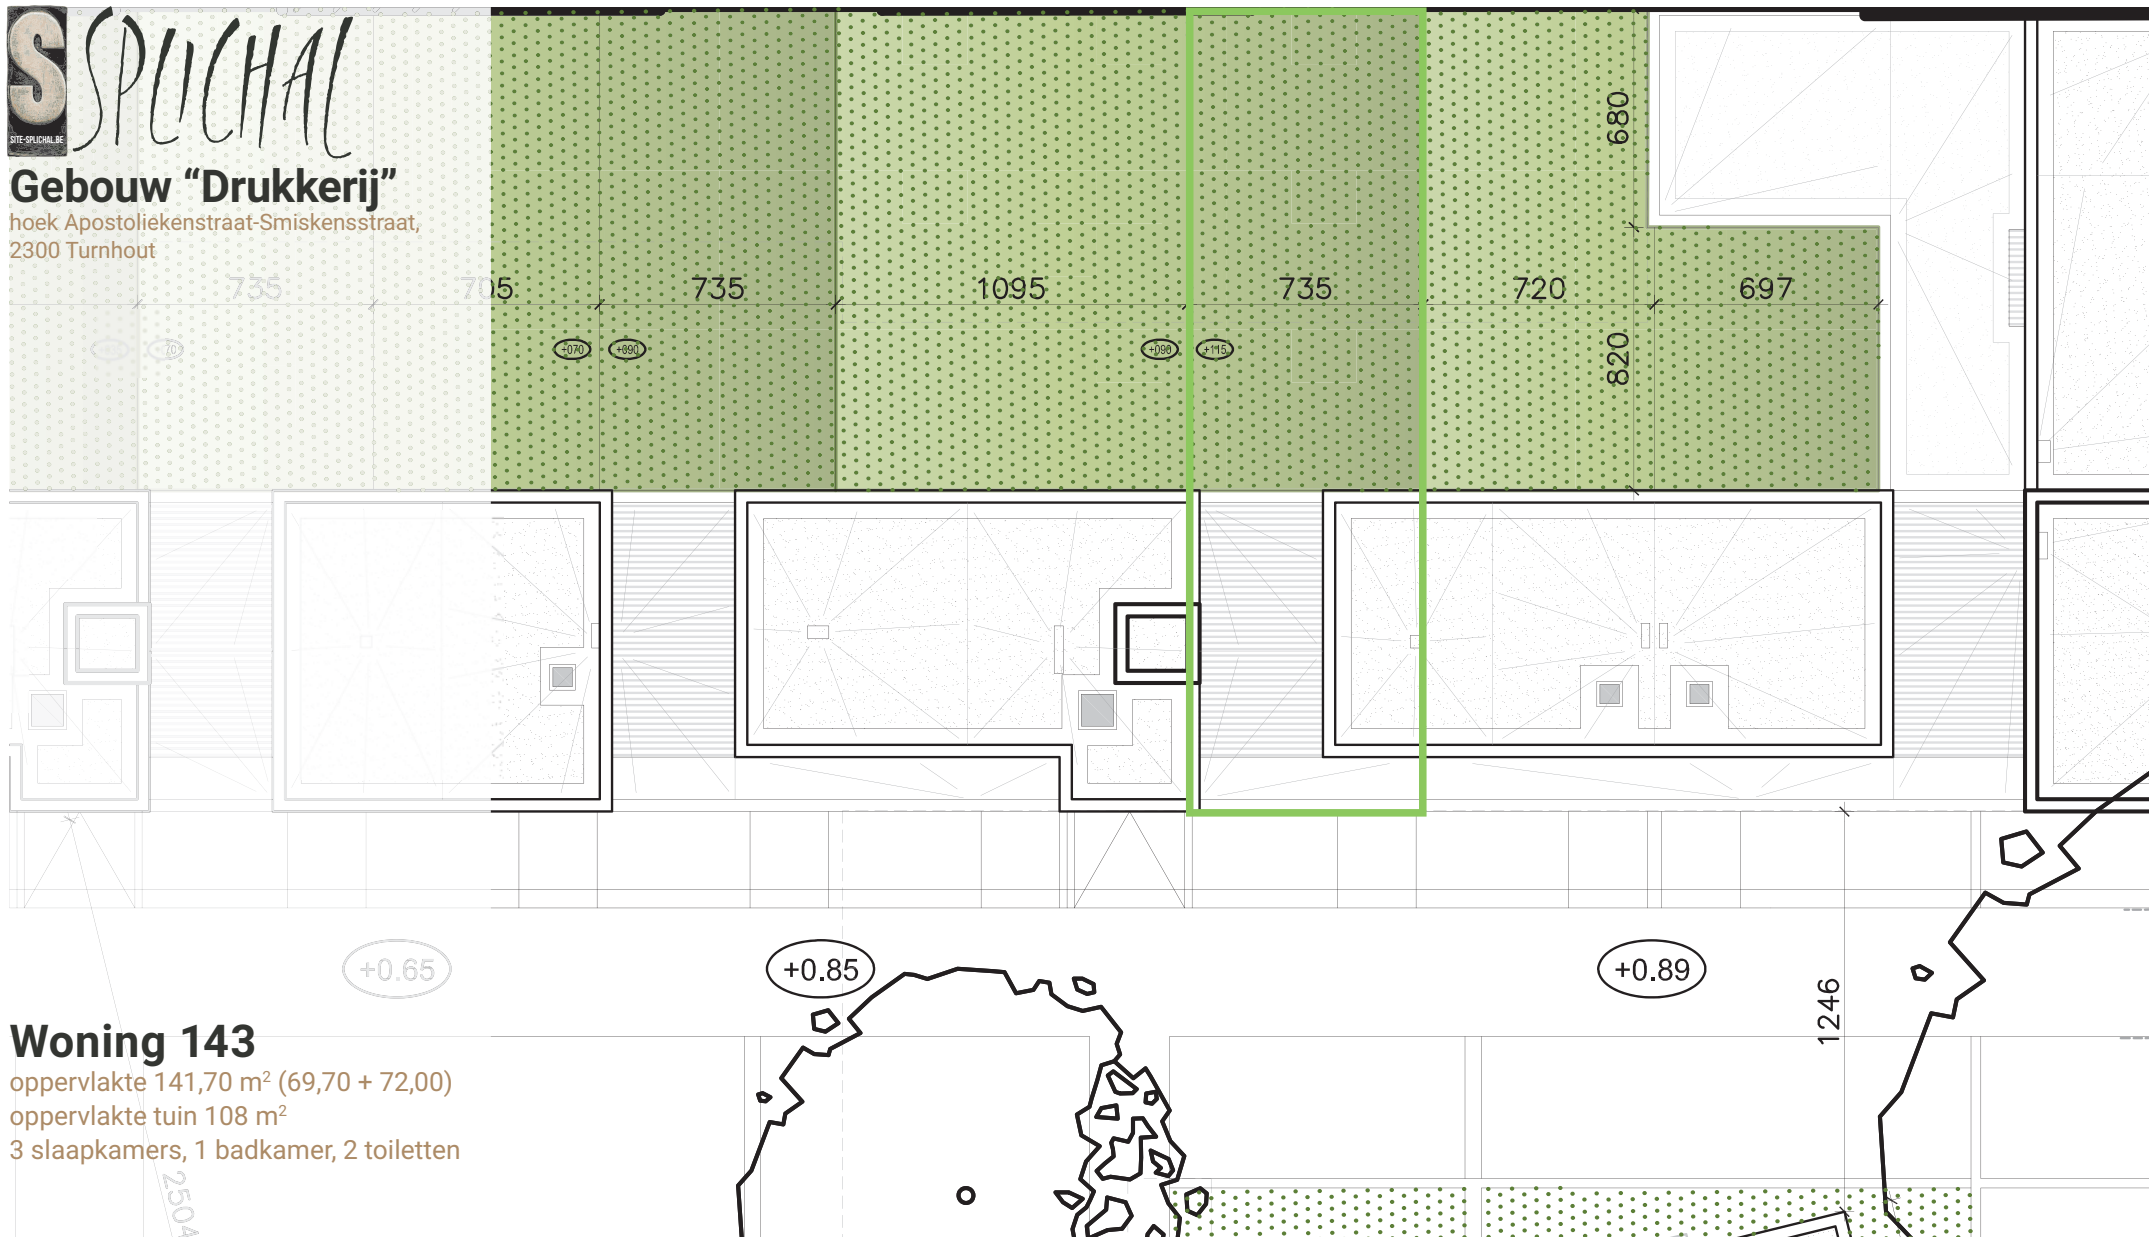

Woning 143

oppervlakte 141,70 m² (69,70 + 72,00)

oppervlakte tuin 108 m²

3 slaapkamers, 1 badkamer, 2 toiletten



Dit is geen contractueel document, alle afmetingen, oppervlaktes, meubels en toestellen zijn enkel ter illustratie. Berekeningswijze oppervlakte(s) volgens commercieel lastenboek.