

Keuringsverslag van een elektrische laagspanning- en zeer lage spanningsinstallatie

CONFORM

Datum keuring: 06/11/2020 **Inspecteur:** Bert Deplae **Mentor:** **Installateur:** Verstraete Peter ebvba
ID-label: Elektrische keuringen immo **Klantreferentie:**
B.T.W. nr.: BE 479 350 541

Merk en type meettoestel: Metrel Eurotest ET61557 **Serie Nr.:** 19370768

Plaats van het onderzoek

Straatnaam: Distellaan
Huisnummer: 23
Busnummer: 304
Postcode: 8434
Gemeente: Westende
Land: België

Eigenaar

Naam: IOV
Straatnaam: Distellaan
Huisnummer: 23
Busnummer: 304
Postcode: 8434
Gemeente: Westende
Land: België

Naam contactpersoon: Verstraete Peter BVBA
Telefoon: 475765686
Gsm nr. (SMS):

Installateur

Naam: Verstraete Peter ebvba
BTW nr.: BE 479 350 541
Telefoonnummer: 0475/76.56.86
E-mail: peter.verstraete1@telenet.be

Type : appartement **EAN :** 541 **Teller Nr.:** -

Aard onderzoek: Controlebezoek van een huishoudelijke installatie volgens AREI boek 1 hoofdstuk 6.5. en 8.2.2 en 4.2.4.3.

Netbeheerder: FLUVIUS **Spanning:** 1~230V **Meter / bord verbinding:** 10 mm² **Max beveiliging:** 40 A
Aantal borden: 1 **Aantal kringen:** 11 **Isolatie:** 14,34 MΩ

Aardelektrode: Aardingslus RE: 5.9 Ω

DIFFERENTIEELSCHAKELAAR

Δ (mA)	In (A)	In - andere (A)	I _{Δt}	Type	Beveiligde kringen	Test	x 2,5
300	40		22,5kA2s (3000A)	A	11	ok	ok
30	40		22,5kA2s (3000A)	A	3	ok	ok

BESCHRIJVING INSTALLATIE

Aantal kringen	Curve	Bescherming IN (A)	(andere)	P	Sectie (mm²)
Zie Schema					
Visueel nazicht (algemeen)	☒ OK ☐ NOK	Directe aanraking	☒ OK ☐ NOK	Indirecte aanraking	☒ OK ☐ NOK
Aansluitingen	☒ OK ☐ NOK	Correcte schema's	☒ OK ☐ NOK	schema in bijlage door Aceg vzw ☒	
Equipotentiale verbindingen	☒ OK ☐ NOK	niet van toepassing ☐ in afwachting			
Continuïteit	☒ OK ☐ NOK	Verlichting / toestellen	☒ OK ☐ NOK	☐ NVT	

OPMERKINGEN - INBREUKEN - NOTA'S

O2 Geen inbreuken vastgesteld.

BESLUIT

- ☒ De elektrische installatie voldoet aan de voorschriften van het AREI Boek 1. De volgende periodieke keuring is te voorzien voor 6/11/2045
- ☒ De nodige maatregelen werden genomen, zodat de ingangsklemmen van de automatische differentieelstroominrichting, geplaatst aan het begin van de installatie, toegankelijk zijn gemaakt door verzegeling.
- ☒ Het (de) ééndraads- en opstellingsschema(s) werden door het erkend organisme voor gezien getekend.
- ☐ De elektrische installatie voldoet niet aan de voorschriften van het AREI Boek 1. Een aanvullend bezoek moet door hetzelfde organisme worden uitgevoerd. De werken, nodig om de inbreuken te doen verdwijnen die opgemerkt werden tijdens het controlebezoek, moeten zonder vertraging uitgevoerd worden en alle maatregelen moeten getroffen worden opdat de in overtreding zijnde installatie, indien zij in dienst blijft, geen gevaar vormt voor de personen of goederen. Datum:





De elektrische installatie voldoet niet aan de voorschriften van het AREI Boek 1. Het controlebezoek voorzien door hoofdstuk 8.4.2. van het AREI boek 1, moet plaats hebben uiterlijk 18 maanden na de datum van de verkoopakte. De gegevens van de nieuwe eigenaar worden ons bezorgd na het verlijden van de akte. Indien de herkeuring gebeurt door een ander erkend organisme, dient deze ons hiervan op de hoogte te brengen. Datum:

Deze pdf-versie van het keuringsverslag is de originele versie en mag worden verspreid..

Aantal bijlage(n): 1

VRIJGAVE VAN HET KEURINGSVERSLAG

De inspecteur Bert Deplae

Plichten van de eigenaar, beheerder, huurder voor de installatie onderworpen aan het AREI Boek 1 afdeling 9.1.2.

- Het verslag dient te worden bewaard in het dossier van de elektrische installatie.
- Elke wijziging dient te worden vermeld in het elektrisch dossier.
- Elk ongeval overkomen van personen en te wijten, rechtsreeks of onrechtstreeks, aan de aanwezigheid van de elektrische installatie dient onmiddellijk meegedeeld te worden aan de algemene Directie Energie van de Federale Overheidsdienst Economie.

Kwaliteit

- De reproductie van dit document is enkel toegelaten in zijn integrale vorm en enkel met het schriftelijk akkoord van het controleorganisme en de aanvrager.
- De keuring beperkt zich tot de zichtbare en normaal toegankelijke delen van de installatie.


www.aceg.be


02 880 88 90


BE53 0689 0209 2953 - BTW BE0839.866.481

Stappenplan voor een installatie die conform is:

Stap 1	Stap 2	Stap 3	Stap 4
Lees dit proces-verbaal zorgvuldig en besteed aandacht aan de eventuele nota's	Als u grote wijzigingen of uitbreidingen aan de installatie aanbrengt, moet u deze laten controleren.	De volgende periodieke keuring is voorzien voor 6/11/2045	ACEG staat tot uw dienst voor alle noodzakelijke keuringen.

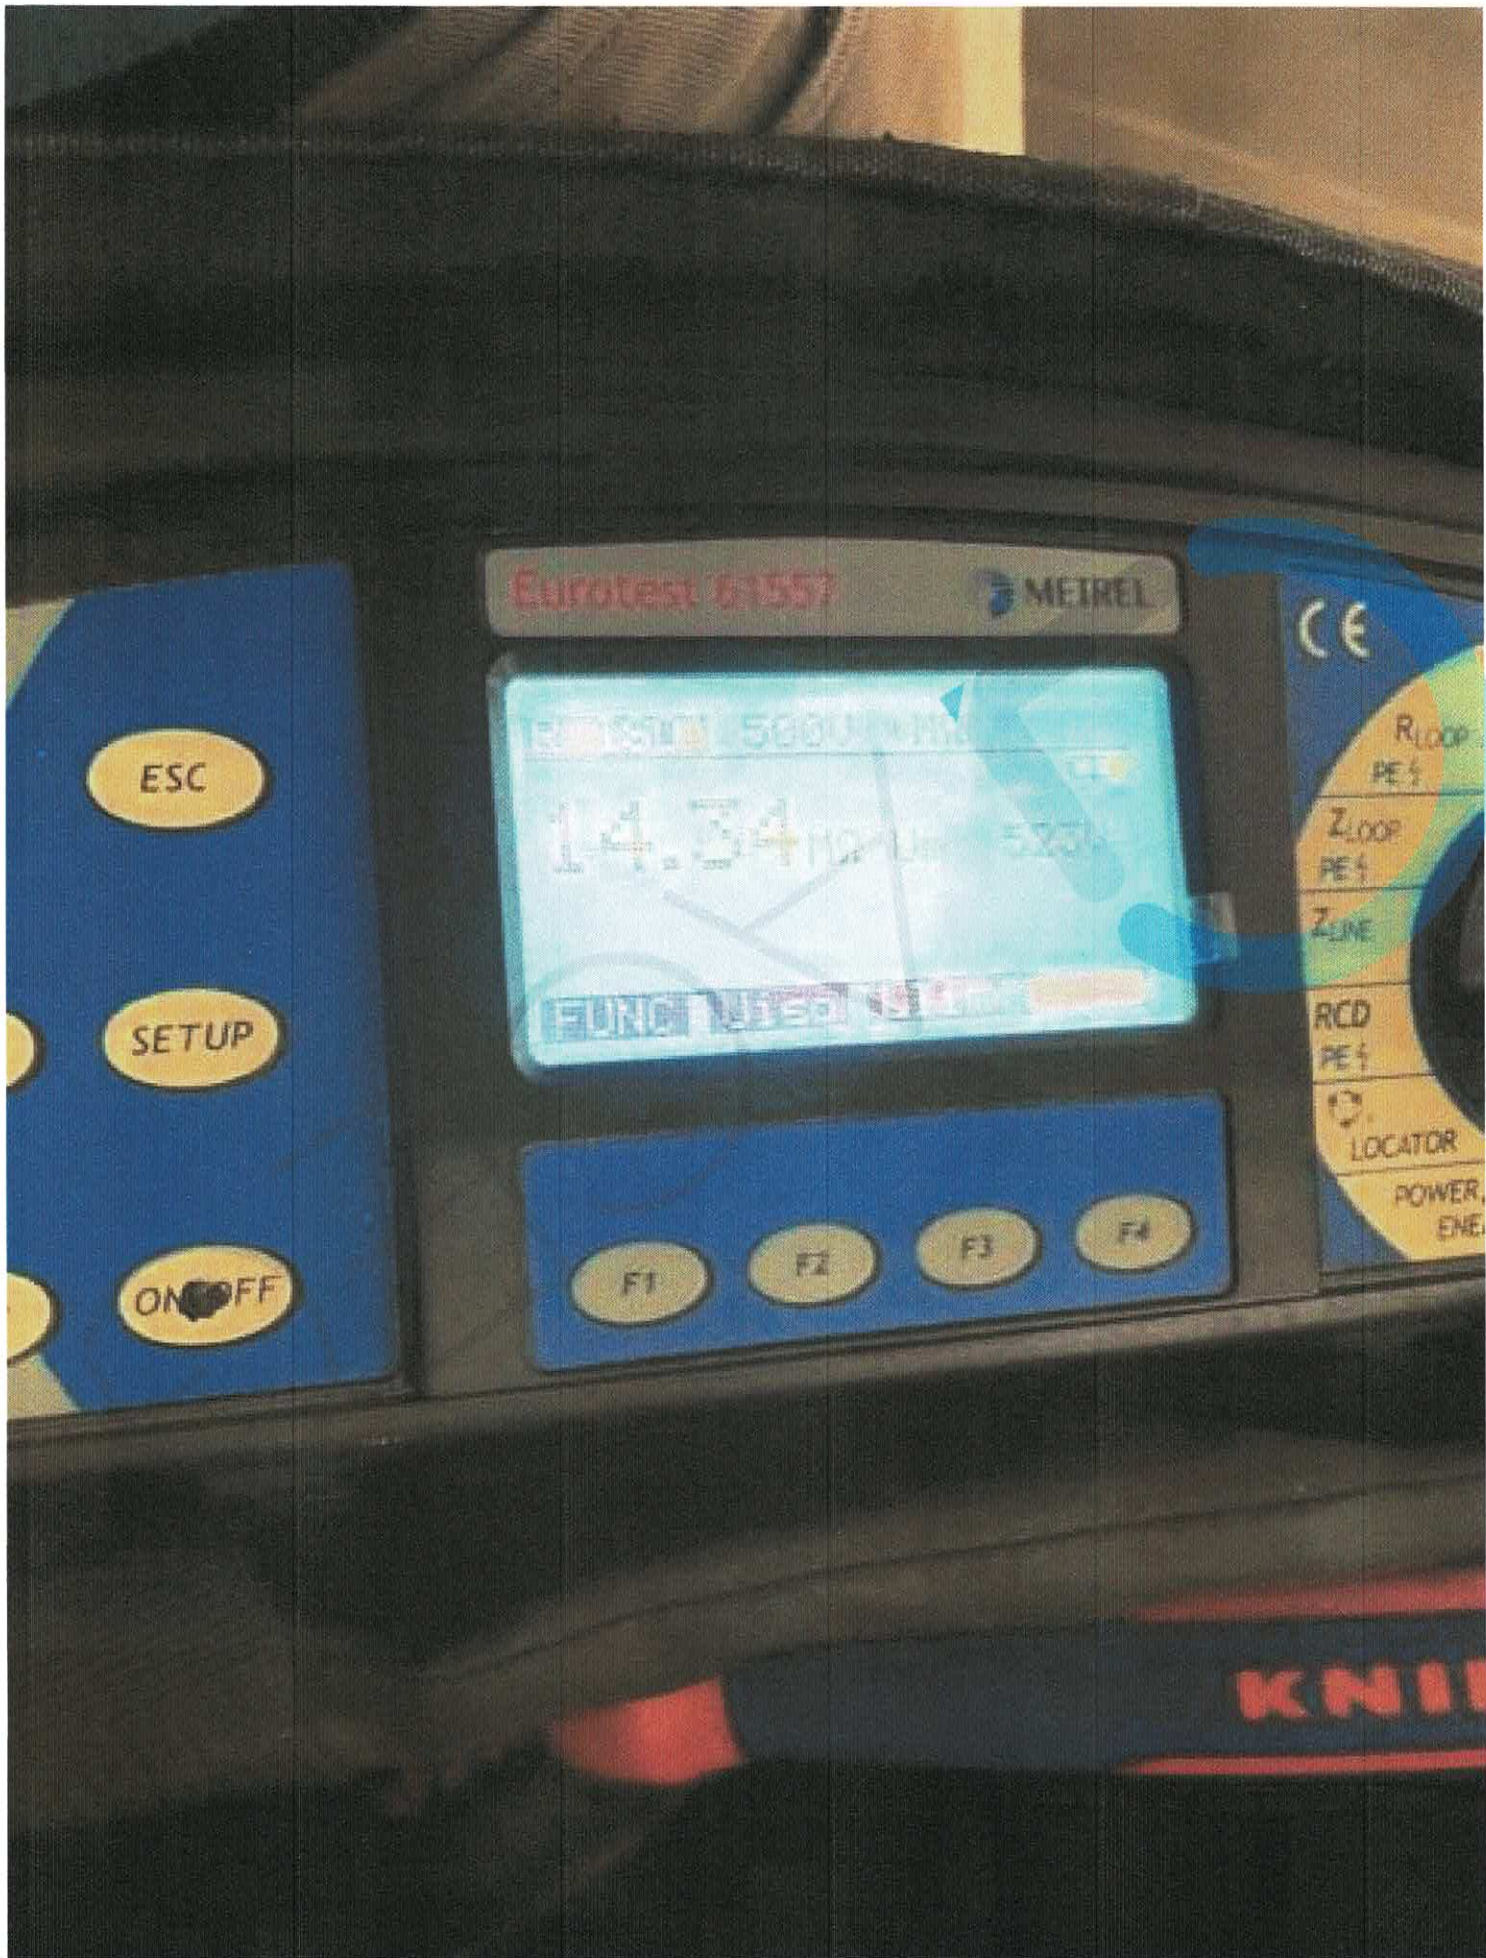


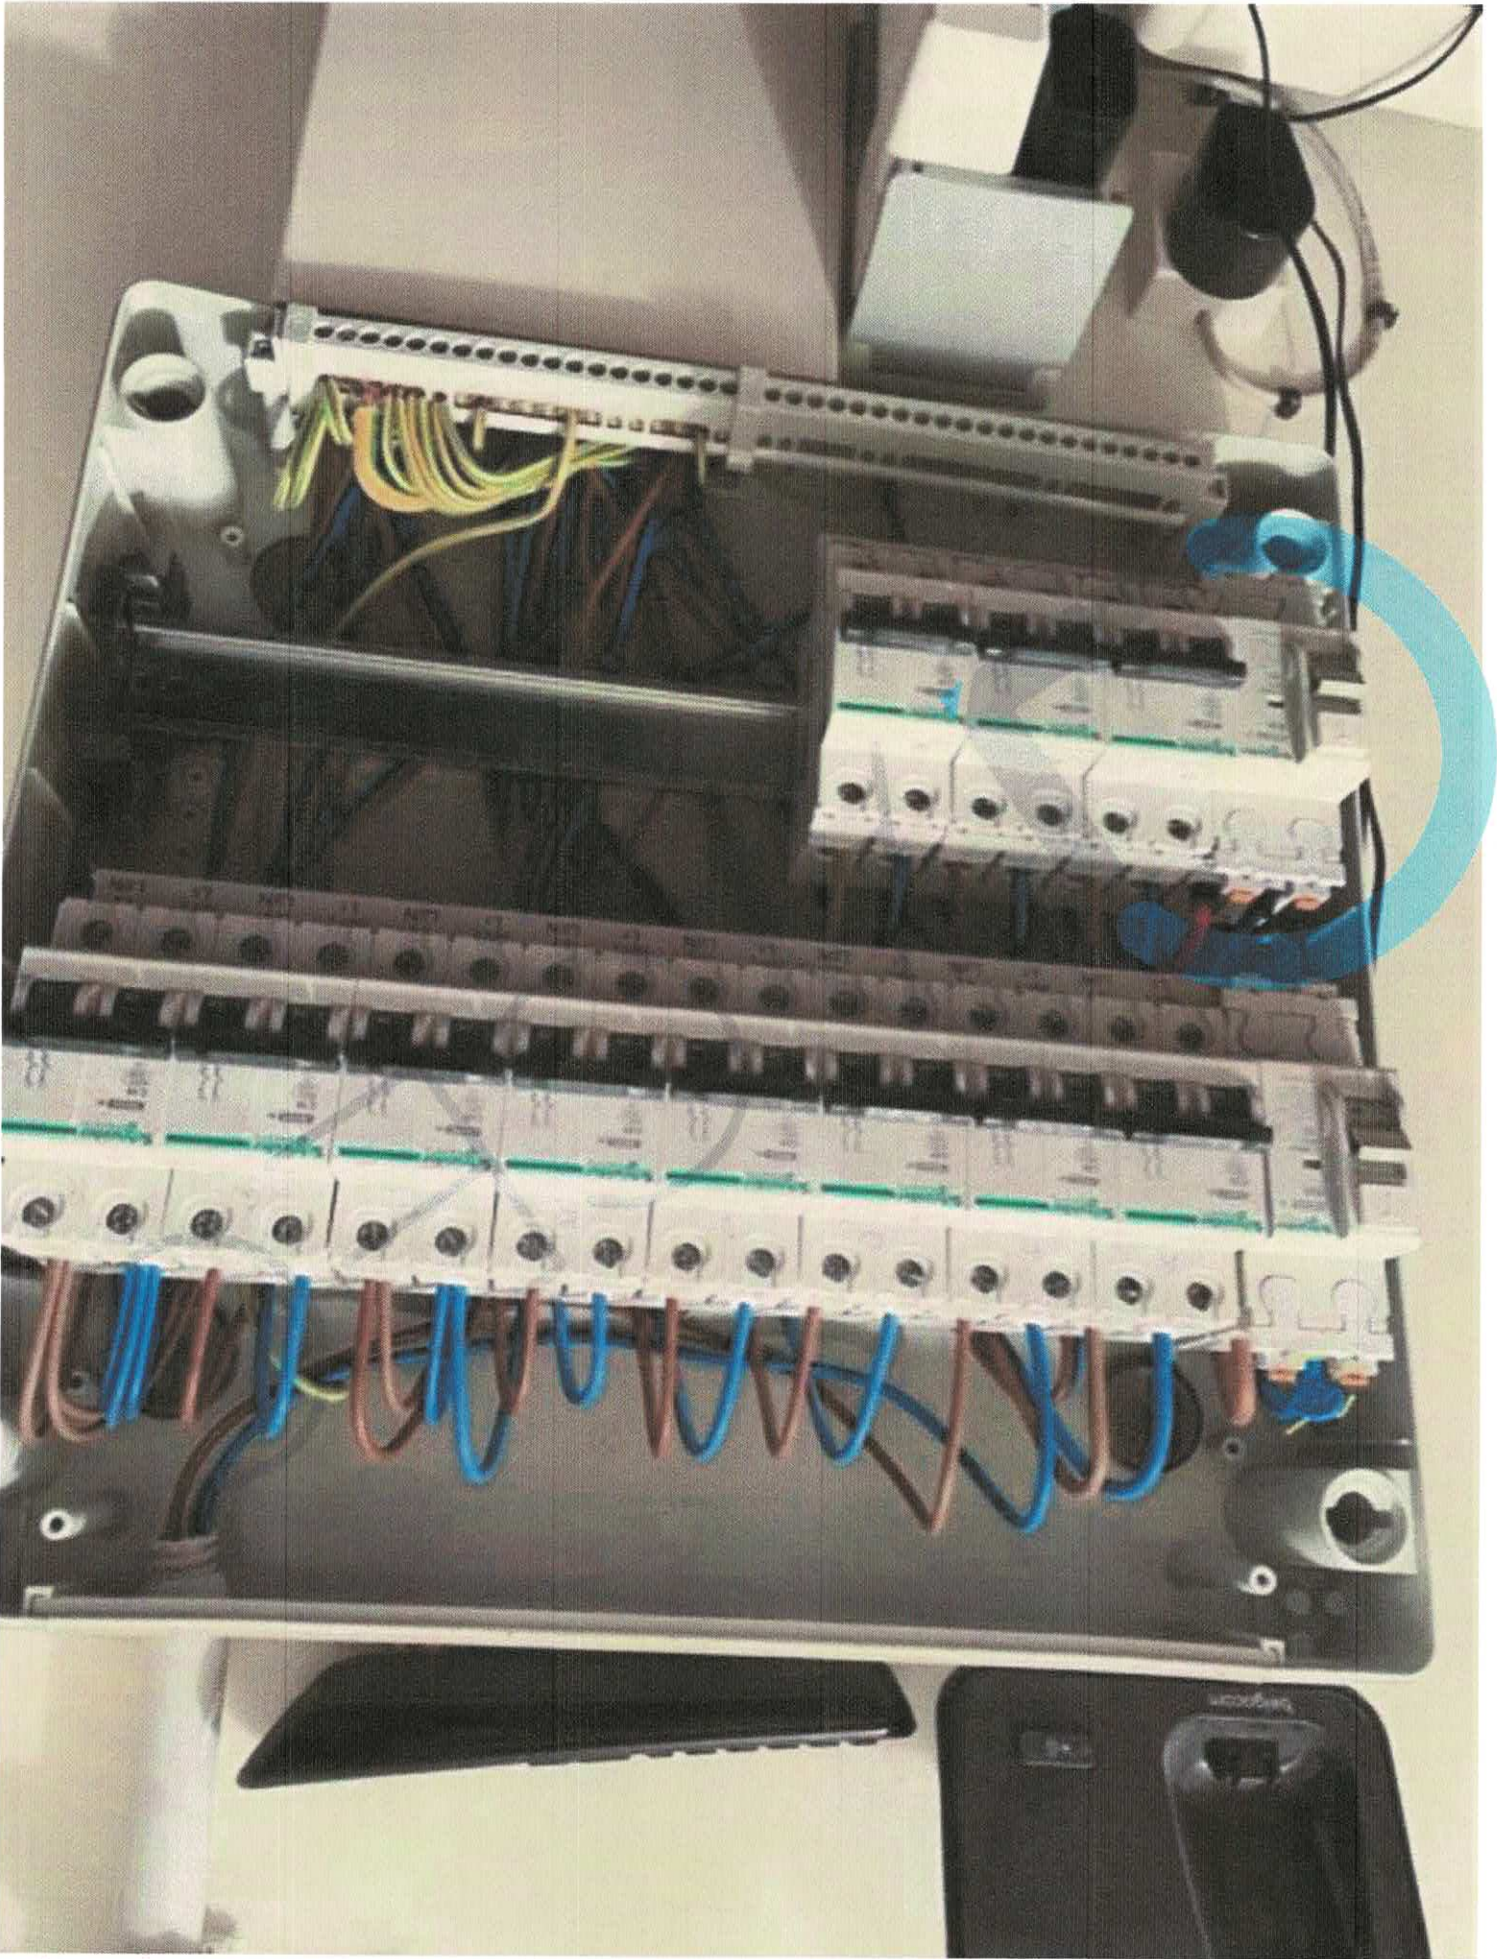

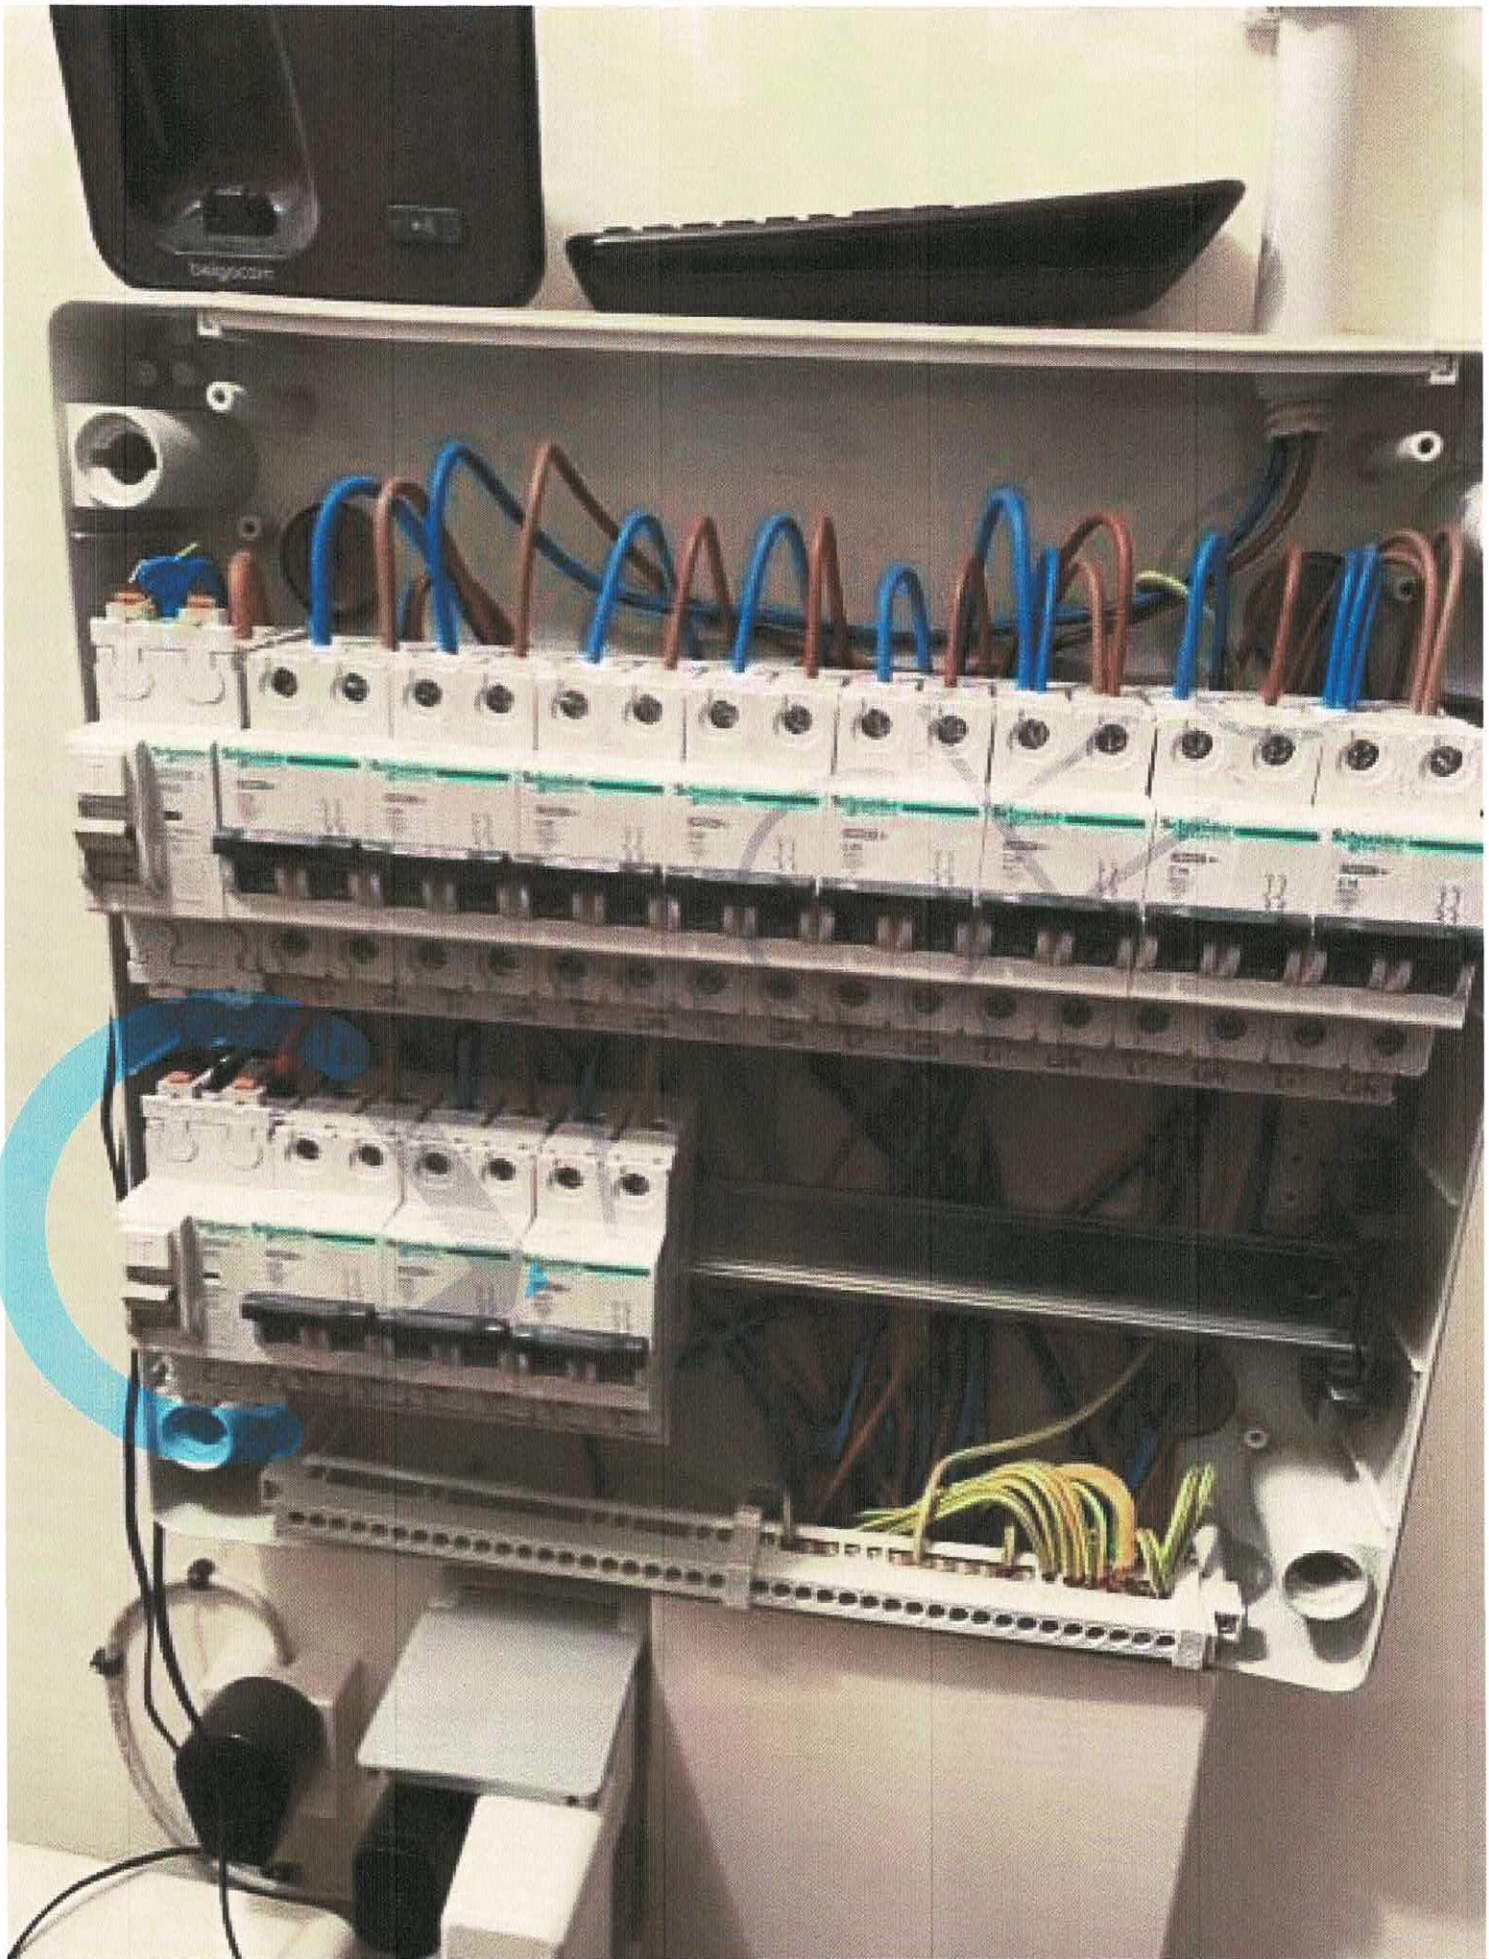




INSTALLATEUR		KEURING		WERF	Situatieschema	
Naam		ORGANIS.		Naam	230V~	
BTW		Naam		Veracruz 0304		
Datum		Datum		Distellaan 23A/0304		
Handtek		Handtek		8434 Westende-bad		
				Handtek		

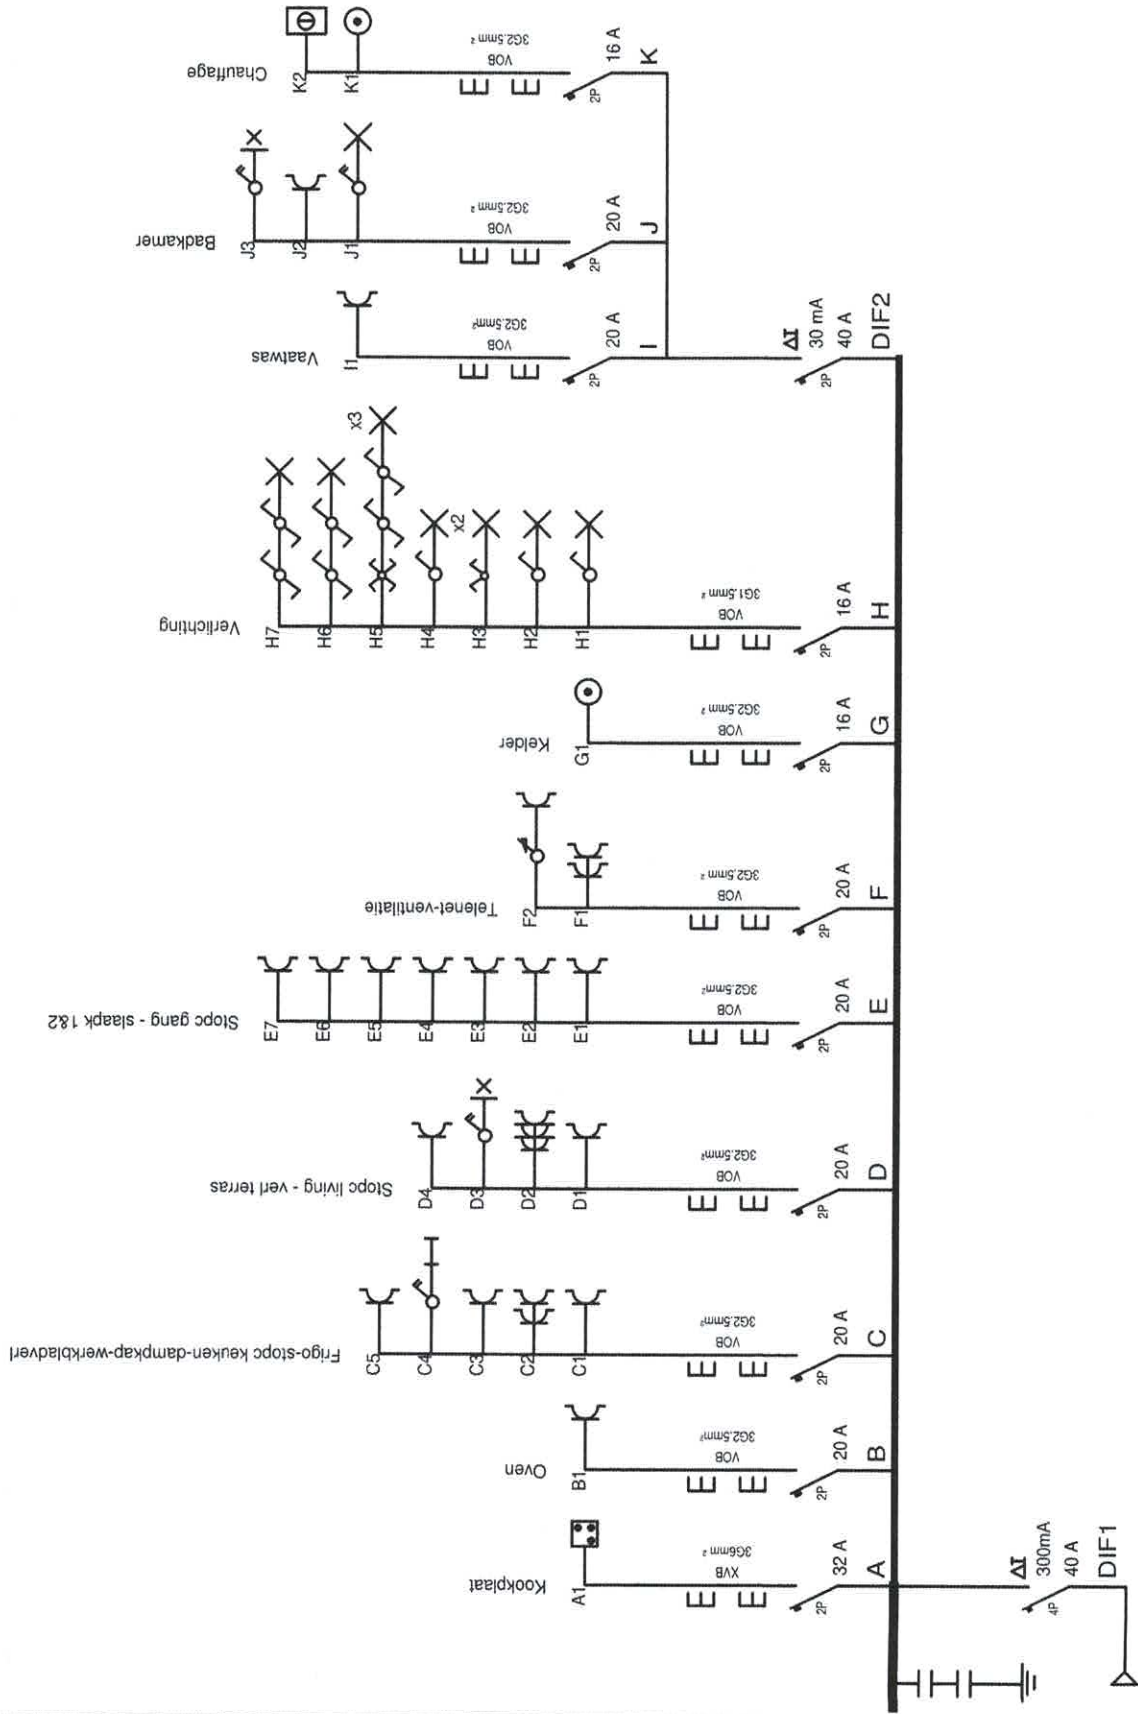

INSTALLATEUR		KEURING	WERF	Schema1A		230V~
Naam	Verstraete Peter bv	ORGANIS:	ACEG vzw	Naam	Veracruz 0304	
BTW	BE:0479.350.541	Naam	Bert Deplae	Straat	Distellaan 23A/0304	
Datum	05/11/2020	Datum	06/11/2020	Gemeen	8434 Westende-bad	
Handtek	Jonik Verstraete	Handtek	..	Handtek	..	

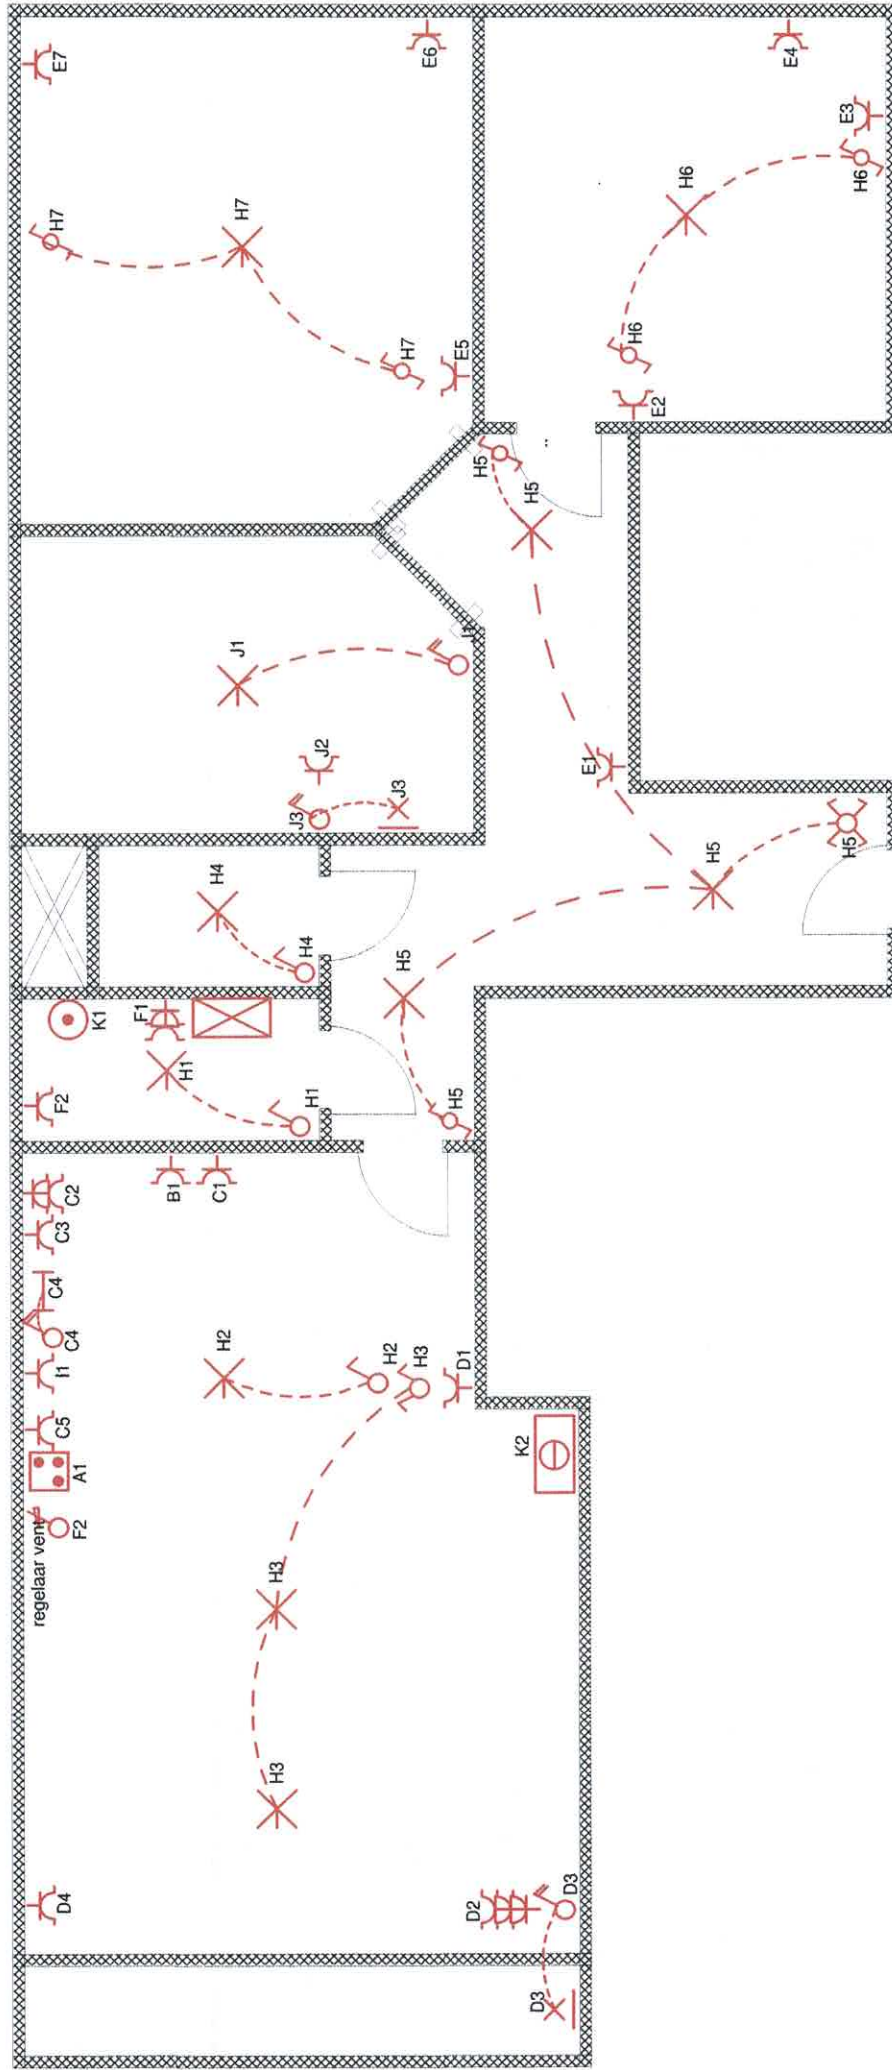

INSTALLATEUR

Naam Verstraete Peter bv
BTW BE.0479.350.541
Datum 05/11/2020
Handtek Jonk Verstraete

KEURING

ORGANIS: APEG vzw
Naam Bert Deplae
Datum 05/11/2020
Handtek ..




WERF

Naam Veracruz 0304
Siraat Distellaan 23A/0304
Gemeen 8434 Westende-bad
Handtek ..

Situatieschema

230V~

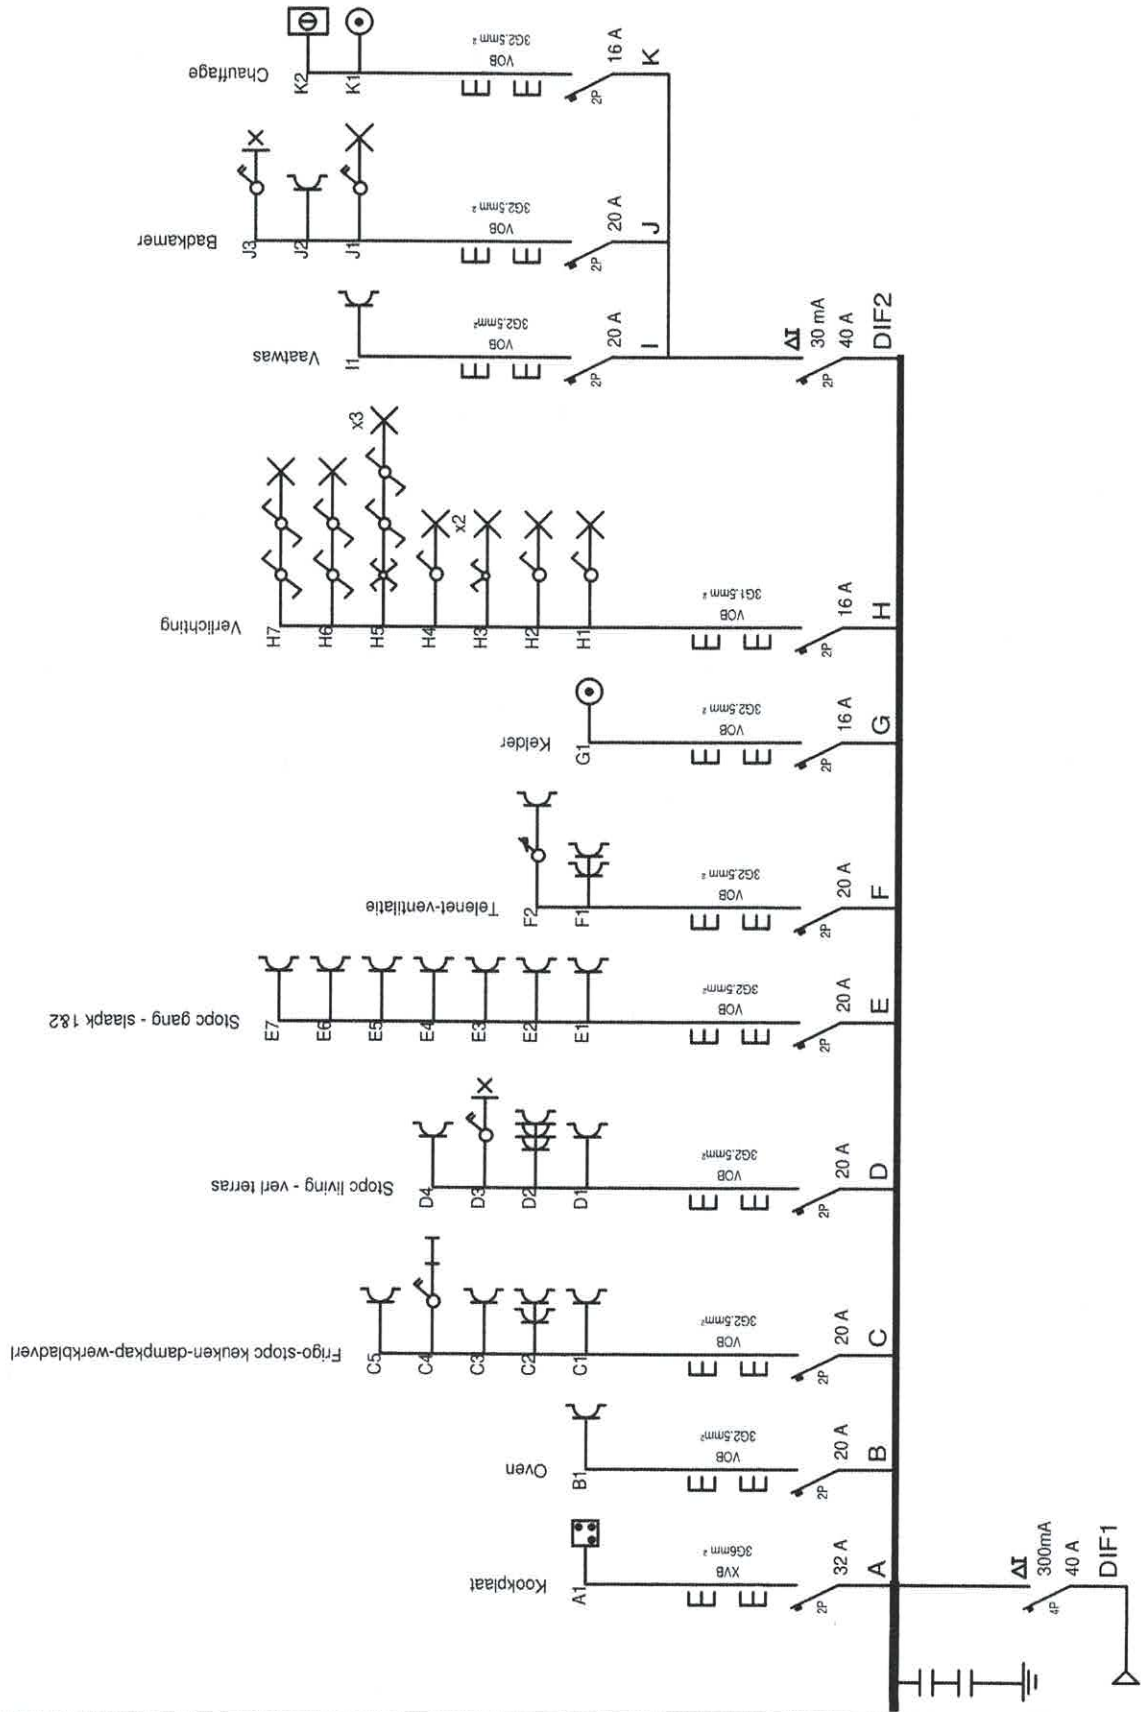

INSTALLATEUR

Naam Verstraete Peter by
 BTW BE.0479.350.541
 Datum 05/11/2020
 Handtek Jonik Verstraete

KEURING

ORGANIS: ACEG vzw
 Naam Bert Deplae
 Datum 06/11/2020
 Handtek ..

WERF

Naam Veracruz 0304
 Straat Distellaan 23A/0304
 Gemeen 8434 Westende-bad
 Handtek ..

Schema1A

230V~