


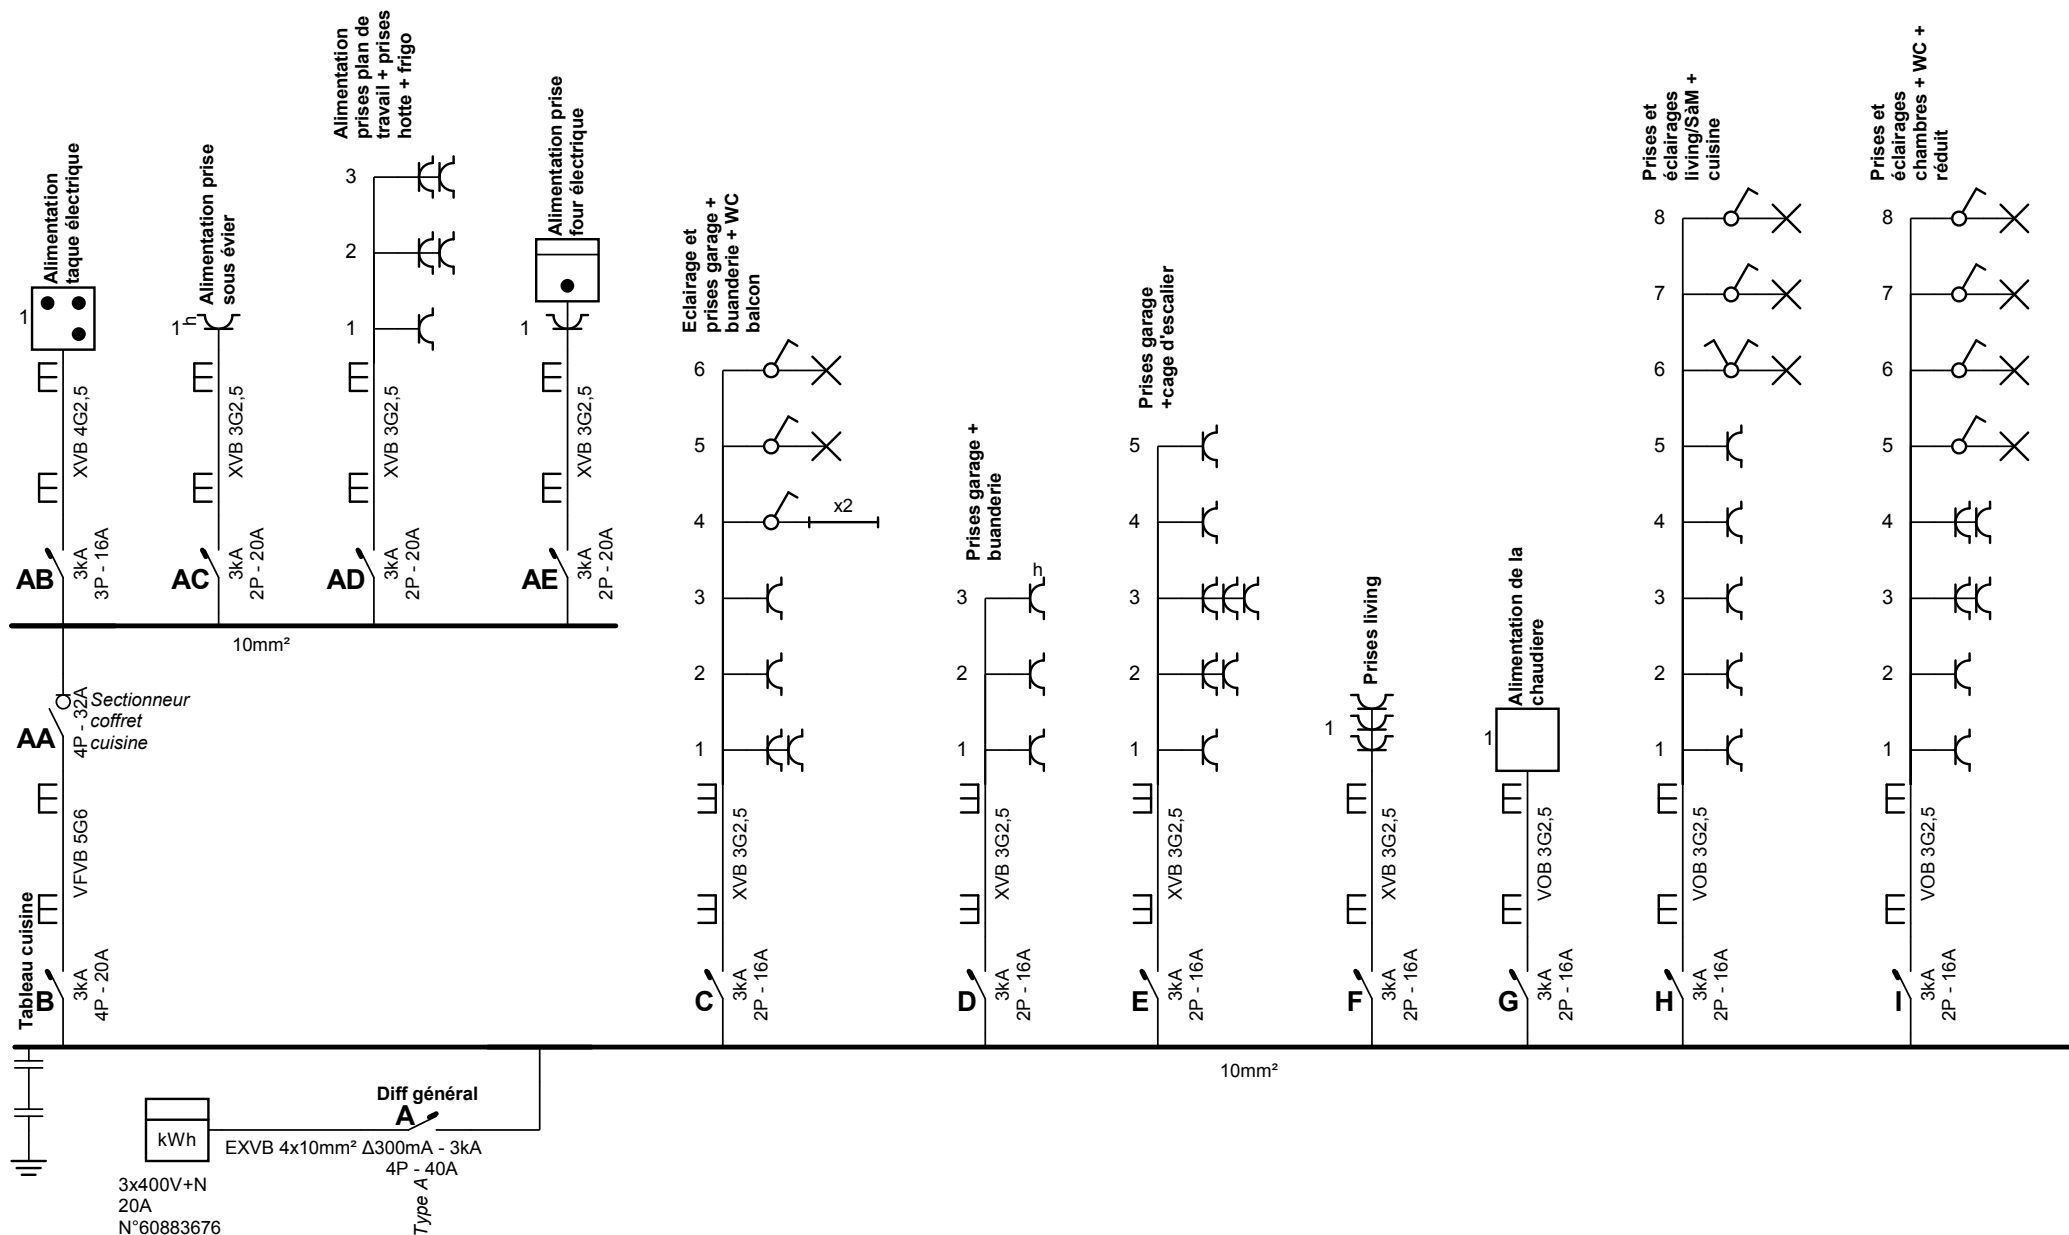

Adresse de l'installation électrique

Patricia Lambert
Rue Marquet 6
4420 Tilleur
Tél.: - GSM: 0474941412
Fax: -
e-mail: patricia.lambert@uliege.be

Installateur

ELI AUTOMATION - BE808.069.188
Jean-Louis Paggen 11
4631 Evegnée - Tignée
Tél.: - GSM: 0470170459
Fax: -
e-mail: eliegeois@eliautomation.be




p. 1/6 Schéma unifilaire

Date: 4/11/2021

3 x 400V + N ~ 50Hz

Tableau de distribution
Rue Marquet 6
4420 TILLEUR

Schéma dessiné par: JVI

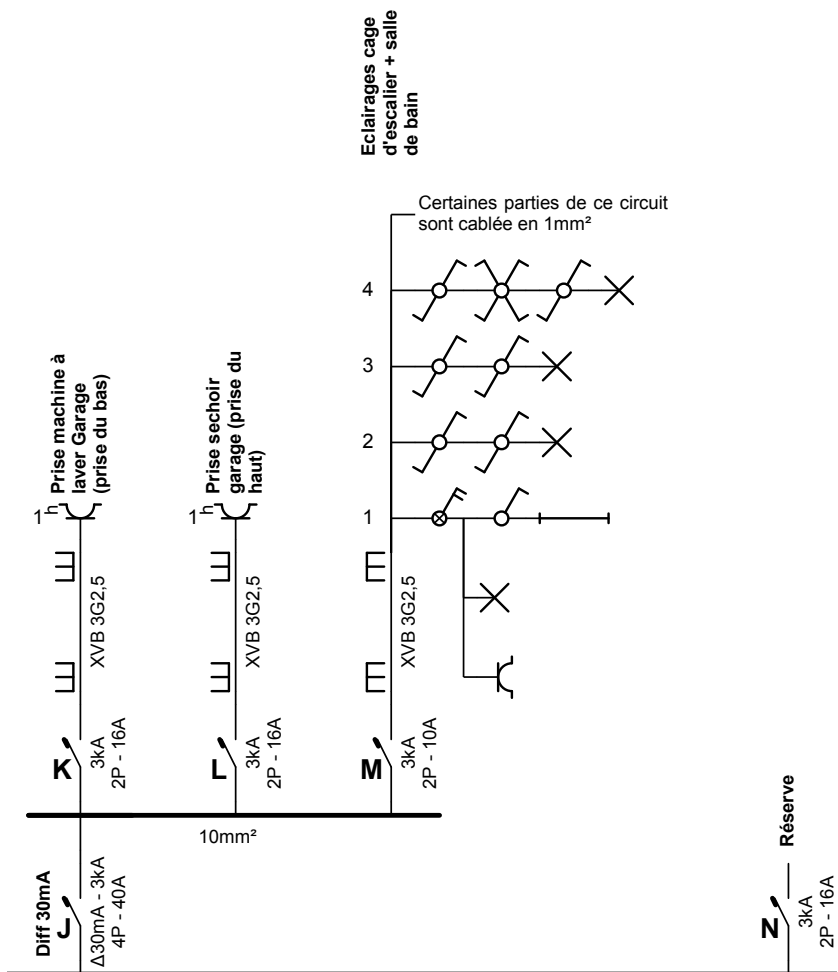

Adresse de l'installation électrique

Patricia Lambert
Rue Marquet 6
4420 Tilleur
Tél.: - GSM: 0474941412
Fax: -
e-mail: patricia.lambert@uliege.be

Installateur

ELI AUTOMATION - BE808.069.188
Jean-Louis Paggen 11
4631 Evegnée - Tignée
Tél.: - GSM: 0470170459
Fax: -
e-mail: eliegeois@eliautomation.be




p. 2/6
Schéma unifilaire

Date: 4/11/2021

3 x 400V + N ~ 50Hz

Tableau de distribution
Rue Marquet 6
4420 TILLEUR

Schéma dessiné par: JVI

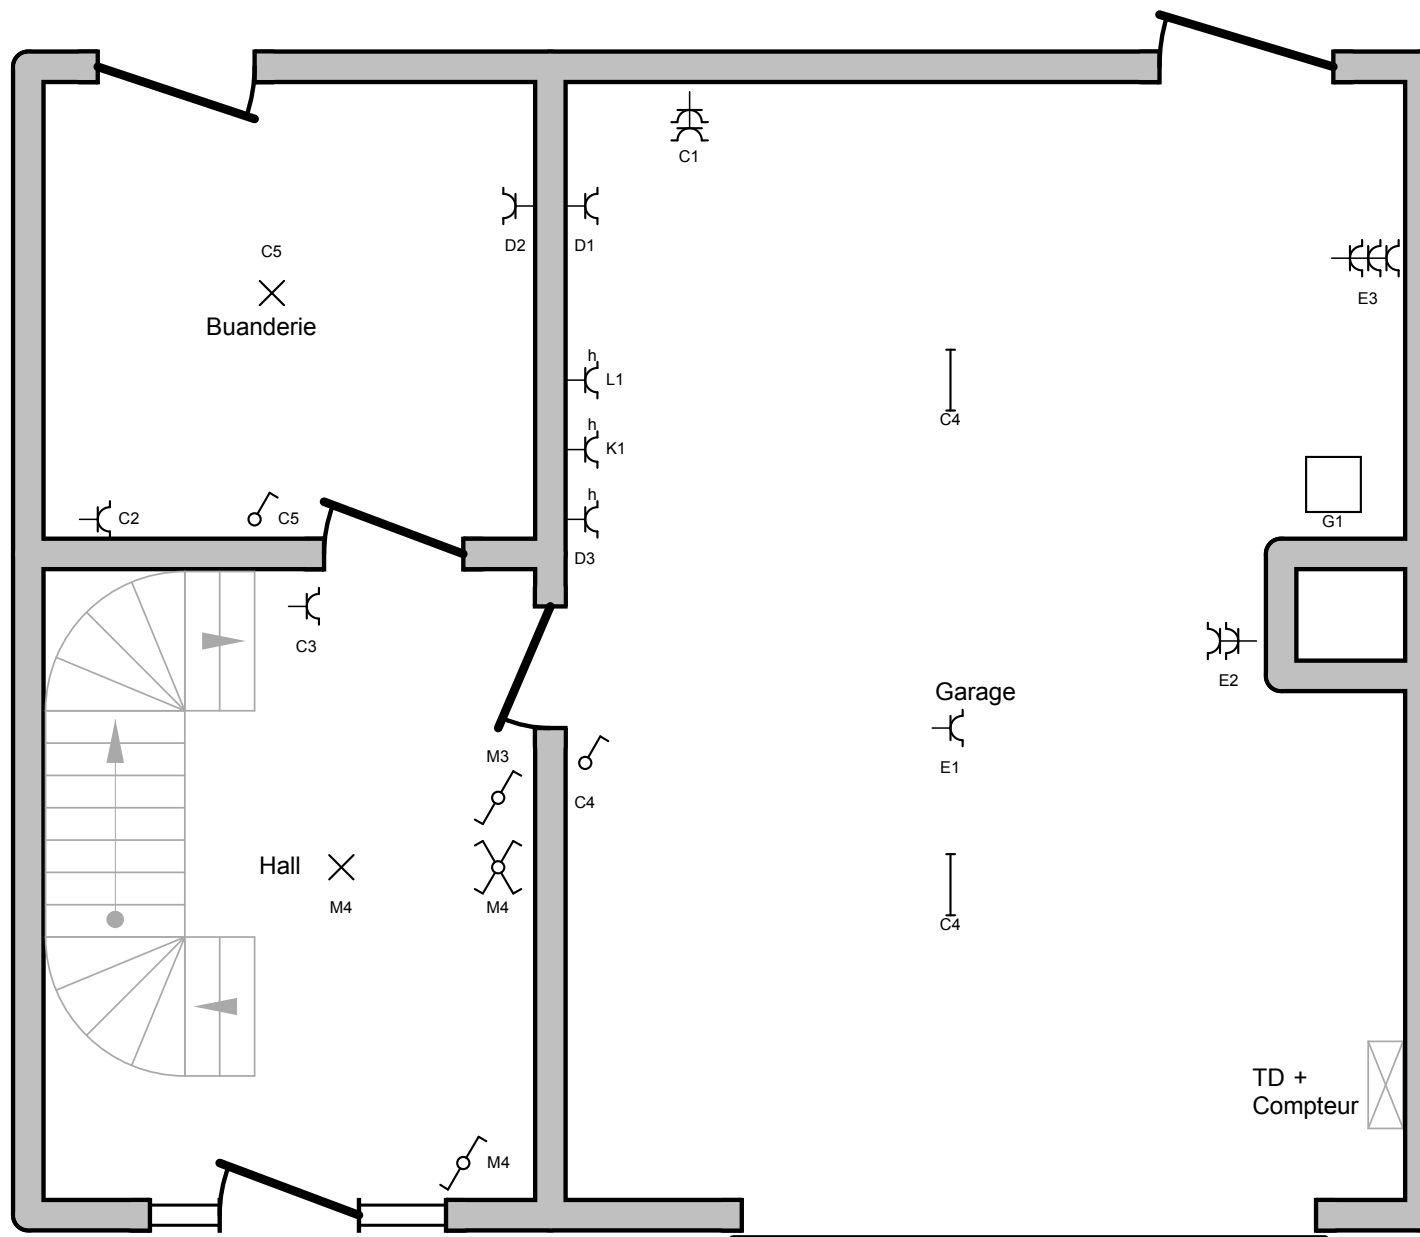**Adresse de l'installation électrique**

Patricia Lambert
 Rue Marquet 6
 4420 Tilleur
 Tél.: - GSM: 0474941412
 Fax: -
 e-mail: patricia.lambert@uliege.be

Installateur

ELI AUTOMATION - BE808.069.188
 Jean-Louis Paggen 11
 4631 Evegnée - Tignée
 Tél.: - GSM: 0470170459
 Fax: -
 e-mail: eliegeois@eliautomation.be


**p. 3/6****Schéma de position**

Date: 4/11/2021

3 x 400V + N ~ 50Hz

Tableau de distribution
 Rue Marquet 6
 4420 TILLEUR

1er étage

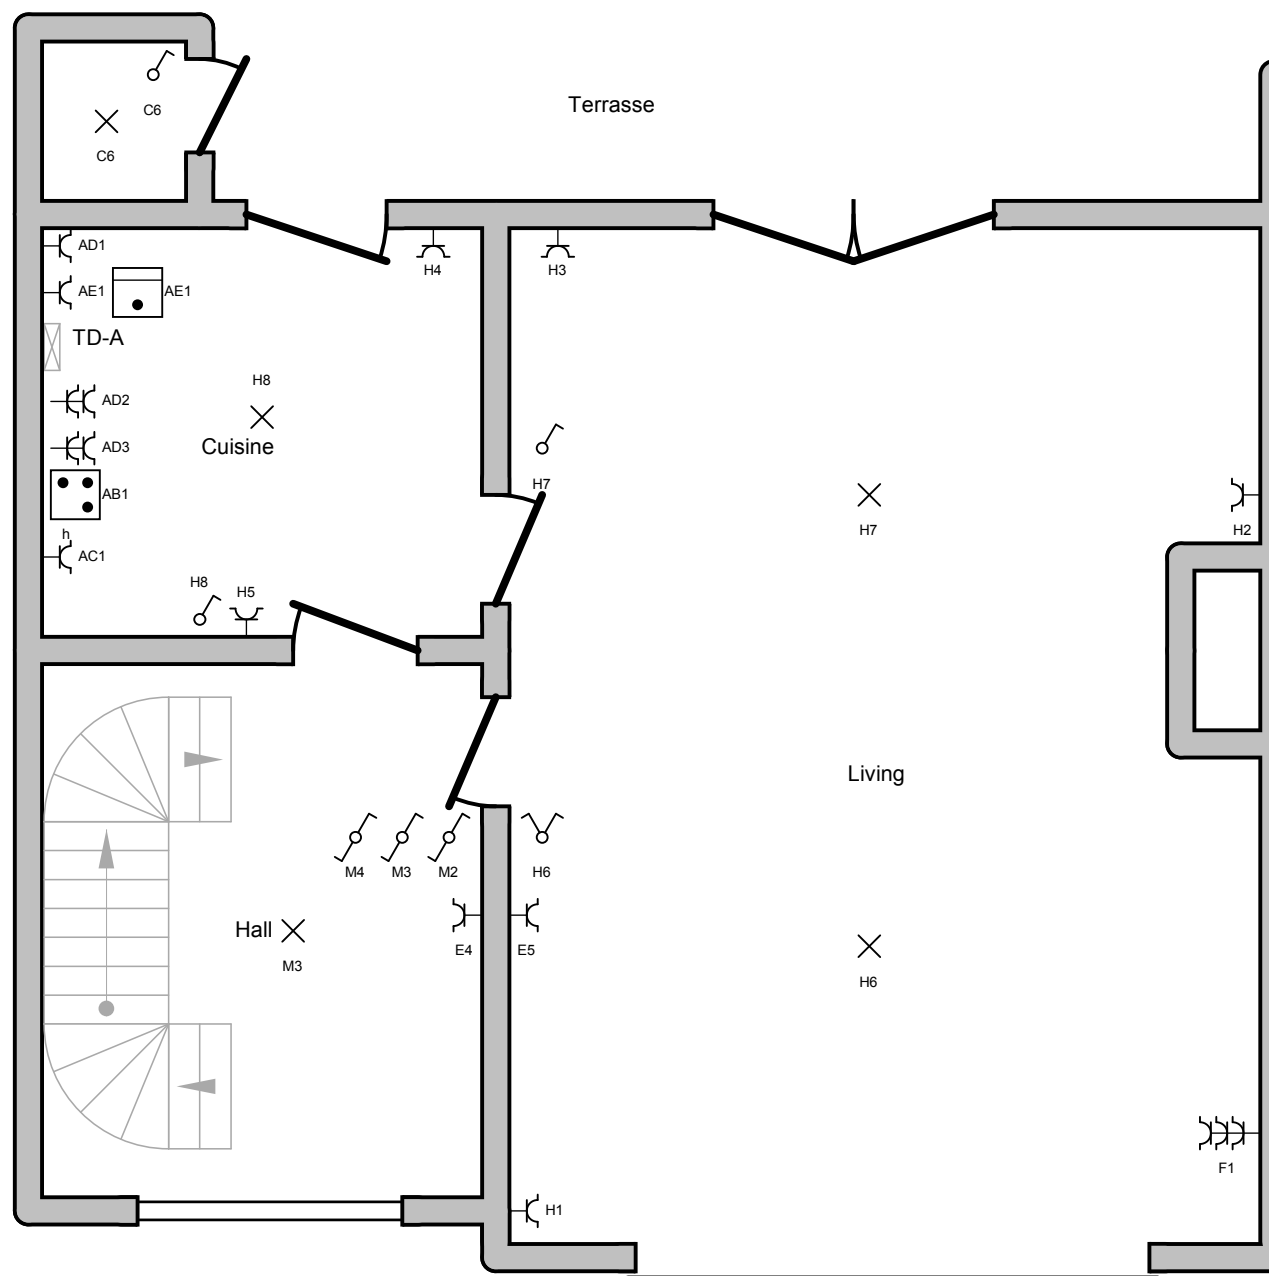

Adresse de l'installation électrique

Patricia Lambert
Rue Marquet 6
4420 Tilleur
Tél.: - GSM: 0474941412
Fax: -
e-mail: patricia.lambert@uliege.be

Installateur

ELI AUTOMATION - BE808.069.188
Jean-Louis Paggen 11
4631 Evegnée - Tignée
Tél.: - GSM: 0470170459
Fax: -
e-mail: eliegeois@eliautomation.be



p. 4/6

Schéma de position


Date: 4/11/2021

3 x 400V + N ~ 50Hz

Tableau de distribution
Rue Marquet 6
4420 TILLEUR

Schéma dessiné par: JVI

2eme étage

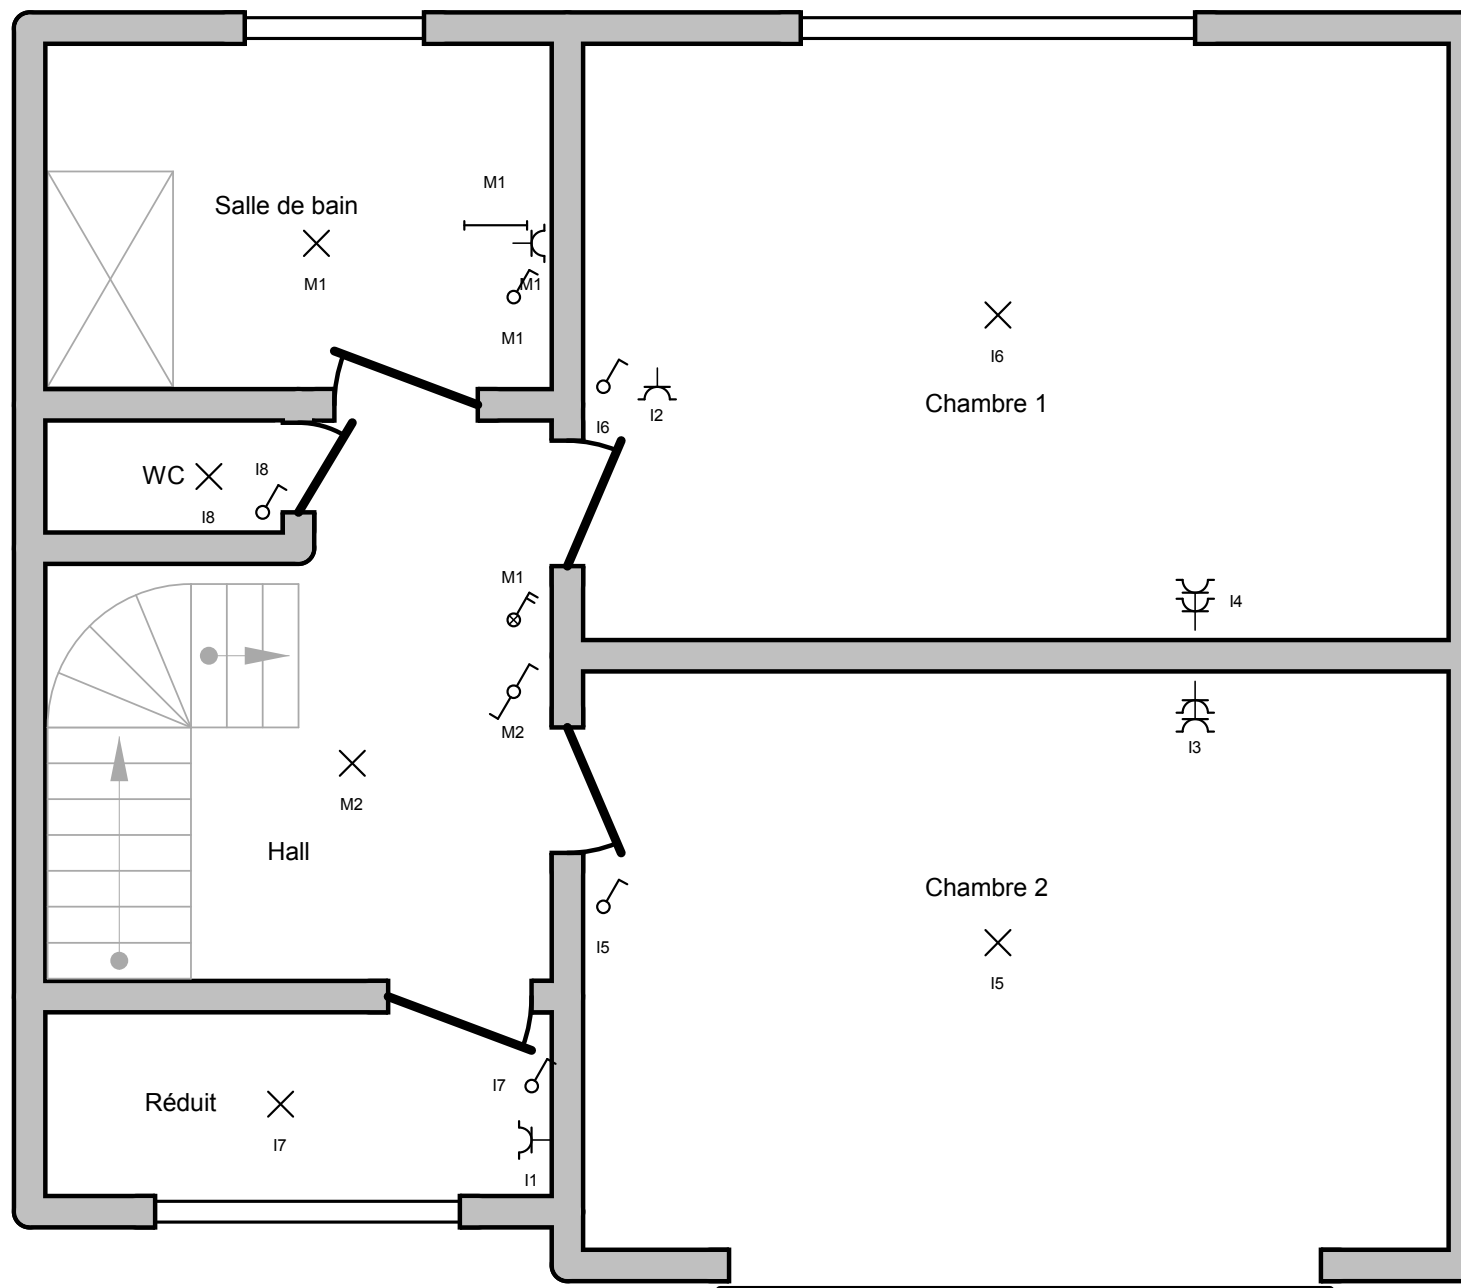

Adresse de l'installateur électrique

Patricia Lambert
Rue Marquet 6
4420 Tilleur
Tél.: - GSM: 0474941412
Fax: -
e-mail: patricia.lambert@uliege.be

Installateur

ELI AUTOMATION - BE808.069.188
Jean-Louis Paggen 11
4631 Evegnée - Tignée
Tél.: - GSM: 0470170459
Fax: -
e-mail: eliegeois@eliautomation.be



p. 5/6

Schéma de position

Date: 4/11/2021

3 x 400V + N ~ 50Hz

Tableau de distribution
Rue Marquet 6
4420 TILLEUR

Schéma dessiné par: JVI

A:	Diff général
B:	Tableau cuisine
AA:	
AB:	Alimentation taque électrique
AC:	Alimentation prise sous évier
AD:	Alimentation prises plan de travail + prises hotte + frigo
AE:	Alimentation prise four électrique
C:	Eclairage et prises garage + buanderie + WC balcon
D:	Prises garage + buanderie
E:	Prises garage +cage d'escalier
F:	Prises living
G:	Alimentation de la chaudiere
H:	Prises et éclairages living/Sàm + cuisine
I:	Prises et éclairages chambres + WC + réduit
J:	Diff 30mA
K:	Prise machine à laver Garage (prise du bas)

L:	Prise sechoir garage (prise du haut)
M:	Eclairages cage d'escalier + salle de bain
N:	Réserve

Adresse de l'installation électrique

Patricia Lambert
Rue Marquet 6
4420 Tilleur
Tél.: - GSM: 0474941412
Fax: -
e-mail: patricia.lambert@uliege.be

Installateur

ELI AUTOMATION - BE808.069.188
Jean-Louis Paggen 11
4631 Evegnée - Tignée
Tél.: - GSM: 0470170459
Fax: -
e-mail: eliegeois@eliautomation.be



p. 6/6
Liste des circuits

Date: 4/11/2021

3 x 400V + N ~ 50Hz

Tableau de distribution
Rue Marquet 6
4420 TILLEUR

Schéma dessiné par: JVI