

▼ 3e étage

SURFACE TOTALE : 72.93 m² • SURFACE HABITABLE : 72.93 m² • PIÈCES : 5

Hongrée - Liège

ENVOYÉ PAR
Marie Heurteau
info@mhimmo.be
+32492 86 22 22

CRÉÉ LE
2026-01-30


ADRESSE
Rue Hongrée 2
4000 Liège
Région wallonne
BE

DÉTAILS
Surface totale : 112.16 m²
Surface habitable : 108.40 m²
Étages : 2
Pièces : 8

MH Immo
Avenue Emile Digneffe 60/011
4000 Liège
Belgique
info@mhimmo.be
<https://www.mhimmo.be>
+32 492 86 22 22

CE PLAN EST FOURNI EN L'ETAT SANS
GARANTIE D'UNEQUE SORTE. MH IMMO
N'ACCORDE AUCUNE GARANTIE, Y COMPRIS,
SANS S'Y LIMITER, DES GARANTIES QUANT À LA
QUALITÉ ET À LA PRÉCISION DES DIMENSIONS.

0.0 0.5 1.0 1.5 2.0m
1:56

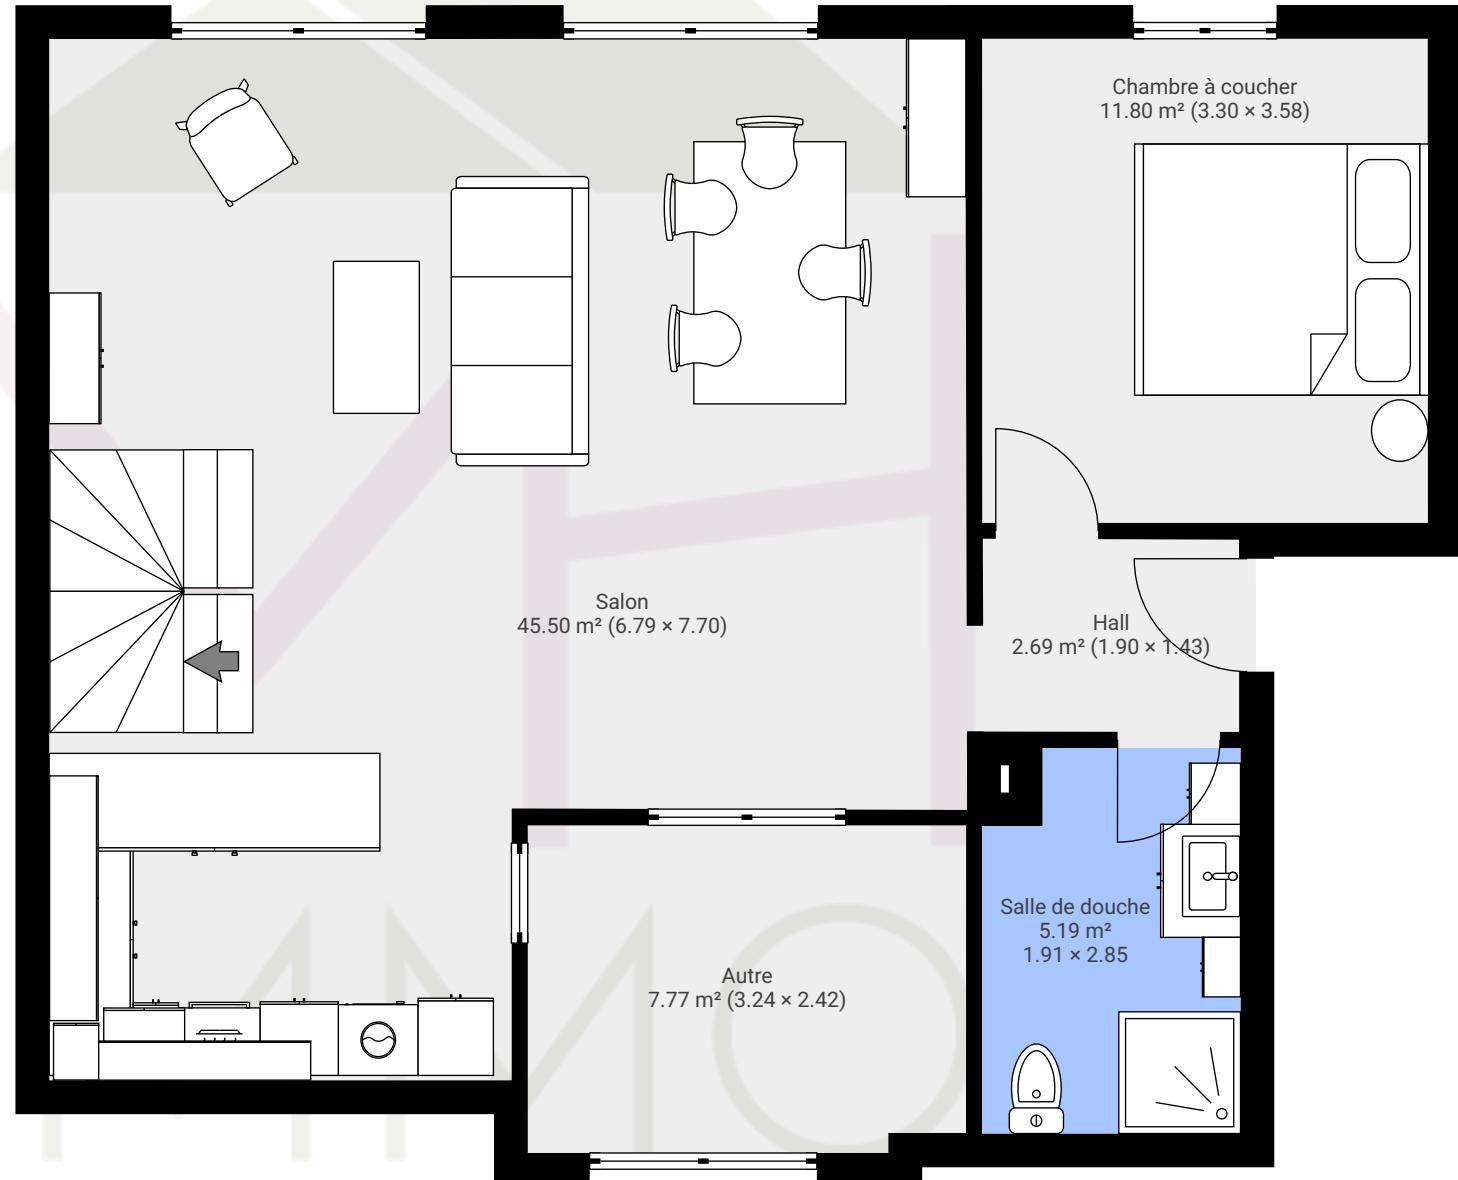

▼ 4e étage

SURFACE TOTALE : 39.23 m² • SURFACE HABITABLE : 35.47 m² • PIÈCES : 3

Hongrée - Liège

ENVOYÉ PAR

Marie Heurteau
info@mhimmo.be
+32492 86 22 22

CRÉÉ LE
2026-01-30

ADRESSE
Rue Hongrée 2
4000 Liège
Région wallonne
BE

DÉTAILS
Surface totale : 112.16 m²
Surface habitable : 108.40 m²
Etages : 2
Pièces : 8

MH Immo
Avenue Emile Digneffe 60/011
4000 Liège
Belgique
info@mhimmo.be
<https://www.mhimmo.be>
+32 492 86 22 22

CE PLAN EST FOURNI EN L'ETAT SANS
GARANTIE D'aucune sorte. MH IMMO
N'ACCORDE AUCUNE GARANTIE, Y COMPRIS,
SANS S'Y LIMITER, DES GARANTIES QUANT À LA
QUALITÉ ET À LA PRÉCISION DES DIMENSIONS.

0.0 0.5 1.0 1.5 2.0m
1:56

