




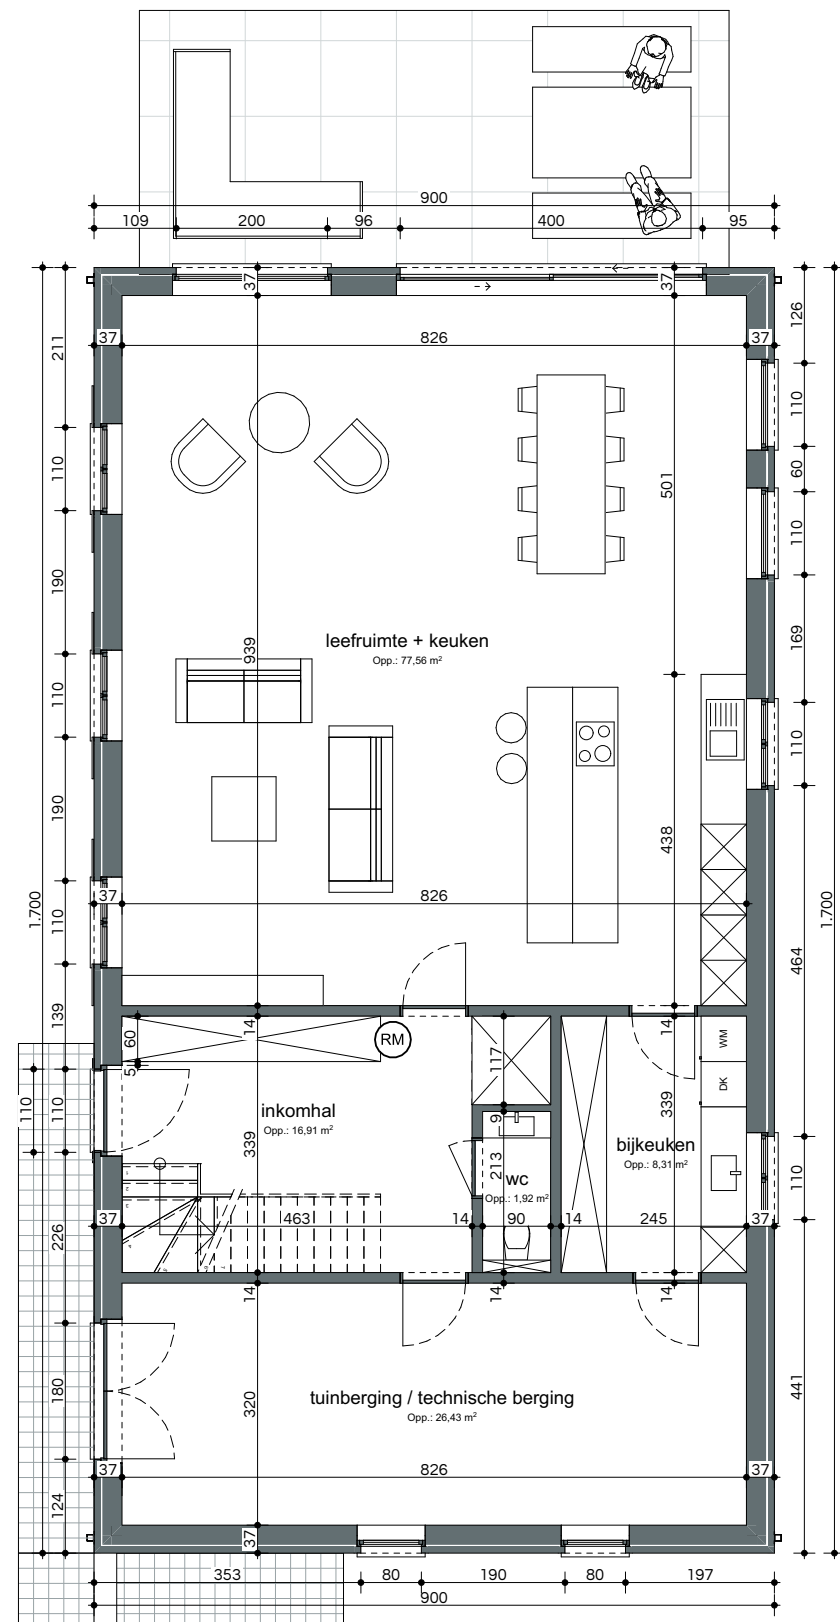

Gelijkvloers
1:100

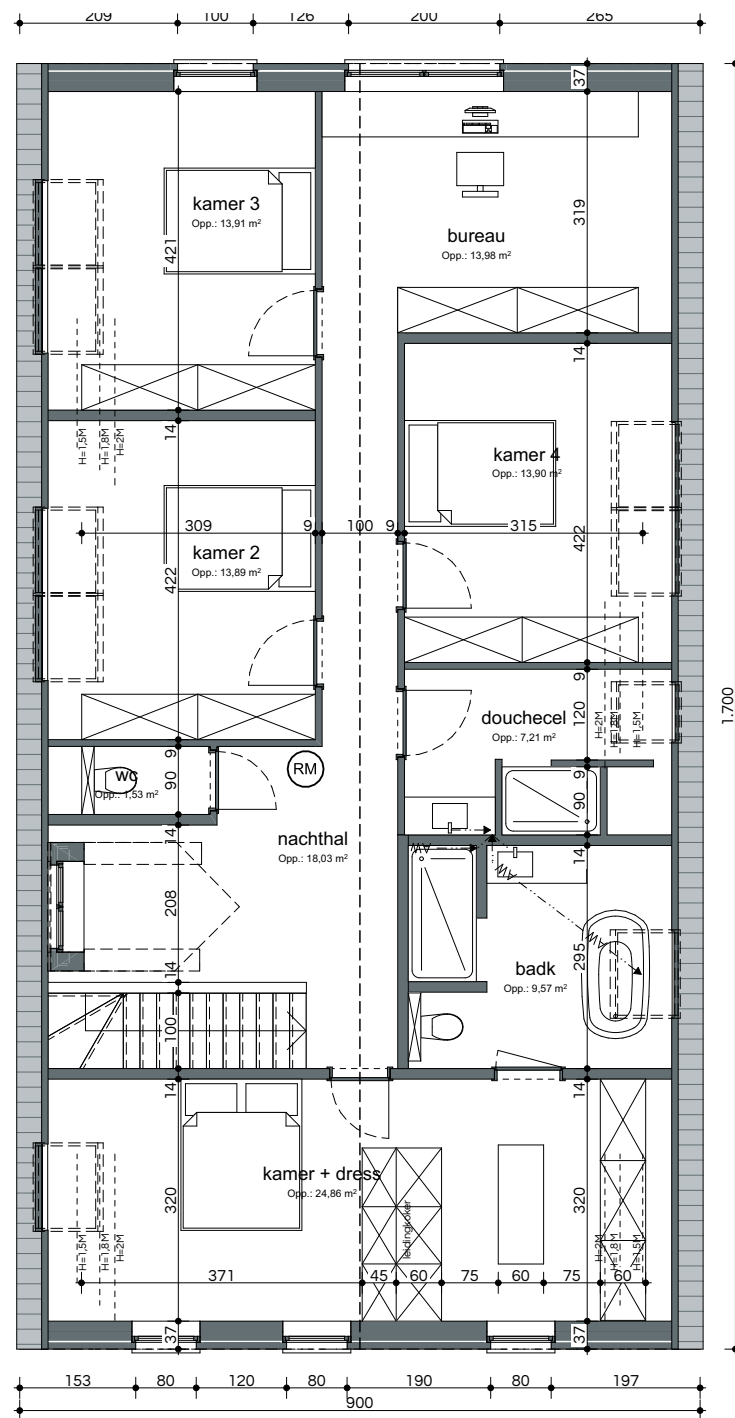

1e verdieping
1:100

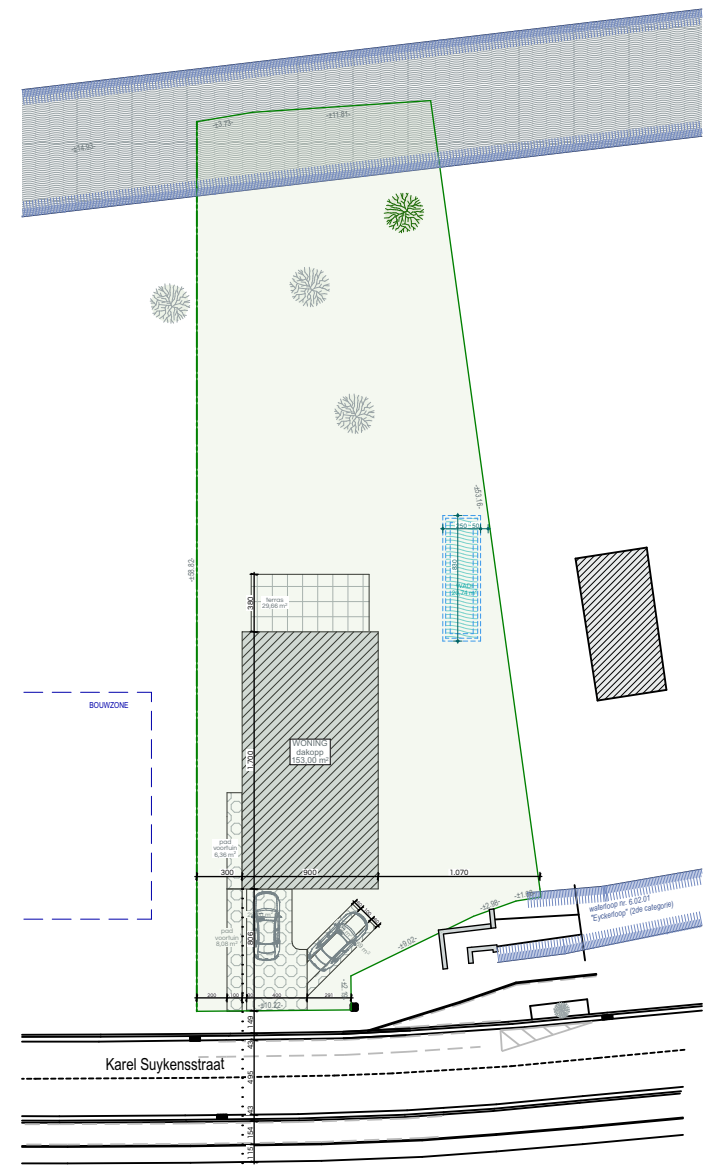

Inplantingsplan - 1:500

OPPERVLAKTE BRUTO	
Gelijkvloers	153 m ²
Verdieping	153 m ²
TOTAAL	306 m ²



Architectenbureau Jan Marckx bv
Kon. Astridplein 2a - 2840 2840 Reet
TEL 03 844 24 23 - info@marckxarchitecten.be

Opdrachtgever RDS CONSTRUCT
Werfadres Karel Suykensstraat 47
KAD AFD 3 - Sectie C - NR 149Y - 251B - 252D


Datum
7/08/2025

Dossiernr.
24_018


Opdracht
Herbouw woning
Plannr.
BA_24018_RDS_Eikevliet_VERKOOP_Plannen




Voorgevel

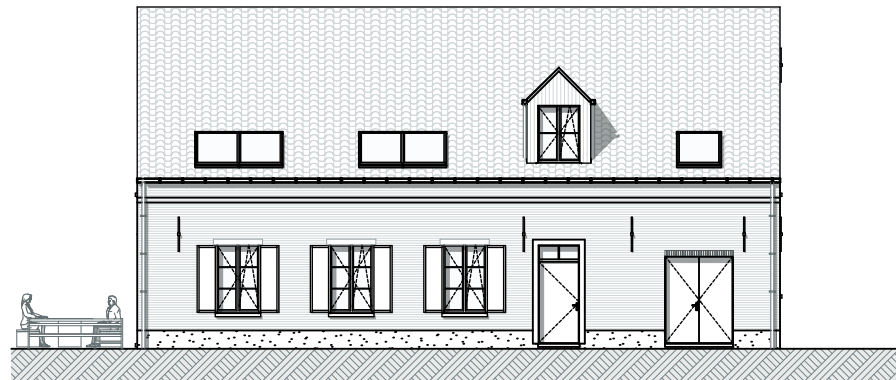

Linkergevel

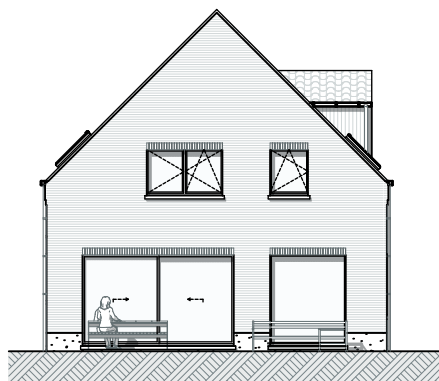

Achtergevel

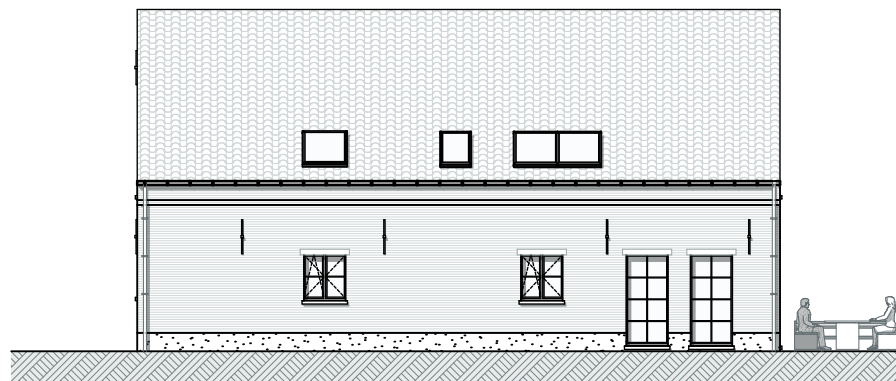

Rechtergevel



Architectenbureau Jan Marckx bv
Kon. Astridplein 2a - 2840 2840 Reet

TEL 03 844 24 23 - info@marckxarchitecten.be

Opdrachtgever RDS CONSTRUCT

Werfadres Karel Suykensstraat 47 2880 BORNEM - LOT2
KAD AFD 3 - Sectie C - NR 149Y - 251B - 252D

Datum
7/08/2025

Dossiernr.
24_018

Opdracht
Herbouw woning
Plannr.
BA_24018_RDS_Eikevliet_VERKOOP_Gevels