


ERPICUM

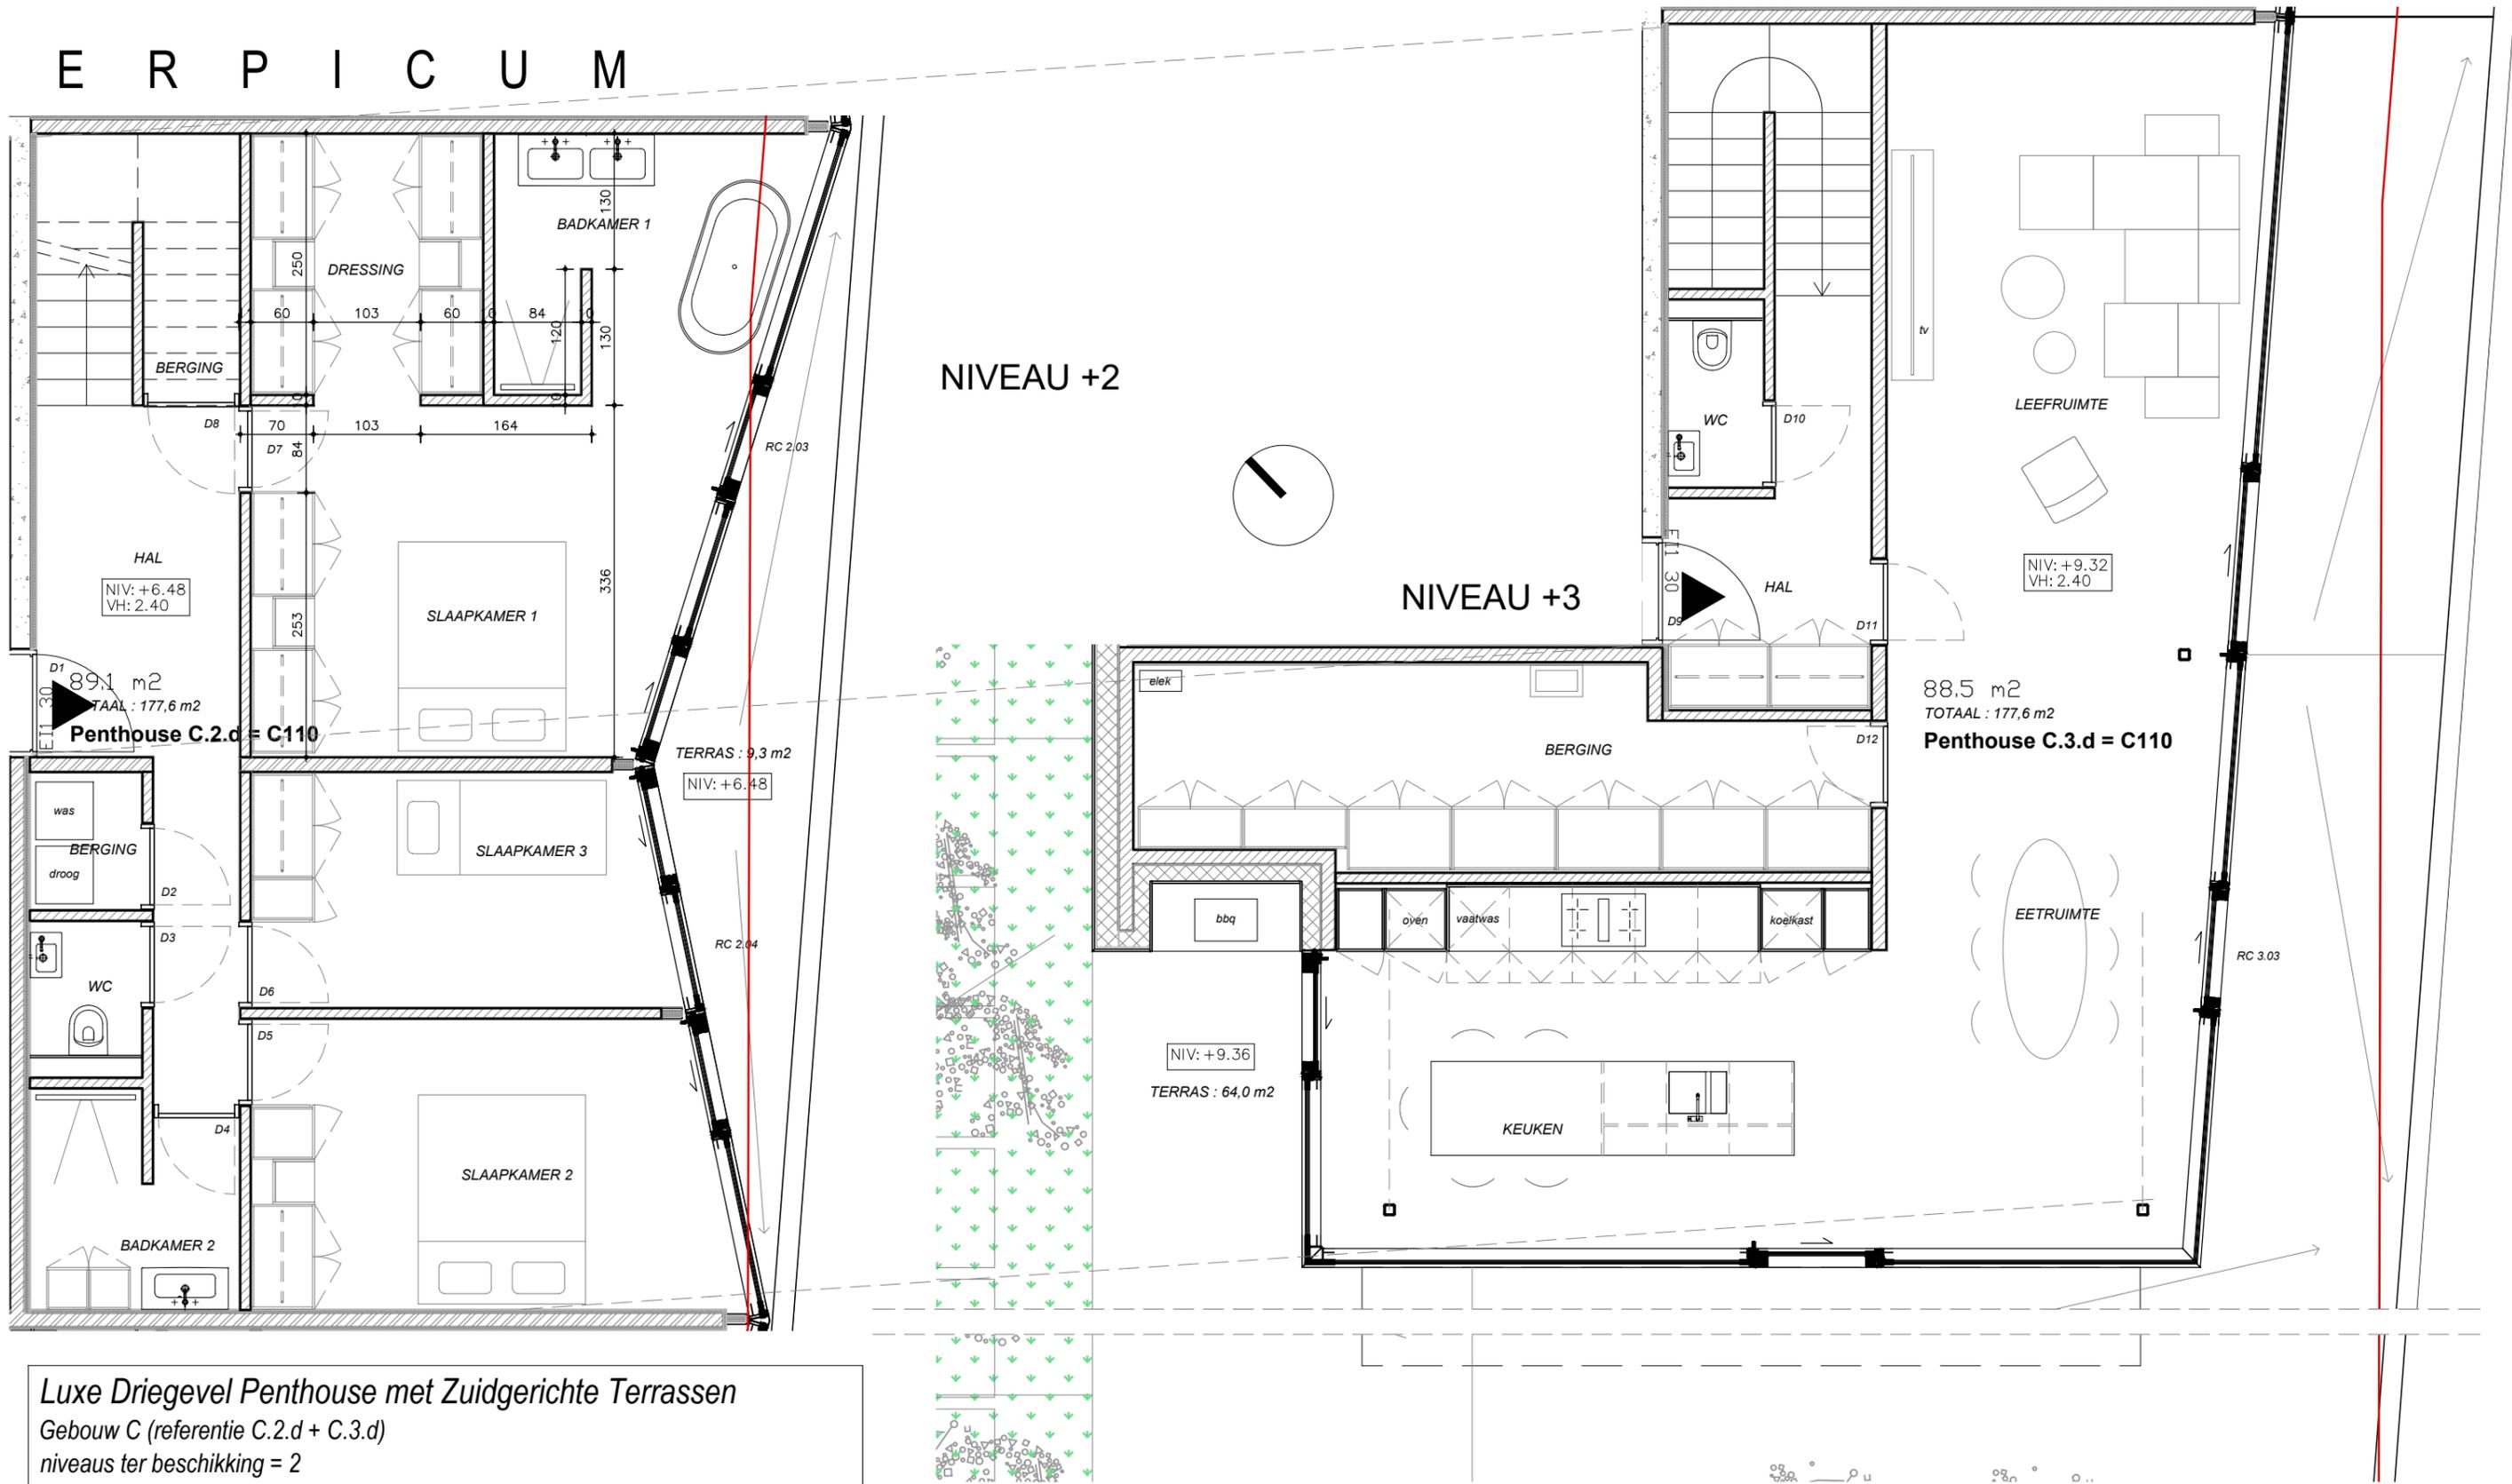

Luxe Driegevel Penthouse met Zuidgerichte Terrassen

Gebouw C (referentie C.2.d + C.3.d)

niveaus ter beschikking = 2

aantal slaapkamers = 4

totale oppervlakte appartement = 177,6 m²

totale oppervlakte terrassen = 73,3 m²